



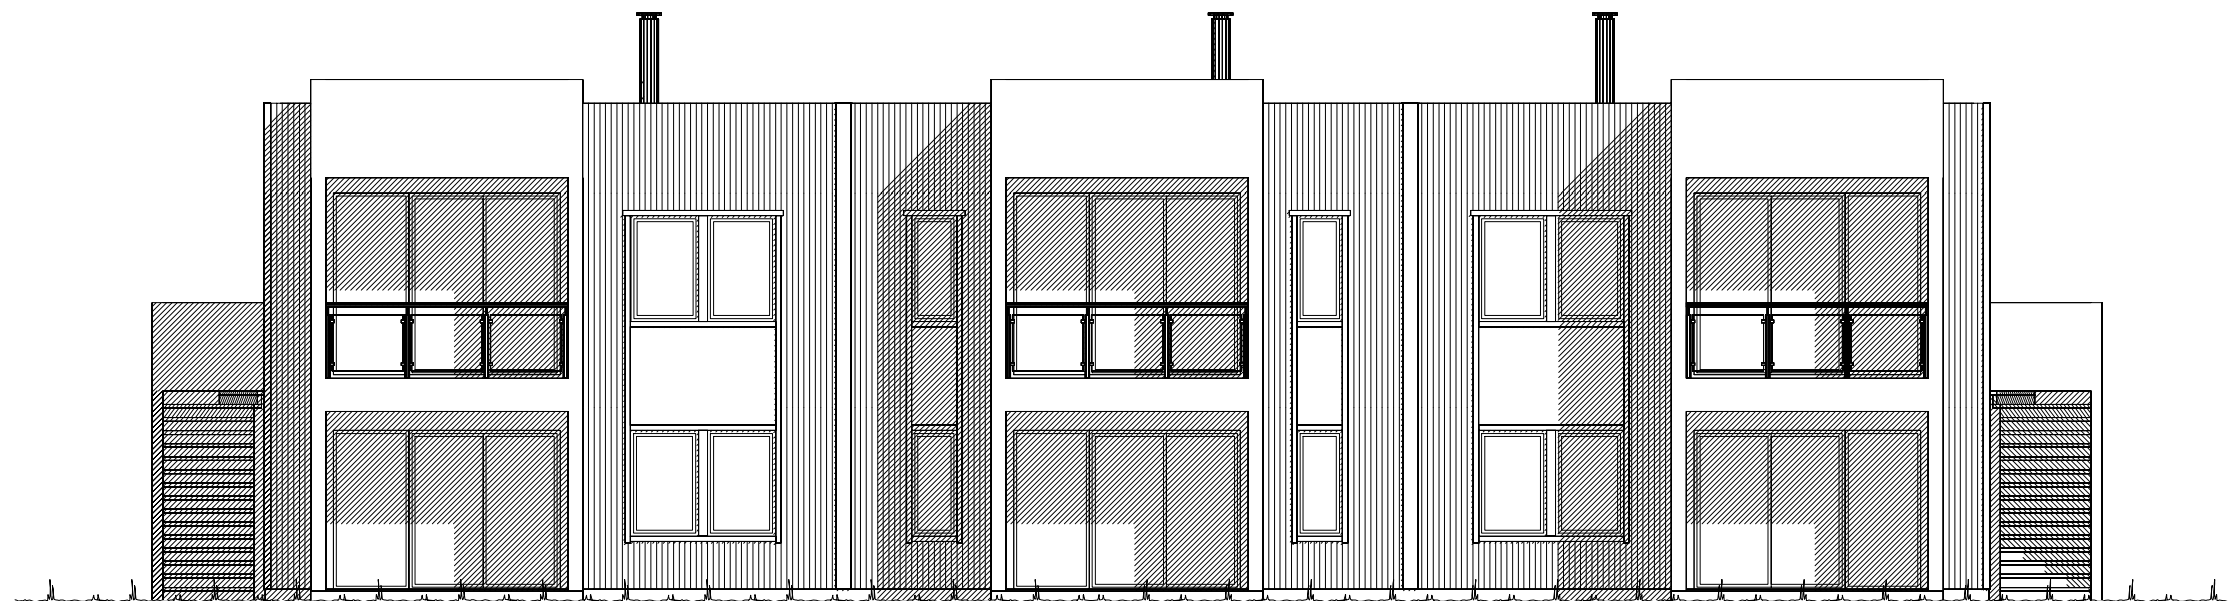


Fasade mot \_\_\_\_\_.

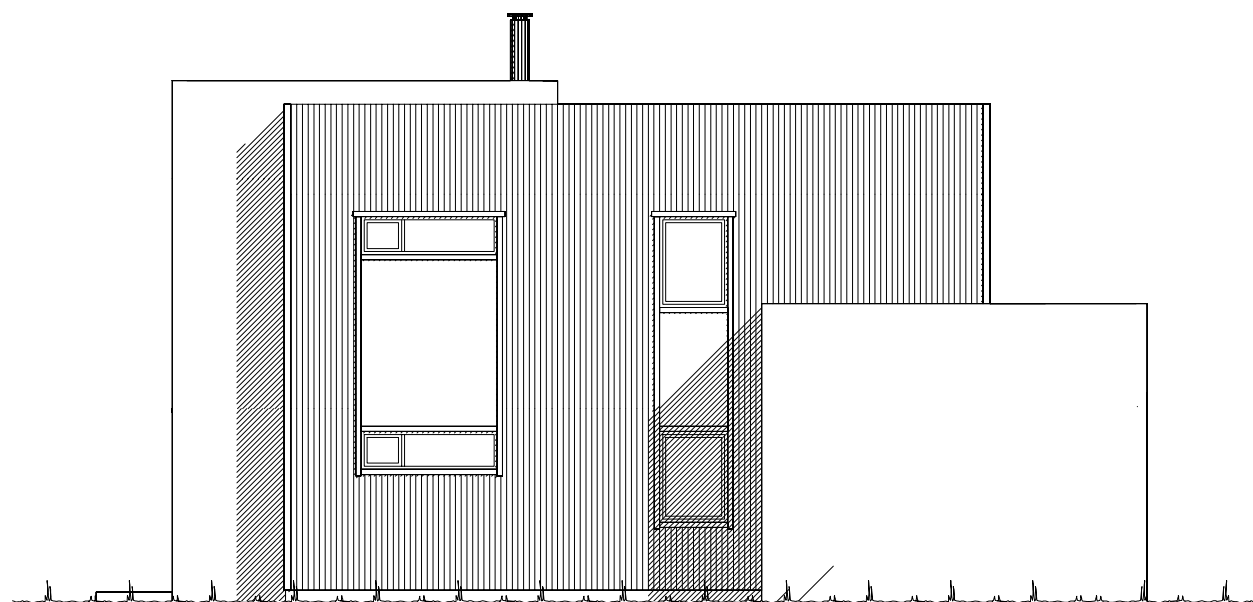


Fasade mot \_\_\_\_\_.

UTFORMING AV TILTAK BEKREFTES FOREVIST:


|          |       |        |      |       |
|----------|-------|--------|------|-------|
| Nabo.nr. | G.nr. | Br.nr. | Dato | Sign. |
| Nabo.nr. | G.nr. | Br.nr. | Dato | Sign. |
| Nabo.nr. | G.nr. | Br.nr. | Dato | Sign. |
| Nabo.nr. | G.nr. | Br.nr. | Dato | Sign. |

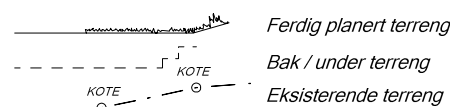


|   |        |                                                          |                   |
|---|--------|----------------------------------------------------------|-------------------|
| <b>VESTLANDS HUS</b>                                                                                         |        | Tiltakshaver: Gusterud Bygg AS                           |                   |
|   |        | Forhandler: Gusterud Bygg AS                             |                   |
| Hustype:    Spesial                                                                                          |        | Fasade 1 og 2                                            |                   |
| Byggeplassens adresse:                                                                                       |        | ARKIV NR.:                                               | DATO 25.08.15 vhh |
| Garmovegen                                                                                                   |        |                                                          | REV.1             |
|   |        |                                                          | REV.2             |
|   |        |                                                          | REV.3             |
| G.nr.   | Br.nr. | Er tegning klarert for bestilling, kontrakt og søkning ? | TRYGGE HJEM       |
|   |        | Nei                                                      | SKALA 1 : 100     |
|   |        |                                                          | Tegningsnr. 501   |
|   |        |                                                          | Prosj.nr. 644v    |
| DATA DESIGN SYSTEM                                                                                           |        |                                                          |                   |
| VESTLANDSHUSGRUPPENS ARKITEKTKONTOR - 6018 ÅLESUND - TLF. 70 17 89 00                                        |        |                                                          |                   |
| TEGNINGEN MÅ HVERKEN HELT ELLER DELVIS KOPIERES ELLER BENYTTES VED TILTAK SOM VESTLANDSHUS IKKE MEDVIRKER I. |        |                                                          |                   |

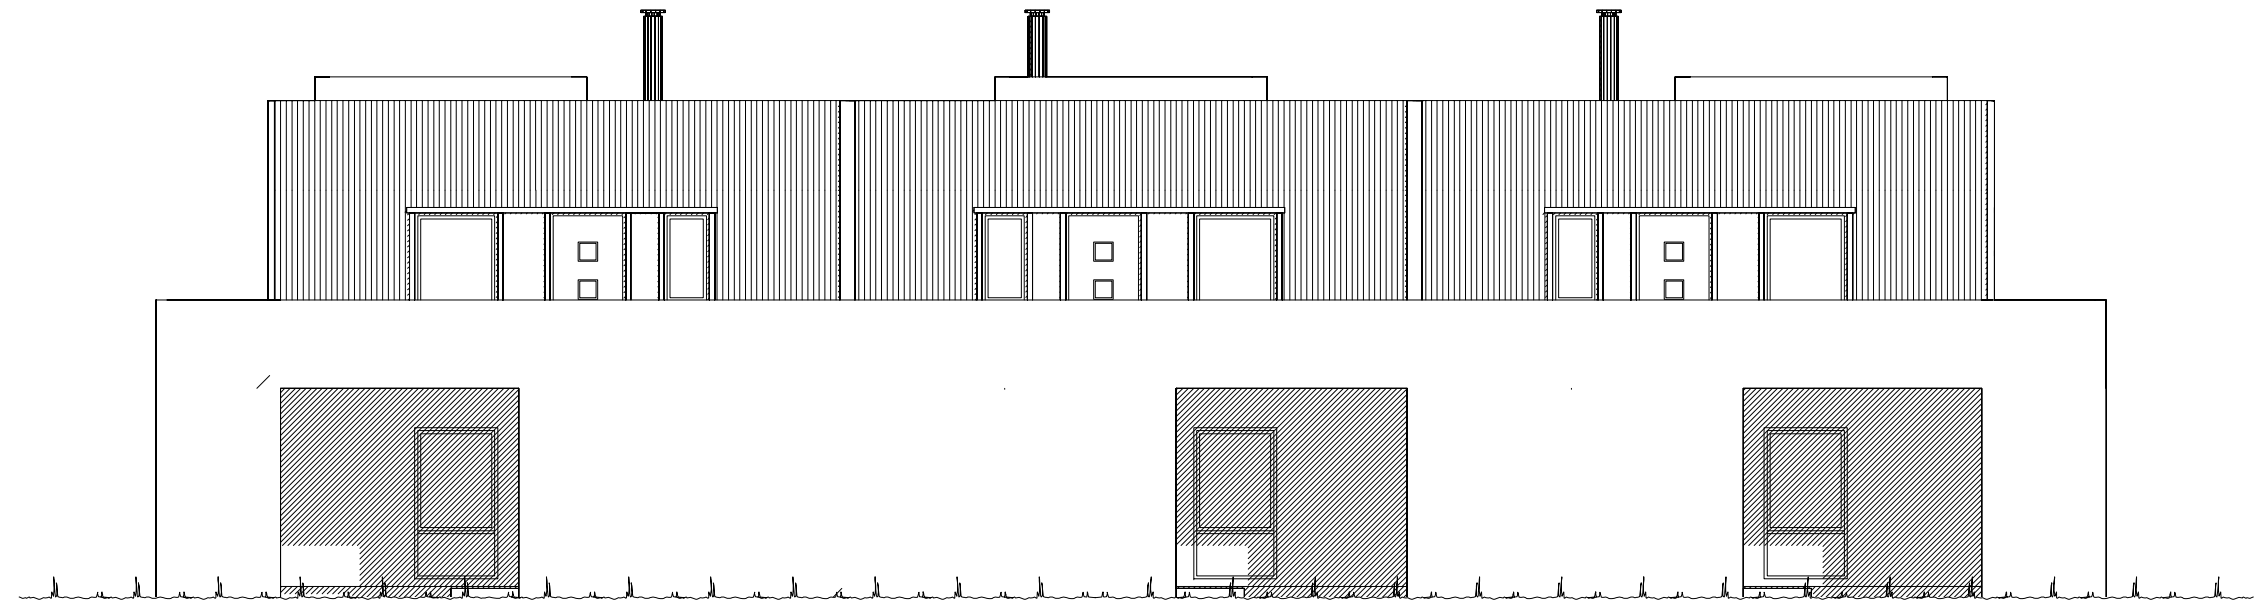

Fasade mot \_\_\_\_\_.

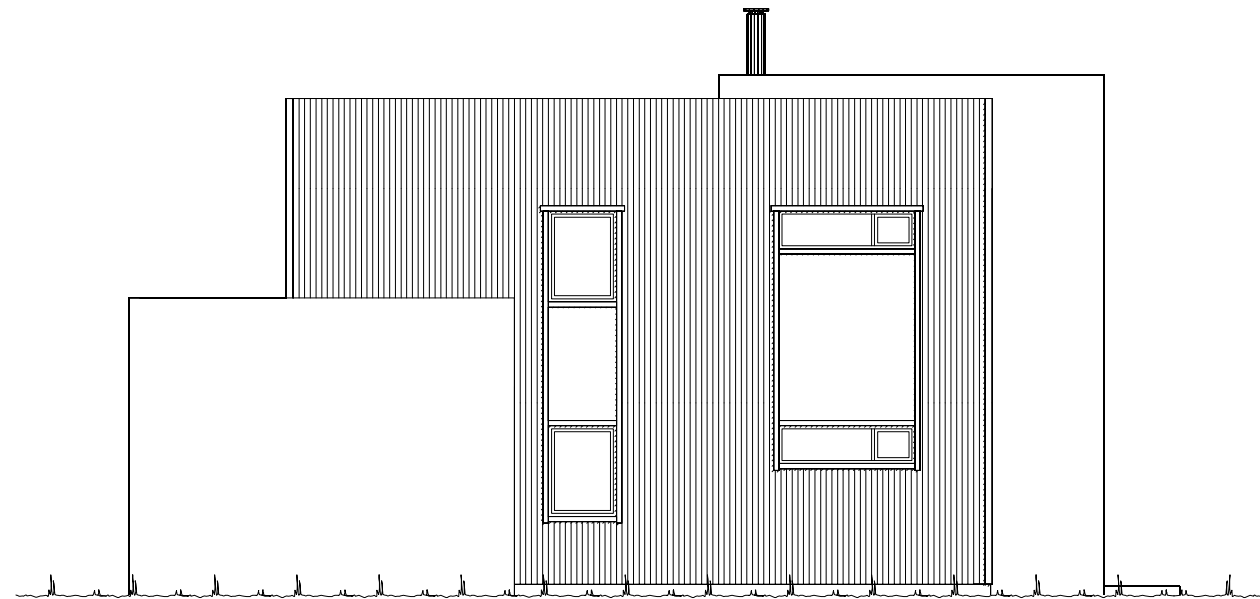

Fasade mot \_\_\_\_\_.

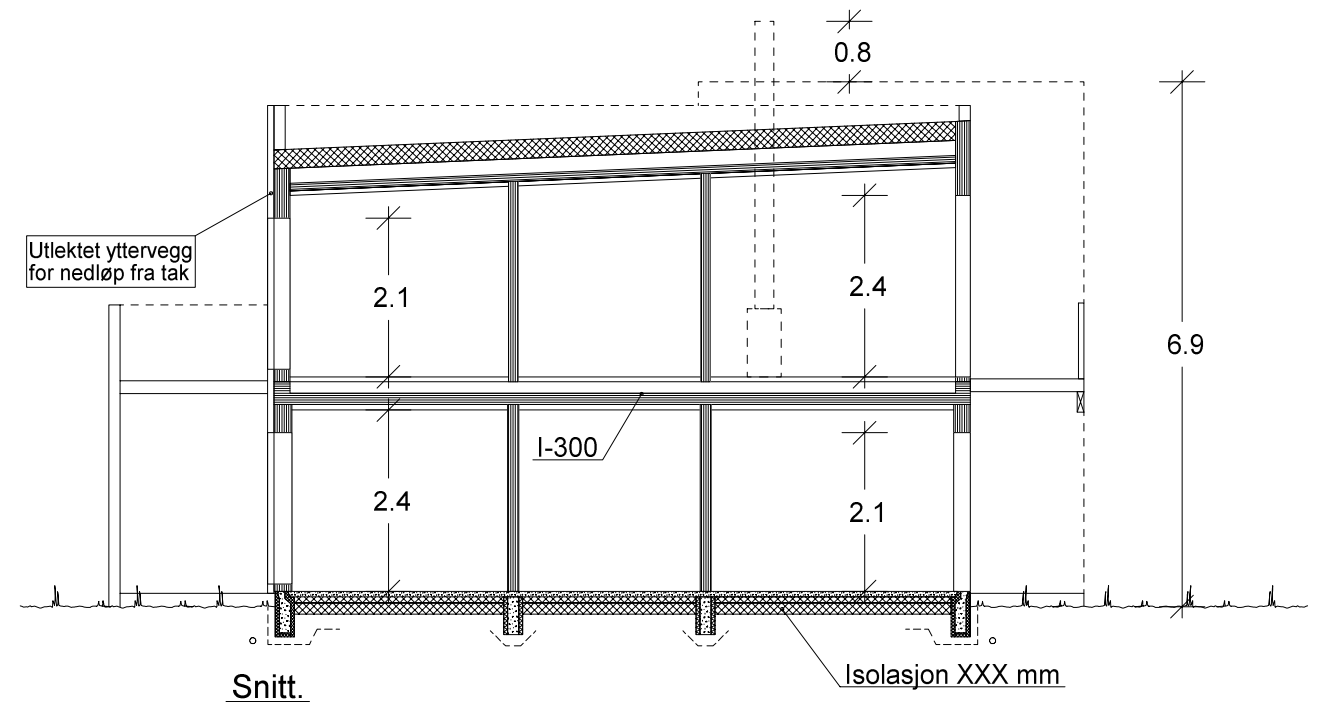


Snitt.

Isolasjon XXX mm

UTFORMING AV TILTAK BEKREFTES FOREVIST:


|          |       |        |      |       |
|----------|-------|--------|------|-------|
| Nabo.nr. | G.nr. | Br.nr. | Dato | Sign. |
| Nabo.nr. | G.nr. | Br.nr. | Dato | Sign. |
| Nabo.nr. | G.nr. | Br.nr. | Dato | Sign. |
| Nabo.nr. | G.nr. | Br.nr. | Dato | Sign. |

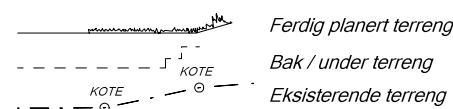

|   |        |                                                          |     |
|---|--------|----------------------------------------------------------|-----|
| <b>VESTLANDSHUS</b>                                                                                          |        | Tiltakshaver: Gusterud Bygg AS                           |     |
|   |        | Forhandler: Gusterud Bygg AS                             |     |
| Hustype: Spesial                                                                                             |        | Fasade 3, 4 og snitt                                     |     |
| Byggeplassens adresse: Garmovegen                                                                            |        | ARKIV NR.:                                               |     |
| G.nr.   | Br.nr. | Er tegning klarert for bestilling, kontrakt og søkning ? | Nei |
| VESTLANDSHUSGRUPPENS ARKITEKTKONTOR - 6018 ÅLESUND - TLF. 70 17 89 00                                        |        |                                                          |     |
| TEGNINGEN MÅ HVERKEN HELT ELLER DELVIS KOPIERES ELLER BENYTTES VED TILTAK SOM VESTLANDSHUS IKKE MEDVIRKER I. |        |                                                          |     |

|                    |                 |
|--------------------|-----------------|
| DATO 25.08.15 vhh  | TRYGGE HJEM     |
| REV.1              | SKALA 1 : 100   |
| REV.2              | Tegningsnr. 502 |
| REV.3              | Prosj.nr. 644v  |
| DATA DESIGN SYSTEM |                 |



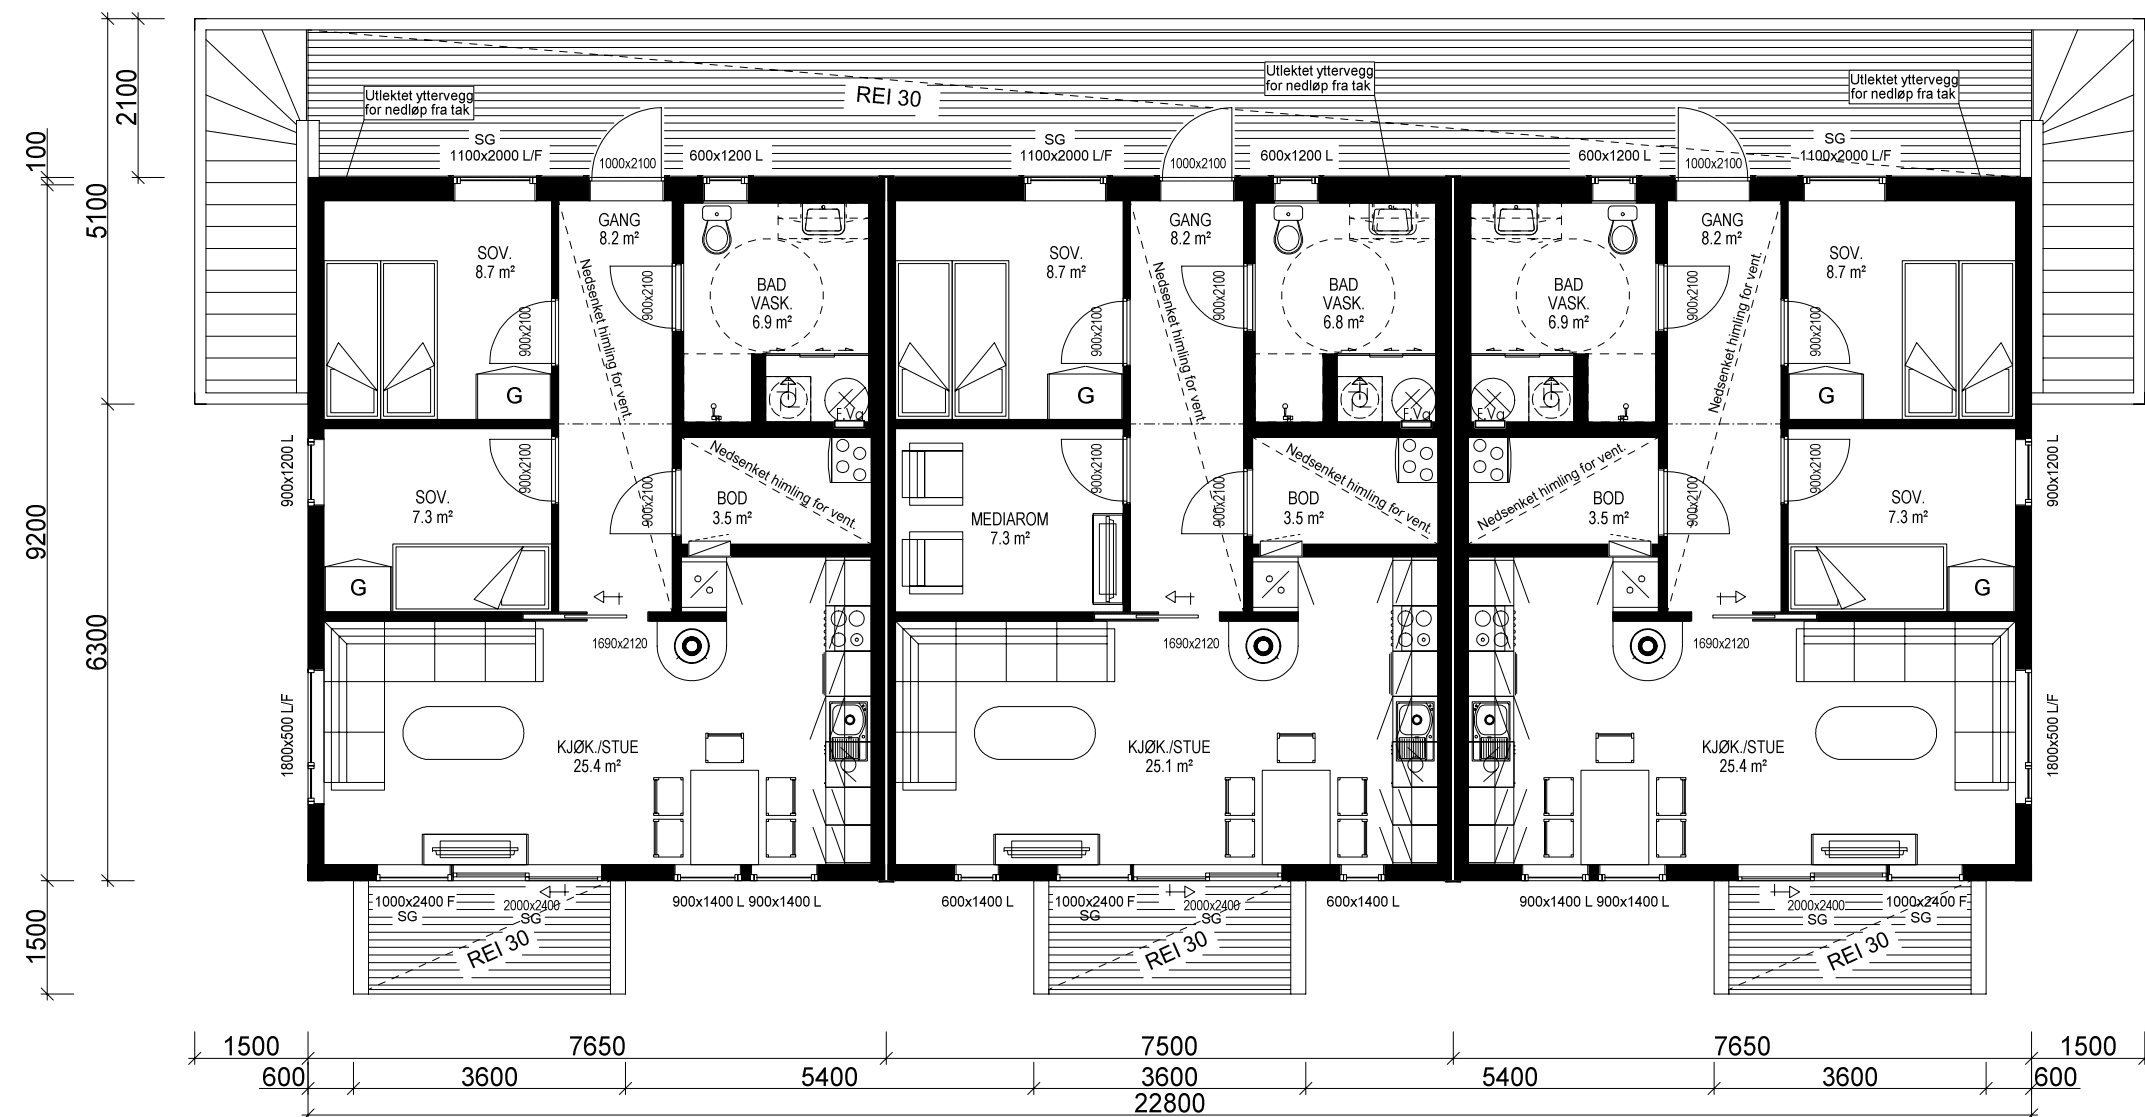

ETASJEPLAN 2: 2x LEILIGHET:64,3m² + LEILIGHET: 63,7 m² BRA

Sportsbod for leiligheter 2 etg. i frittstående bygg/garasje.  
SKAL bygges samtidig som hus.

|   |        |                                                          |                      |
|---|--------|----------------------------------------------------------|----------------------|
| <b>VESTLANDS HUS</b>                                                                                         |        | Tiltakshaver: Gusterud Bygg AS                           |                      |
|   |        | Forhandler: Gusterud Bygg AS                             |                      |
| Hustype:    Spesial                      Plan                                                                |        | DATO 25.08.15 vhh                                        | TRYGGE HJEM          |
| Byggeplassens adresse:                                                                                       |        | REV.1                                                    | SKALA 1 : 100        |
| Garmovegen                                                                                                   |        | REV.2                                                    |                      |
|   |        | REV.3                                                    | Tegningsnr.    504   |
| G.nr.   | Br.nr. | Er tegning klarert for bestilling, kontrakt og søkning ? | Prosj.nr.       644v |
|   |        | Nei                                                      |                      |
| VESTLANDSHUSGRUPPENS ARKITEKTKONTOR - 6018 ÅLESUND - TLF. 70 17 89 00                                        |        |                                                          |                      |
| TEGNINGEN MÅ HVERKEN HELT ELLER DELVIS KOPIERES ELLER BENYTTES VED TILTAK SOM VESTLANDSHUS IKKE MEDVIRKER I. |        |                                                          |                      |