



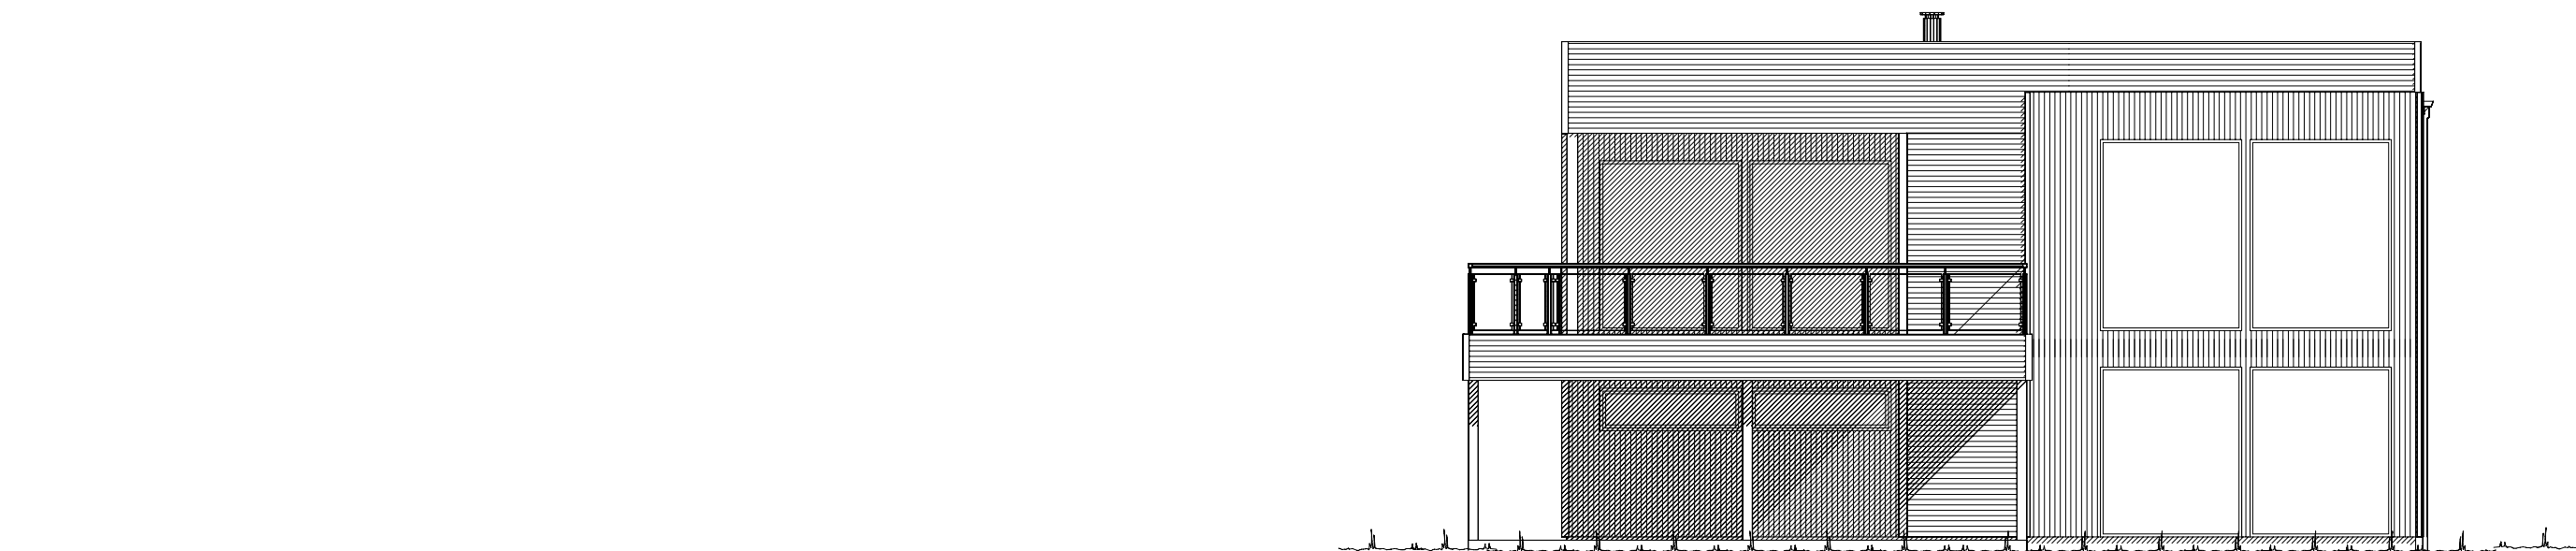

Fasade mot sør.

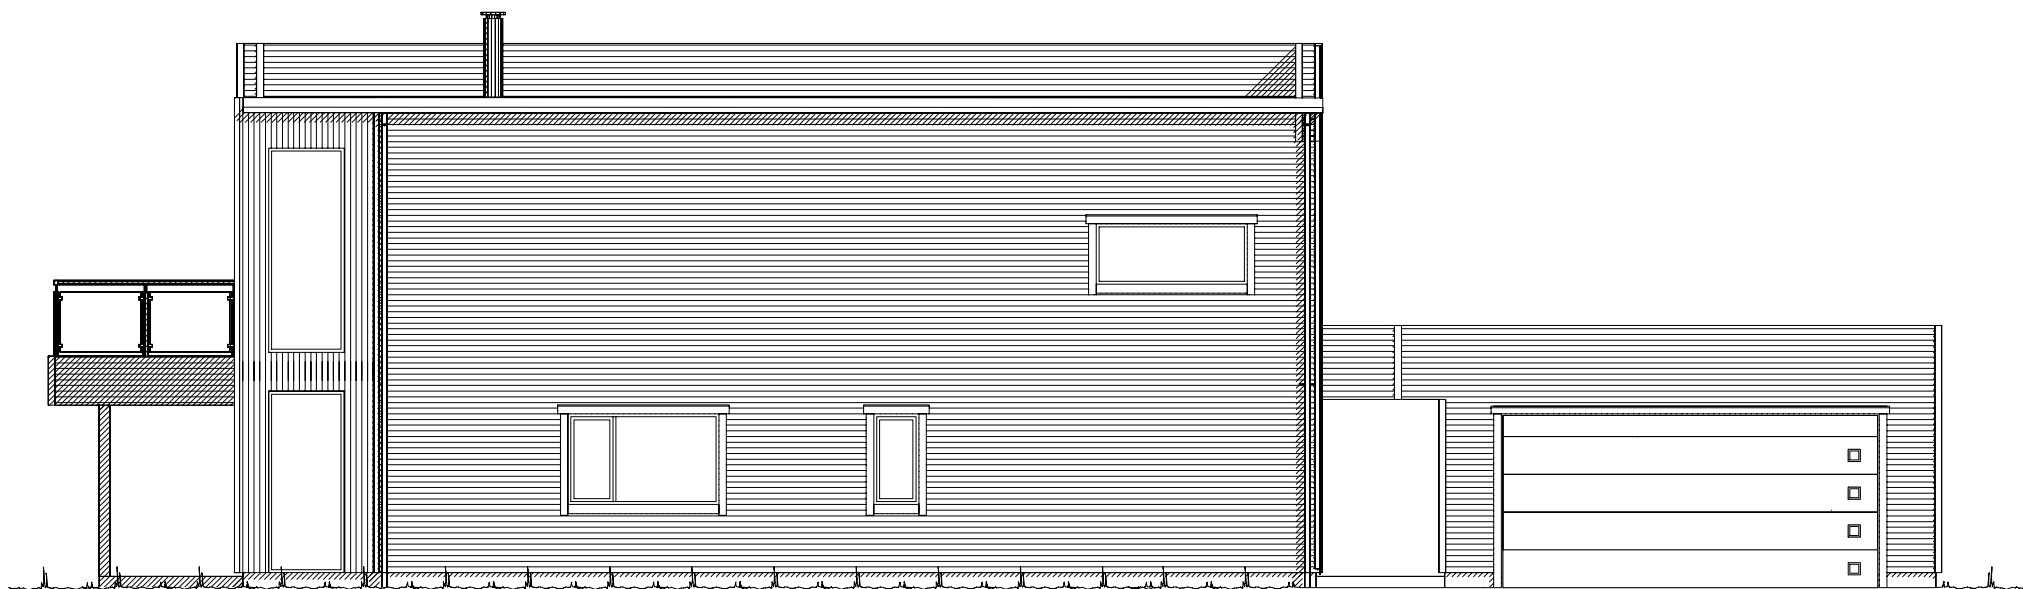




Fasade mot øst.


REV.7 11.05.18 VHH
REV.6 19.04.18 KG
REV.5 17.04.18 KG

		Tiltakshaver: Gunhild og Geir Håvik	
		Forhandler: BTHUS AS	
Hustype: Falketind		Fasade 1 og 2	
Byggeplassens adresse: Valborgkleiva, 6823 Sandane		ARKIV NR.:	
G.nr. 74	Br.nr. 228	Er tegning klarert for bestilling, kontrakt og søkning ?	Ja
DATO 31.07.17 vhh			
REV.1 08.02.18 kg			
REV.2 26.02.18 lk			
REV.3 01.03.18 lk			
REV.4 06.03.18 vhh			
DATA DESIGN SYSTEM			
SKALA 1 : 100			
Tegningsnr. 501			
Prosj.nr. 180015			
VESTLANDSHUSGRUPPENS ARKITEKTKONTOR - 6018 ÅLESUND - TLF. 70 17 89 00			
TEGNINGEN MÅ HVERKEN HELT ELLER DELVIS KOPIERES ELLER BENYTTES VED TILTAK SOM VESTLANDSHUS IKKE MEDVIRKER I.			


UTFORMING AV TILTAK BEKREFTES FOREVIST:

Nabo.nr.	G.nr.	Br.nr.	Dato	Sign.
Nabo.nr.	G.nr.	Br.nr.	Dato	Sign.
Nabo.nr.	G.nr.	Br.nr.	Dato	Sign.
Nabo.nr.	G.nr.	Br.nr.	Dato	Sign.

    Ferdig planert terreng
 Bak / under terreng
 Eksisterende terreng

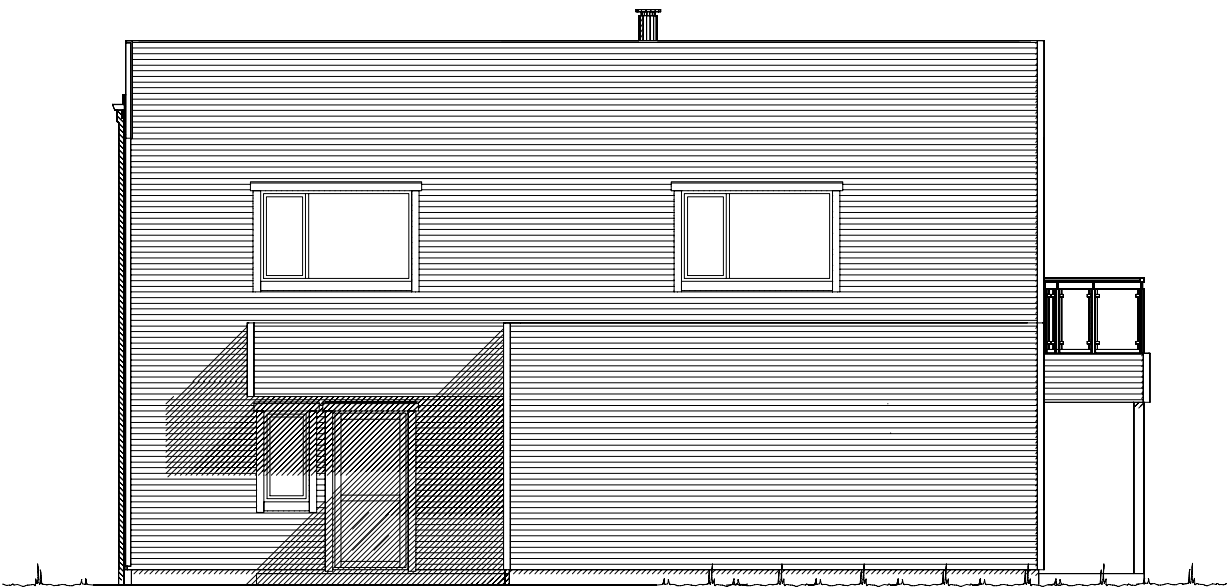

Fasade mot nord.

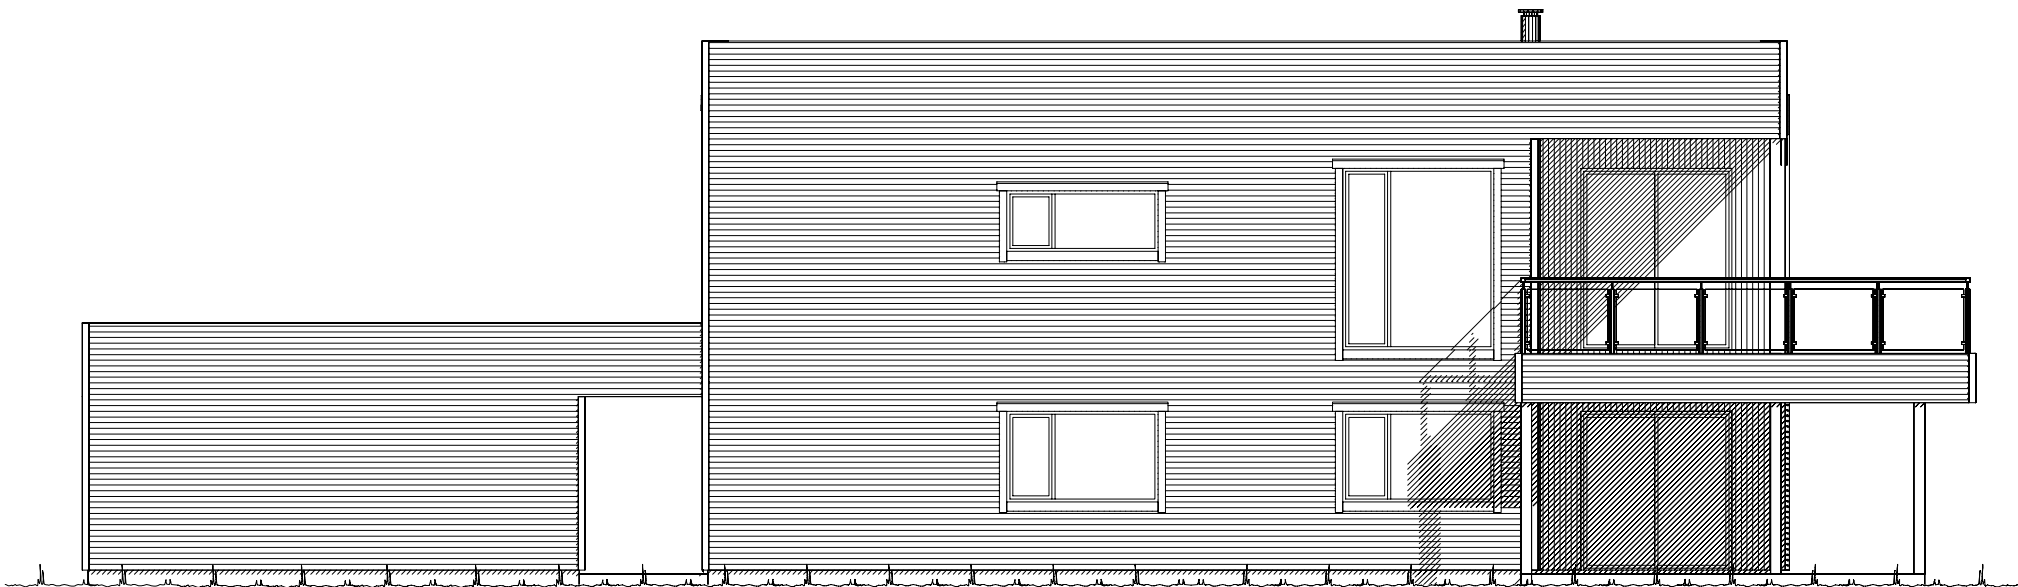


Fasade mot vest.

REV.7 11.05.18 VHH
REV.6 19.04.18 KG
REV.5 17.04.18 KG

		Tiltakshaver: Gunhild og Geir Håvik	
		Forhandler: BTHUS AS	
Hustype: Falketind		Fasade 3 og 4	
Byggeplassens adresse: Valborgkleiva, 6823 Sandane		ARKIV NR.:	
G.nr. 74	Br.nr. 228	Er tegning klarert for bestilling, kontrakt og søkning ?	Ja
DATO 31.07.17 vhh		SKALA 1 : 100	
REV.1 08.02.18 kg		Tegningsnr. 502	
REV.2 26.02.18 lk		Prosj.nr. 180015	
REV.3 01.03.18 lk			
REV.4 06.03.18 vhh			
DATA DESIGN SYSTEM			
VESTLANDSHUSGRUPPENS ARKITEKTKONTOR - 6018 ÅLESUND - TLF. 70 17 89 00			
TEGNINGEN MÅ HVERKEN HELT ELLER DELVIS KOPIERES ELLER BENYTTES VED TILTAK SOM VESTLANDSHUS IKKE MEDVIRKER I.			

UTFORMING AV TILTAK BEKREFTES FOREVIST:

Nabo.nr.	G.nr.	Br.nr.	Dato	Sign.
Nabo.nr.	G.nr.	Br.nr.	Dato	Sign.
Nabo.nr.	G.nr.	Br.nr.	Dato	Sign.
Nabo.nr.	G.nr.	Br.nr.	Dato	Sign.

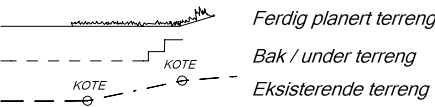



U. ETG. PLAN: 143,7 m² + SPORT: 9,0 m² + GARASJE 30,5 m² BRA

Bygning i:
Risikoklasse 4
Brannklasse 1

Kanaler fra ventilasjonsanlegg, vil i noen tilfeller medføre ekstra veggtykkelser eller "kassing", som får mindre konsekvenser for romløsninger. Dette kan eventuelt justeres noe før igangsetting av bygget.

NB! Ved innhenting av pristilbud av ytterdører og vindu, må forutsetningen i varmetapsberegningen legges til grunn. Her blir det forutsatt en maksimal, gjennomsnittlig U-verdi til ytterdører og vindu for bygget. Høy prosentandel over 20% vindu og dører, har konsekvenser for byggets isolering.

% vindu- og dørareal er beregnet til: 26%
Gjennomsnittlig U-verdi er her: 1,0

Lekkasjetall: 0,95
U-verdi dør/vindu: 1,0

Prosjektert etter TEK 10 av 09.12.16 nr. 1564

REV.7 11.05.18 VHH
REV.6 19.04.18 KG
REV.5 17.04.18 KG

Bruk av personsikkerhetsglass i vindu, er markert på plan med SG


KRAV TIL GARASJE PÅ TOMT
Garasje med summen av bruttoareal/BYA alle plan < 50m2:
-Avstand til nabogrense min. 1 m.
-Ingen krav mot egen bolig unntatt avstand min. 1 m.
Garasje/bygg med summen av bruttoareal/BYA alle plan > 50 m2:
-Min. 4 m avstand til nabogrense.
-Eller < 4 m til grense og med brannskille EI 30 til 4 m fra grense.
-Ingen krav mot egen bolig unntatt min. 1 m avstand.
Når den del av bygg som benyttes til garasje måler mer enn 50 m2 bruttoareal:
-Krav om min. 4 m til nabogrense og min. 8 m til egen og andres bolig.
-Eller kortere avstand og og skilt med bygningsdeler i EI 60 mot andre boenheter.
Carport regnes som garasje når den har mer enn 50% yttervegger.

VI7024



BRUTTOAREAL GARASJE: 47,0 m²

Arealberegninger i hht. NS 3940	Bruksareal BRA i m²			P-ROM Primære rom
	Pr etasje	Utvendig bod/garasje	Åpent overbygg areal og carport	
U. etg. plan	143.7	41.6	43.4	228.7
H. etg. plan	143.7	0.0	14.0	157.7
SUM :	287.4	41.6	57.4	386.4
BYA :	158.0	47.0	46.1	251.1
Grunnflate/ fotavtrykk :	154.6			

VESTLANDS HUS		Tiltakshaver: Gunhild og Geir Håvik	
Hustype: Falketind Plan		Forhandler: BTHUS AS	
Byggeplassens adresse: Valborgkleiva, 6823 Sandane		ARKIV NR.:	
G.nr. 74 Br.nr. 228		Er tegning klarert for bestilling, kontrakt og søkning ? Ja	
VESTLANDSHUSGRUPPENS ARKITEKTKONTOR - 6018 ÅLESUND - TLF. 70 17 89 00		TEGNINGEN MÅ HVERKEN HELT ELLER DELVIS KOPIERES ELLER BENYTTES VED TILTAK SOM VESTLANDSHUS IKKE MEDVIRKER I.	
DATO 31.07.17 vhh		SKALA 1 : 100	
REV.1 08.02.18 kg		Tegningsnr. 503	
REV.2 26.02.18 lk		Prosj.nr. 180015	
REV.3 01.03.18 lk			
REV.4 06.03.18 vhh			
DATA DESIGN SYSTEM			

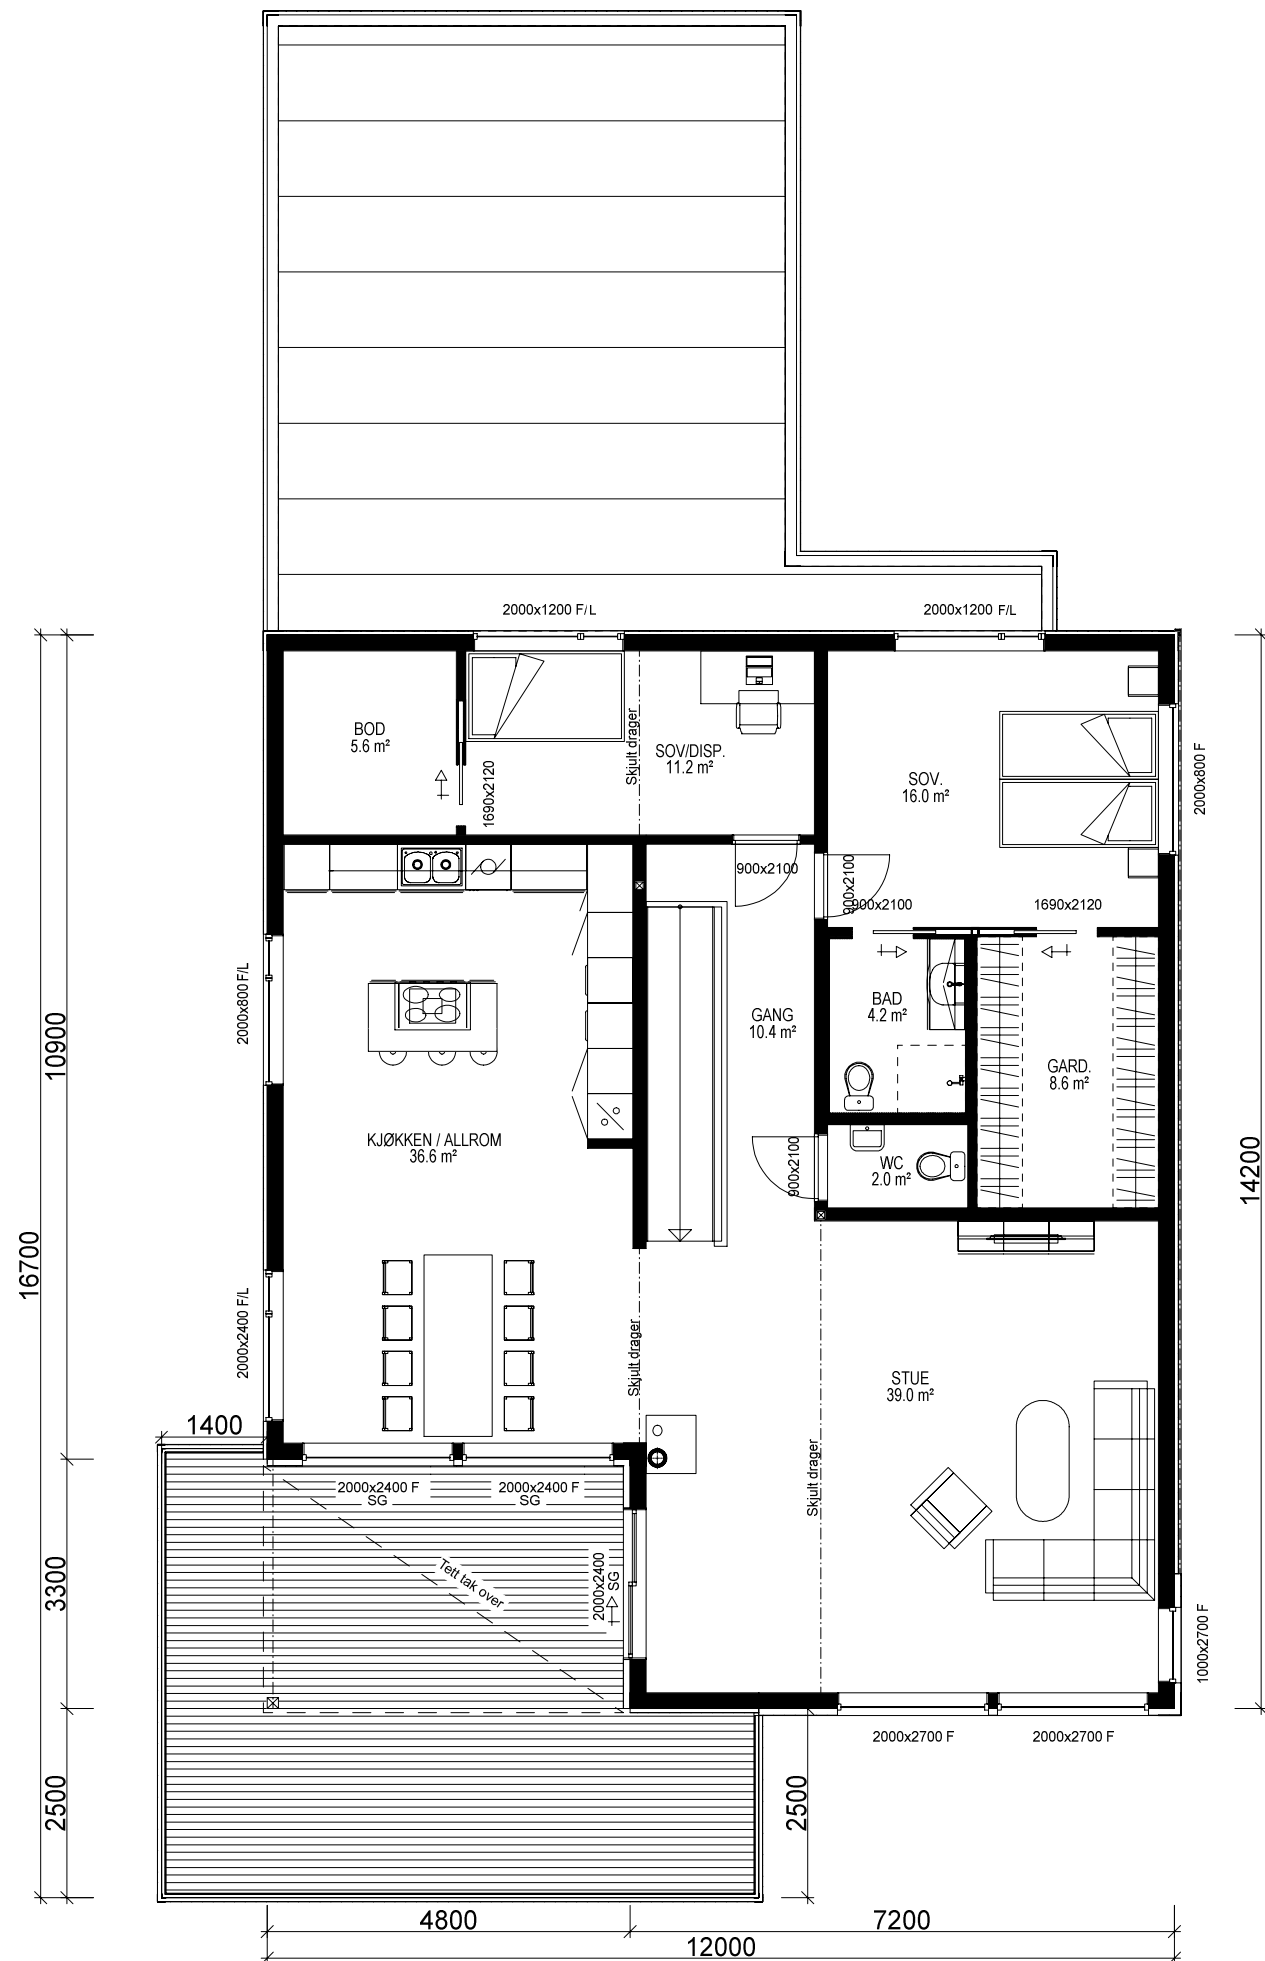

H. ETG. PLAN: 143,7 m² BRA

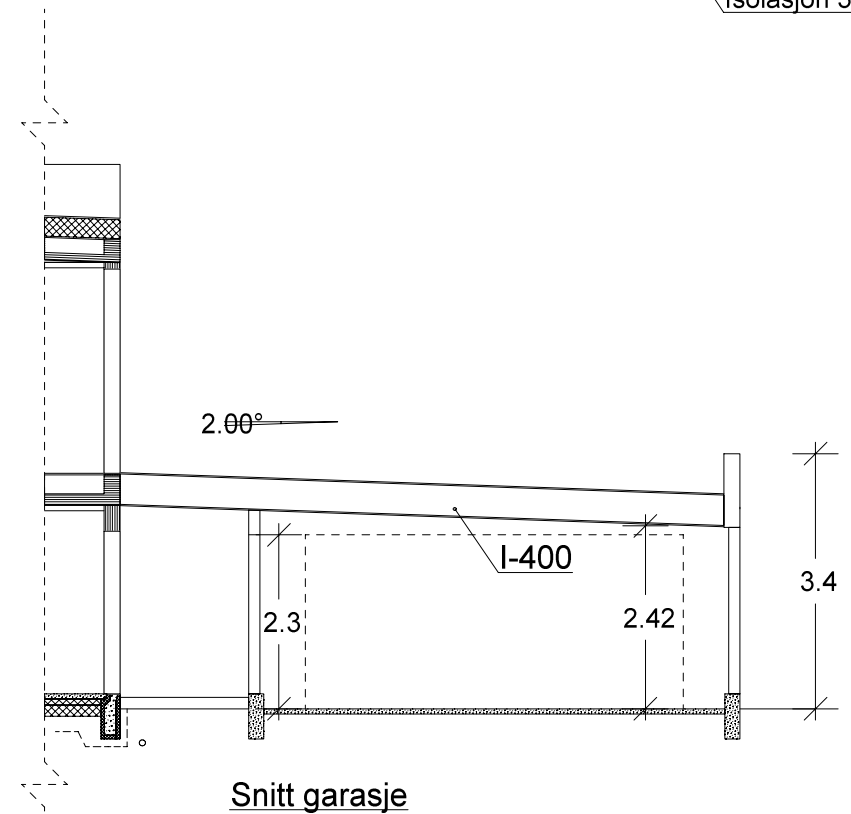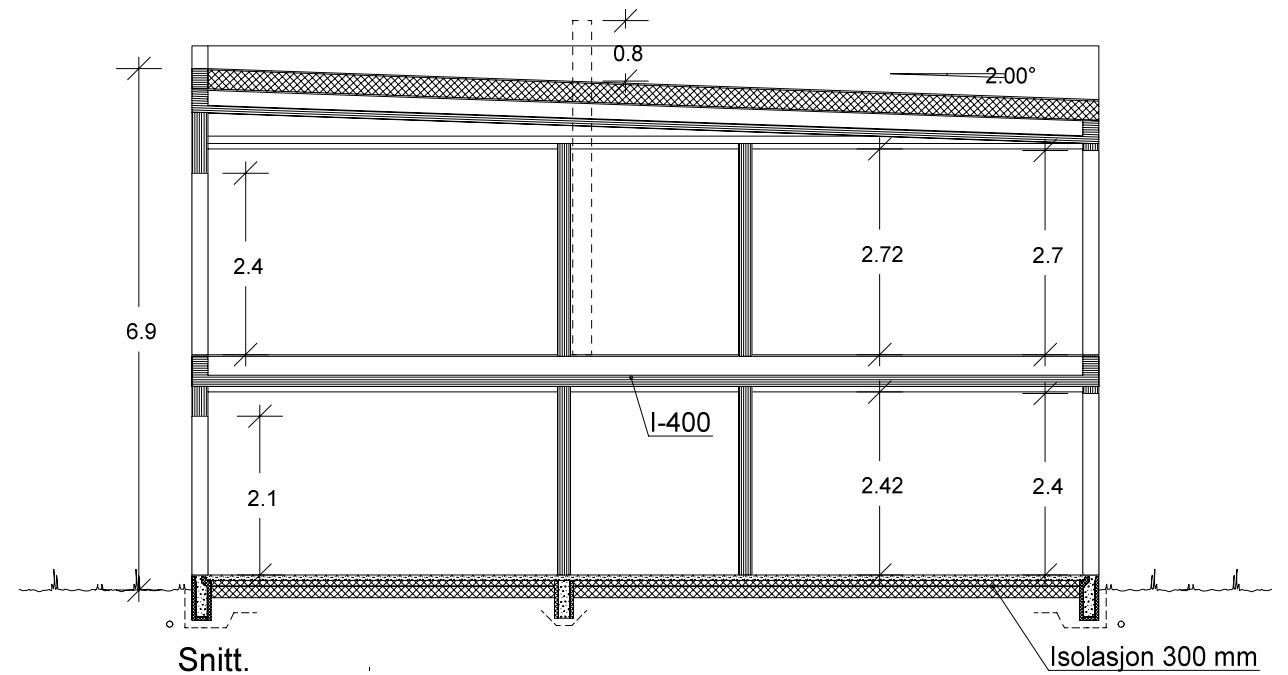

REV.7 11.05.18 VHH
REV.6 19.04.18 KG
REV.5 17.04.18 KG

		Tiltakshaver: Gunhild og Geir Håvik	
VESTLANDSHUS		Forhandler: BTHUS AS	
Hustype: Falketind		Plan og snitt	
Byggeplassens adresse: Valborgkleiva, 6823 Sandane		ARKIV NR.:	
G.nr. 74	Br.nr. 228	Er tegning klarert for bestilling, kontrakt og søkning ?	Ja
		DATA DESIGN SYSTEM	
		SKALA 1 : 100	
		Tegningsnr. 504	
		Prosj.nr. 180015	
VESTLANDSHUSGRUPPENS ARKITEKTKONTOR - 6018 ÅLESUND - TLF. 70 17 89 00			
TEGNINGEN MÅ HVERKEN HELT ELLER DELVIS KOPIERES ELLER BENYTTES VED TILTAK SOM VESTLANDSHUS IKKE MEDVIRKER I.			