



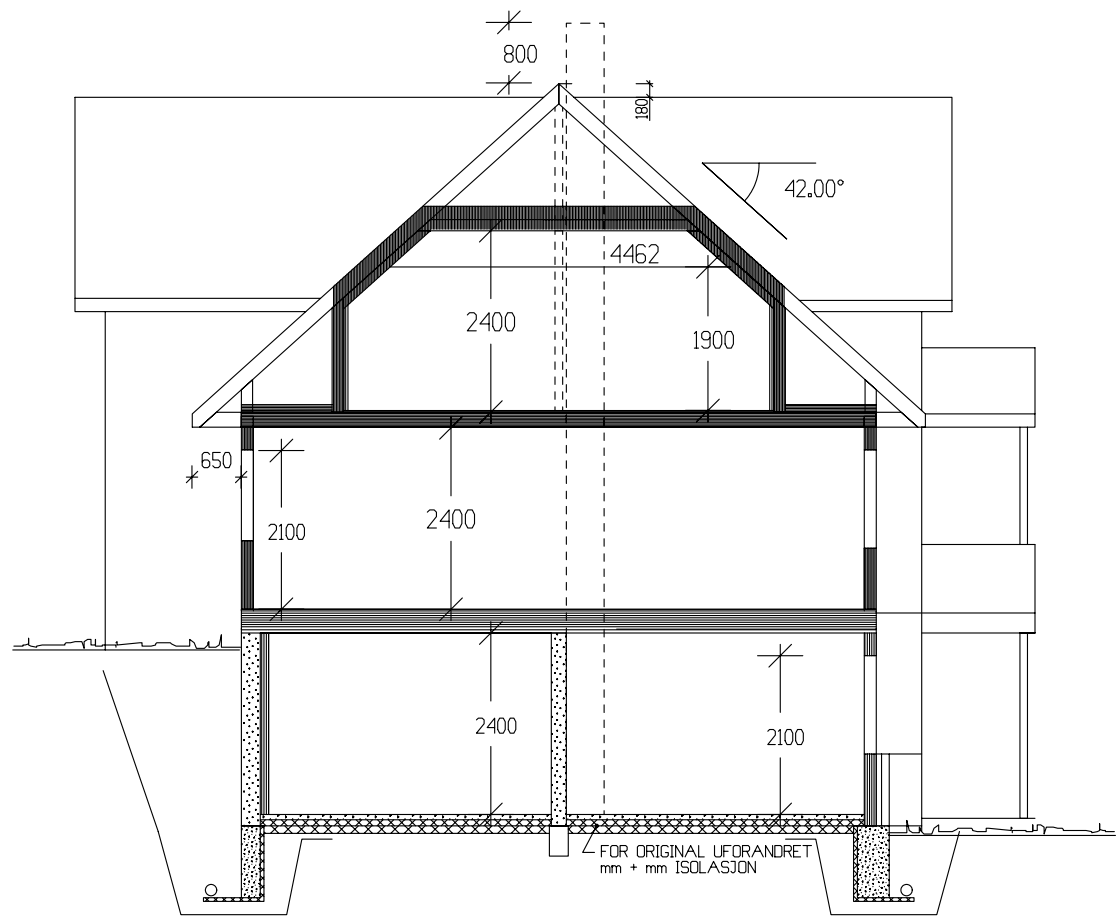

SNITT

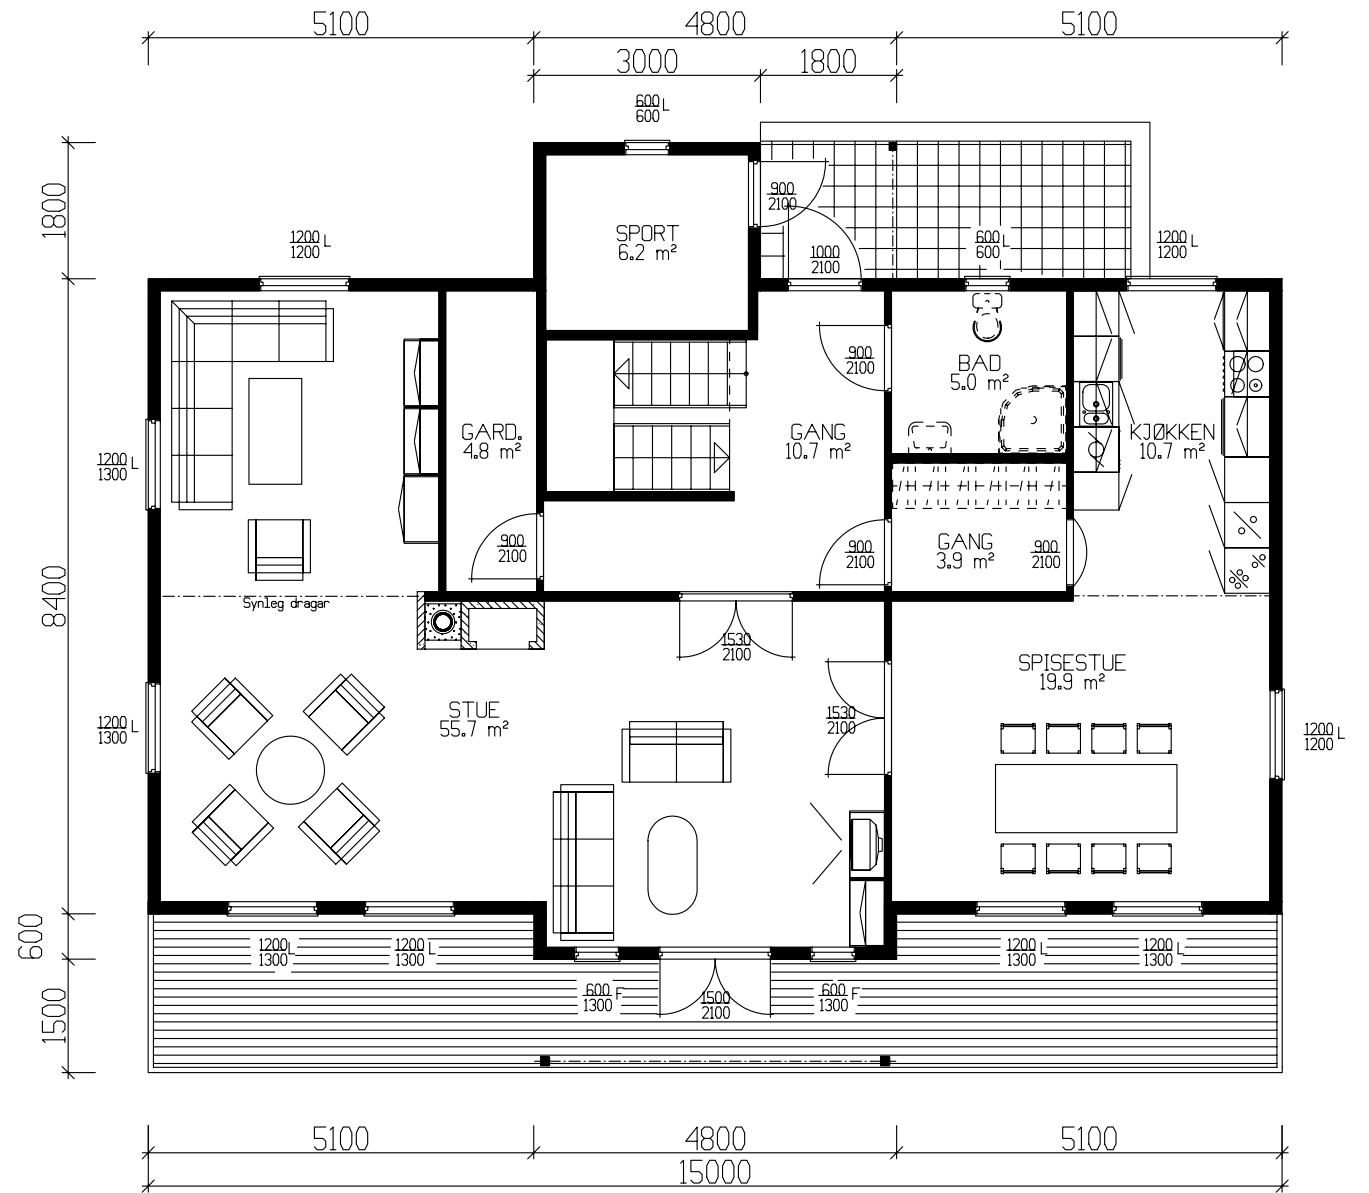


HOVEDPLAN 119.4m² BRA + SPORT 6.2m² BRA.

	BRA
Und.etg.plan	108.70
Hovedplan	119.90
Etg.plan	103.90
Utv. bod 1. etg.	6.20
Sum 1 m²	338.70

GRUNNFLATE	(M ²)	137.0
BEBYGD AREAL	(M ²)	162.8




Tiltakshaver: Svein Johannessen					 Vestlandshus TRYGGE HJEM Tegningsnr. 501 Prosj.nr. 158j
Leverandør: Vestlandshus Grenland AS					
Hustype: Slogen +		PLAN - SNITT		DATO 09.02.06 REV.1 12.06.08 jes REV.2 09.09.08 mhv REV.3	
Byggeplassens adresse:		ARKIV NR. 50-229		SKALA 1 : 100 DATA DESIGN SYSTEM	
G.nr.	Br.nr.	ER TEGNING KONTROLLERT I H.T. SJEKKLISTER ?		Nei	
VestlandsHusgruppens arkitektkontor – 6018 Alesund – Tlf. 70 17 89 00					
TEGNINGEN MÅ HVERKEN HELT ELLER DELVIS KOPIERES ELLER BENYTTES VED TILTAK SOM VESTLANDSHUS IKKE MEDVIRKER I.					


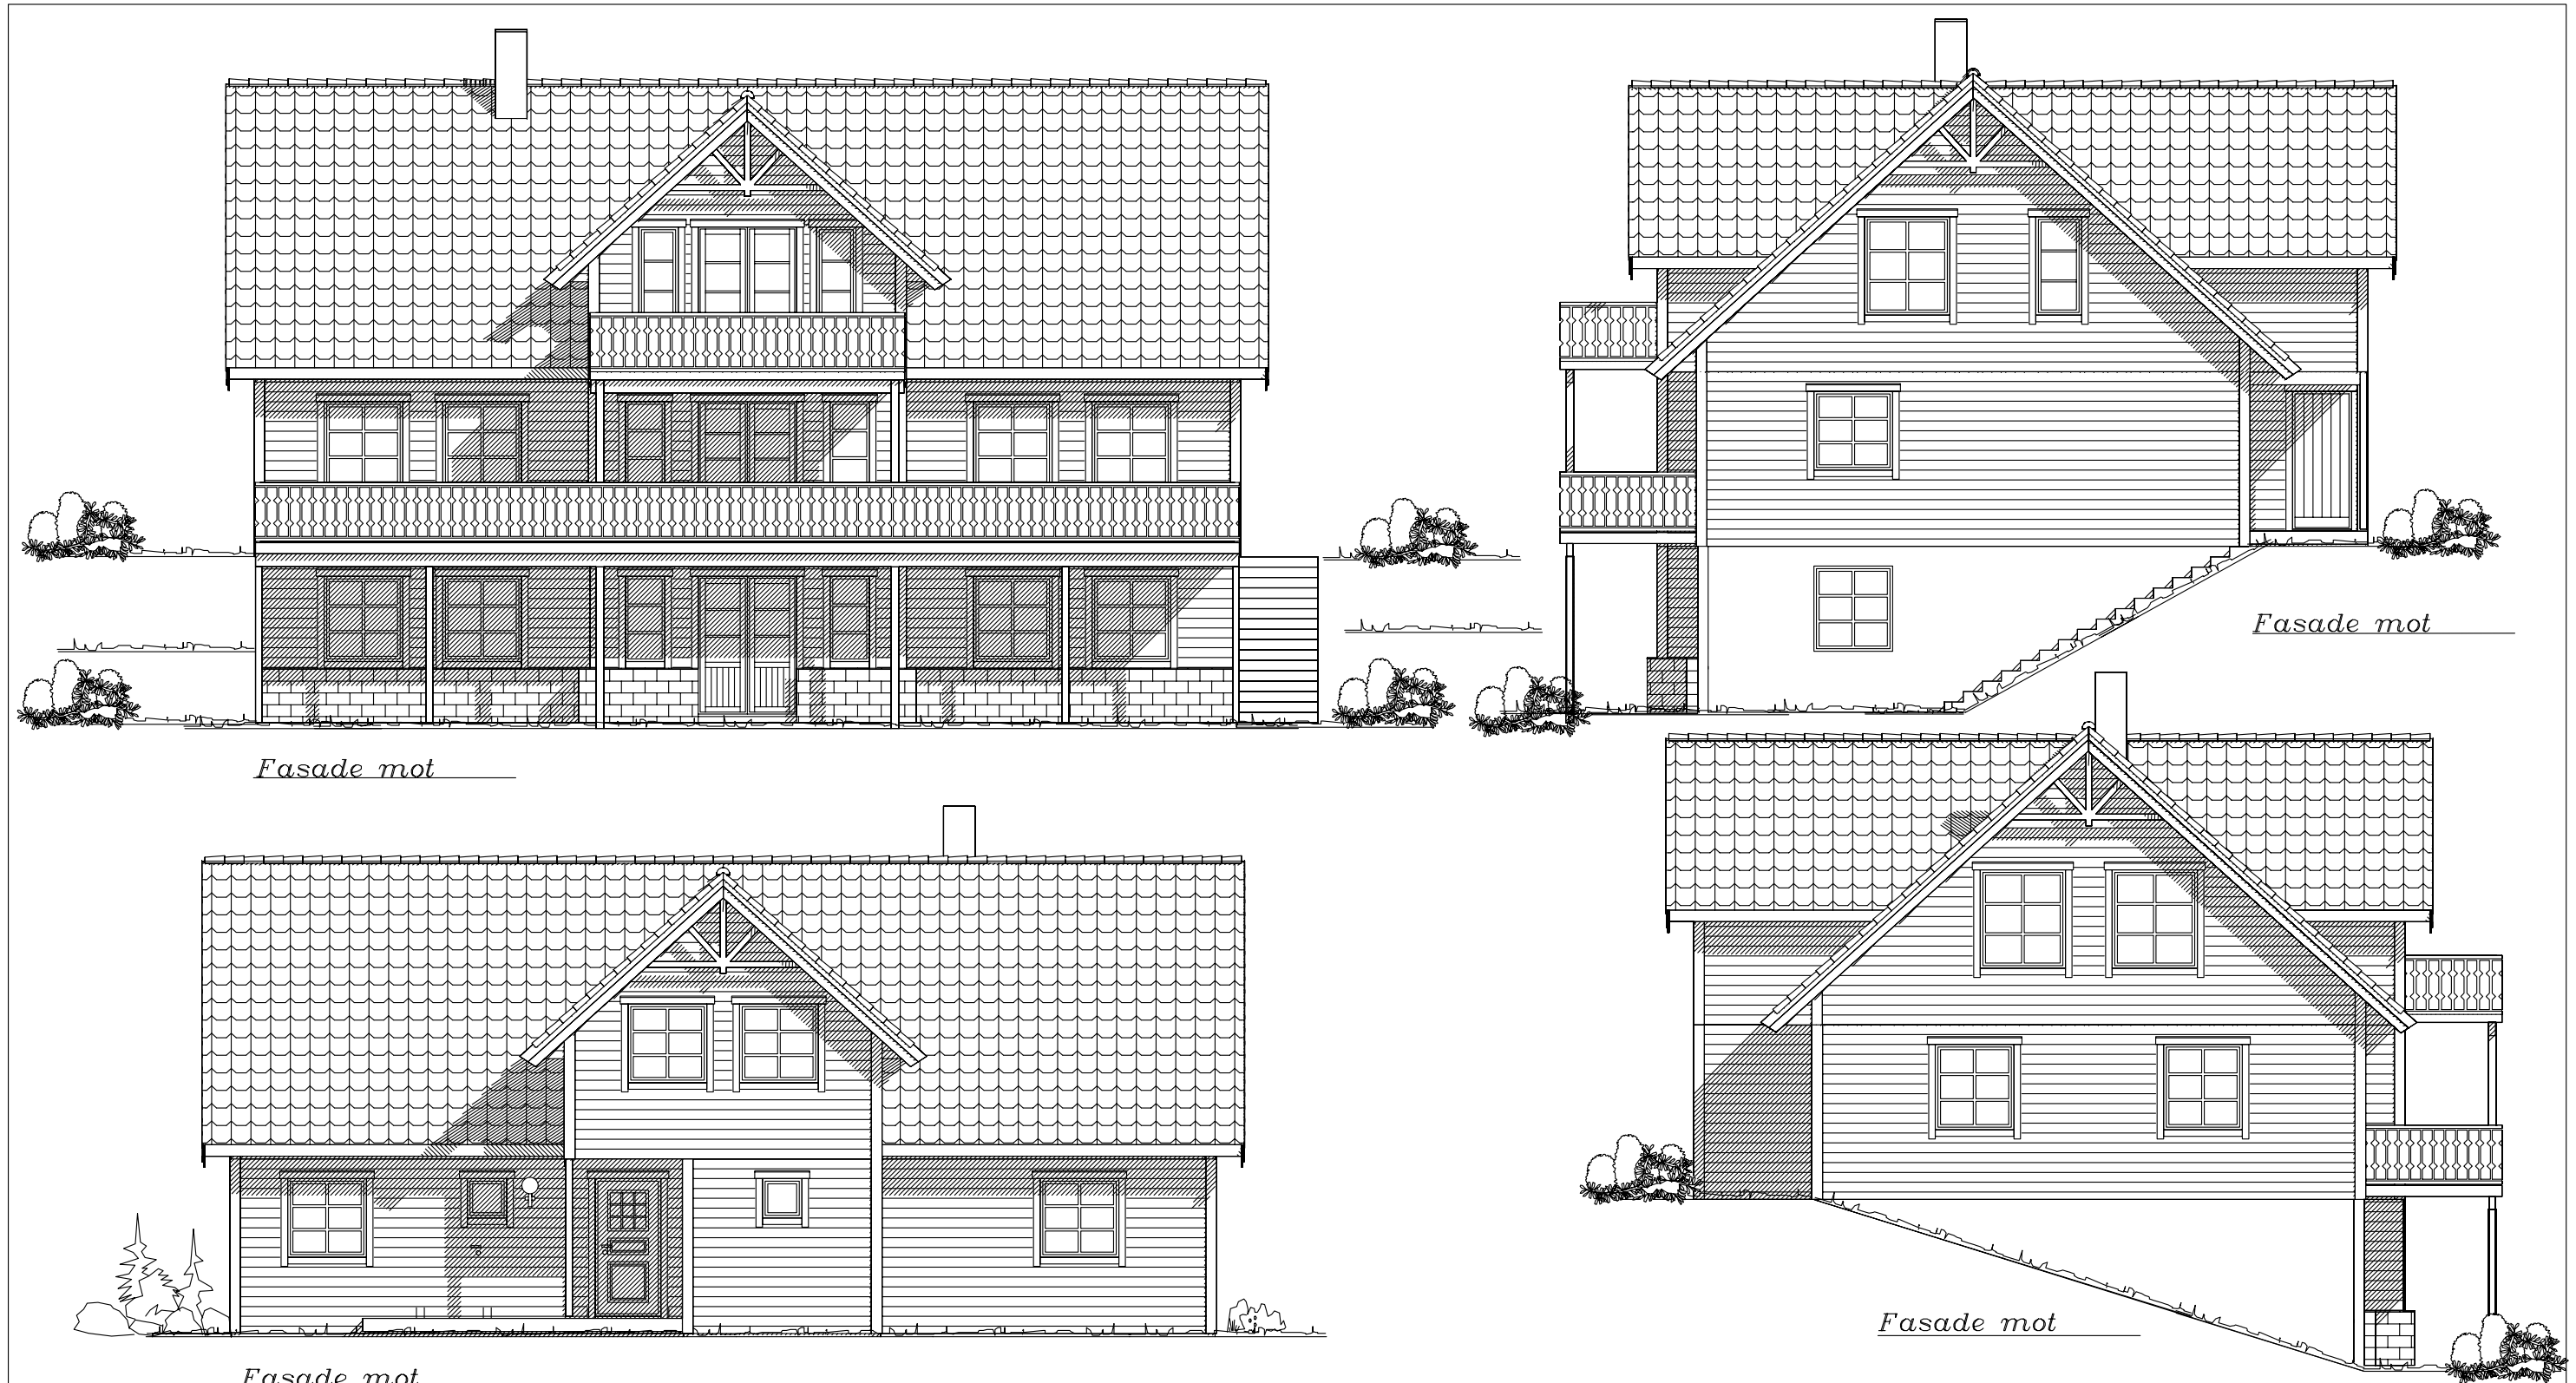


Huset er vist med dekorprodukter for vindu og dører som ikke er med i standardleveransen. Avtales med leverandør.

Tiltakshaver: Svein Johannessen			 VestlandsHus	
Leverandør: Vestlandshus Grenland AS				
Hustype: Slogen + FASADER				
Byggeplassens adresse:		ARKIV NR. 50-229	DATE 09.02.06 REV.1 12.06.08 jes REV.2 09.09.08 mhv REV.3 SKALA 1 : 100	TRYGGE HJEM Tegningsnr. 502 Prosj.nr. 158j
G.nr.	Br.nr.	ER TEGNING KONTROLLERT I H.T. SJEKKLISTER ?	Nei	
VestlandsHusgruppens arkitektkontor – 6018 Alesund – Tlf. 70 17 89 00				
TEGNINGEN MÅ HVERKEN HELT ELLER DELVIS KOPIERES ELLER BENYTTES VED TILTAK SOM VESTLANDSHUS IKKE MEDVIRKER I.				

UTFORMING AV TILTAK BEKREFTES FOREVIST:				
Nabo.nr.	G.nr.	Br.nr.	Dato	Sign.
Nabo.nr.	G.nr.	Br.nr.	Dato	Sign.
Nabo.nr.	G.nr.	Br.nr.	Dato	Sign.
Nabo.nr.	G.nr.	Br.nr.	Dato	Sign.

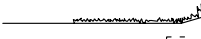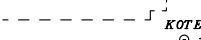  Ferdig planert terreng
 Bak / under terreng
 Eksisterende terreng

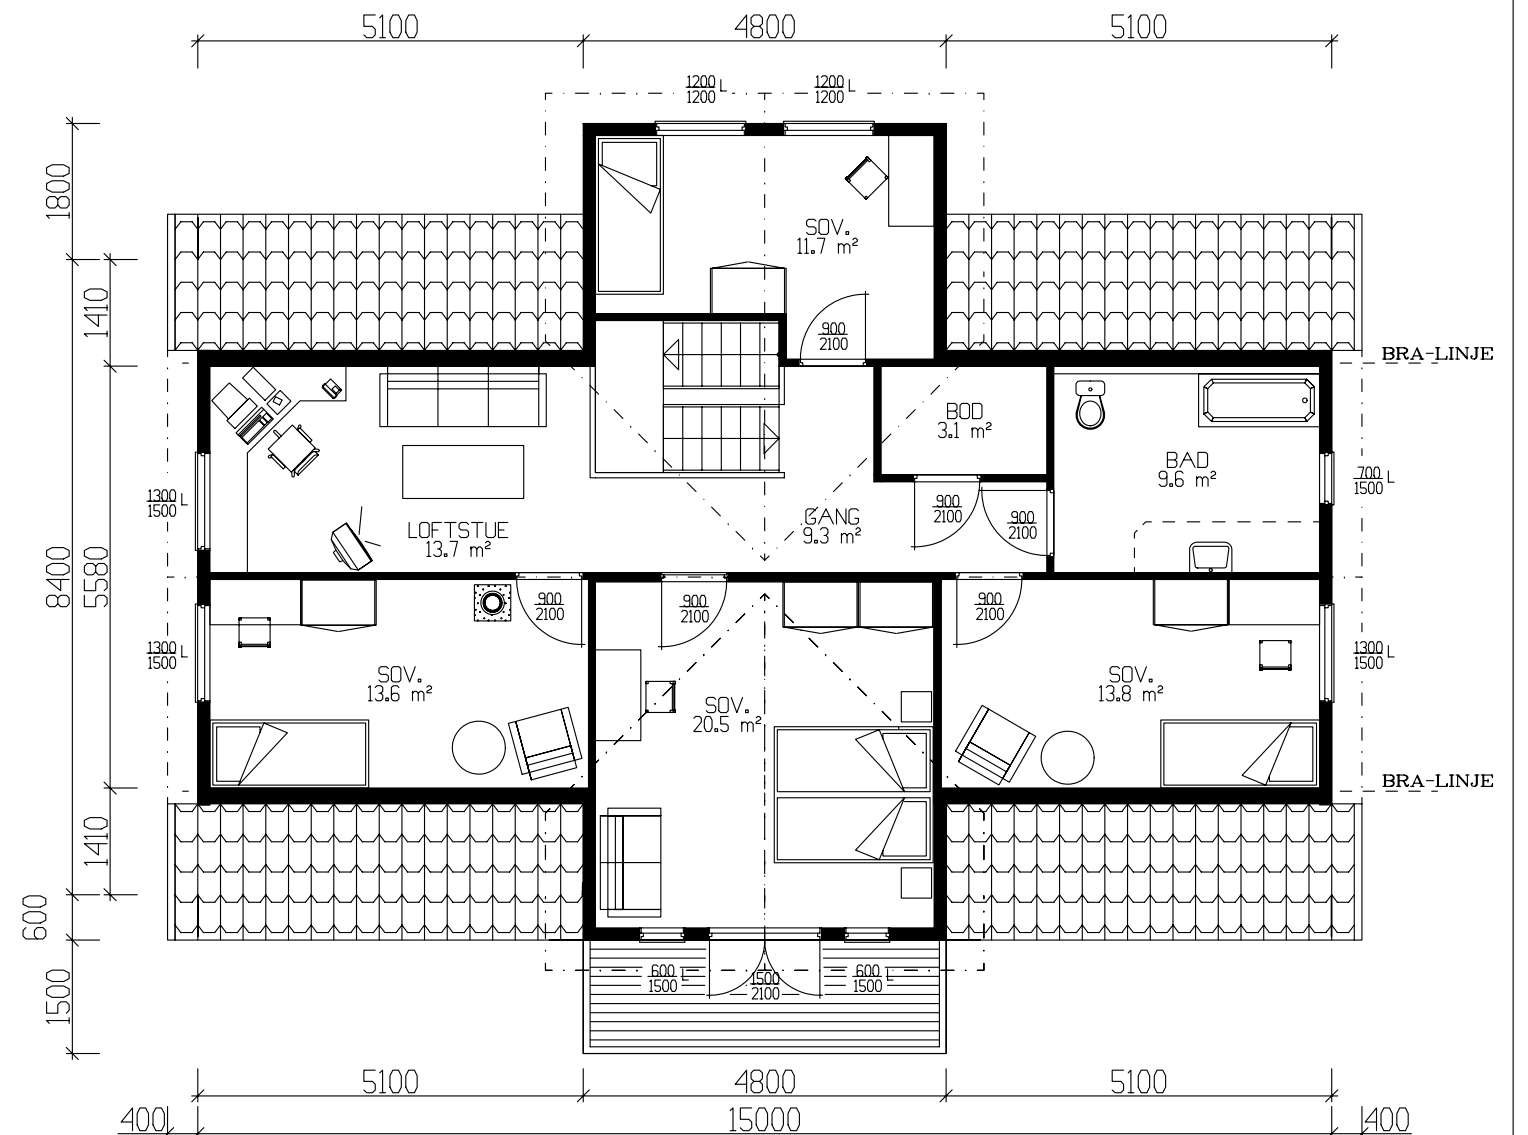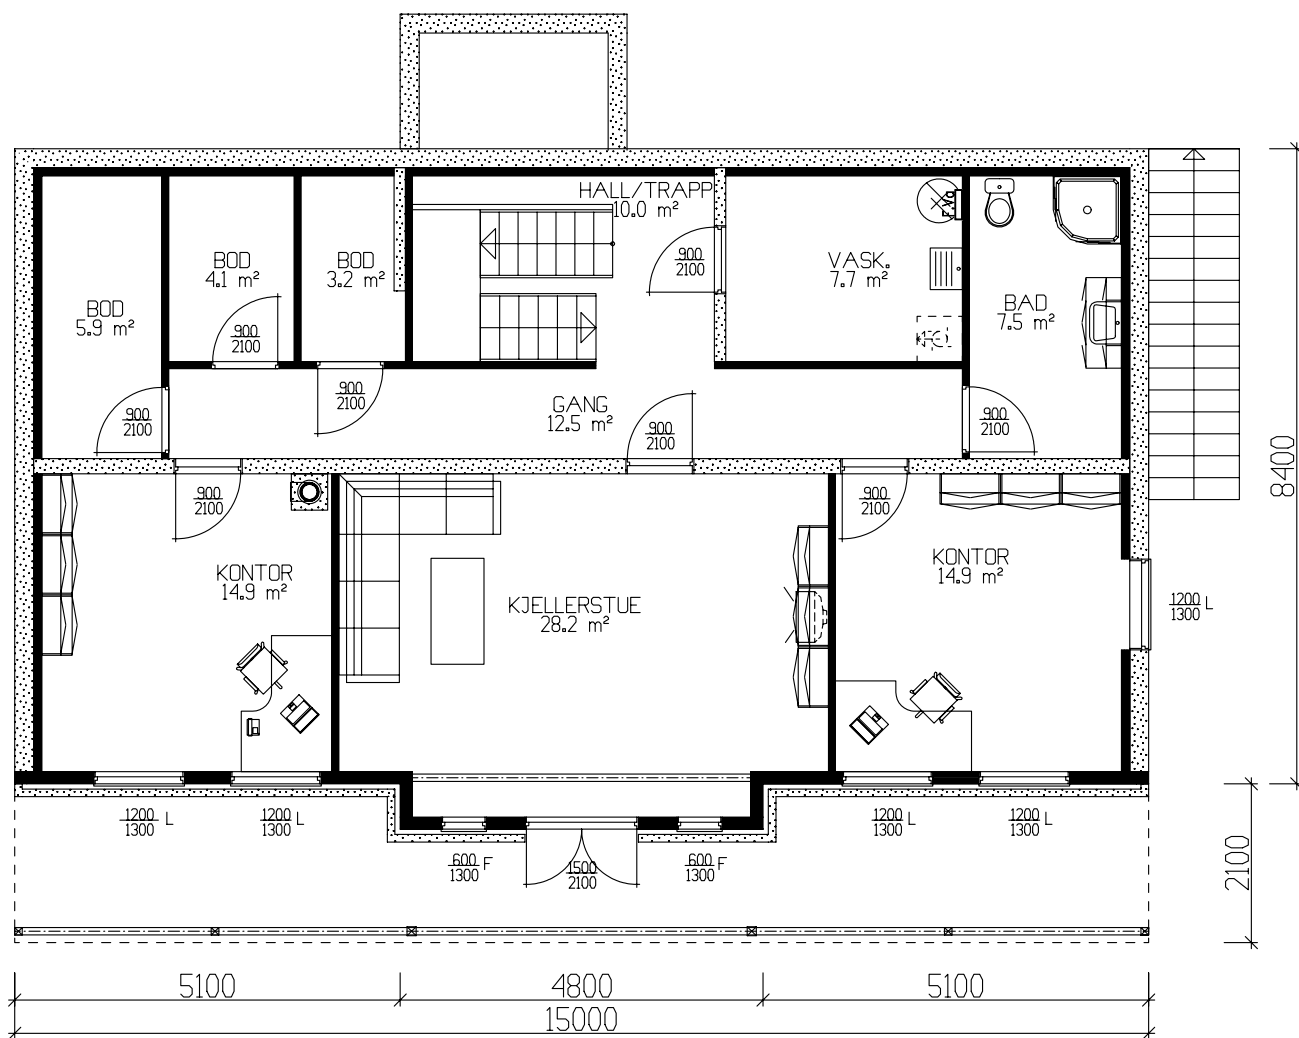

Tiltakshaver: Svein Johannessen					 Vestlandshus	
Leverandør: Vestlandshus Grenland AS						
Hustype: Slogen +		FASADER		DATO 09.02.06		
Byggeplassens adresse:		ARKIV NR.		REV.1 12.06.08 jes		
				REV.2 09.09.08 mhv		
G.nr.		Br.nr.		ER TEGNING KONTROLLERT I H.T. SJEKKLISTER ?		TRYGGE HJEM
				Nei		Tegningsnr. 503
				SKALA 1 : 100		Prosj.nr. 158j
				DATA DESIGN SYSTEM		
Vestlandshusgruppens arkitektkontor – 6018 Alesund – Tlf. 70 17 89 00						
TEGNINGEN MÅ HVERKEN HELT ELLER DELVIS KOPIERES ELLER BENYTTES VED TILTAK SOM VESTLANDSHUS IKKE MEDVIRKER I.						