
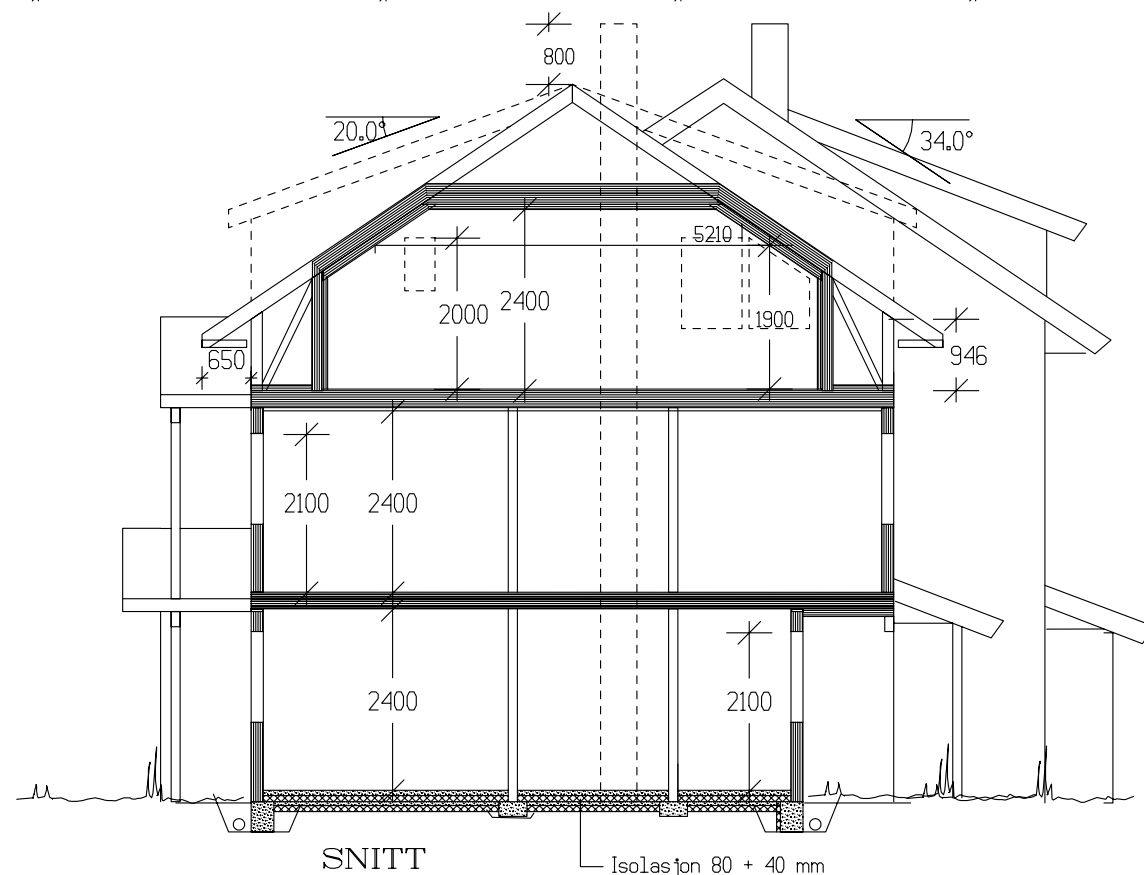


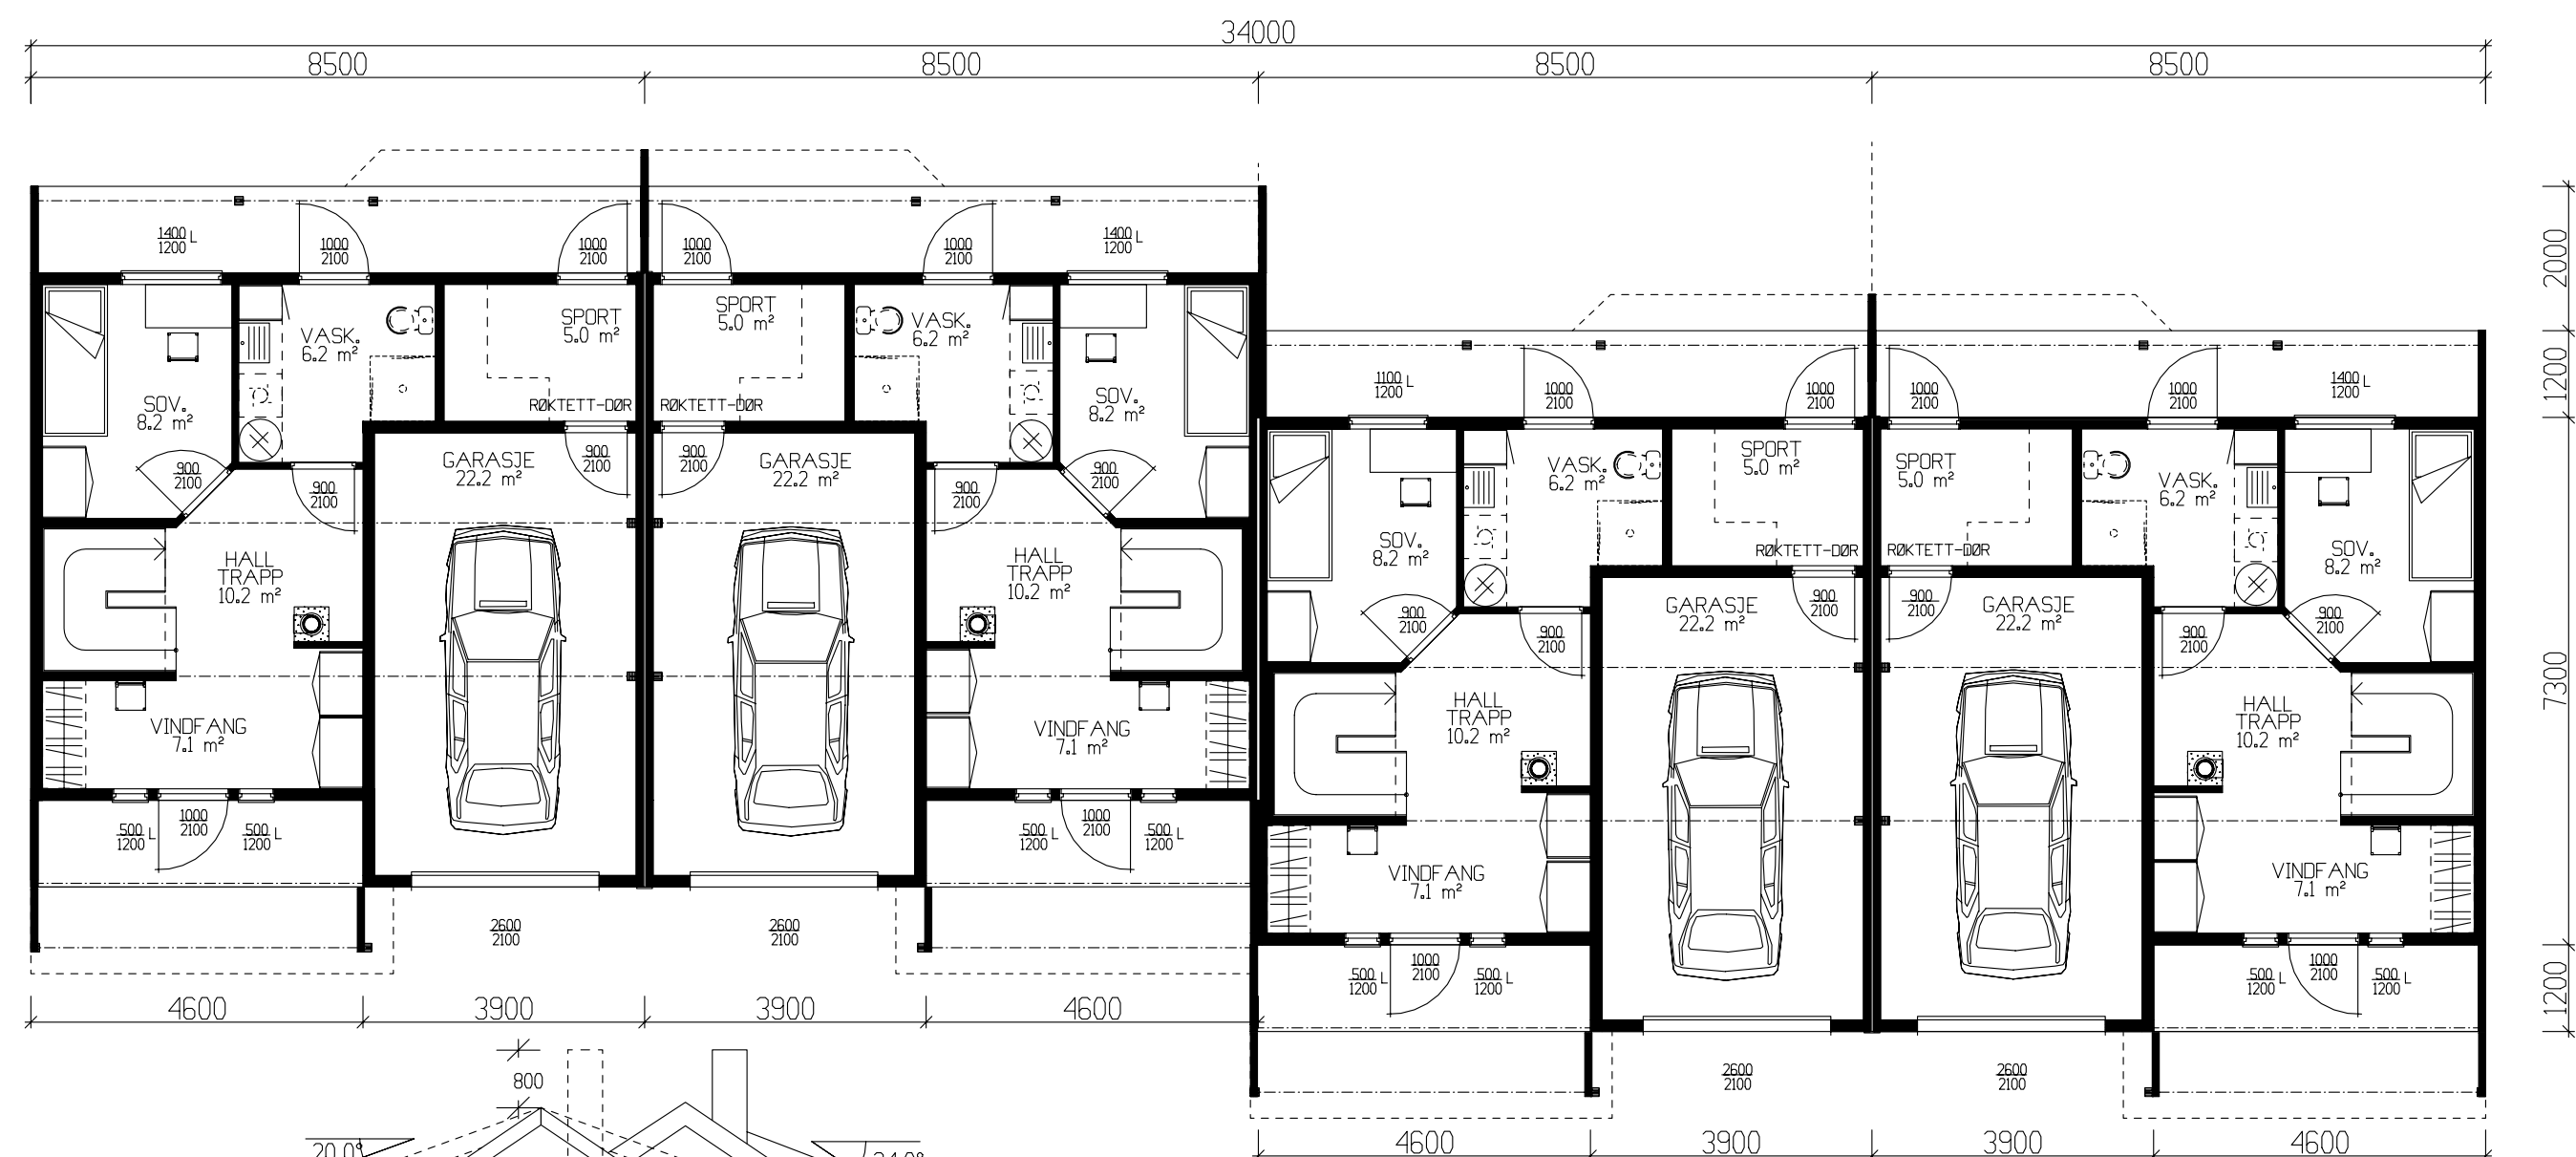

UNDERETASJE ENDELEILIGHETER 38,1 BRA + GARASJE 22,2m² BRA

UNDERETASJE MIDTLEILIGHETER 38,4m² BRA + GARASJE 22,2m² BRA

Tiltakshaver: Agder Hus Drift – Rekkehus Arnes					 VestlandsHus
Leverandør: Agder Hus Drift AS					
HUSTYPE: REKKEHUS		PLAN / SNITT		DATO 15.09.05 mhv REV.1 05.10.05 ILE REV.2 REV.3 SKALA 1 : 100	
Byggeplassens adresse: Arnesveien 4 , Lyngdal				TEGNINGS NR. 505	
G.nr. 165	Br.nr.	ER TEGNING KONTROLLERT I H.T. SJEKKLISTER ?	Ja	PROSJ.NR. 344a	
VestlandsHusgruppens arkitektkontor – 6018 Alesund – Tlf. 70 17 89 00					
TEGNINGEN MÅ HVERKEN HELT ELLER DELVIS KOPIERES ELLER BENYTTES VED TILTAK SOM VESTLANDSHUS IKKE MEDVIRKER I.					