

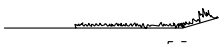


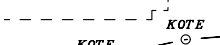

Fasade mot

 


Fasade mot


 Ferdig planert terreng
 Bak / under terreng
 Eksisterende terreng

UTFORMING AV TILTAK BEKREFTES FOREVIST:				
Nabo.nr.	G.nr.	Br.nr.	Dato	Sign.
Nabo.nr.	G.nr.	Br.nr.	Dato	Sign.
Nabo.nr.	G.nr.	Br.nr.	Dato	Sign.
Nabo.nr.	G.nr.	Br.nr.	Dato	Sign.




Tiltakshaver: Stian Bø				 VestlandsHus	
Leverandør: Vestkystbygg AS					
Hustype: Koppefjellet –		FASADER 1-2			
Byggeplassens adresse:		ARKIV NR.			
5177 Nordre Bjørøy, Fjell Kommune		20-178		DATO 18.03.09	
G.nr. 50 Br.nr. 510		ER TEGNING KONTROLLERT I H.T. SJEKKLISTER ?		REV.1 03.12.09 o1	
		JA		REV.2	
				REV.3	
				SKALA 1 : 100	
				DATA DESIGN SYSTEM	
VestlandsHusgruppens arkitektkontor – 6018 Alesund – Tlf. 70 17 89 00				Tegningsnr. 501	
TEGNINGEN MÅ HVERKEN HELT ELLER DELVIS KOPIERES ELLER BENYTTES VED TILTAK SOM VESTLANDSHUS IKKE MEDVIRKER I.				Prosj.nr. 070L	

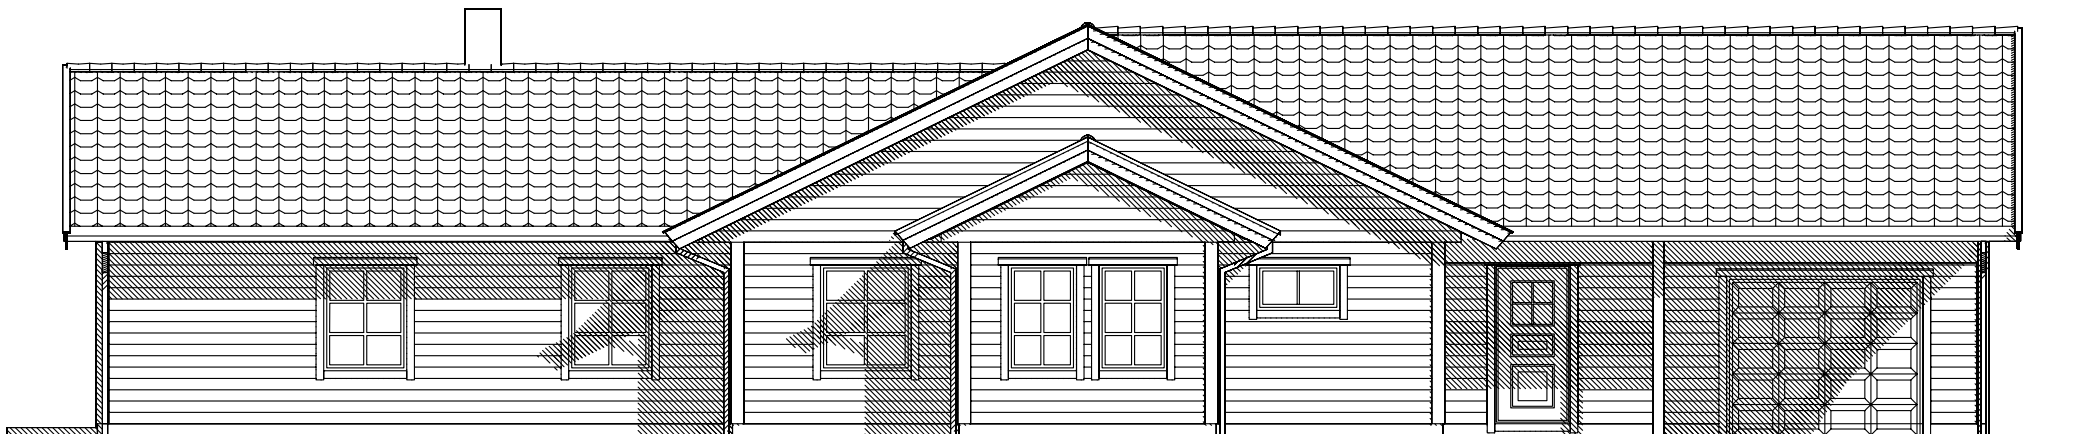


Fasade mot

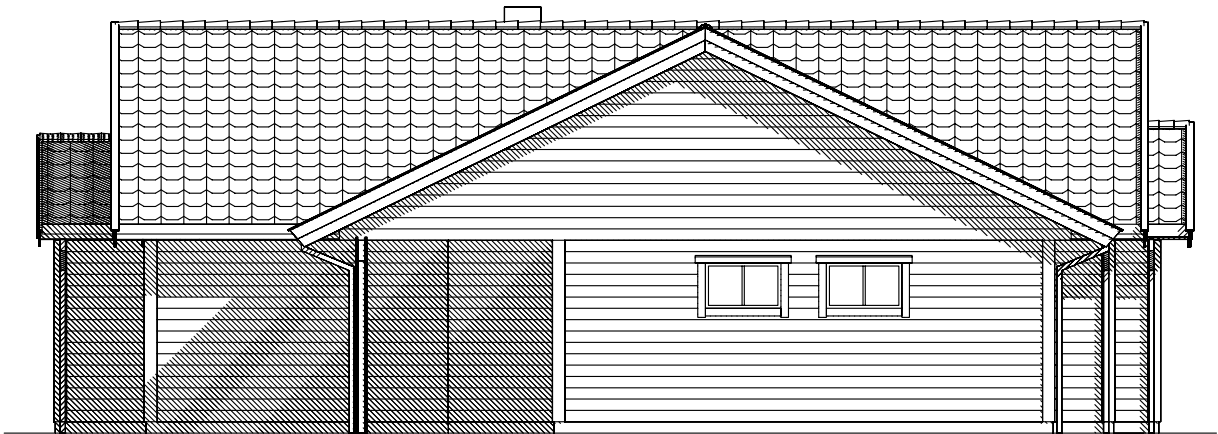


Fasade mot

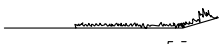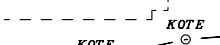  Ferdig planert terreng
 Bak / under terreng
 Eksisterende terreng


UTFORMING AV TILTAK BEKREFTES FOREVIST:				
Nabo.nr.	G.nr.	Br.nr.	Dato	Sign.
Nabo.nr.	G.nr.	Br.nr.	Dato	Sign.
Nabo.nr.	G.nr.	Br.nr.	Dato	Sign.
Nabo.nr.	G.nr.	Br.nr.	Dato	Sign.

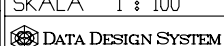Tiltakshaver: Stian Bø				 VestlandsHus
Leverandør: Vestkystbygg AS				
Hustype: Koppefjellet –		FASADER 3-4		
Byggeplassens adresse:		ARKIV NR.	DATO 18.03.09	
5177 Nordre Bjørøy, Fjell Kommune		20-178	REV.1 03.12.09 01	
G.nr. 50 Br.nr. 510		ER TEGNING KONTROLLERT I H.T. SJEKKLISTER ?	JA	REV.2
				REV.3
				SKALA 1 : 100
				 DATA DESIGN SYSTEM
VestlandsHusgruppens arkitektkontor – 6018 Alesund – Tlf. 70 17 89 00				Tegningsnr. 502
TEGNINGEN MÅ HVERKEN HELT ELLER DELVIS KOPIERES ELLER BENYTTES VED TILTAK SOM VESTLANDSHUS IKKE MEDVIRKER I.				Prosj.nr. 070L

Arealberegninger i hht. NS 3940	Bruksareal BRA 1 m²		
	Pr etasje	Utyendig bod/garasje	Sum BRA
H. etg. plan	192.0	26.9	218.9
SUM :	192.0	26.9	218.9
BYA :	255.7	0.0	255.7
Grunnflate/ fotavtrykk :	235.3		

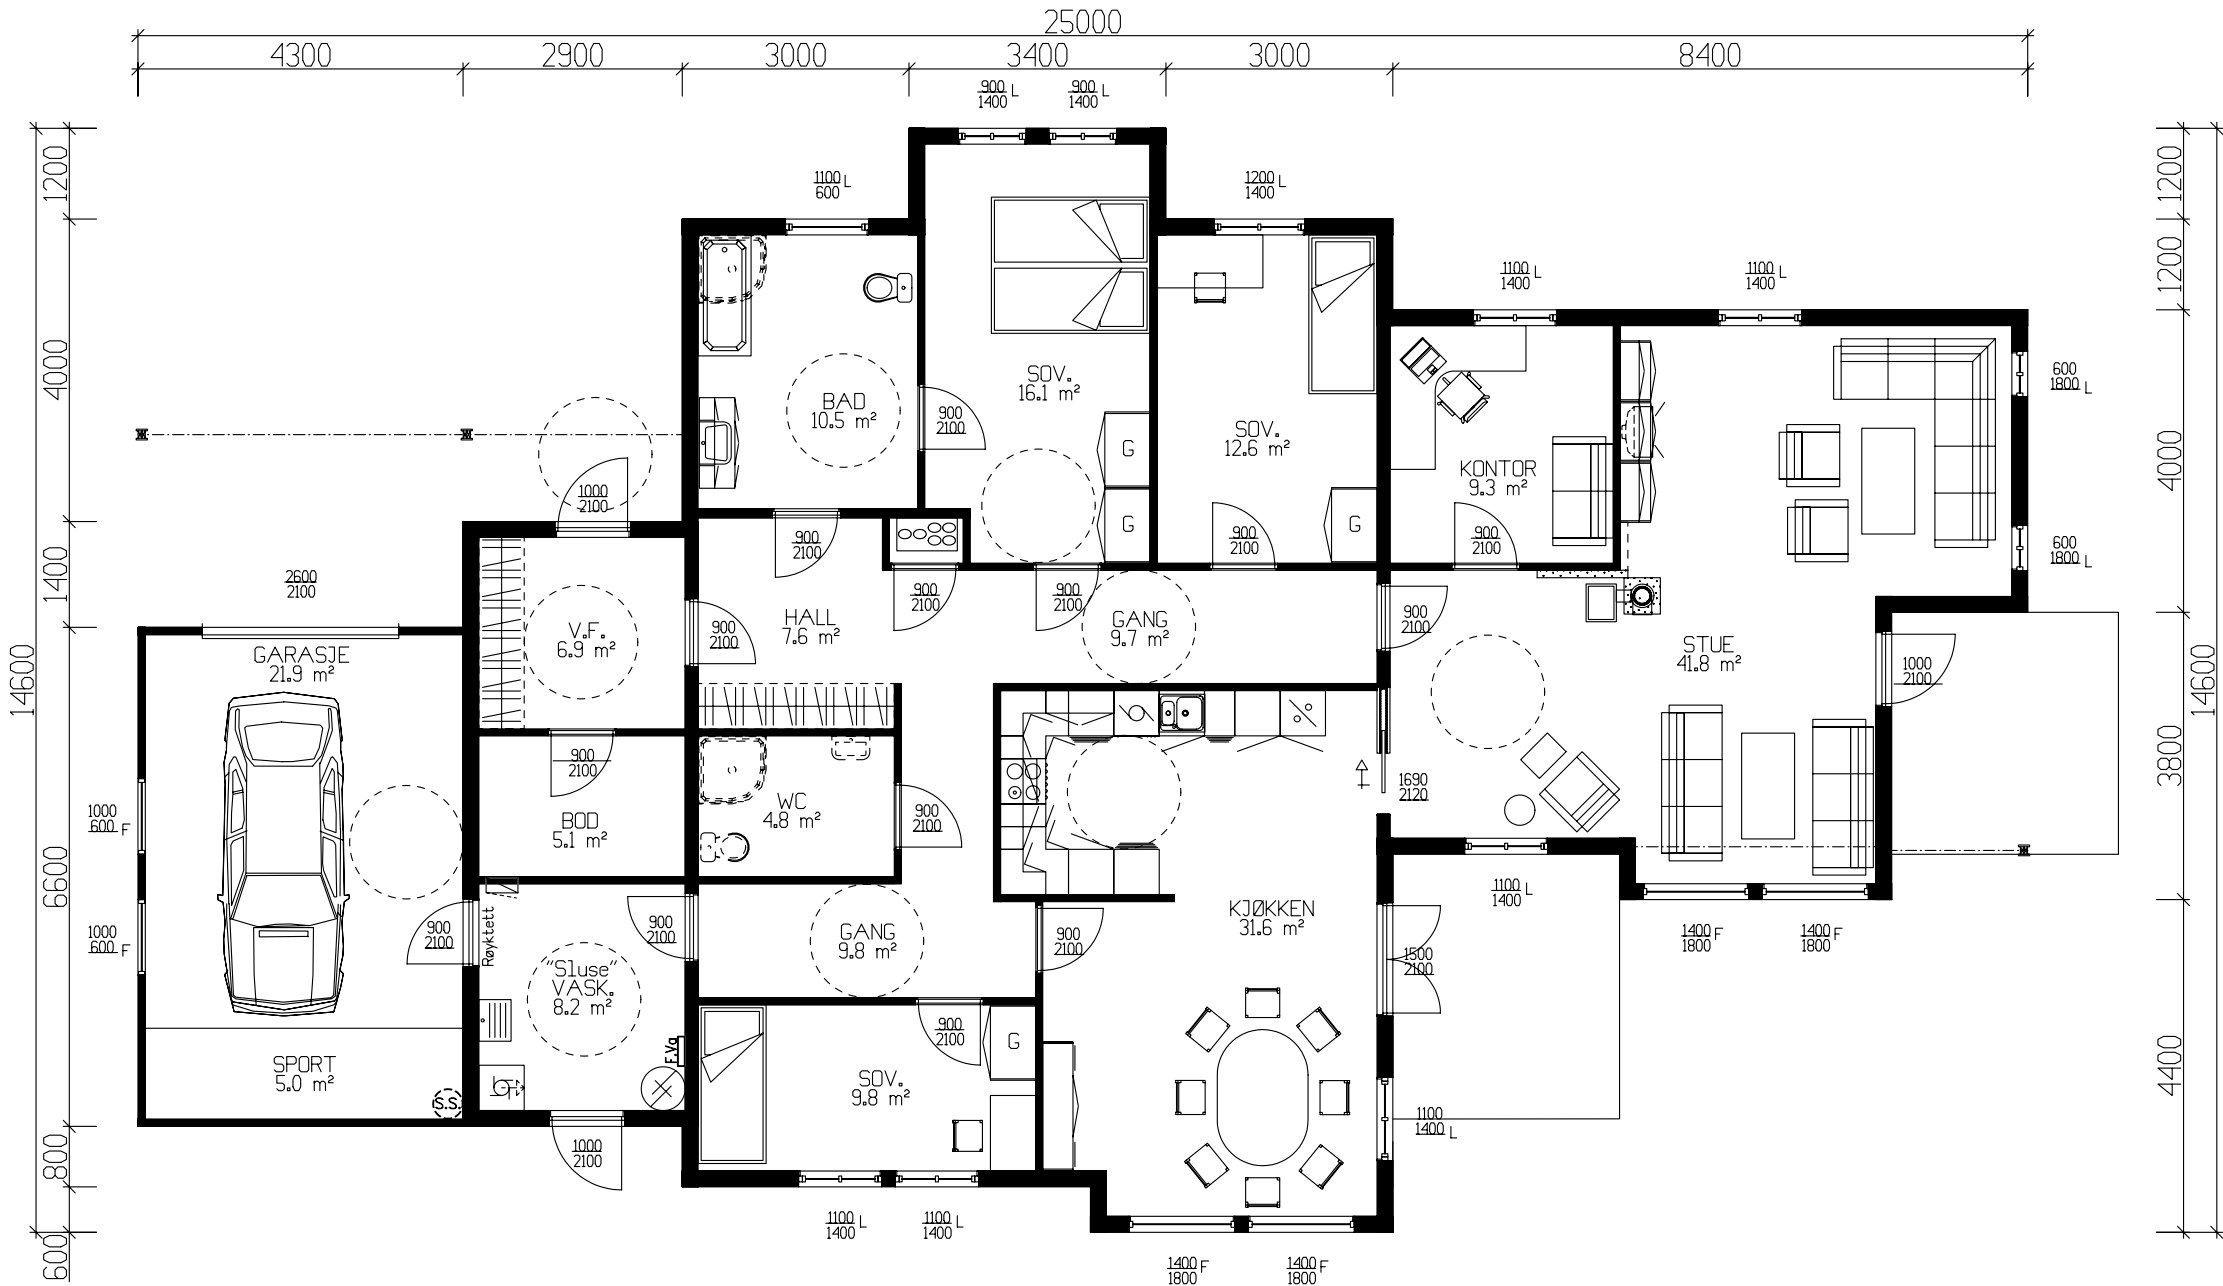

HOVEDPLAN 192.0m² BRA + sport 5.0m² BRA + garasje 21.9m² BRA

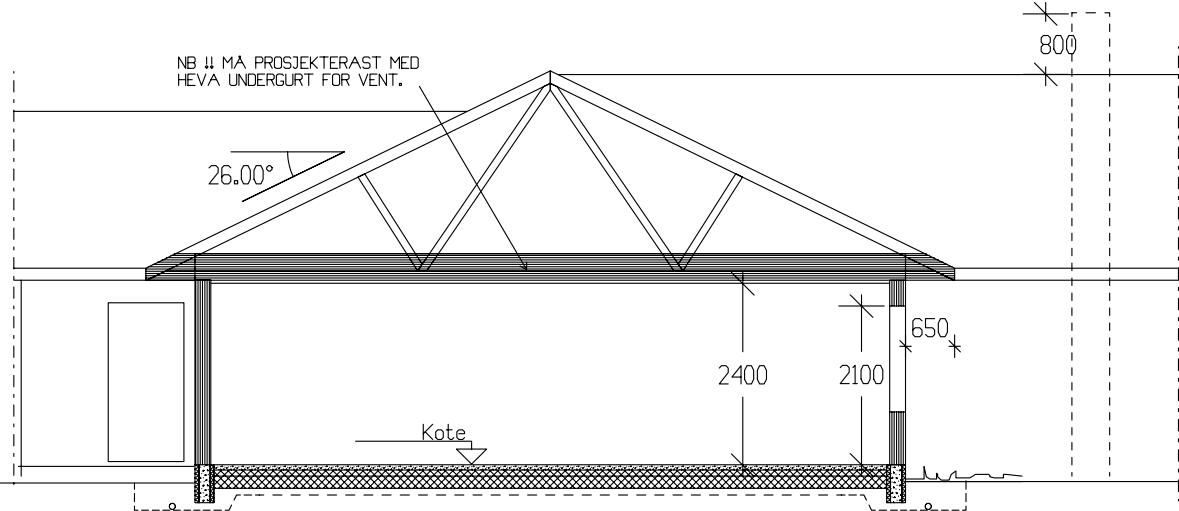

SNITT

NB! Ved innhentning av pristilbud av ytterdører og vindu, må forutsetningen i varmetapsberegning legges til grunn. Her blir det forutsatt en maksimal, gjennomsnittlig U-verdi til ytterdører og vindu for bygget.

Gjennomsnittlig U-verdi er her: 1,2

Tiltakshaver: Stian Bø					 VestlandsHus	
Leverandør: Vestkystbygg AS						
Hustype: Koppefjellet –			PLAN-SNITT			DATE 18.03.09
Byggeplassens adresse: 5177 Nordre Bjorøy, Fjell Kommune			ARKIV NR.	REV.1 03.12.09 o1		
				REV.2		
				REV.3		
				SKALA 1 : 100		
G.nr. 50	Br.nr. 510	ER TEGNING KONTROLLERT I H.T. SJEKKLISTER ?		JA	 DATA DESIGN SYSTEM	
VestlandsHusgruppens arkitektkontor – 6018 Alesund – Tlf. 70 17 89 00						
TEGNINGEN MÅ HVERKEN HELT ELLER DELVIS KOPIERES ELLER BENYTTES VED TILTAK SOM VESTLANDSHUS IKKE MEDVIRKER I.						



VestlandsHus

TRYGGE HJEM

Tegningsnr. 503

Prosj.nr. 070L