


Prosjekttegninger

Tiltakshaver : Gunnar Holt
Gårds- og bruksnummer : 70/1

Forhandler : Gusterud Bygg AS

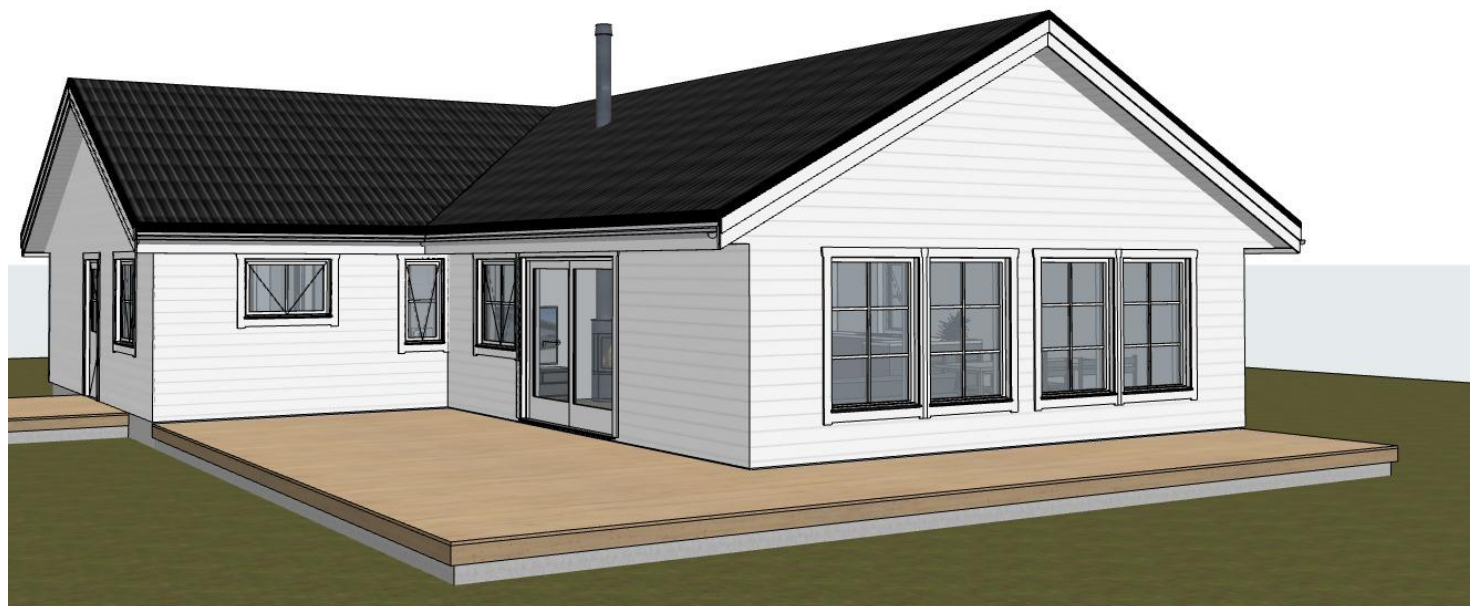

Tegningene leveres av :



VESTLANDS HUS
Arkitekter

Tiltakshaver **Gunnar Holt**
Forhandler **Gusterud Bygg AS**
Ormstadvegen 9, 2040 Kløfta


VESTLANDSHUS ARKITEKTER AS - 6018 ÅLESUND - TLF 70178900

TEGNINGEN MÅ HVERKEN HELT ELLER DELVIS KOPIERES ELLER BENYTTES VED TILTAK SOM VESTLANDSHUS IKKE MEDVIRKER I

Tegningsnr.: 601
Gnr./Bnr.: 70/1
Prosjektnr.: 210112
Dato: 11.05.2021

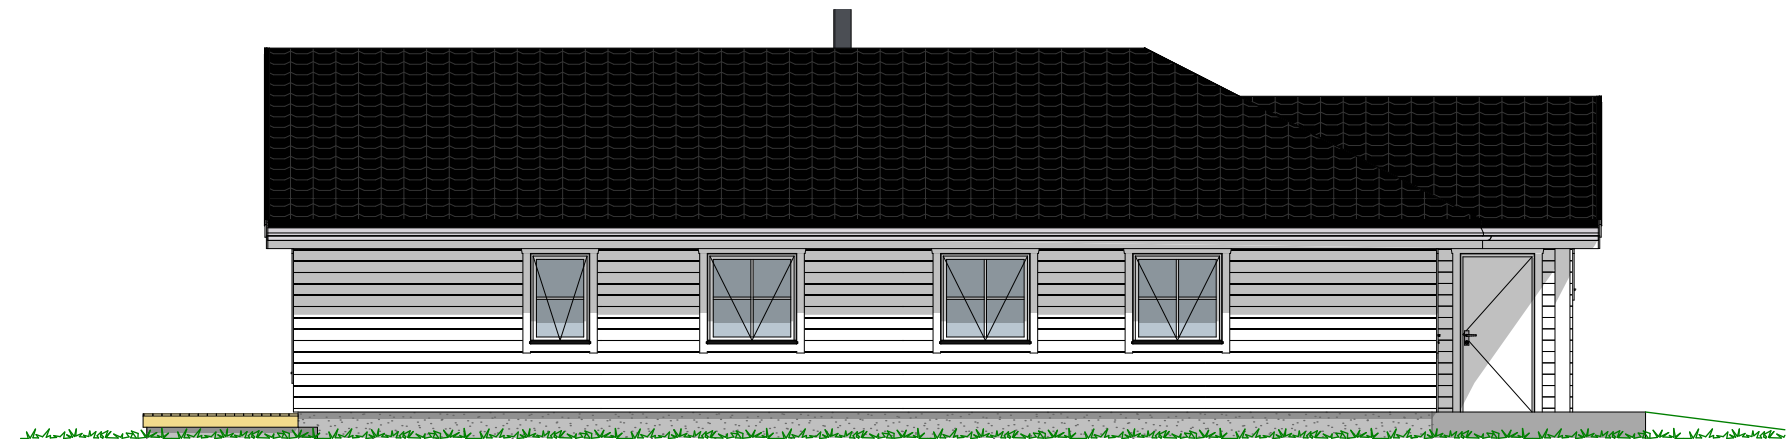

1:100 Fasade Vest

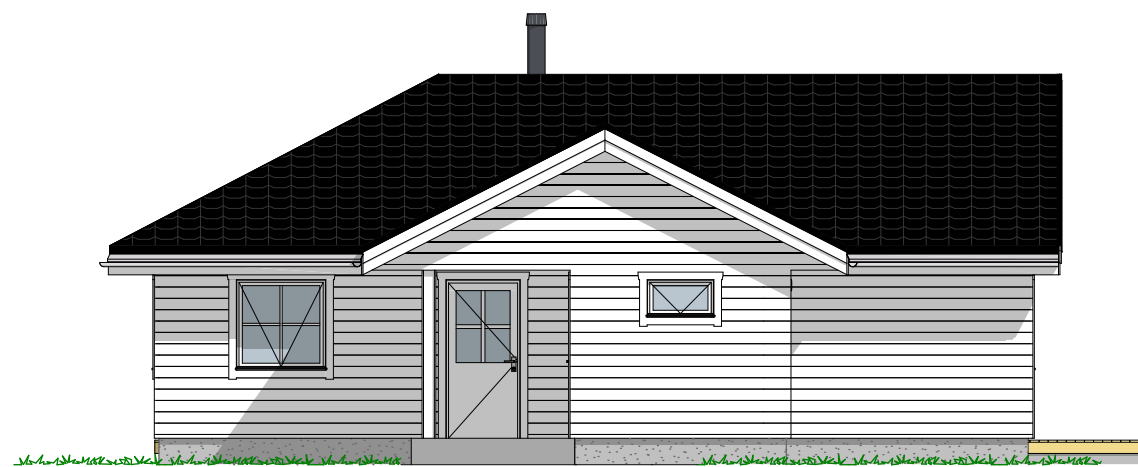


1:100 Fasade Sør

Tiltakshaver **Gunnar Holt**
Forhandler **Gusterud Bygg AS**
Ormstadvegen 9, 2040 Kløfta


VESTLANDSHUS ARKITEKTER AS - 6018 ÅLESUND - TLF 70178900

TEGNINGEN MÅ HVERKEN HELT ELLER DELVIS KOPIERES ELLER BENYTTES VED TILTAK SOM VESTLANDSHUS IKKE MEDVIRKER I

Tegningsnr.: 602
Gnr./Bnr.: 70/1
Prosjektnr.: 210112
Dato: 11.05.2021

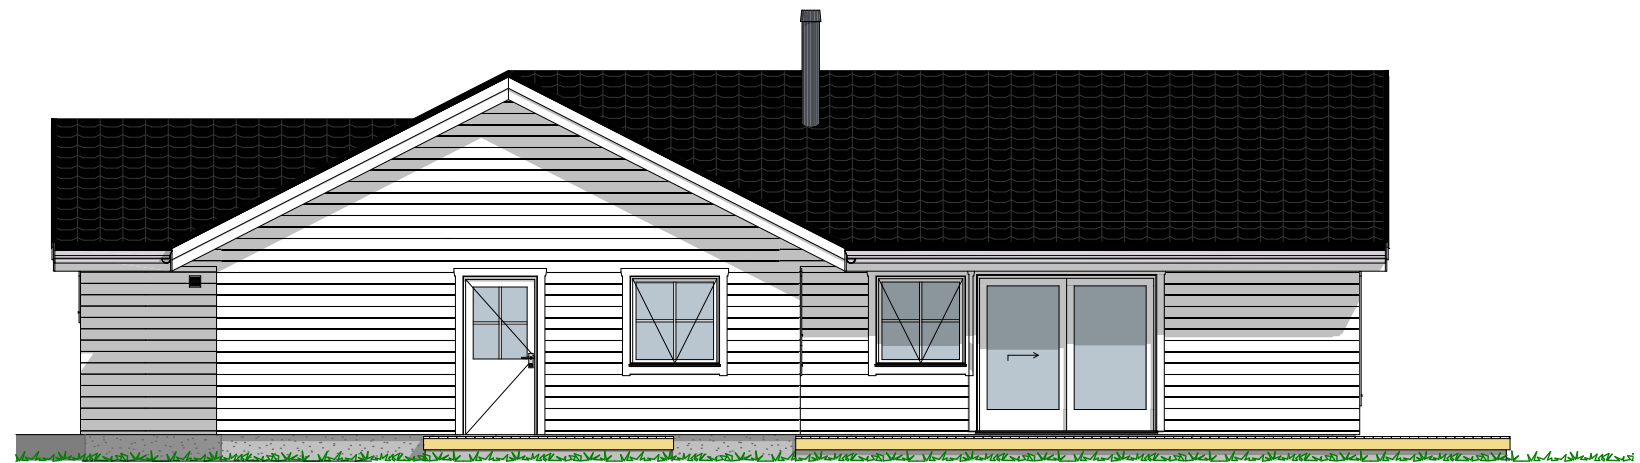

1:100 Fasade Øst

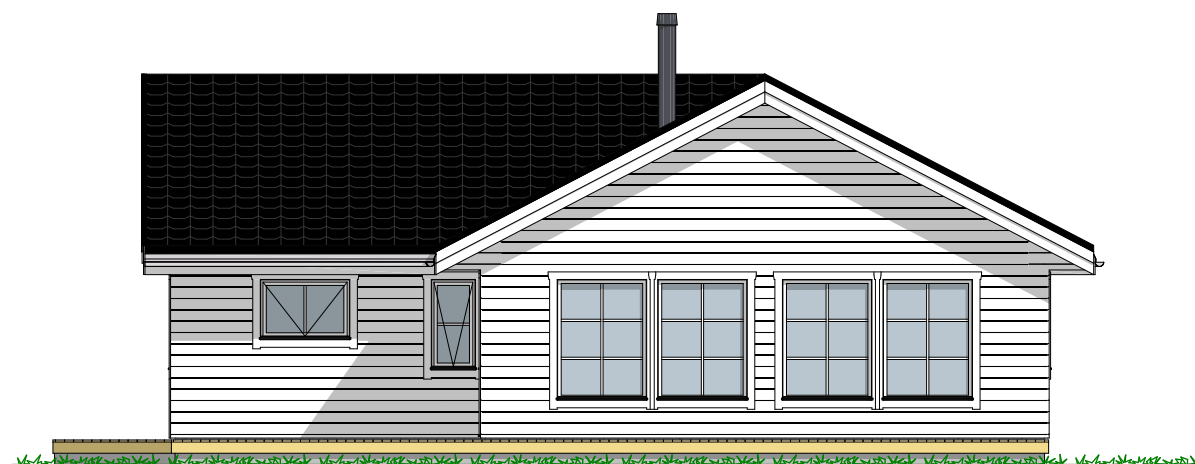

1:100 Fasade Nord

P-ROM		
	H-etg	124,3
		124,3 m ²

Tiltakshaver **Gunnar Holt**
 Forhandler **Gusterud Bygg AS**
 Ormstadvegen 9, 2040 Kløfta

Tegningsnr.: 604
 Gnr./Bnr.: 70/1
 Prosjektnr.: 210112
 Dato: 11.05.2021

VESTLANDSHUS ARKITEKTER AS - 6018 ÅLESUND - TLF 70178900

TEGNINGEN MÅ HVERKEN HELT ELLER DELVIS KOPIERES ELLER BENYTTES VED TILTAK SOM VESTLANDSHUS IKKE MEDVIRKER I

