



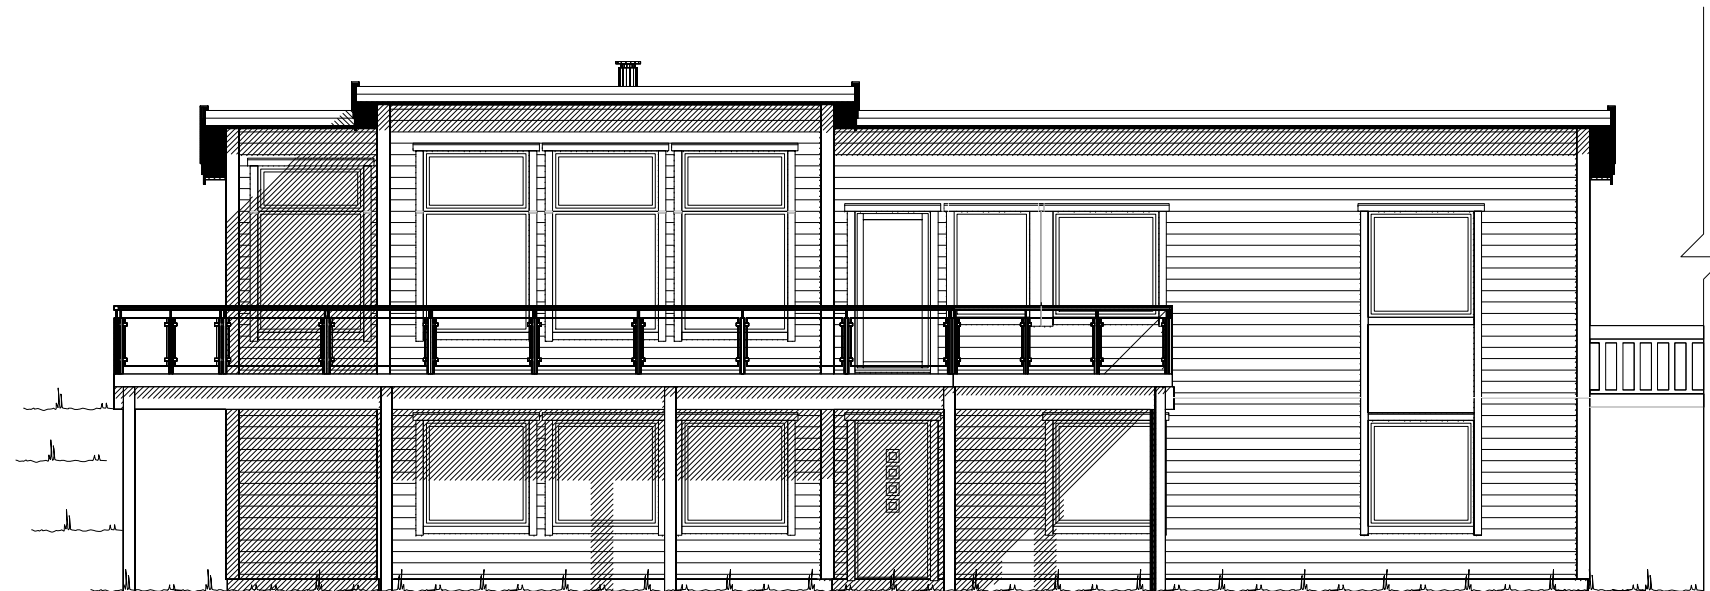

Fasade mot SØR

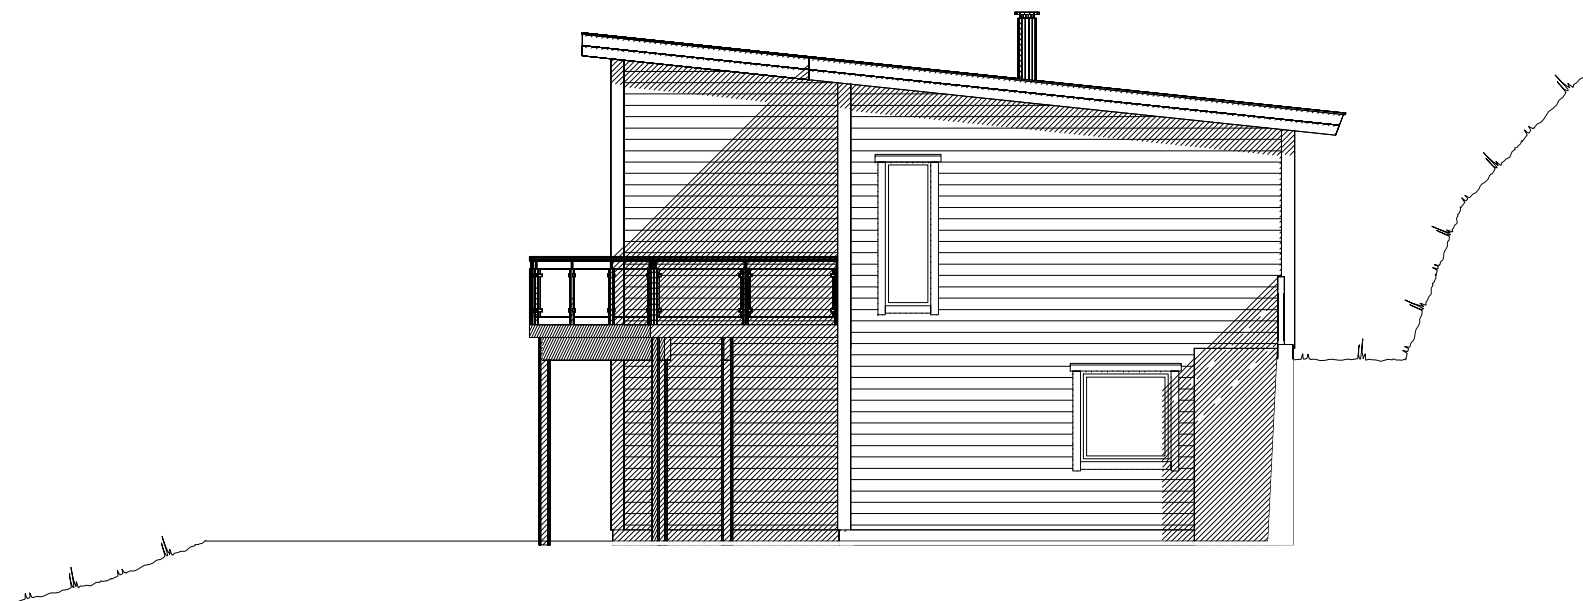


Fasade mot ØST


Prosjektert etter TEK 97 rev. 07

		Tiltakshaver: Kristin Hjermann og Geir Askeland	
Byggeplassens adresse:		Forhandler: VestlandsHus Mjelde AS	
Morvikbrekkena, 5124 Morvik, Bergen		ARKIV NR.:	
G.nr. 185	Br.nr. 80	Er tegning klarert for bestilling, kontrakt og søkning ?	Ja
Hustype: Spesial		Fasade 1 og 2	
DATO 04.07.11 vhh		TRYGGE HJEM	
REV.1 15.09.11 vhh		SKALA 1 : 100	
REV.2 17.04.12 sej		Tegningsnr. 501	
REV.3 14.01.13 vhh		Prosj.nr. 104v	
DATA DESIGN SYSTEM			
VESTLANDSHUSGRUPPENS ARKITEKTKONTOR - 6018 ÅLESUND - TLF. 70 17 89 00			
TEGNINGEN MÅ HVERKEN HELT ELLER DELVIS KOPIERES ELLER BENYTTES VED TILTAK SOM VESTLANDSHUS IKKE MEDVIRKER I.			


UTFORMING AV TILTAK BEKREFTES FOREVIST:

Nabo.nr.	G.nr.	Br.nr.	Dato	Sign.
Nabo.nr.	G.nr.	Br.nr.	Dato	Sign.
Nabo.nr.	G.nr.	Br.nr.	Dato	Sign.
Nabo.nr.	G.nr.	Br.nr.	Dato	Sign.

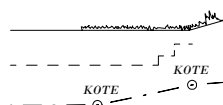 Ferdig planert terreng
Bak / under terreng
Eksisterende terreng

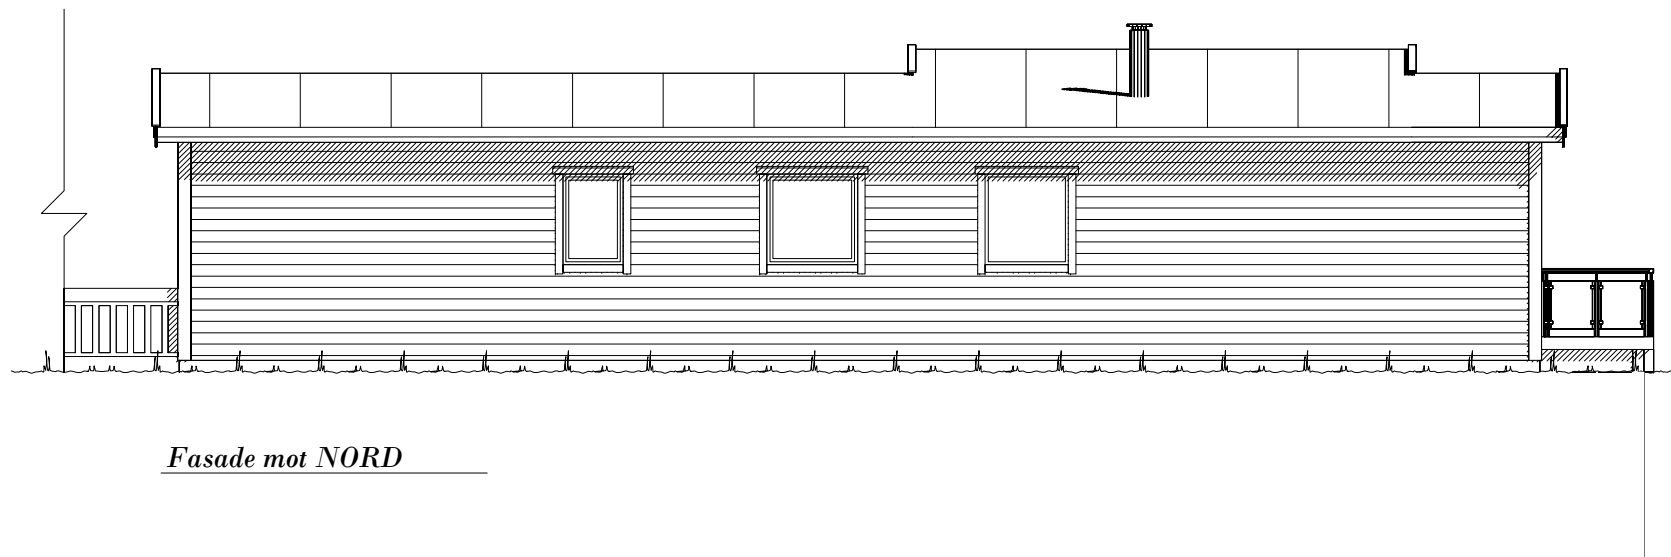

Fasade mot NORD

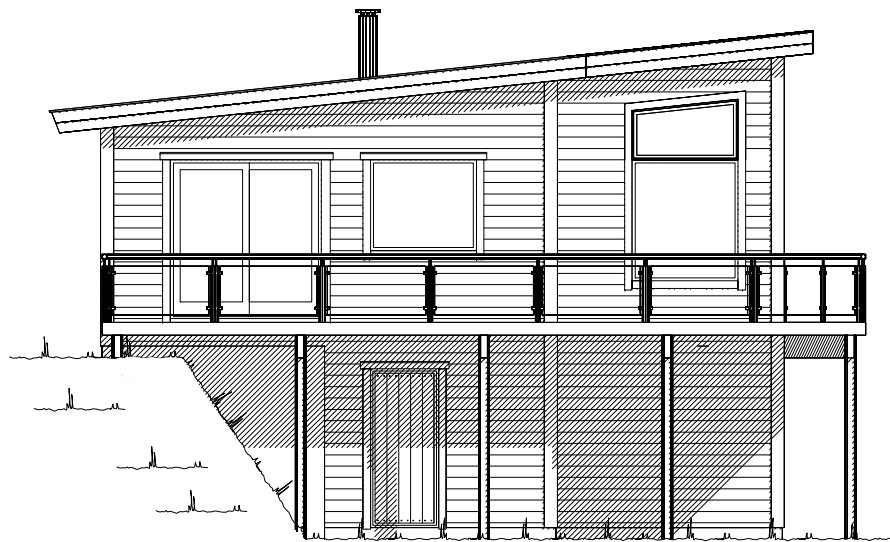

Fasade mot VEST



Prosjektert etter TEK 97 rev. 07


		Tiltakshaver: Kristin Hjermann og Geir Askeland	
		Forhandler: VestlandsHus Mjelde AS	
Hustype: Spesial		Fasade 3 og 4	
Byggeplassens adresse: Morvikbrekkena, 5124 Morvik, Bergen		ARKIV NR.:	
G.nr. 185	Br.nr. 80	Er tegning klarert for bestilling, kontrakt og søkning ?	Ja
VESTLANDSHUSGRUPPENS ARKITEKTKONTOR - 6018 ÅLESUND - TLF. 70 17 89 00			
TEGNINGEN MÅ HVERKEN HELT ELLER DELVIS KOPIERES ELLER BENYTTES VED TILTAK SOM VESTLANDSHUS IKKE MEDVIRKER I.			

DATO 04.07.11 vhh	TRYGGE HJEM
REV.1 15.09.11 vhh	
REV.2 12.04.12 sej	SKALA 1 : 100
REV.3 14.01.13 vhh	Tegningsnr. 502
	Prosj.nr. 104v
 DATA DESIGN SYSTEM	

UTFORMING AV TILTAK BEKREFTES FOREVIST:

Nabo.nr.	G.nr.	Br.nr.	Dato	Sign.
Nabo.nr.	G.nr.	Br.nr.	Dato	Sign.
Nabo.nr.	G.nr.	Br.nr.	Dato	Sign.
Nabo.nr.	G.nr.	Br.nr.	Dato	Sign.

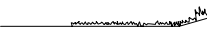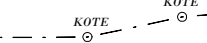 Ferdig planert terreng
 Bak / under terreng
 Eksisterende terreng

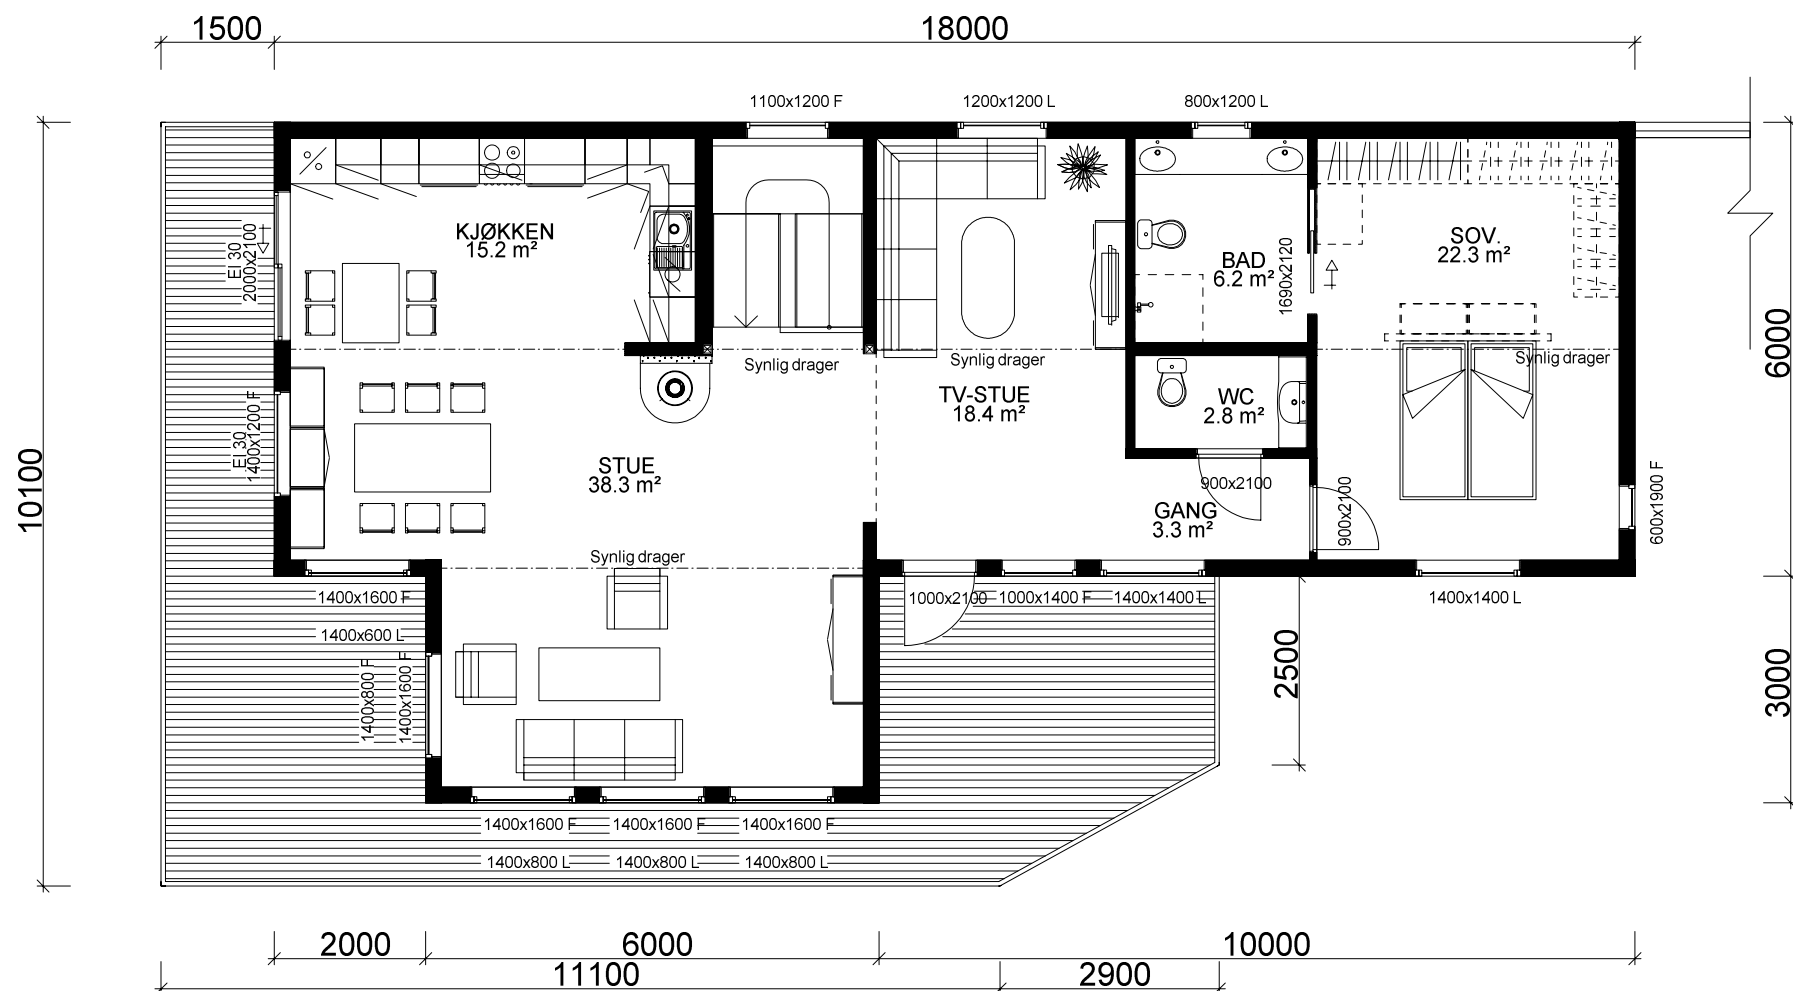

HOVEDETASJE: 114,8m² BRA

Ekstra ildsted erstattes av varmepumpe.

Kanaler fra ventilasjonsanlegg, vil i noen tilfeller medføre ekstra veggtykkelser eller "kassing", som får mindre konsekvenser for romløsninger. Dette kan eventuelt justeres noe før igangsetting av bygget.


NB! Ved innhenting av pristilbud av ytterdører og vindu, må forutsetningen i varmetapsberegningen legges til grunn. Her blir det forutsatt en maksimal, gjennomsnittlig U-verdi til ytterdører og vindu for bygget. Høy prosentandel over 20% vindu og dører, har konsekvenser for byggets isolering.

% vindu- og dørareal er beregnet til: 22%
Gjennomsnittlig U-verdi er her: 1,2

Prosjektert etter TEK 97 rev. 07



VESTLANDS HUS		Tiltakshaver: Kristin Hjermann og Geir Askeland	
		Forhandler: VestlandsHus Mjelde AS	
Hustype: Spesial		Plan	DATO 04.07.11 vhh
Byggeplassens adresse:		ARKIV NR.:	REV.1 15.09.11 vhh
Morvikbrekkena, 5124 Morvik, Bergen			REV.2 12.04.12 sej
G.nr. 185 Br.nr. 80		Er tegning klarert for bestilling, kontrakt og søkning ?	REV.3 14.01.13 vhh
		Ja	Tegningsnr. 503
			Prosj.nr. 104v
			DATA DESIGN SYSTEM
			TRYGGE HJEM
			SKALA 1 : 100
			VESTLANDSHUSGRUPPENS ARKITEKTKONTOR - 6018 ÅLESUND - TLF. 70 17 89 00
			TEGNINGEN MÅ HVERKEN HELT ELLER DELVIS KOPIERES ELLER BENYTTES VED TILTAK SOM VESTLANDSHUS IKKE MEDVIRKER I.

Arealberegninger i hht. NS 3940	Bruksareal BRA i m²			P-ROM Primære rom
	Pr etasje	Åpent overbygg areal og ramp	Sum BRA	
U. etg. plan	112.7	20.2	132.9	94.7
H. etg. plan	114.8	0.0	114.8	114.8
SUM :	227.5	20.2	247.7	209.5
BYA :	174.0	0.0	174.0	
Grunnflate/ fotavtrykk :	126.0			

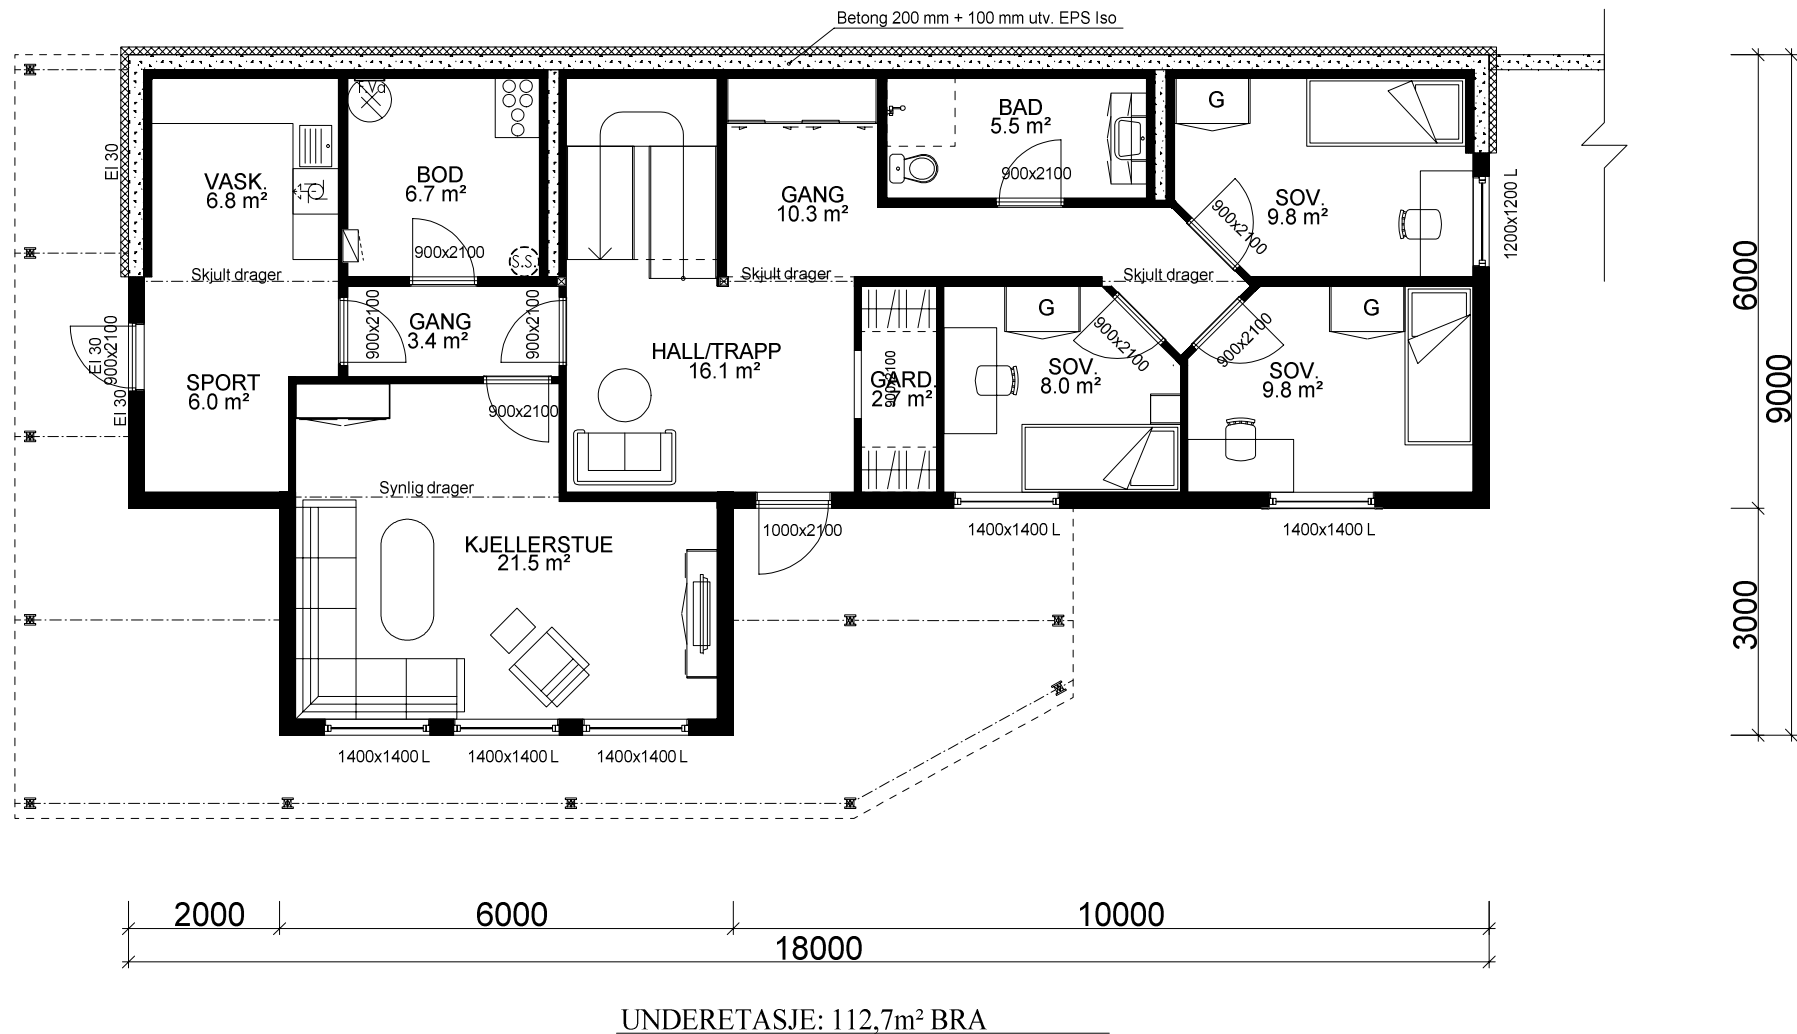

Prosjektet etter TEK 97 rev. 07

		Tiltakshaver: Kristin Hjermann og Geir Askeland	
		Forhandler: VestlandsHus Mjelde AS	
Hustype: Spesial		Plan	DATO 04.07.11 vhh
Byggeplassens adresse:		ARKIV NR.:	REV.1 15.09.11 vhh
Morvikbrekkena, 5124 Morvik, Bergen			REV.2 12.04.12 sej
			REV.3 14.01.13 vhh
G.nr. 185	Br.nr. 80	Er tegning klarert for bestilling, kontrakt og søkning ?	Ja
			DATA DESIGN SYSTEM
			TRYGGE HJEM
			SKALA 1 : 100
			Tegningsnr. 504
			Prosj.nr. 104v
VESTLANDSHUSGRUPPENS ARKITEKTKONTOR - 6018 ÅLESUND - TLF. 70 17 89 00			
TEGNINGEN MÅ HVERKEN HELT ELLER DELVIS KOPIERES ELLER BENYTTES VED TILTAK SOM VESTLANDSHUS IKKE MEDVIRKER I.			

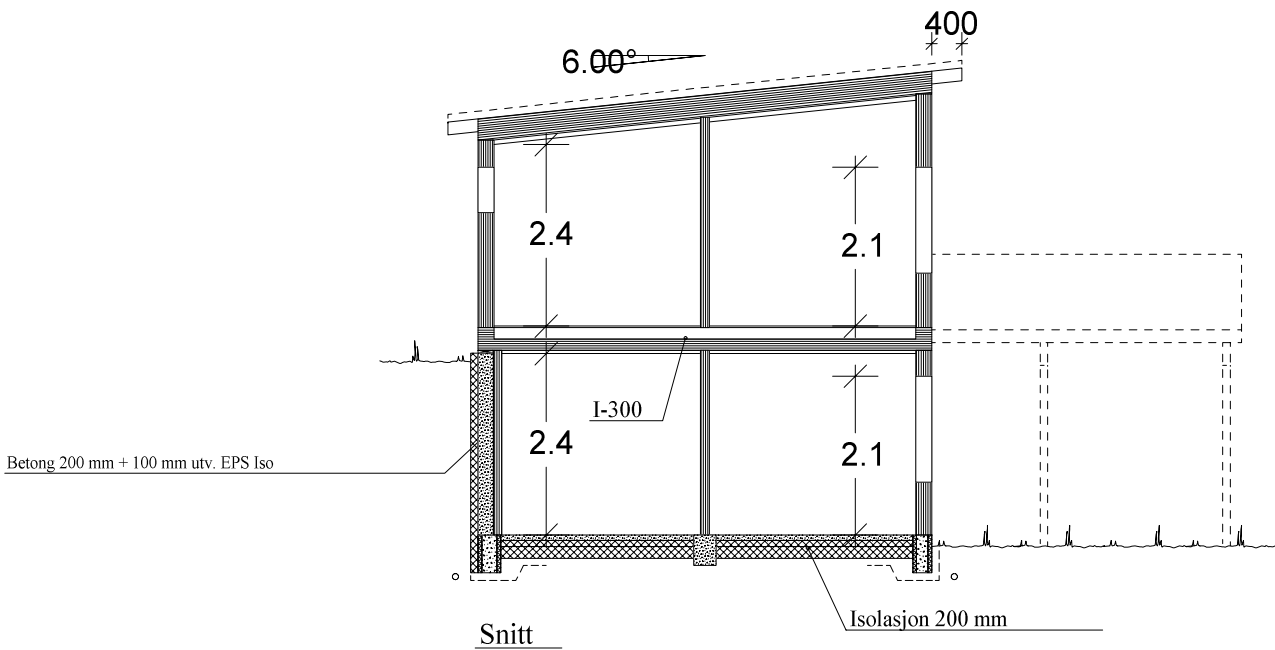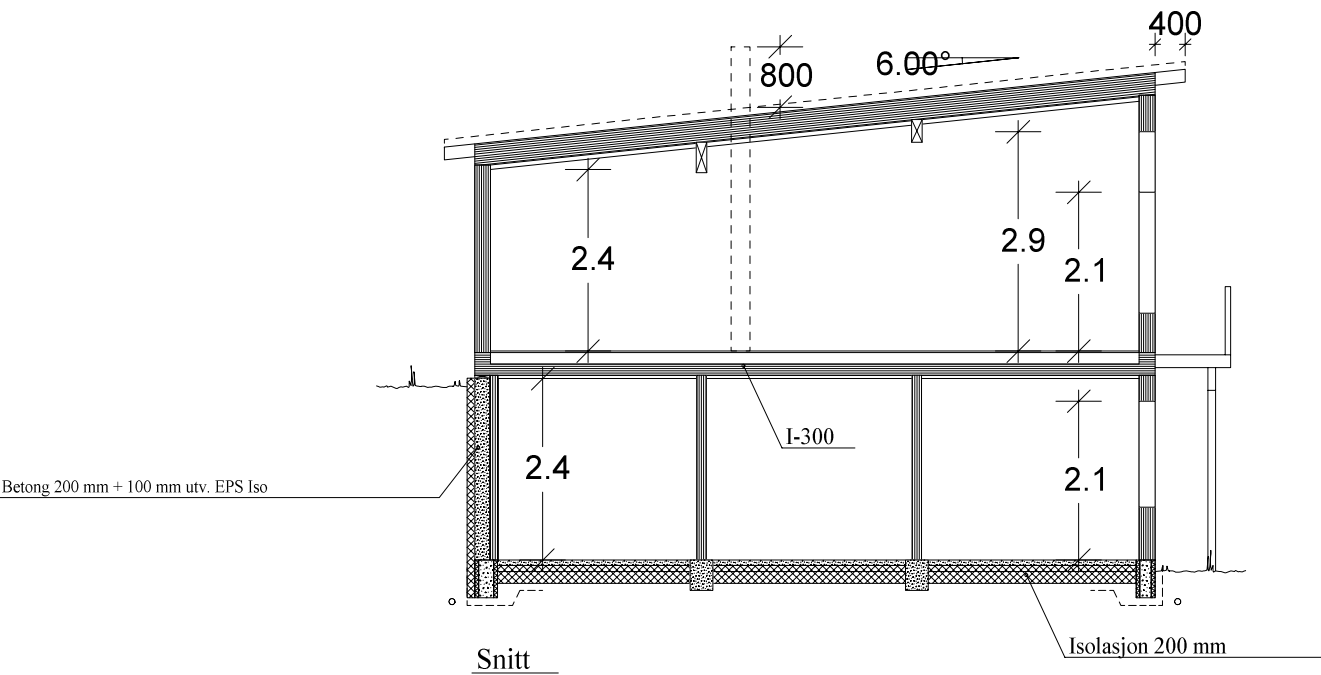

Prosjektert etter TEK 97 rev. 07

		Tiltakshaver: Kristin Hjermann og Geir Askeland	
		Forhandler: VestlandsHus Mjælde AS	
Hustype: Spesial		Snitt	DATO 04.07.11 vhh
Byggeplassens adresse: Morvikbrekkena, 5124 Morvik, Bergen		ARKIV NR.:	TRYGGE HJEM
			REV.1 15.09.11 vhh
			REV.2 12.04.12 sej
G.nr. 185 Br.nr. 80		Er tegning klarert for bestilling, kontrakt og søkning ?	Tegningsnr. 505
		Ja	Prosj.nr. 104v
			DATA DESIGN SYSTEM
VESTLANDSHUSGRUPPENS ARKITEKTKONTOR - 6018 ÅLESUND - TLF. 70 17 89 00			
TEGNINGEN MÅ HVERKEN HELT ELLER DELVIS KOPIERES ELLER BENYTTES VED TILTAK SOM VESTLANDSHUS IKKE MEDVIRKER I.			