



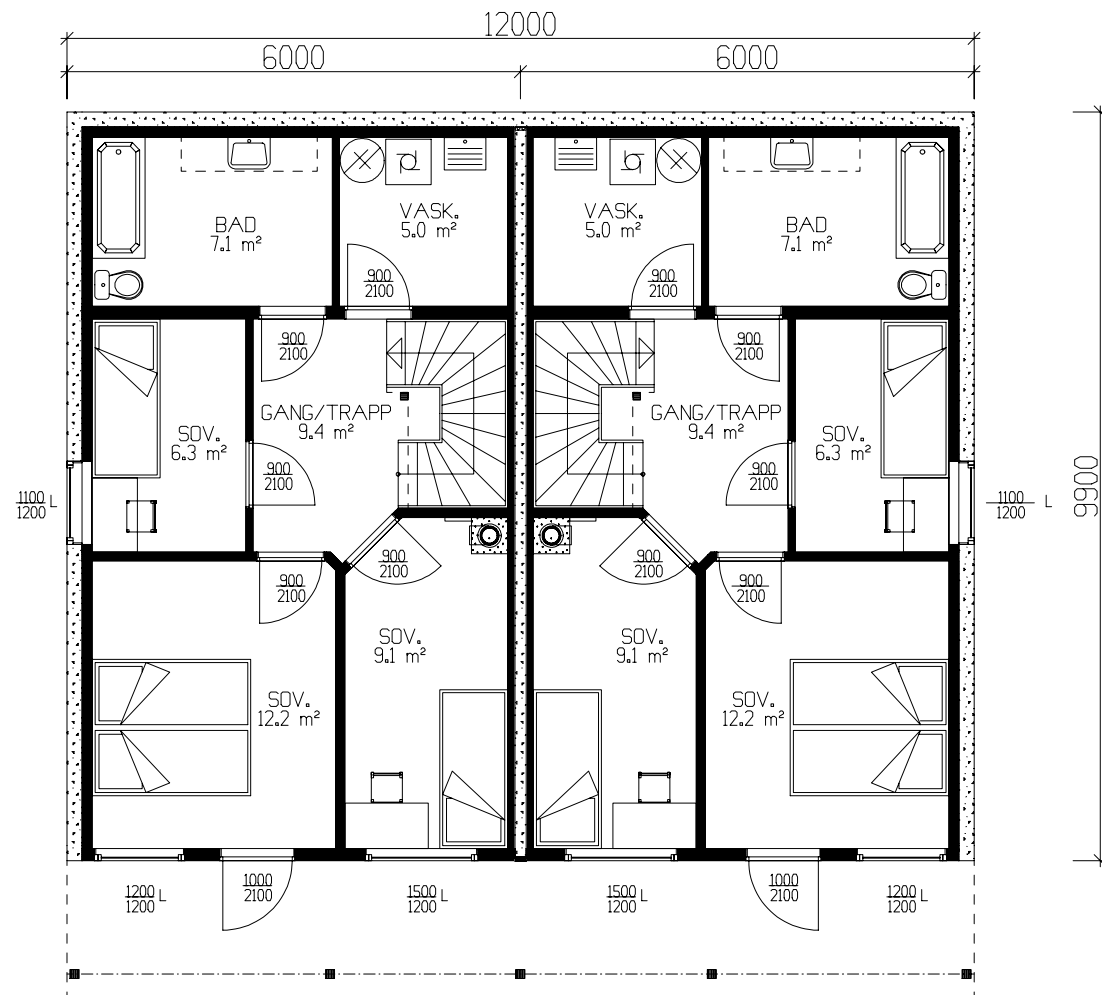


LEILIGHET A
51,7m² BRA

LEILIGHET B
51,7m² BRA

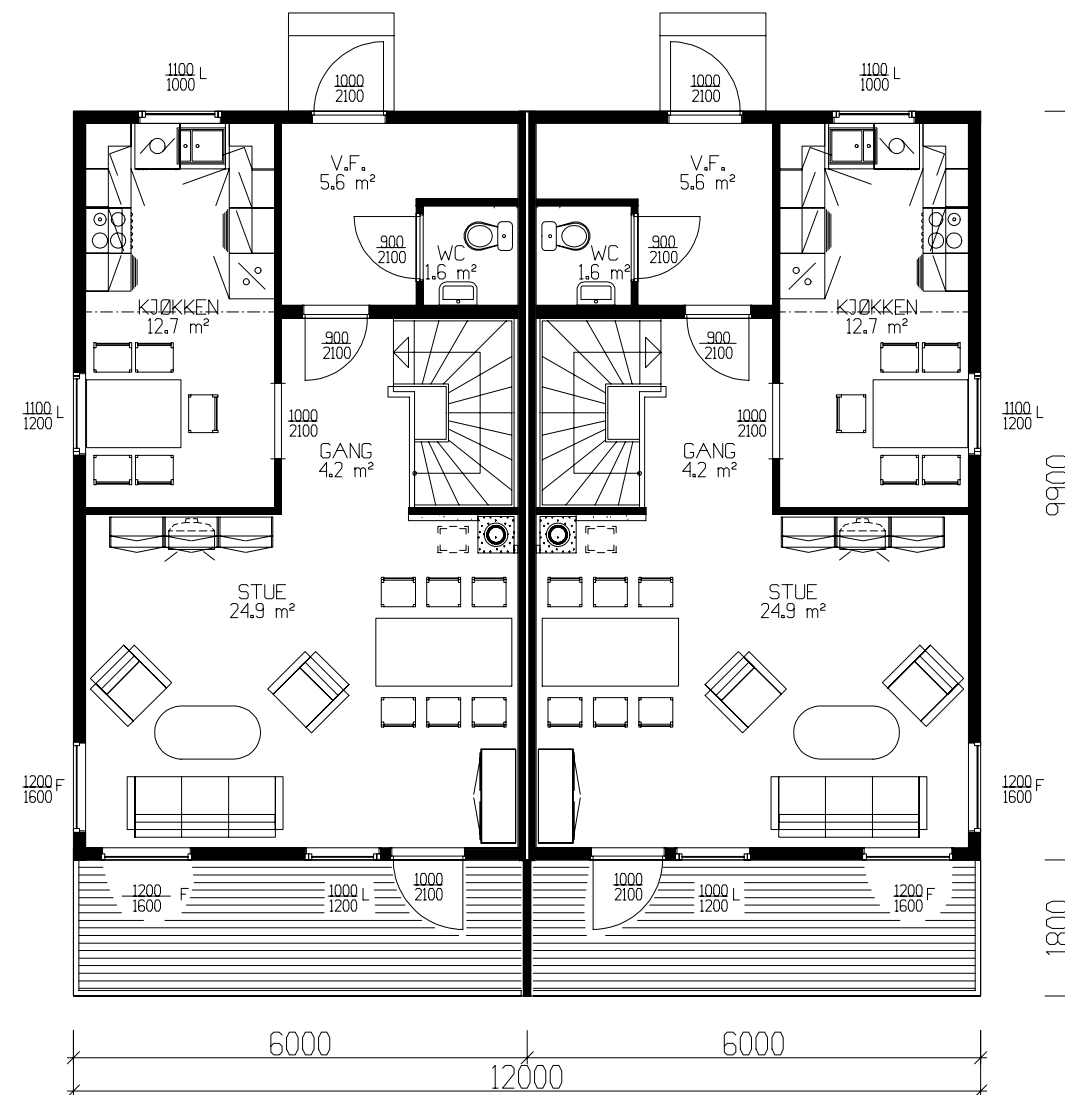

LEILIGHET A
54,8m² BRA

LEILIGHET B
54,8m² BRA

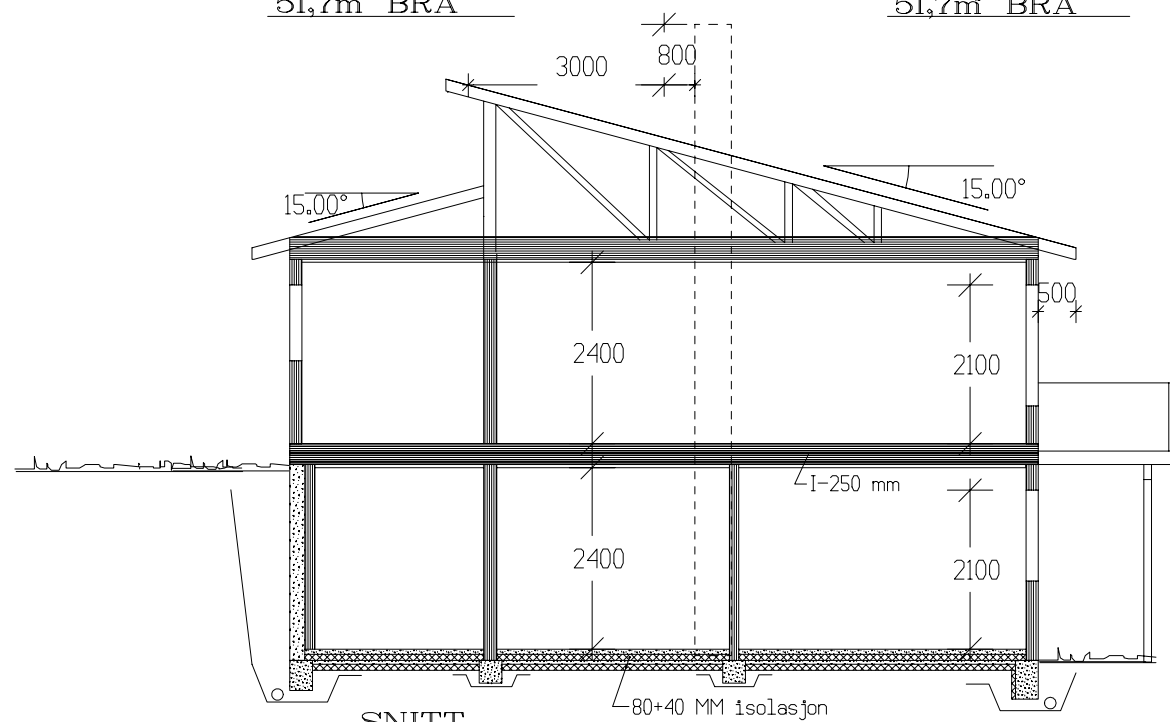

SNITT

TOTALT:

GRUNNFLATE	(M ²)	118.8
BEBYGD AREAL	(M ²)	140.4

SPORTSBOD 5.0m² PR. LEILIGHET I GARASJEANLEGG

LEILIGHET A	BRA
Und.etg.plan	51.70
Hovedplan	54.80
Sum 1 m ²	106.50
LEILIGHET B	BRA
Und.etg.plan	51.70
Hovedplan	54.80
Sum 1 m ²	106.50


VESTLANDS HUS		Tiltakshaver: Aktiv Boliger as	
Hustype: REKKEHUS		Forhandler: Aktiv Boliger as	
Byggeplassens adresse: Hessenmarka		ARKIV NR.	TRYGGE HJEM
G.nr.	B.nr.	Er tegning klarert for bestilling, kontrakt og søkning ?	Ja
VESTLANDSHUSGRUPPENS ARKITEKTKONTOR – 6018 ÅLESUND – TLF. 70 17 89 00		DATO 15.02.06 per ILE	SKALA 1 : 100
TEGNINGEN MÅ HVERKEN HELT ELLER DELVIS KOPIERES ELLER BENYTTES VED TILTAK SOM VESTLANDSHUS IKKE MEDVIRKER I.		REV.2 18.01.06 mhv	Tegningsnr. 501
		REV.3 15.02.06 mhv	Prosj.nr. 234p
		DATA DESIGN SYSTEM	




Fasade mot



Fasade mot

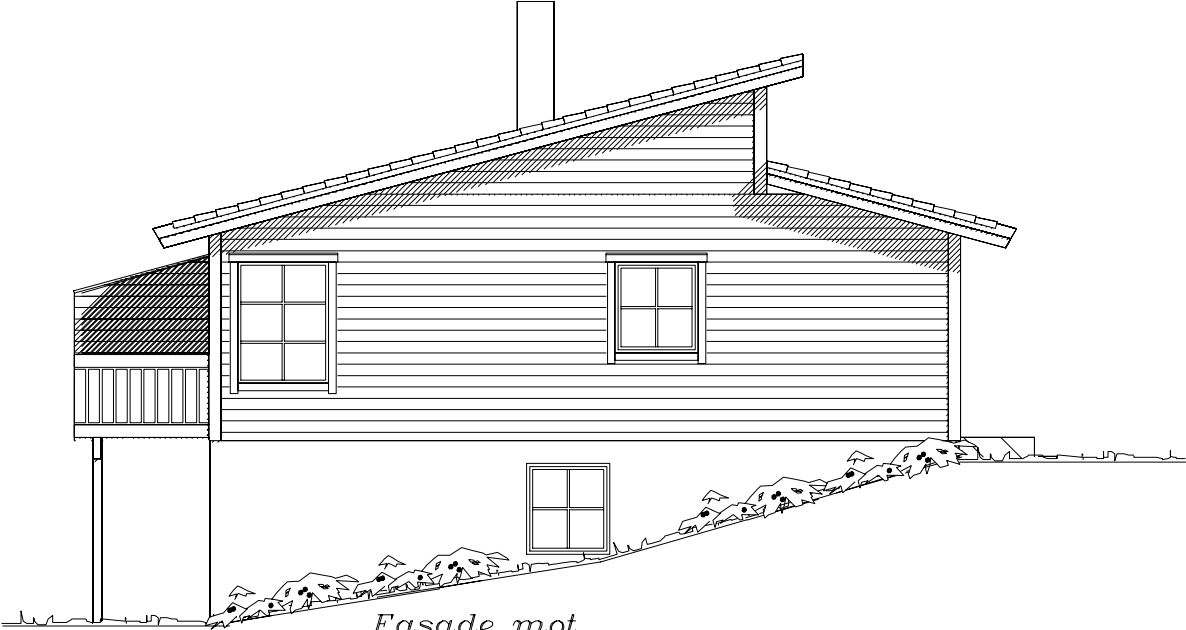

Fasade mot

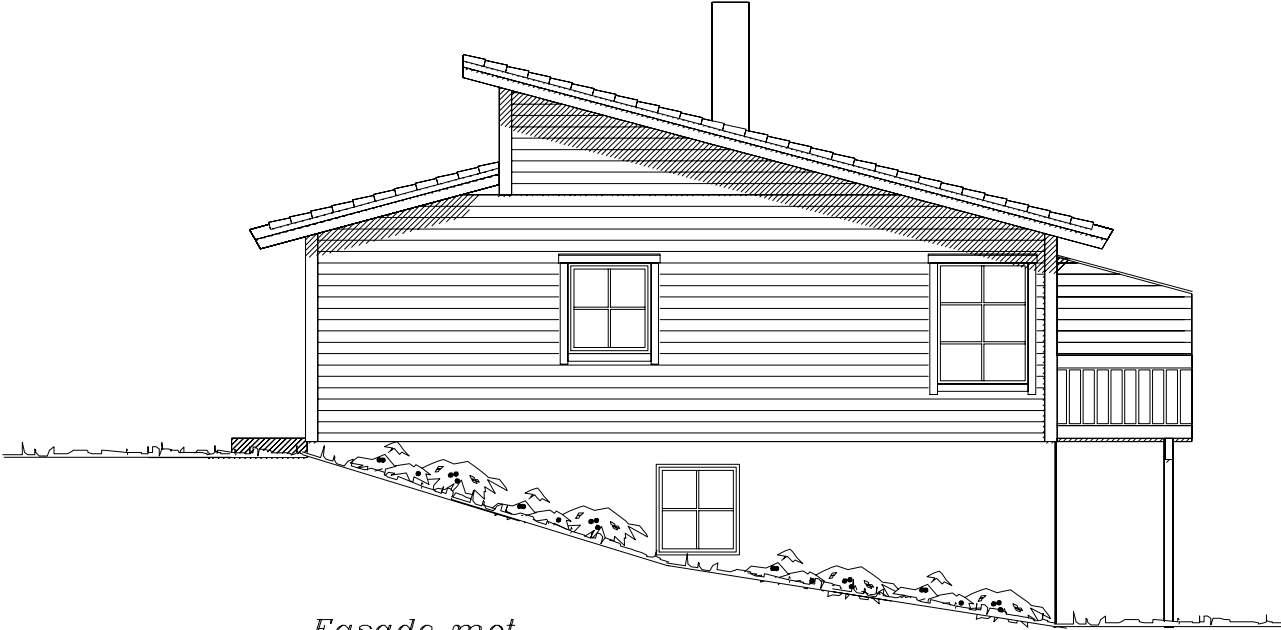

Fasade mot

UTFORMING AV TILTAK BEKREFTES FOREVIST:				
Nabo.nr.	G.nr.	Br.nr.	Dato	Sign.
Nabo.nr.	G.nr.	Br.nr.	Dato	Sign.
Nabo.nr.	G.nr.	Br.nr.	Dato	Sign.
Nabo.nr.	G.nr.	Br.nr.	Dato	Sign.

		Tiltakshaver: Aktiv Boliger as	
		Forhandler: Aktiv Boliger as	
Hustype: REKKEHUS		FASADER	
Byggeplassens adresse: Hessenmarka		ARKIV NR.	
G.nr.	Br.nr.	Er tegning klarert for bestilling, kontrakt og søkning ?	Ja
VESTLANDSHUSGRUPPENS ARKITEKTKONTOR – 6018 ÅLESUND – TLF. 70 17 89 00		TRYGGE HJEM	
TEGNINGEN MÅ HVERKEN HELT ELLER DELVIS KOPIERES ELLER BENYTTES VED TILTAK SOM VESTLANDSHUS IKKE MEDVIRKER I.		SKALA 1 : 100	
		Tegningsnr. 502	
		Prosj.nr. 234p	
		DATA DESIGN SYSTEM	