

Prosjekttegninger


Tiltakshaver : Ona Rydningen og Erlend Aga
Gårds- og bruksnummer : 103/35

Forhandler : Traa Bygg AS




Tegningene leveres av :

 **VESTLANDS HUS**
Arkitekter

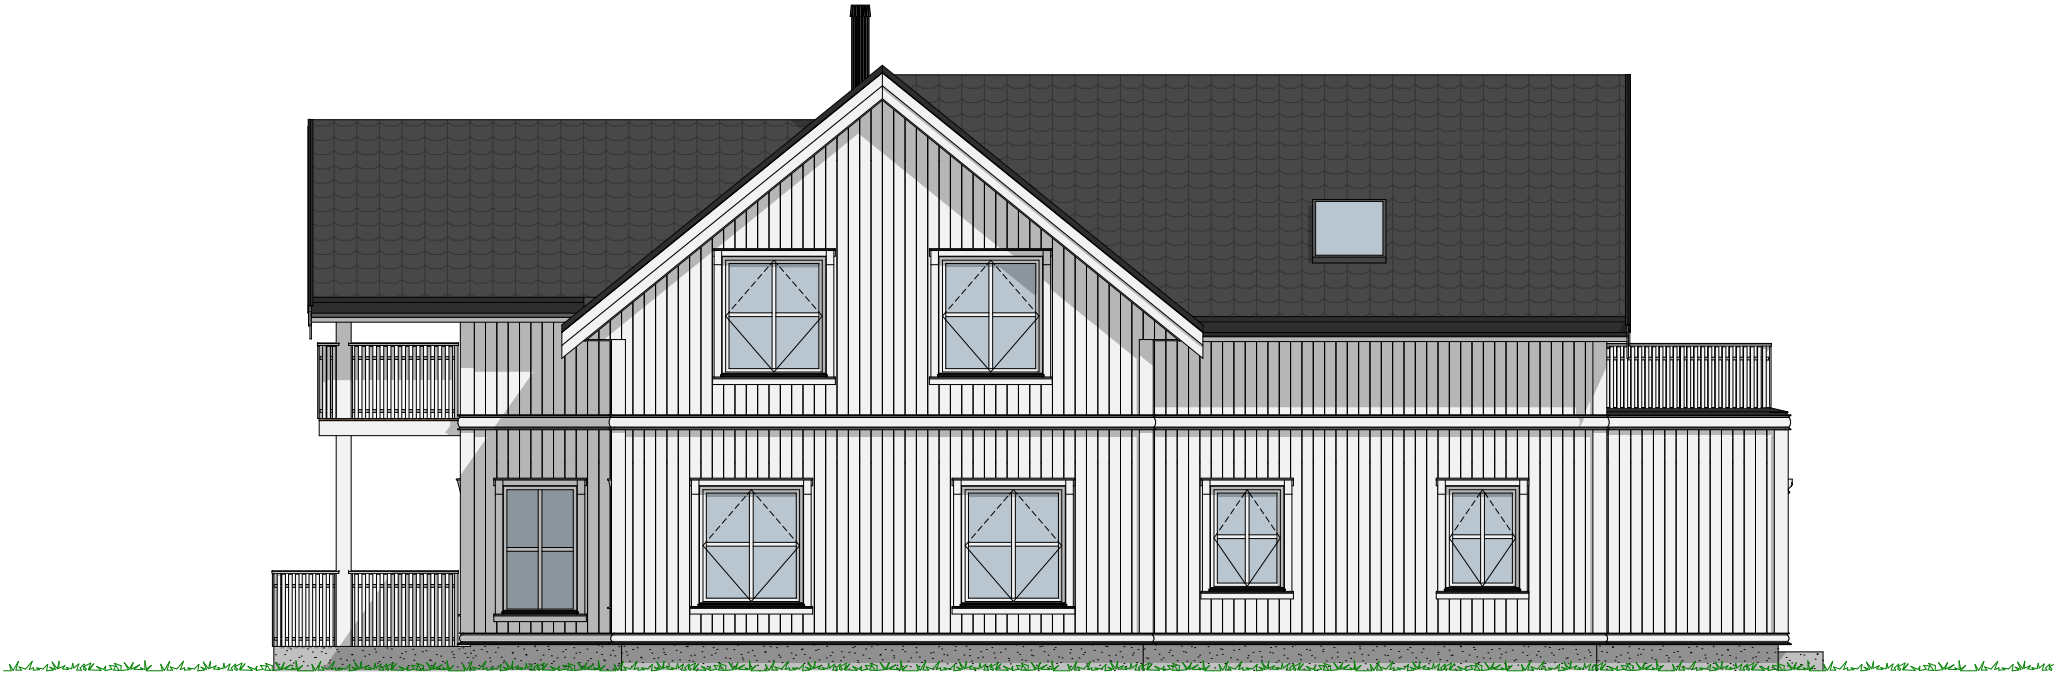


1:100Fasade Sør Sør Vest

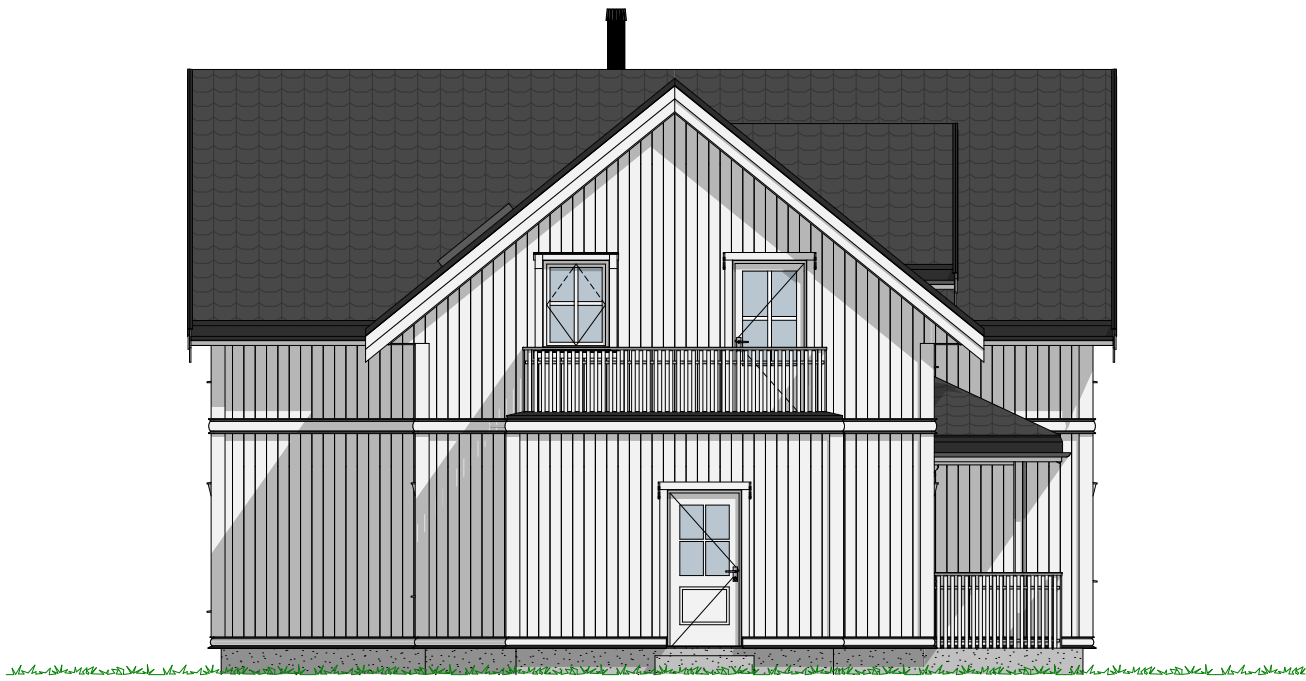

1:100Fasade Øst Sør Øst




1:100Basade Nord Nord Øst

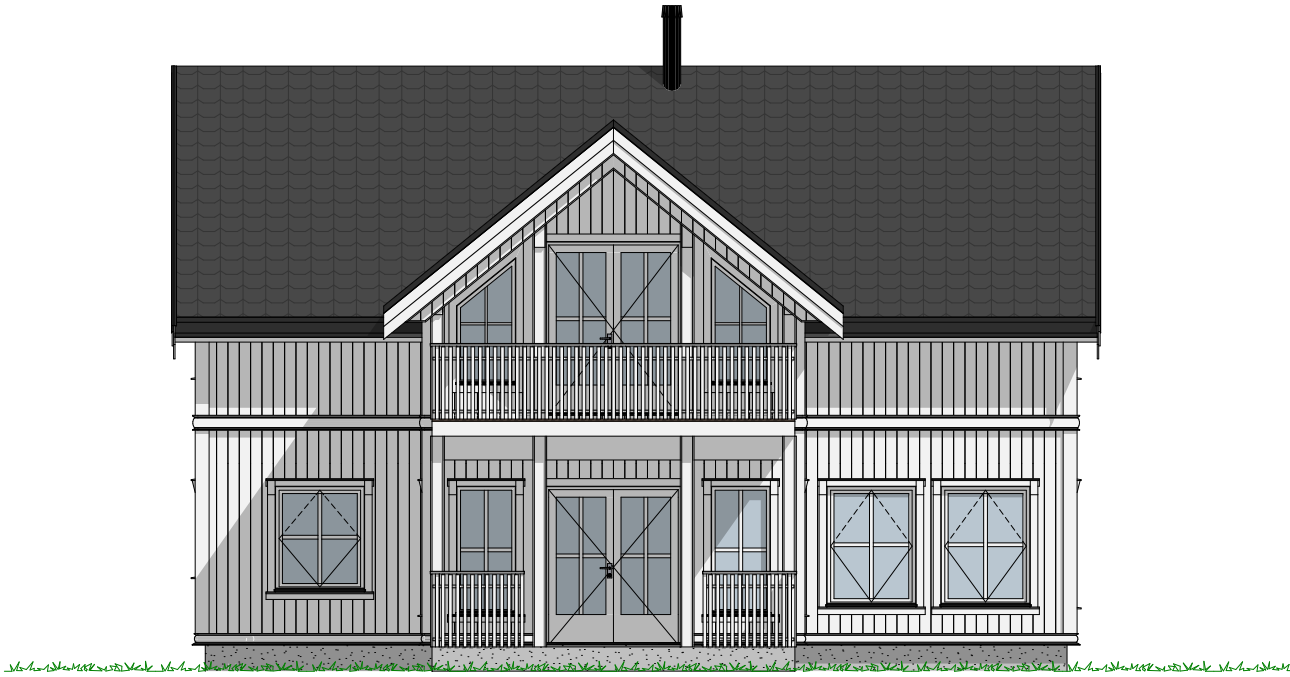

1:100Basade Vest Nord Vest


Rev.	Sign.

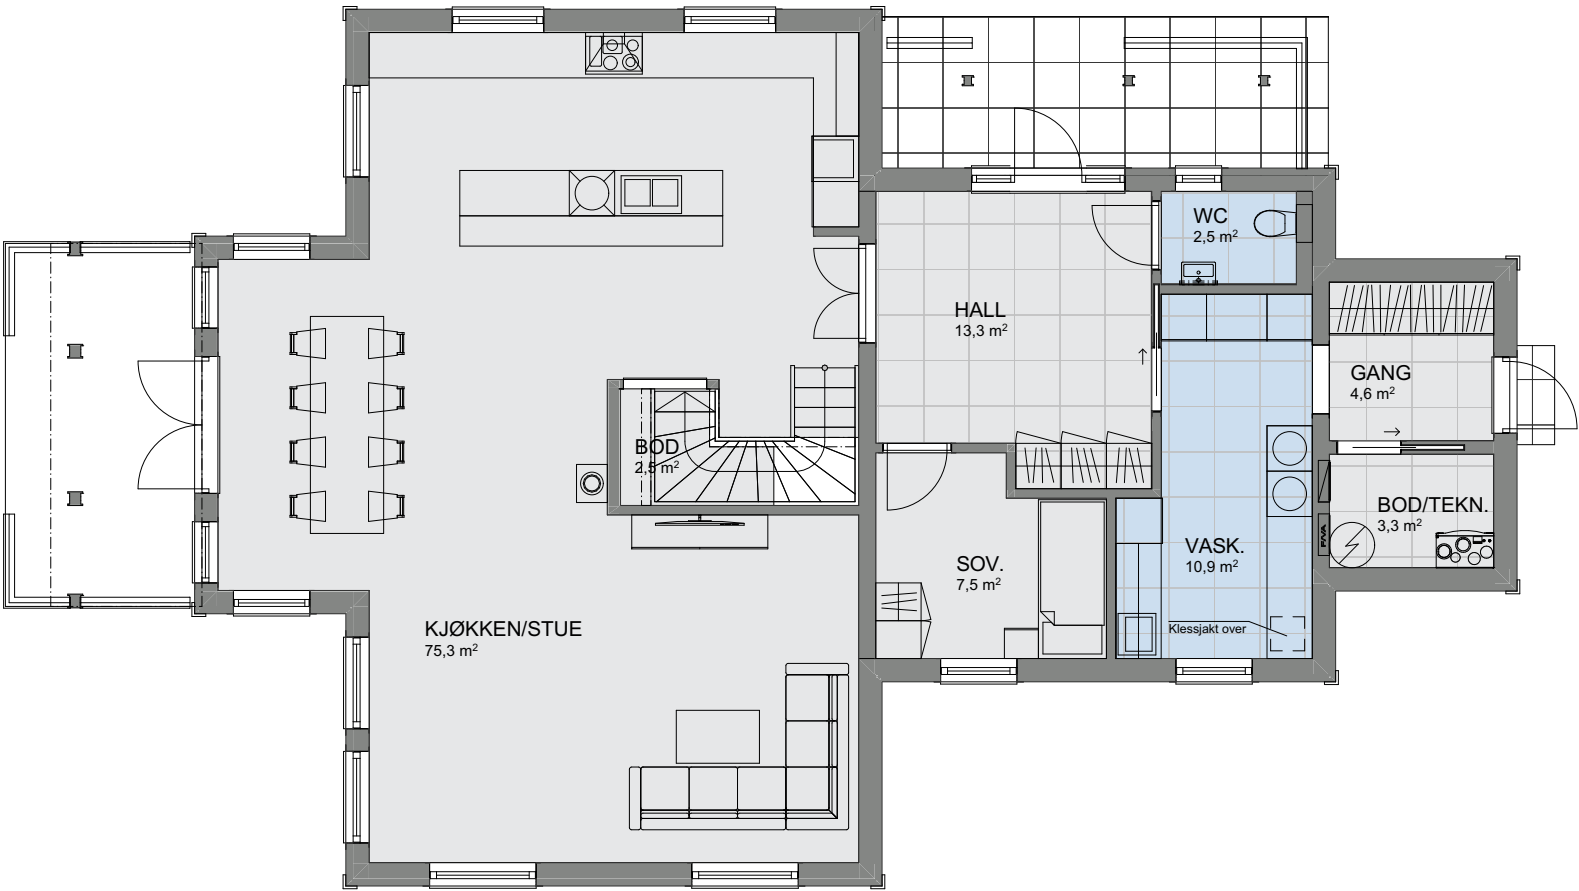

1:100 H. etasje

Tegningsnr.: 605
Gnr./Bnr. 103/35
Prosjektnr.: 220254
Dato: 19.12.2022

VESTLANDS HUS
Arkitekter

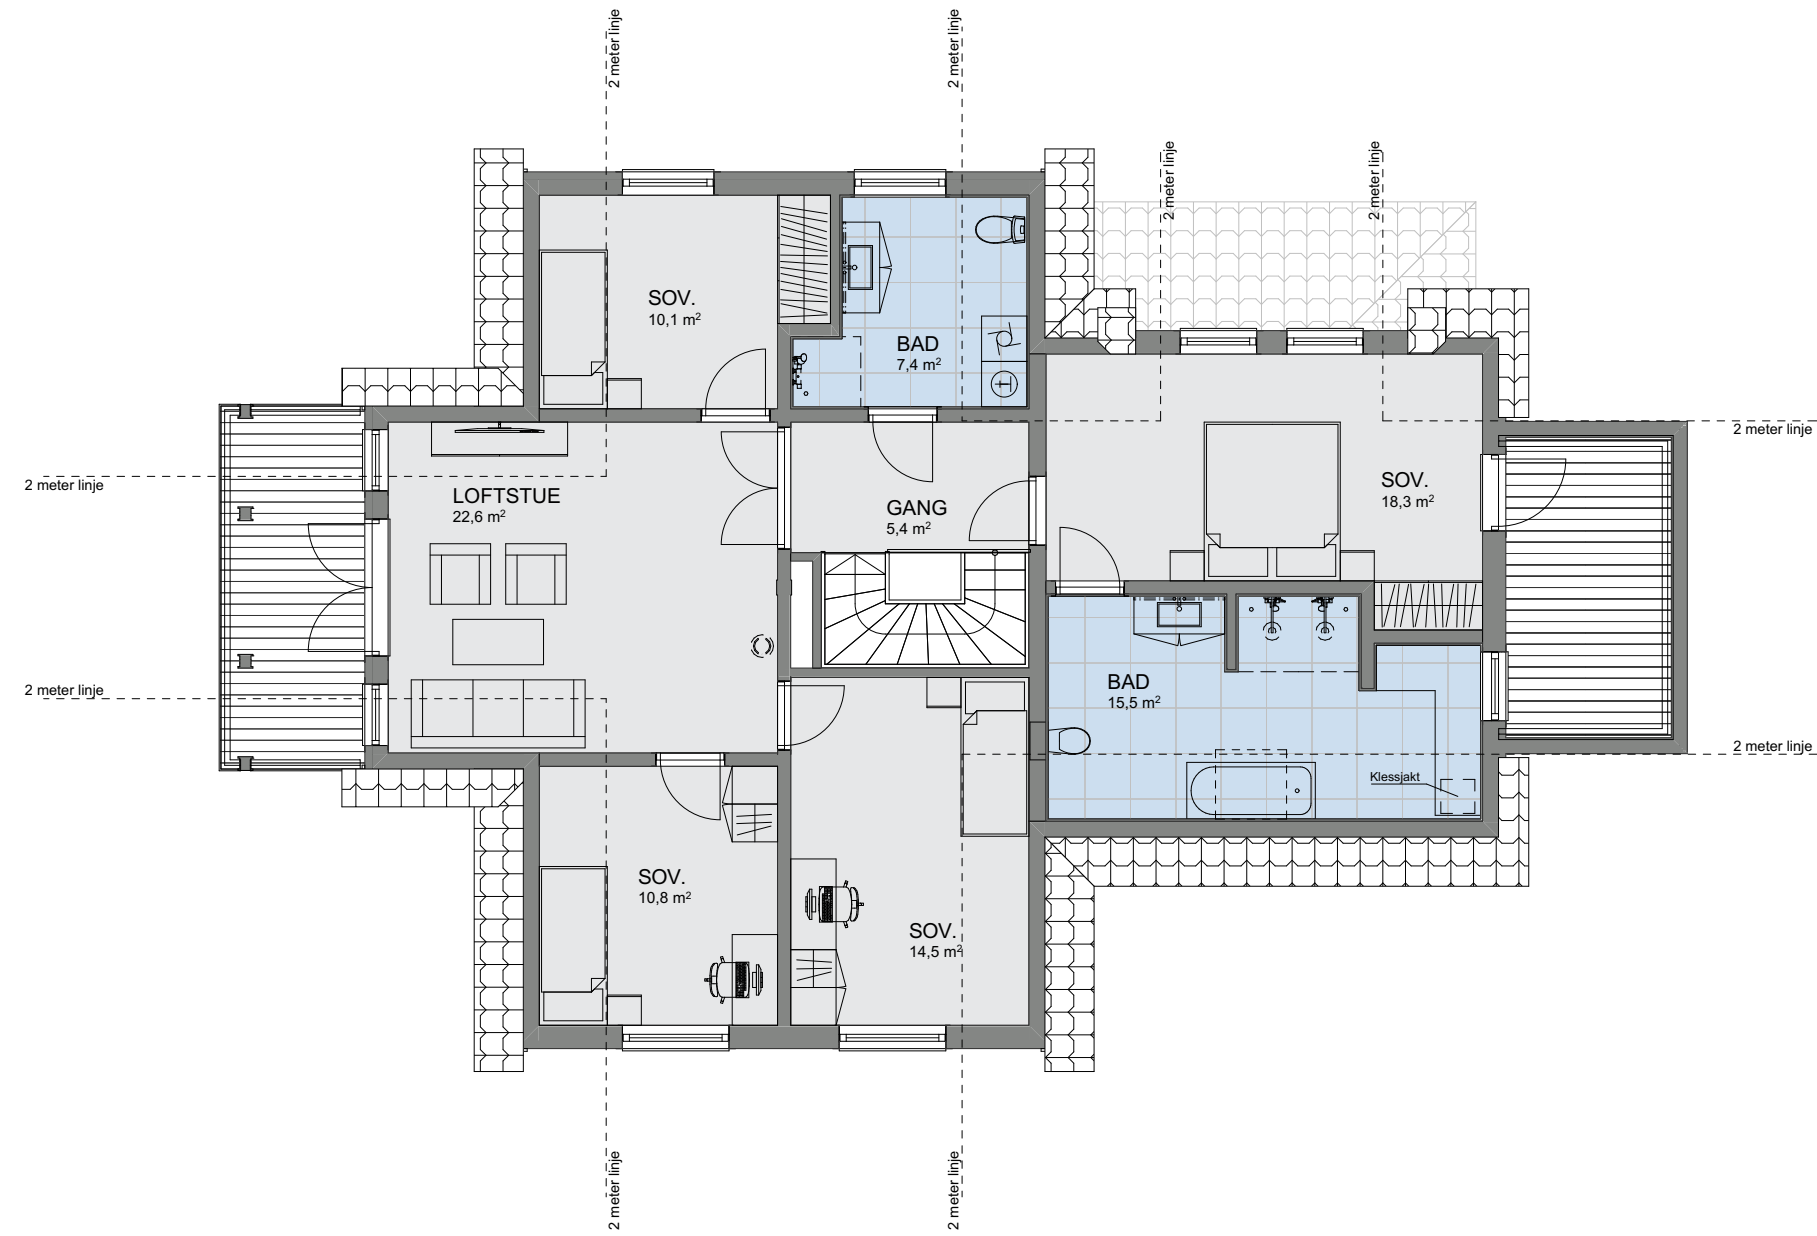[illegible]

1:100 2. etasje