



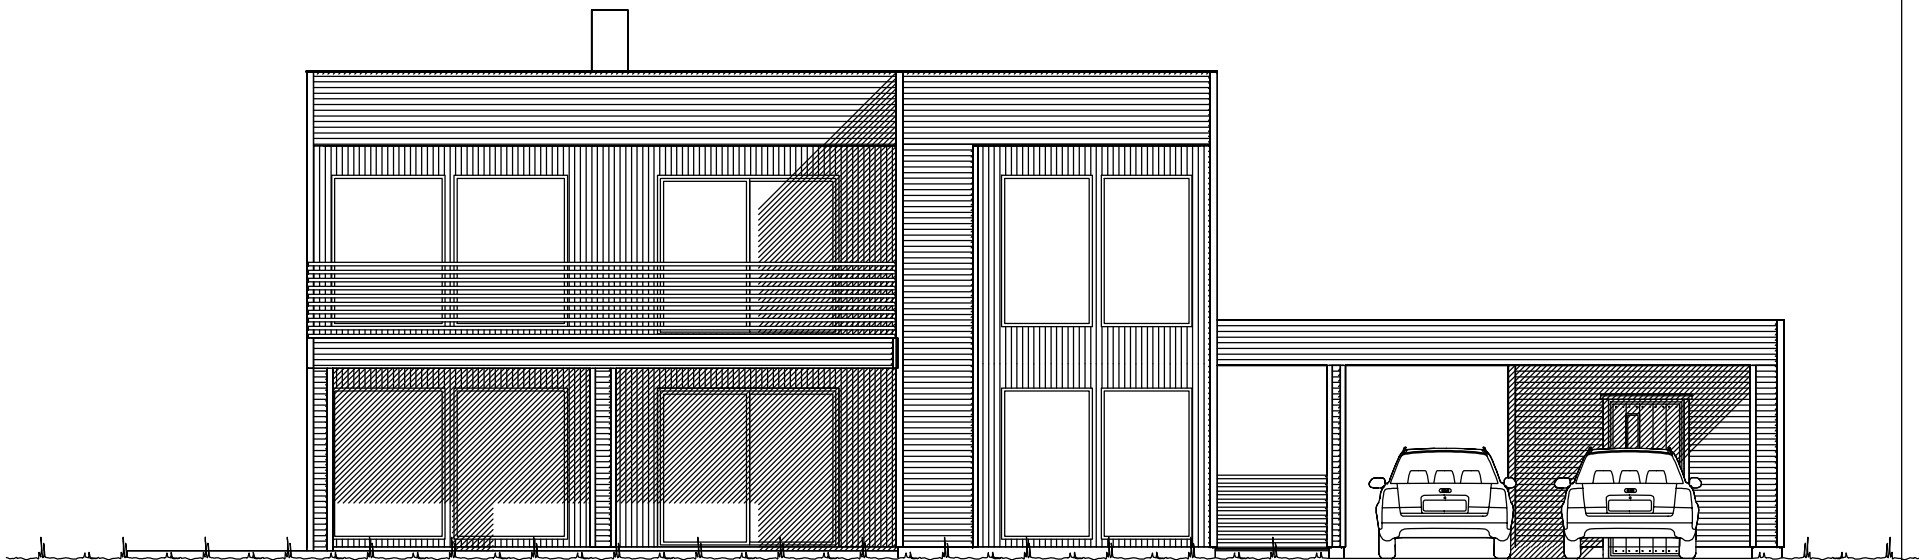

Fasade mot _____.

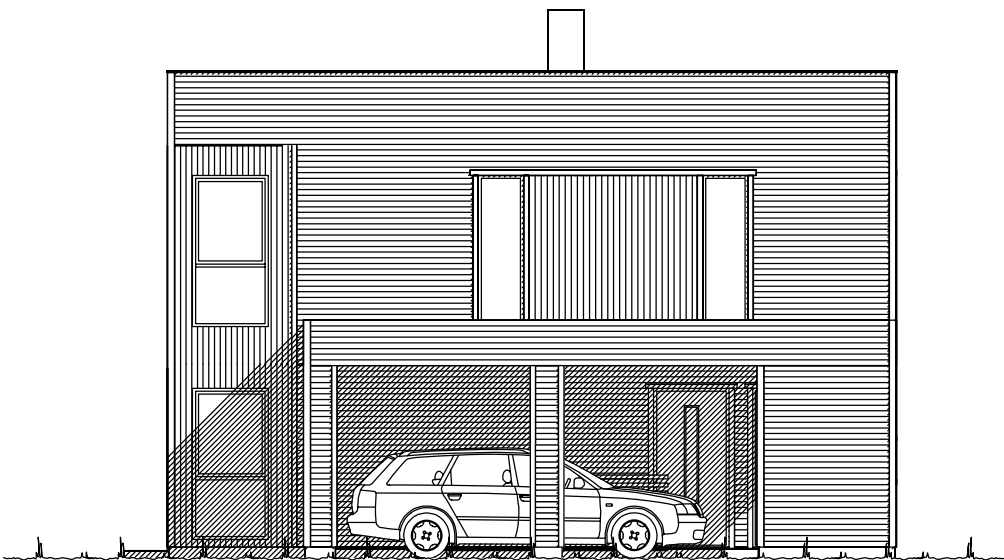


Fasade mot _____.

_____ Ferdig planert terreng
- - - - - KOTE Bak / under terreng
KOTE Eksisterende terreng


UTFORMING AV TILTAK BEKREFTES FOREVIST:

Nabo.nr.	G.nr.	Br.nr.	Dato	Sign.
Nabo.nr.	G.nr.	Br.nr.	Dato	Sign.
Nabo.nr.	G.nr.	Br.nr.	Dato	Sign.
Nabo.nr.	G.nr.	Br.nr.	Dato	Sign.


 VESTLANDSHUS		Tiltakshaver: <i>Malin Eidsli</i>				
		Forhandler: <i>Pre-Bo Bygg AS</i>				
Hustype: Spesial		Fasade 1 og 2		DATO 16.11.16 vhh		SKALA 1 : 100
Byggeplassens adresse: Bøvrasvegen, 6650 Surnadal			ARKIV NR.:		REV.1	
					REV.2	
					REV.3	
G.nr.	Br.nr.	Er tegning klarert for bestilling, kontrakt og søkning ?		Nei	 DATA DESIGN SYSTEM	Tegningsnr. 501
						Prosj.nr. 794v
VESTLANDSHUSGRUPPENS ARKITEKTKONTOR - 6018 ÅLESUND - TLF. 70 17 89 00						
TEGNINGEN MÅ HVERKEN HELT ELLER DELVIS KOPIERES ELLER BENYTTES VED TILTAK SOM VESTLANDSHUS IKKE MEDVIRKER I.						

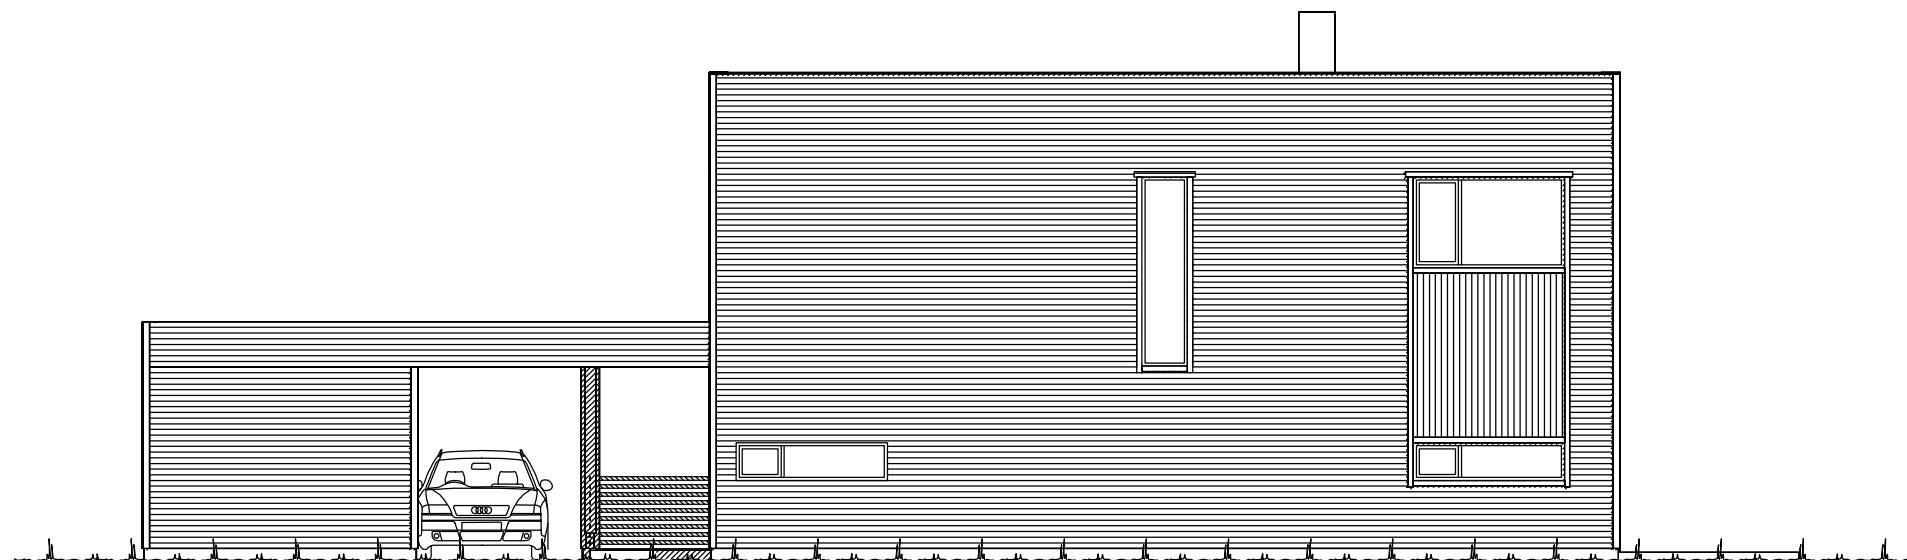


Fasade mot _____.

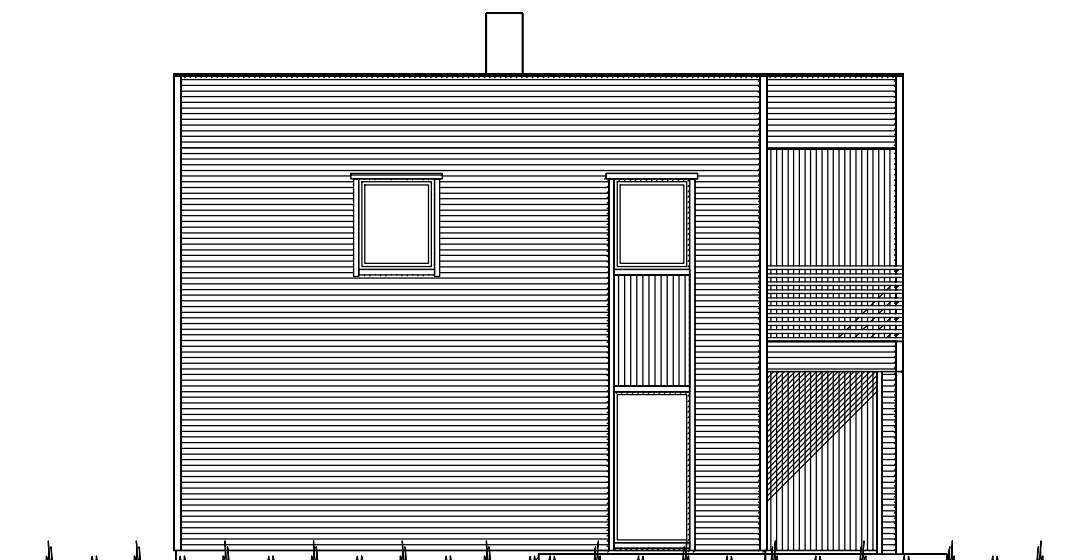

Fasade mot _____.

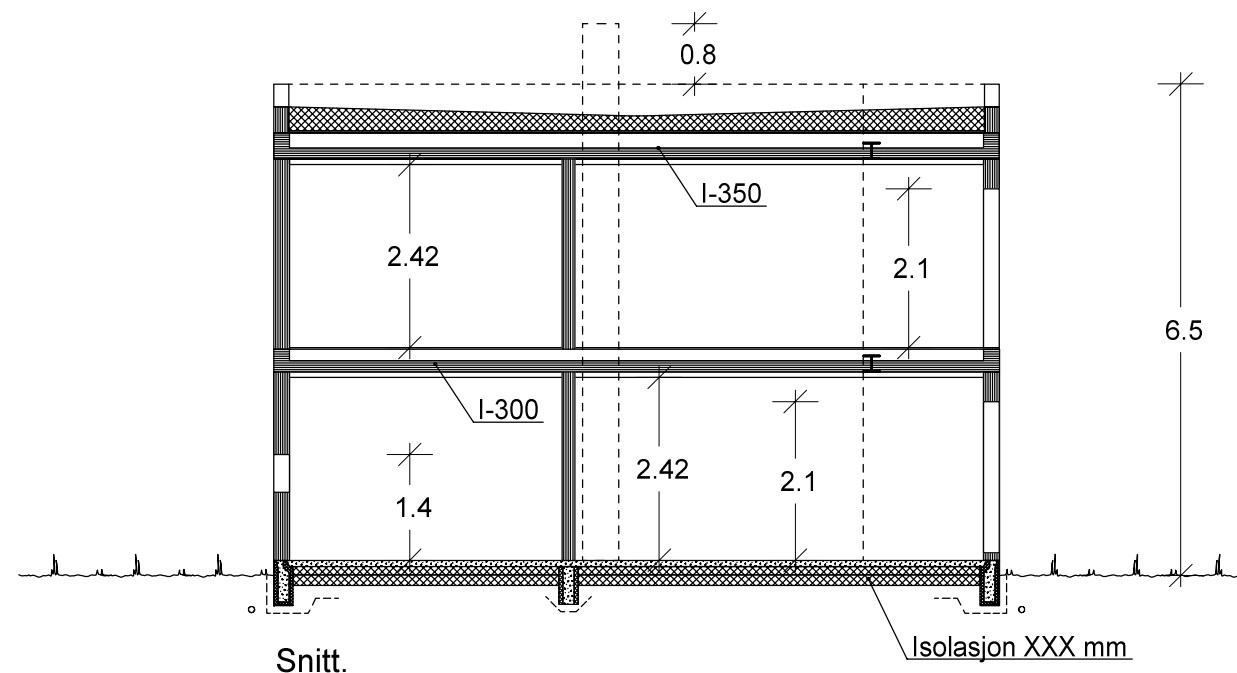


Snitt.

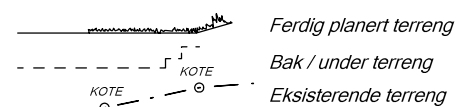

UTFORMING AV TILTAK BEKREFTES FOREVIST:

Nabo.nr.	G.nr.	Br.nr.	Dato	Sign.
Nabo.nr.	G.nr.	Br.nr.	Dato	Sign.
Nabo.nr.	G.nr.	Br.nr.	Dato	Sign.
Nabo.nr.	G.nr.	Br.nr.	Dato	Sign.

VESTLANDS HUS		Tiltakshaver: Malin Eidsli	
		Forhandler: Pre-Bo Bygg AS	
Hustype: Spesial		Fasade 3, 4 og snitt	
Byggeplassens adresse:		ARKIV NR.:	
Bøvrasvegen, 6650 Surnadal			
G.nr.	Br.nr.	Er tegning klarert for bestilling, kontrakt og søkning ?	Nei
VESTLANDSHUSGRUPPENS ARKITEKTKONTOR - 6018 ÅLESUND - TLF. 70 17 89 00			
TEGNINGEN MÅ HVERKEN HELT ELLER DELVIS KOPIERES ELLER BENYTTES VED TILTAK SOM VESTLANDSHUS IKKE MEDVIRKER I.			
DATO 16.11.16 vhh		SKALA 1 : 100	
REV.1		Tegningsnr. 502	
REV.2		Proj.nr. 794v	
REV.3			
DATA DESIGN SYSTEM			

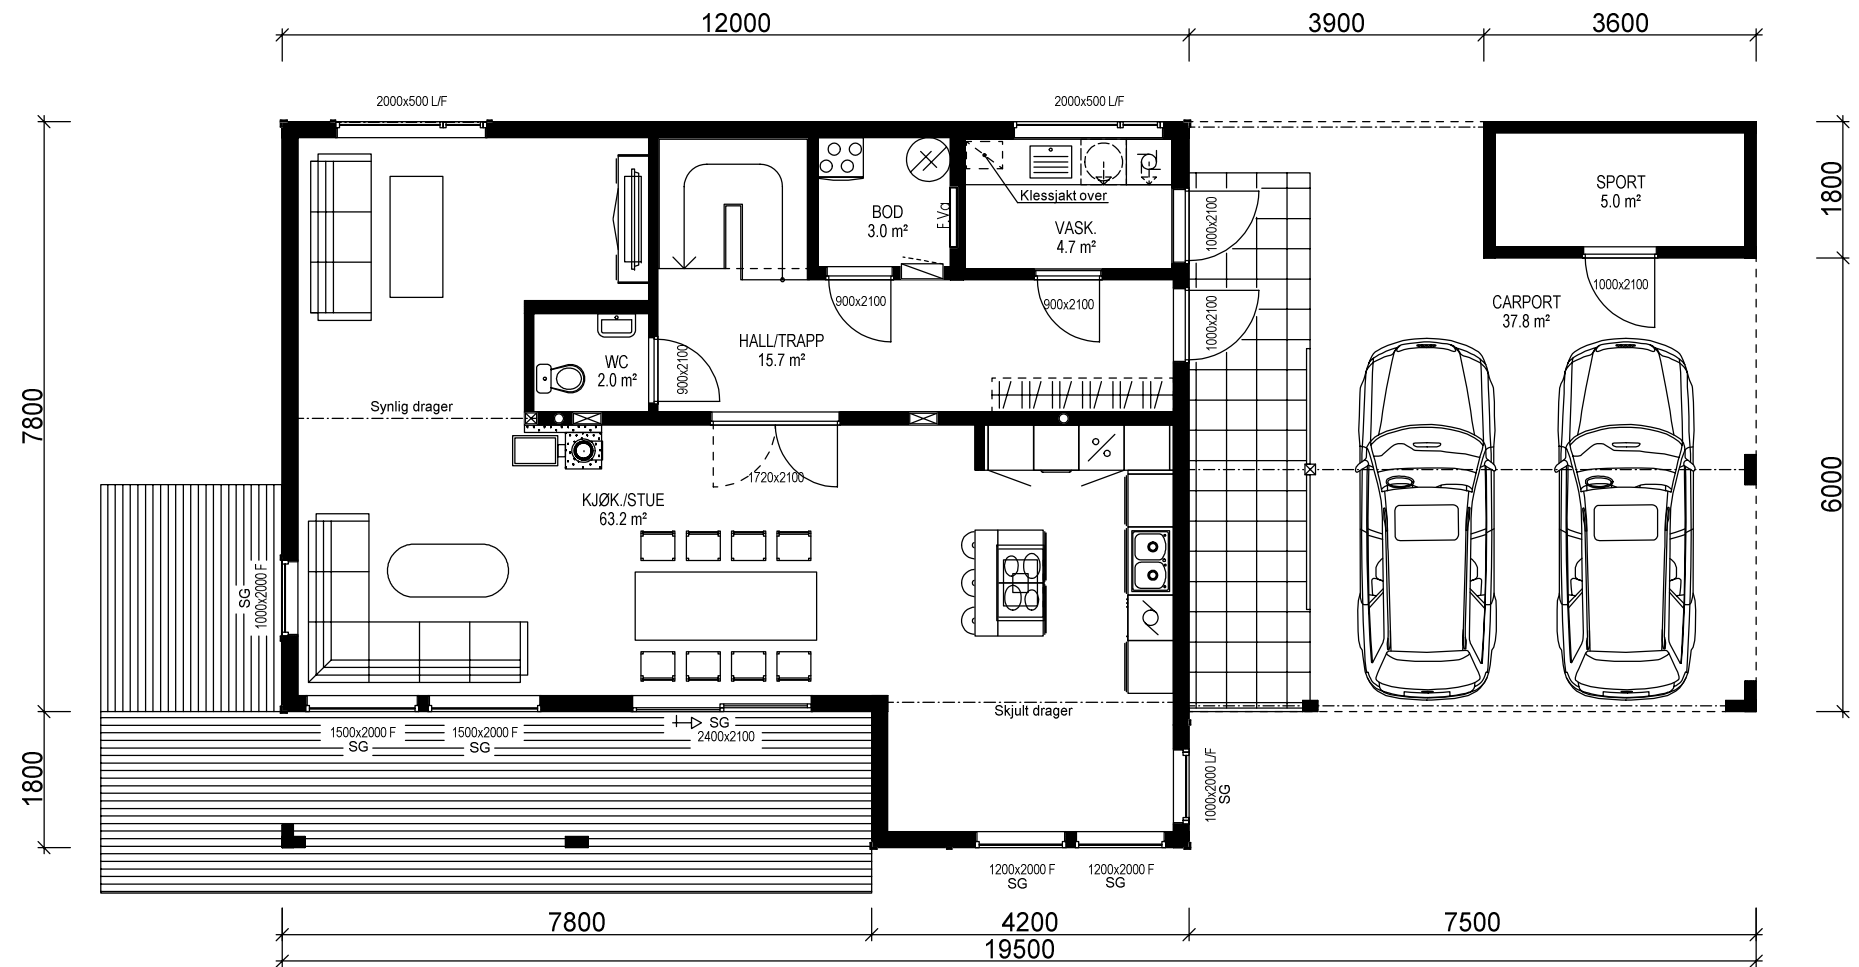

H. ETG. PLAN: 92,3 m² + SPORT 5,0 m² + CARPORT: 37,8 m² BRA

Bygning i:
Risikoklasse 4
Brannklasse 1

Kanaler fra ventilasjonsanlegg, vil i noen tilfeller medføre ekstra veggtykkelser eller "kassing", som får mindre konsekvenser for romløsninger. Dette kan eventuelt justeres noe før igangsetting av bygget.

NB! Ved innhenting av pristilbud av ytterdører og vindu, må forutsetningen i varmetapsberegningen legges til grunn. Her blir det forutsatt en maksimal, gjennomsnittlig U-verdi til ytterdører og vindu for bygget. Høy prosentandel over 20% vindu og dører, har konsekvenser for byggets isolering.

% vindu- og dørareal er beregnet til: -xx%
Gjennomsnittlig U-verdi er her: _____

Prosjekteres etter TEK10 - 24.06.15

Bruk av personsikkerhetsglass i vindu, er markert på plan med SG


(Bygningens totale bruksareal på tomt)

Arealberegninger i hht. NS 3940	Bruksareal BRA i m ²			Sum BRA	P-ROM Primære rom
	Pr etasje	Utvendig bod/garasje	Åpent overbygg areal og carport		
H. etg. plan	92.3	5.0	62.6	159.9	88.4
2. etg. plan	92.3	0.0	0.0	92.3	88.6
SUM :	184.6	5.0	62.6	252.2	177.0
BYA :	173.7	0.0	0.0	173.7	
Grunnflate/fotavtrykk :	107.6				

VESTLANDS HUS		Tiltakshaver: <i>Malin Eidsli</i>	
		Forhandler: <i>Pre-Bo Bygg AS</i>	
Hustype: Spesial		Plan	
Byggeplassens adresse: Bøvravegen, 6650 Surnadal		ARKIV NR.:	
G.nr.	Br.nr.	Er tegning klarert for bestilling, kontrakt og søkning ?	
		Nei	
VESTLANDSHUSGRUPPENS ARKITEKTKONTOR - 6018 ÅLESUND - TLF. 70 17 89 00			
TEGNINGEN MÅ HVERKEN HELT ELLER DELVIS KOPIERES ELLER BENYTTES VED TILTAK SOM VESTLANDSHUS IKKE MEDVIRKER I.			

DATO 16.11.16 vhh	
REV.1	
REV.2	
REV.3	
SKALA 1 : 100	
Tegningsnr. 503	
Prosj.nr. 794v	

DATA DESIGN SYSTEM

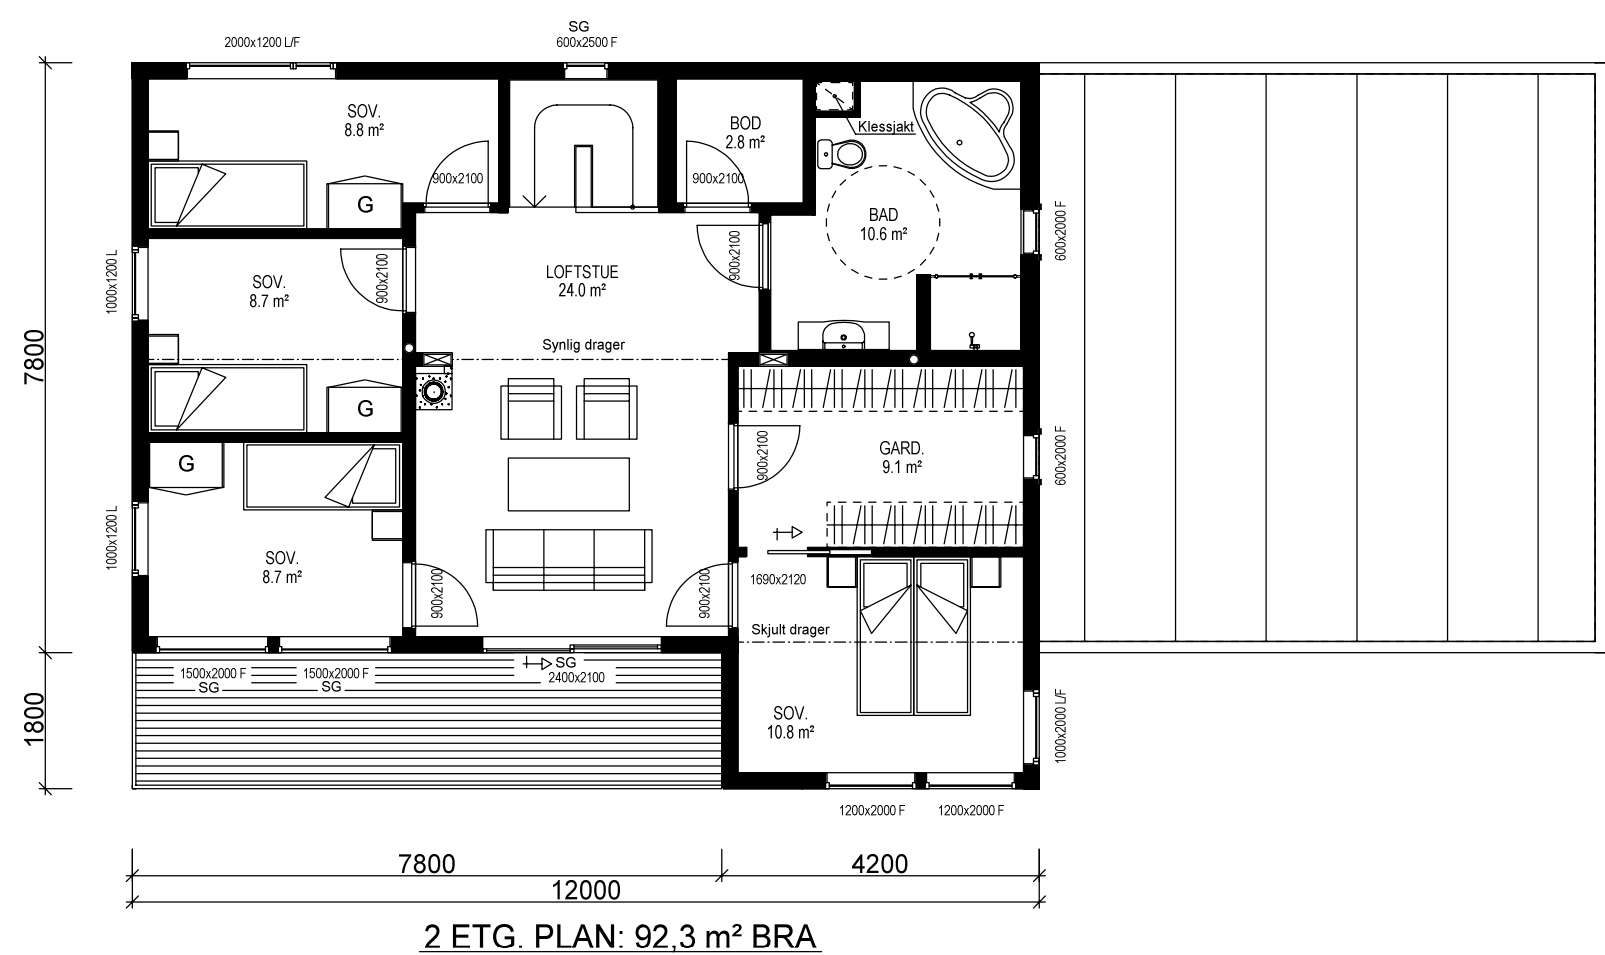

2 ETG. PLAN: 92,3 m² BRA

		Tiltakshaver: Malin Eidsli	
		Forhandler: Pre-Bo Bygg AS	
Hustype: Spesial Plan		DATO 16.11.16 vhh	
Byggeplassens adresse: Bøvrasvegen, 6650 Surnadal		REV.1	
		REV.2	
		REV.3	
G.nr. Br.nr.		ARKIV NR.:	SKALA 1 : 100
Er tegning klarert for bestilling, kontrakt og søkning ?		Nei	Tegningsnr. 504
			Prosj.nr. 794v
VESTLANDSHUSGRUPPENS ARKITEKTKONTOR - 6018 ÅLESUND - TLF. 70 17 89 00			
TEGNINGEN MÅ HVERKEN HELT ELLER DELVIS KOPIERES ELLER BENYTTES VED TILTAK SOM VESTLANDSHUS IKKE MEDVIRKER I.			