
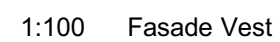
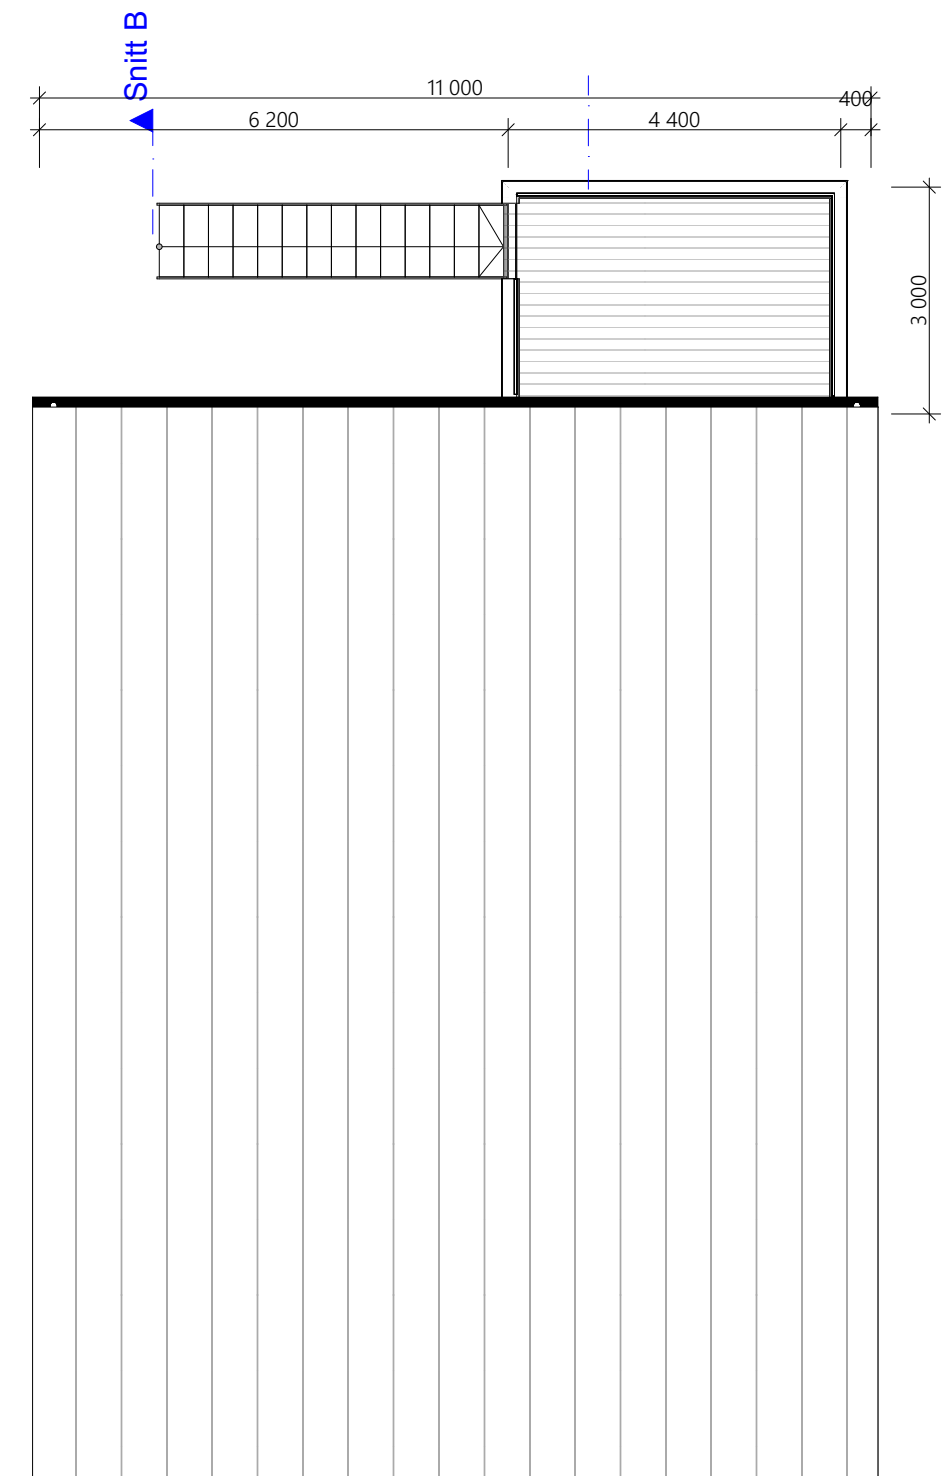


						 VESTLANDS HUS Arkitekter Tiltakshaver: Renate og Roger Hansen Forhandler: Kjøilen Hus AS Adresse: #Adresse Hustype : Spesial Gnr./Bnr: 43/376 Tegningsnr: 501 Tiltak : Enebolig m/leilighet Format: A3 Type tegning : Fasade Øst, Fasade Sør Skala: 1:100 Fase : Forslagstegning Arkitekt: vh Er tegninger klart for kontrakt og søknad? Nei Brannklasse: 1 Risikoklasse: 4 Dato: 04.02.2022 Prosjektnr: 220022 VESTLANDSHUS ARKITEKTER AS - 6018 ÅLESUND - TLF 70178900 TEGNINGEN MÅ HVERKEN HELT ELLER DELVIS KOPIERES ELLER REFYTTES VED TIL TAK SOM VESTL ANDSHUS IKKE MEDVIRKER I
Rev.	Beskrivelse		Dato	Sign.	Kontr.	

[illegible]

[illegible]

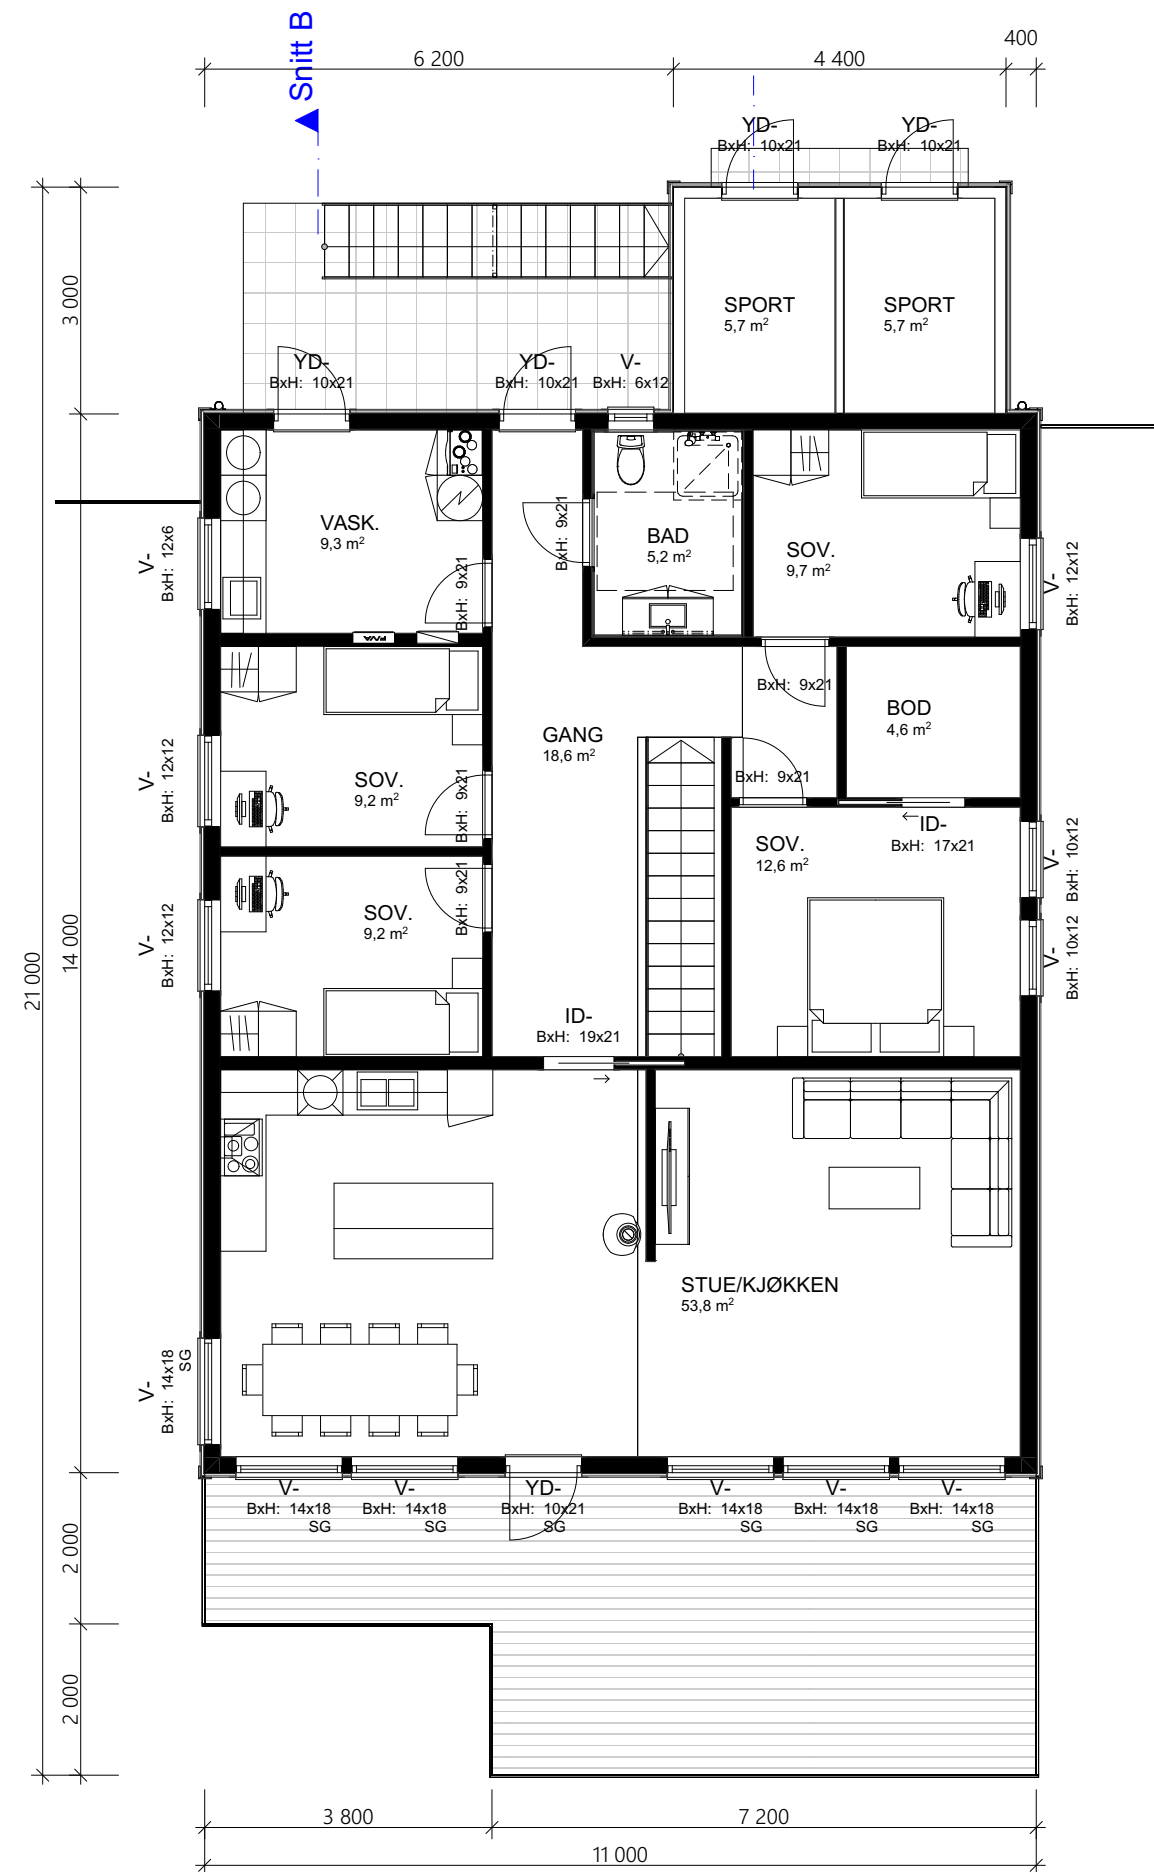

1:100 Takplan

						 VESTLANDS HUS Arkitekter	Tiltakshaver: Renate og Roger Hansen				
							Forhandler: Kjøilen Hus AS				
							Adresse: #Adresse				
							Hustype : Spesial		Gnr./Bnr: 43/376	Tegningsnr:	504
							Tiltak : Enebolig m/leilighet		Format: A3		
							Type tegning : 2.Etasje, Takplan		Skala: 1:100		
							Fase : Forslagstegning		Arkitekt: vh		
							Er tegninger klart for kontrakt og søknad?		Nei	Brannklasse: 1	Dato: 04.02.2022
										Risikoklasse: 4	Prosjektnr: 220022
							VESTLANDSHUS ARKITEKTER AS - 6018 ÅLESUND - TLF 70178900				
Rev.	Beskrivelse		Dato	Sign.	Kontr.	TEGNINGEN MÅ HVERKEN HELT ELLER DELVIS KOPIERES ELLER BENYTTES VED TIL TAK SOM VESTL ANDSHUS IKKE MEDVIRKER I					

