



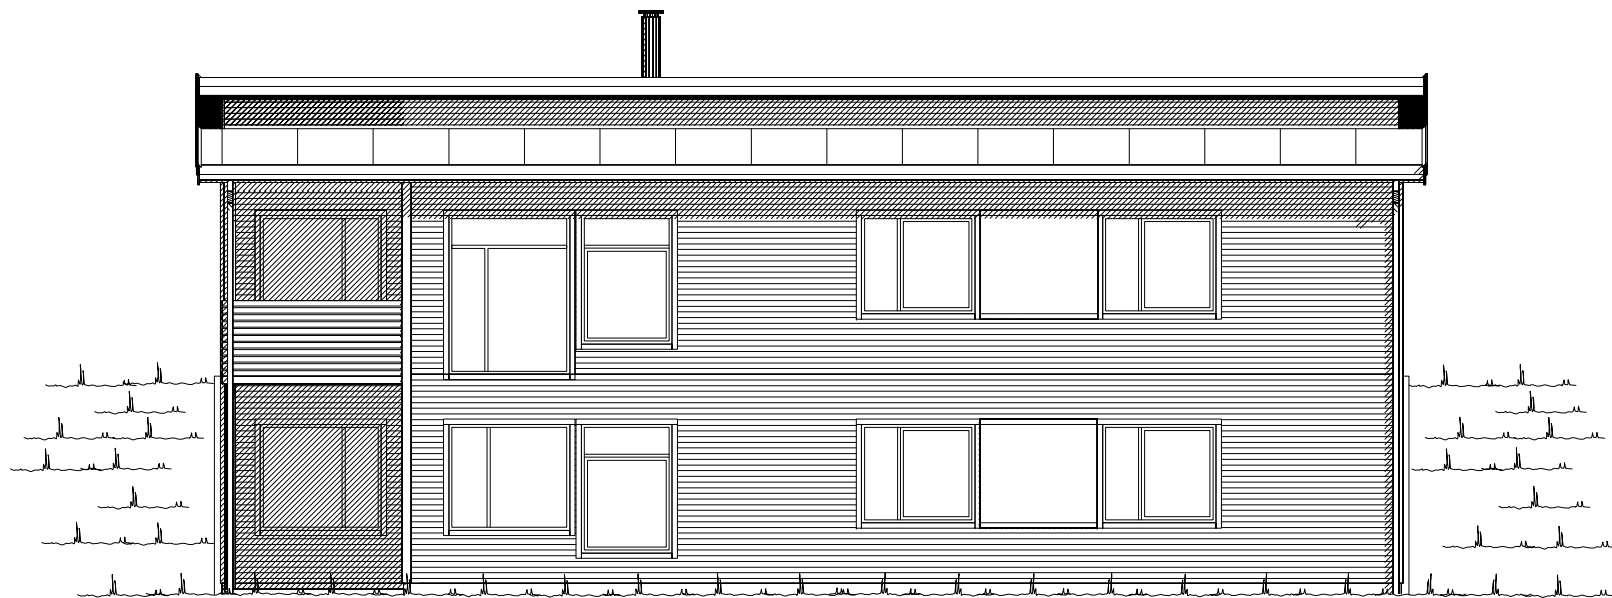


Fasade mot nord.

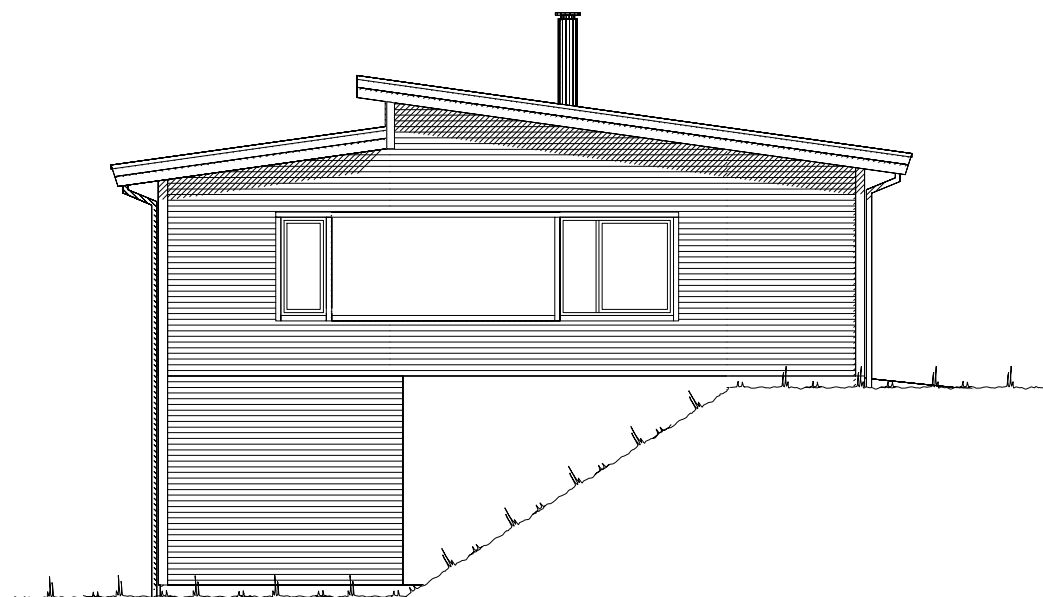


Fasade mot vest.

UTFORMING AV TILTAK BEKREFTES FOREVIST:


Nabo.nr.	G.nr.	Br.nr.	Dato	Sign.
Nabo.nr.	G.nr.	Br.nr.	Dato	Sign.
Nabo.nr.	G.nr.	Br.nr.	Dato	Sign.
Nabo.nr.	G.nr.	Br.nr.	Dato	Sign.

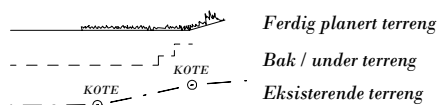


VESTLANDS HUS		Tiltakshaver: Julie Hjorth Jacobsen og Christian Wang	
		Forhandler: Eiker Eiendom AS	
Hustype: Dalsnibba/ S.		Fasade 1-2	
Byggeplassens adresse:		ARKIV NR.:	
Blakstad bryggevei 21c 1392 Vettre, Asker			
G.nr. 61	Br.nr. 556	Er tegning klarert for bestilling, kontrakt og søkning ?	Ja
VESTLANDSHUSGRUPPENS ARKITEKTKONTOR - 6018 ÅLESUND - TLF. 70 17 89 00		TRYGGE HJEM	
TEGNINGEN MÅ HVERKEN HELT ELLER DELVIS KOPIERES ELLER BENYTTES VED TILTAK SOM VESTLANDSHUS IKKE MEDVIRKER I.		SKALA 1 : 100	
		Tegningsnr. 501	
		Prosj.nr. 028n	
		DATA DESIGN SYSTEM	

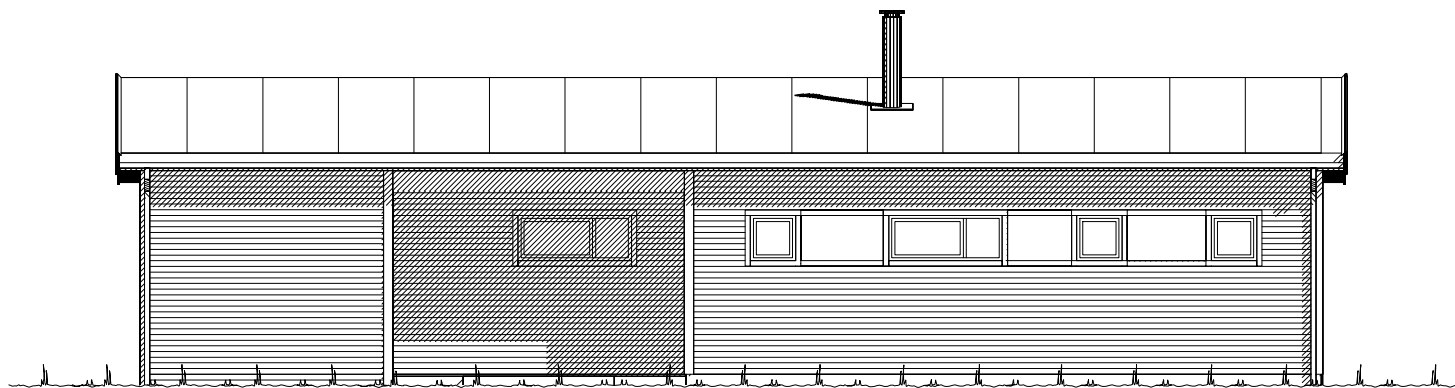

Fasade mot syd.

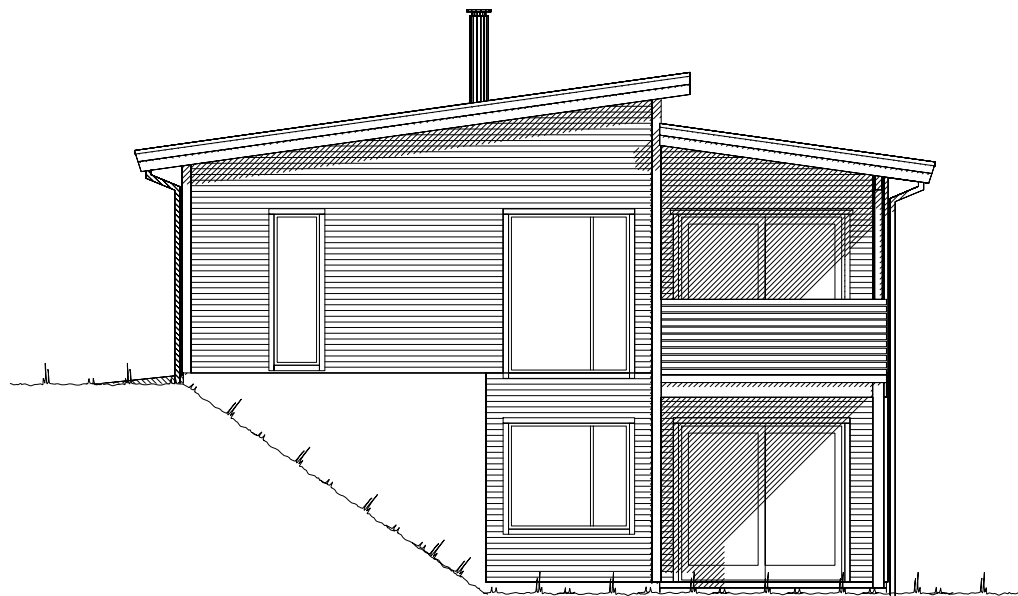


Fasade mot øst.

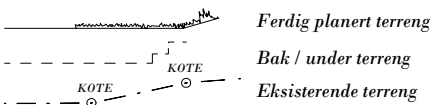


UTFORMING AV TILTAK BEKREFTES FOREVIST:				
Nabo.nr.	G.nr.	Br.nr.	Dato	Sign.
Nabo.nr.	G.nr.	Br.nr.	Dato	Sign.
Nabo.nr.	G.nr.	Br.nr.	Dato	Sign.
Nabo.nr.	G.nr.	Br.nr.	Dato	Sign.

		Tiltakshaver: Julie Hjorth Jacobsen og Christian Wang	
		Forhandler: Eiker Eiendom AS	
Hustype: Dalsnibba/ S.		Fasade 3-4	DATO 14.02.11 sk
Byggeplassens adresse:		ARKIV NR.:	REV.1 25.11.13 tn
Blakstad bryggevei 21c 1392 Vettre, Asker			REV.2 07.02.14 hd
G.nr. 61		Br.nr. 556	REV.3 30.04.14 tn
Er tegning klarert for bestilling, kontrakt og søkning ?		Ja	TRYGGE HJEM
VESTLANDSHUSGRUPPENS ARKITEKTKONTOR - 6018 ÅLESUND - TLF. 70 17 89 00			SKALA 1 : 100
TEGNINGEN MÅ HVERKEN HELT ELLER DELVIS KOPIERES ELLER BENYTTES VED TILTAK SOM VESTLANDSHUS IKKE MEDVIRKER I.			Tegningsnr. 502
			Prosj.nr. 028n

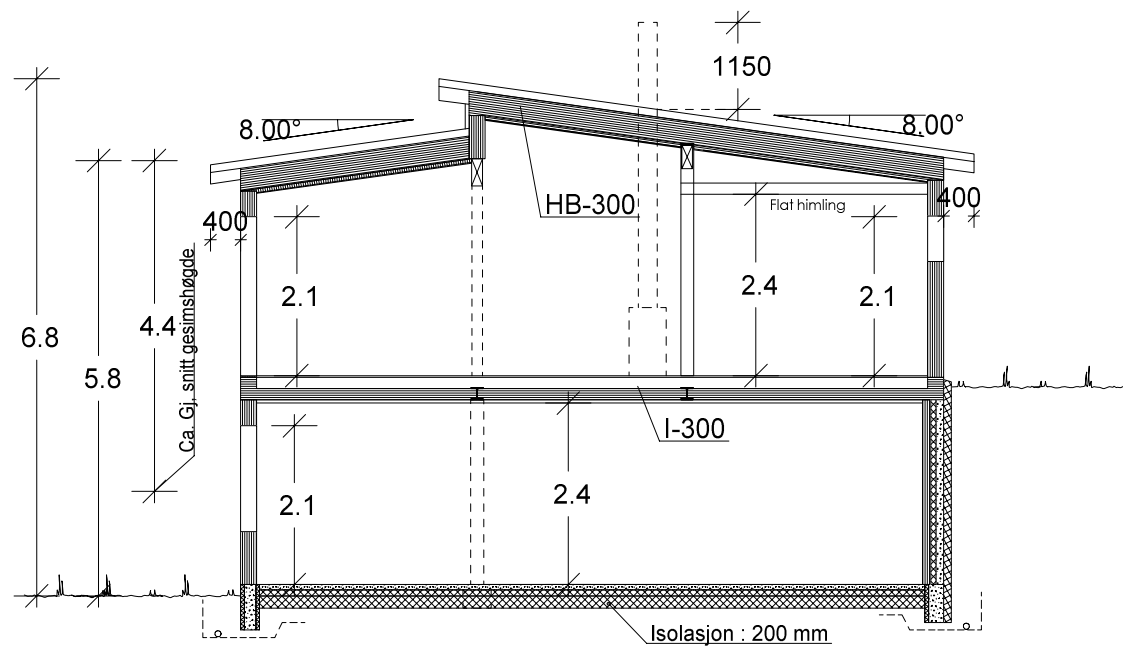

SNITT

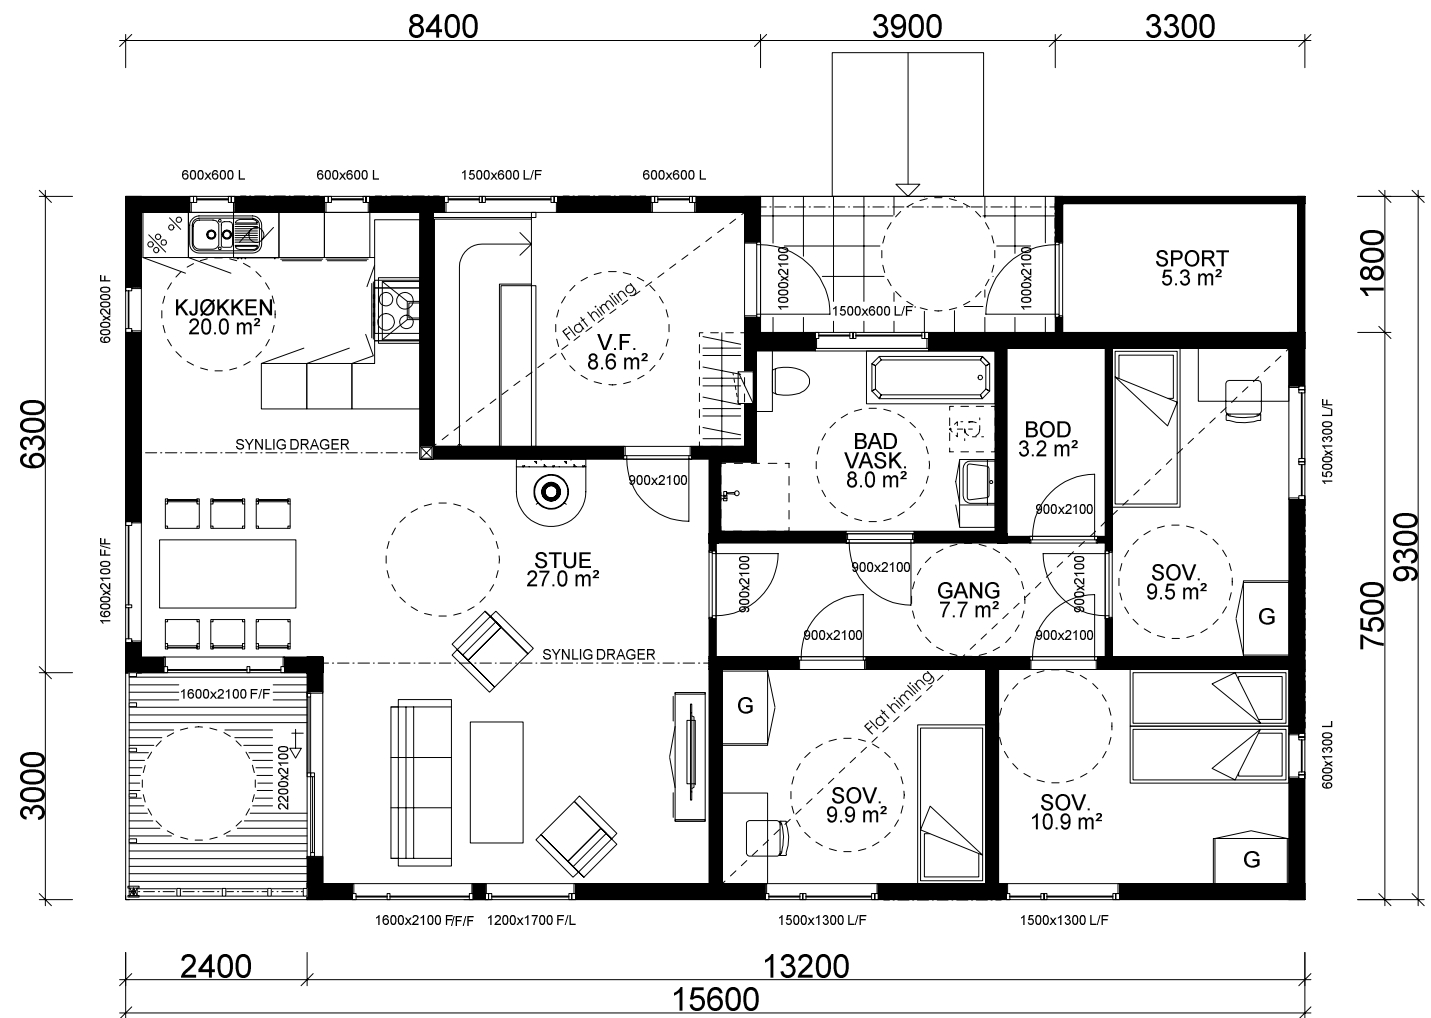

HOVEDPLAN 114,6 m2 BRA + SPORT 5,3 m2

Bygning i:
Riskoklasse 4
Brannklasse 1

Kanaler fra ventilasjonsanlegg, vil i noen tilfeller medføre ekstra veggtykkelser eller "kassing", som får mindre konsekvenser for romløsninger. Dette kan eventuelt justeres noe før igangsetting av bygget.

NB! Ved innhenting av pristilbud av ytterdører og vindu, må forutsetningen i varmetapsberegningen legges til grunn. Her blir det forutsatt en maksimal, gjennomsnittlig U-verdi til ytterdører og vindu for bygget. Høy prosentandel over 20% vindu og dører, har konsekvenser for byggets isolering.

% vindu- og dørareal er beregnet til: 21%
Gjennomsnittlig U-verdi er her: 1,2

BRUTTOAREAL INKL. SPORTSBOD

U. ETASJE : 128,8 m²
H. ETASJE : 133,8 m²

Arealberegninger i hht. NS 3940	Bruksareal BRA i m²				P-ROM Primære rom
	Pr etasje	Utvendig bod/garasje	Åpent overbygg areal og carport	Sum BRA	
U. etg. plan	112.9	0.0	6.4	119.3	107.9
H. etg. plan	114.6	5.3	13.4	133.3	110.6
SUM :	227.5	5.3	19.8	252.6	218.5
BYA :	145.1	0.0	0.0	145.1	
Grunnflate/ fotavtrykk :	130.9				

 VESTLANDS HUS		Tiltakshaver: Julie Hjorth Jacobsen og Christian Wang			
		Forhandler: Eiker Eiendom AS			
Hustype: Dalsnibba/ S.		Hovedplan - Snitt		DATO 14.02.11 sk	TRYGGE HJEM
Byggeplassens adresse: Blakstad bryggevei 21c 1392 Vettre, Asker		ARKIV NR.:		REV.1 25.11.13 tn	
				REV.2 07.02.14 hd	
				REV.3 30.04.14 tn	
G.nr. 61	Br.nr. 556	Er tegning klarert for bestilling, kontrakt og søkning ?		J	SKALA 1 : 100
				 DATA DESIGN SYSTEM	Tegningsnr. 503
					Prosj.nr. 028n
VESTLANDSHUSGRUPPENS ARKITEKTKONTOR - 6018 ÅLESUND - TLF. 70 17 89 00					
TEGNINGEN MÅ HVERKEN HELT ELLER DELVIS KOPIERES ELLER BENYTTES VED TILTAK SOM VESTLANDSHUS IKKE MEDVIRKER I.					

