

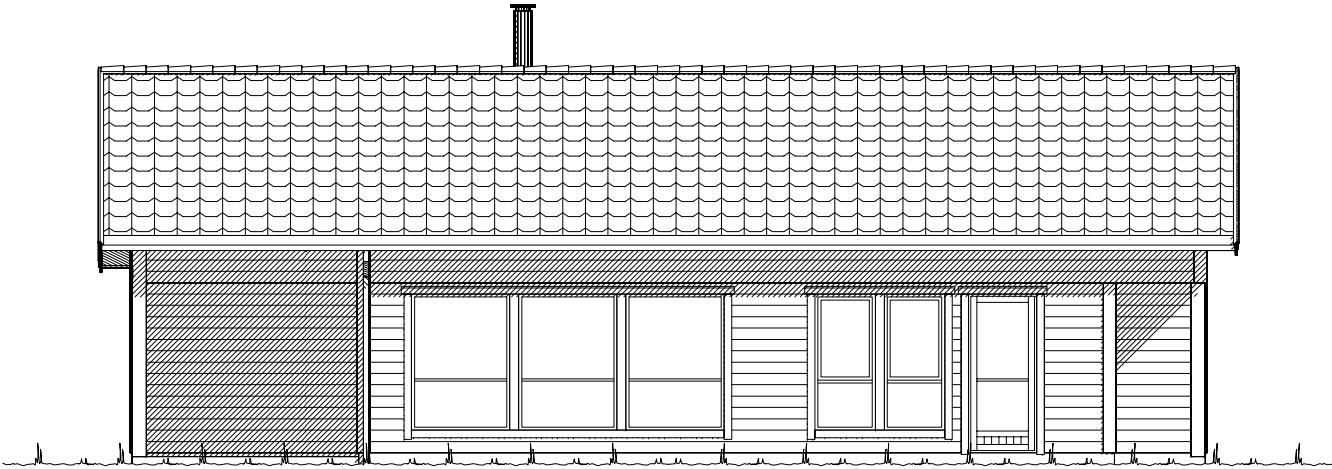


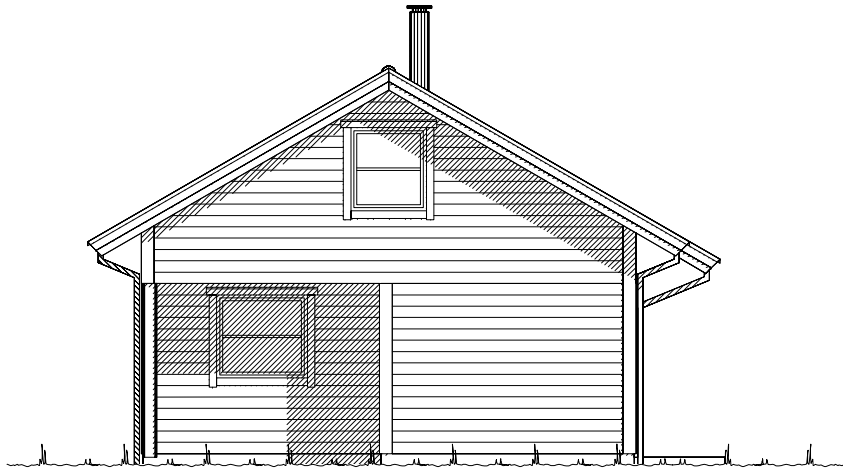

Fasade mot .

 


Fasade mot .


 Ferdig planert terreng
 Bak / under terreng
 Eksisterende terreng

UTFORMING AV TILTAK BEKREFTES FOREVIST:				
Nabo.nr.	G.nr.	Br.nr.	Dato	Sign.
Nabo.nr.	G.nr.	Br.nr.	Dato	Sign.
Nabo.nr.	G.nr.	Br.nr.	Dato	Sign.
Nabo.nr.	G.nr.	Br.nr.	Dato	Sign.


		Tiltakshaver: Ida Løvik og Bendik Riseng Nesje	
		Forhandler: Tradbo AS	
Fritidsbolig: Spesial		Fasade 1 og 2	
Byggeplassens adresse: 6670 Øydegard, Tingvoll		ARKIV NR.:	DATO 29.11.12 vhh
G.nr. 108 Br.nr. 87		Er tegning klarert for bestilling, kontrakt og søkning ?	TRYGGE HJEM
Nei			SKALA 1 : 100
			Tegningsnr. 501
			Prosj.nr. 307v
VESTLANDSHUSGRUPPENS ARKITEKTKONTOR - 6018 ÅLESUND - TLF. 70 17 89 00			
TEGNINGEN MÅ HVERKEN HELT ELLER DELVIS KOPIERES ELLER BENYTTES VED TILTAK SOM VESTLANDSHUS IKKE MEDVIRKER I.			

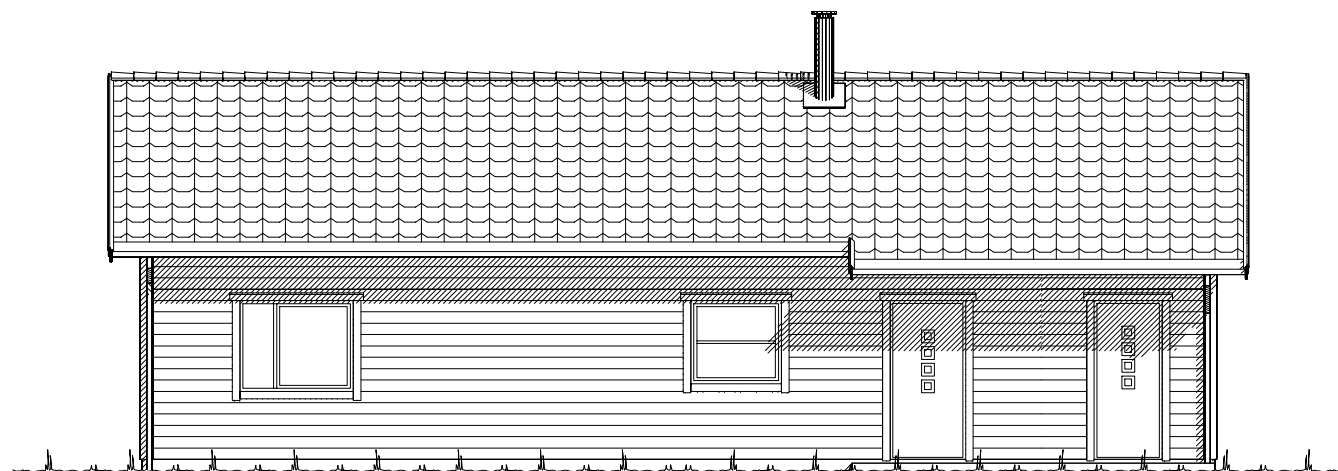

Fasade mot .

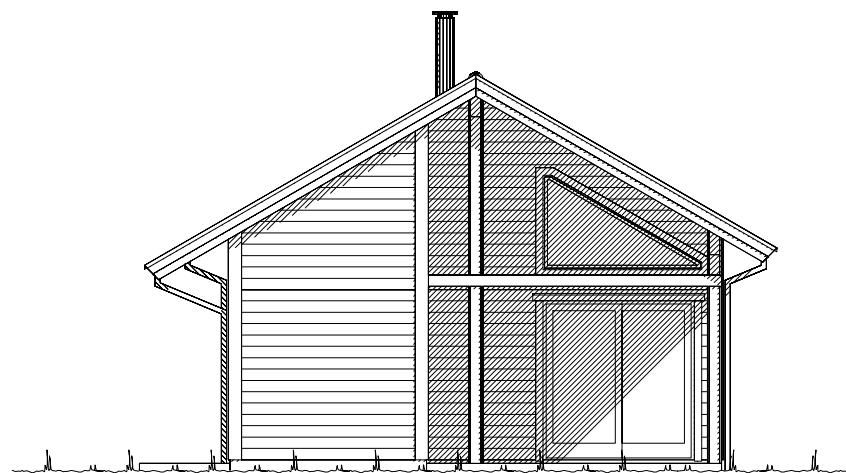


Fasade mot .

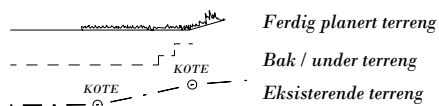

UTFORMING AV TILTAK BEKREFTES FOREVIST:

Nabo.nr.	G.nr.	Br.nr.	Dato	Sign.
Nabo.nr.	G.nr.	Br.nr.	Dato	Sign.
Nabo.nr.	G.nr.	Br.nr.	Dato	Sign.
Nabo.nr.	G.nr.	Br.nr.	Dato	Sign.

VESTLANDS HUS		Tiltakshaver: Ida Løvik og Bendik Riseng Nesje	
		Forhandler: Tradbo AS	
Fritidsbolig: Spesial		Fasade 3 og 4	
Byggeplassens adresse: 6670 Øydegard, Tingvoll		ARKIV NR.:	DATO 29.11.12 vhh
G.nr. 108 Br.nr. 87		Er tegning klarert for bestilling, kontrakt og søkning ?	TRYGGE HJEM
Nei			SKALA 1 : 100
			Tegningsnr. 502
			Prosj.nr. 307v
DATA DESIGN SYSTEM			
VESTLANDSHUSGRUPPENS ARKITEKTKONTOR - 6018 ÅLESUND - TLF. 70 17 89 00			
TEGNINGEN MÅ HVERKEN HELT ELLER DELVIS KOPIERES ELLER BENYTTES VED TILTAK SOM VESTLANDSHUS IKKE MEDVIRKER I.			

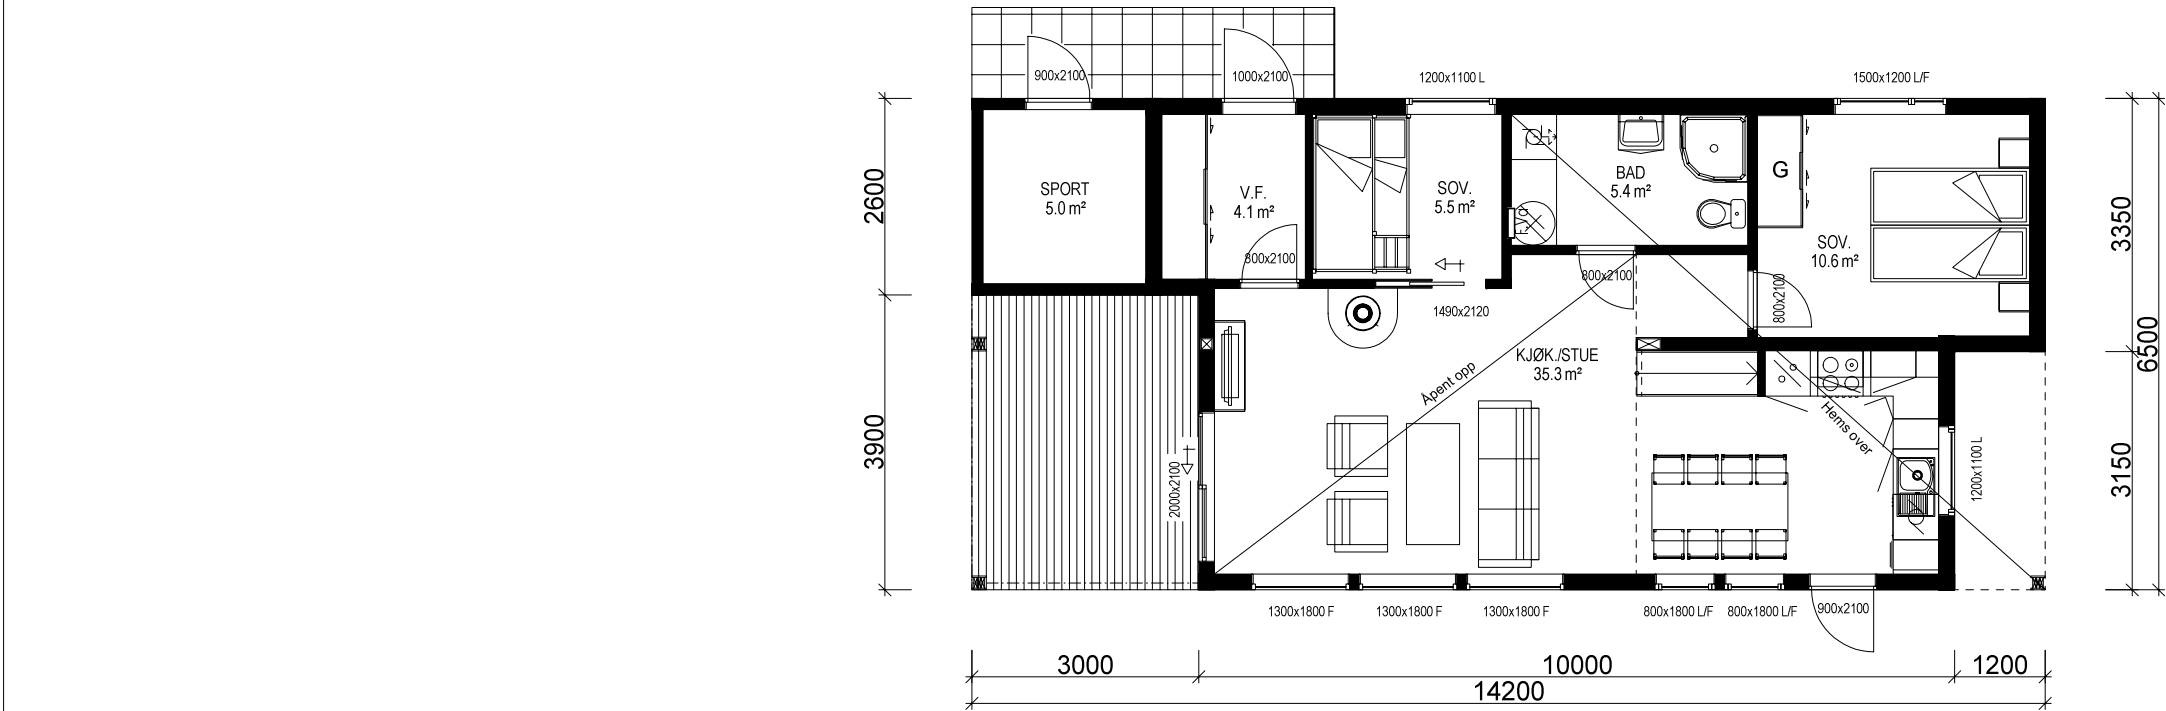

HOVEDETASJE: 63,3 m² + SPORT: 5,0 m² BRA


(Bygningens totale bruksareal på tomt)

Arealberegninger i hht. NS 3940	Bruksareal BRA i m²				P-ROM Primære rom
	Pr etasje	Utvendig bod/garasje	Apert over- bygg areal og carport	Sum BRA	
H. etg. plan	63.3	5.0	9.8	78.1	63.3
2. etg. plan	12.2	0.0	0.0	12.2	12.2
SUM :	75.5	5.0	9.8	90.3	75.5
BYA :	92.3	0.0	0.0	92.3	
Grunnflate/ fotoavtrykk :	76.8				


VESTLANDS HUS		Tiltakshaver: Ida Løvik og Bendik Riseng Nesje	
		Forhandler: Tradbo AS	
Fritidsbolig: Spesial		Plan	DATO 29.11.12 vhh
Byggeplassens adresse:		ARKIV NR.:	REV.1
6670 Øydegard, Tingvoll			REV.2
			REV.3
G.nr. 108	Br.nr. 87	Er tegning klarert for bestilling, kontrakt og søkning ?	Nei
VESTLANDSHUSGRUPPENS ARKITEKTKONTOR - 6018 ÅLESUND - TLF. 70 17 89 00			
TEGNINGEN MÅ HVERKEN HELT ELLER DELVIS KOPIERES ELLER BENYTTES VED TILTAK SOM VESTLANDSHUS IKKE MEDVIRKER I.			

TRYGGE HJEM
SKALA 1 : 100
Tegningsnr. 503
Prosj.nr. 307v


DATA DESIGN SYSTEM

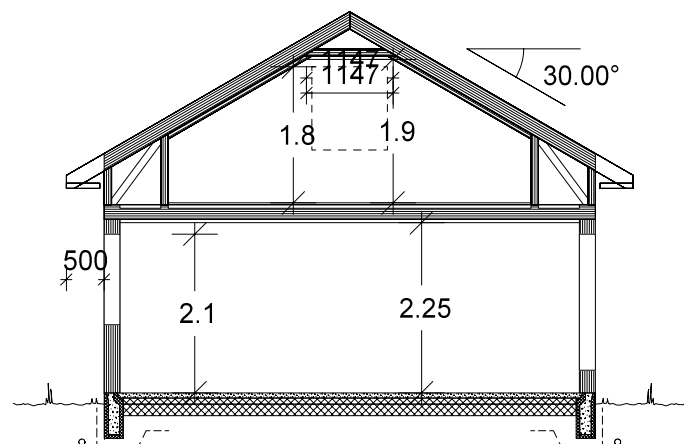

Snitt kjøkken/sov

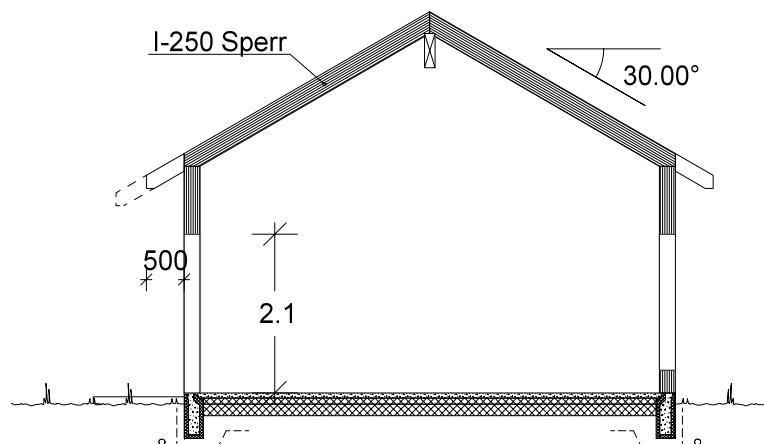

Snitt stue

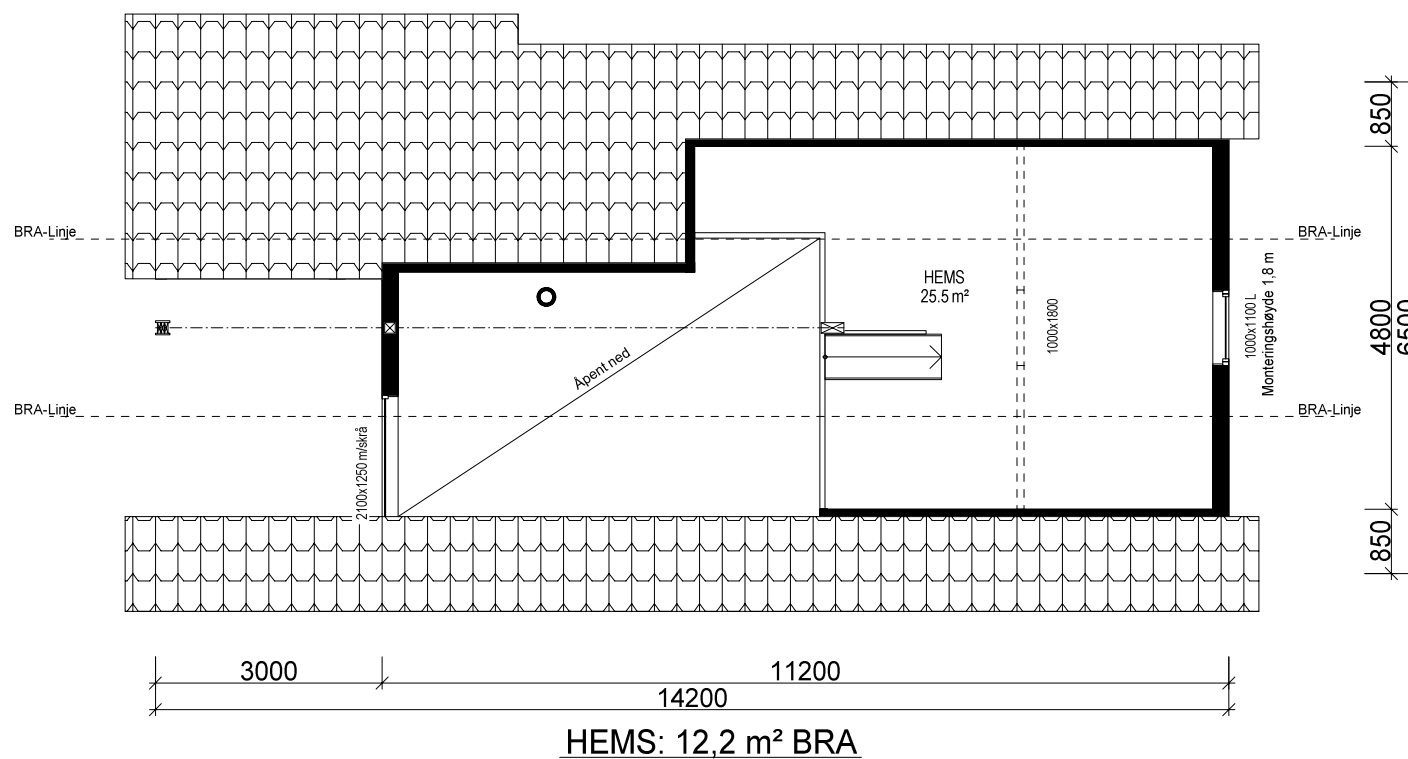

VESTLANDS HUS		Tiltakshaver: Ida Løvik og Bendik Riseng Nesje	
Fritidsbolig: Spesial		Forhandler: Tradbo AS	
Byggeplassens adresse: 6670 Øydegard, Tingvoll		ARKIV NR.:	DATO 29.11.12 vhh
G.nr. 108 Br.nr. 87		Er tegning klarert for bestilling, kontrakt og søkning ?	TRYGGE HJEM
Nei			SKALA 1 : 100
VESTLANDSHUSGRUPPENS ARKITEKTKONTOR - 6018 ÅLESUND - TLF. 70 17 89 00			Tegningsnr. 504
TEGNINGEN MÅ HVERKEN HELT ELLER DELVIS KOPIERES ELLER BENYTTES VED TILTAK SOM VESTLANDSHUS IKKE MEDVIRKER I.			Prosj.nr. 307v