


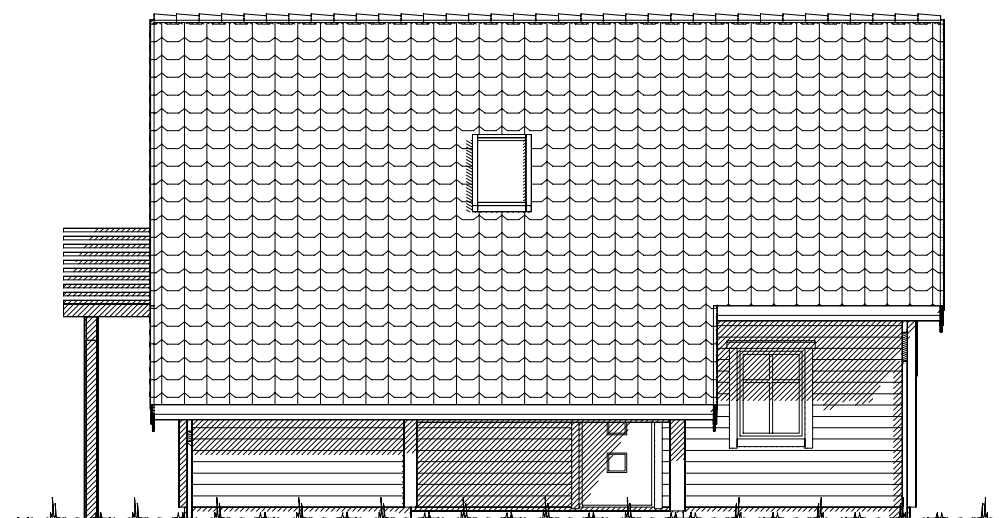

Fasade mot




Fasade mot


		Tiltakshaver: Fritz Fjeldstad	
VESTLANDSHUS		Forhandler: Vestkyst Bygg AS	
Hustype: Straumshornet		Fasade 1, 2 og snitt	
Byggeplassens adresse:		ARKIV NR.:	DATO 17.08.17 vhh REV.1 REV.2 REV.3
Neset, 5336 Tjeldstø, Øygarden			SKALA 1 : 100
G.nr. 52	Br.nr. 2	Er tegning klart for bestilling, kontrakt og søkning ?	Tegningsnr. 501
		Nei	Prosj.nr. 170133
		 DATA DESIGN SYSTEM	
VESTLANDSHUSGRUPPENS ARKITEKTKONTOR - 6018 ÅLESUND - TLF. 70 17 89 00			
TEGNINGEN MÅ HVERKEN HELT ELLER DELVIS KOPIERES ELLER BENYTTES VED TILTAK SOM VESTLANDSHUS IKKE MEDVIRKER I.			



Fasade mot _____.

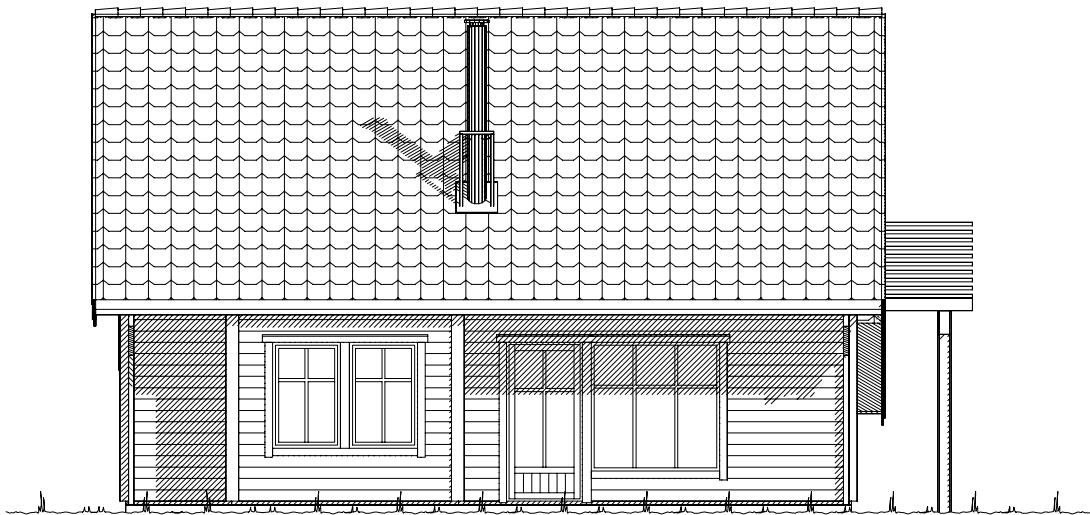


Fasade mot _____.

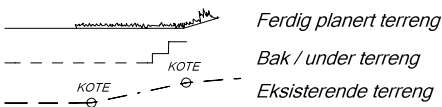


UTFORMING AV TILTAK BEKREFTES FOREVIST:				
Nabo.nr.	G.nr.	Br.nr.	Dato	Sign.
Nabo.nr.	G.nr.	Br.nr.	Dato	Sign.
Nabo.nr.	G.nr.	Br.nr.	Dato	Sign.
Nabo.nr.	G.nr.	Br.nr.	Dato	Sign.

		Tiltakshaver: Fritz Fjeldstad	
		Forhandler: Vestkyst Bygg AS	
Hustype: Straumshornet		Fasade 3 og 4	
Byggeplassens adresse:		ARKIV NR.:	
Neset, 5336 Tjeldstø, Øygarden			
G.nr. 52	Br.nr. 2	Er tegning klarert for bestilling, kontrakt og søkning ?	Nei
VESTLANDSHUSGRUPPENS ARKITEKTKONTOR - 6018 ÅLESUND - TLF. 70 17 89 00			
TEGNINGEN MÅ HVERKEN HELT ELLER DELVIS KOPIERES ELLER BENYTTES VED TILTAK SOM VESTLANDSHUS IKKE MEDVIRKER I.			

DATO 17.08.17 vhh	
REV.1	
REV.2	SKALA 1 : 100
REV.3	Tegningsnr. 502
 DATA DESIGN SYSTEM	Prosj.nr. 170133

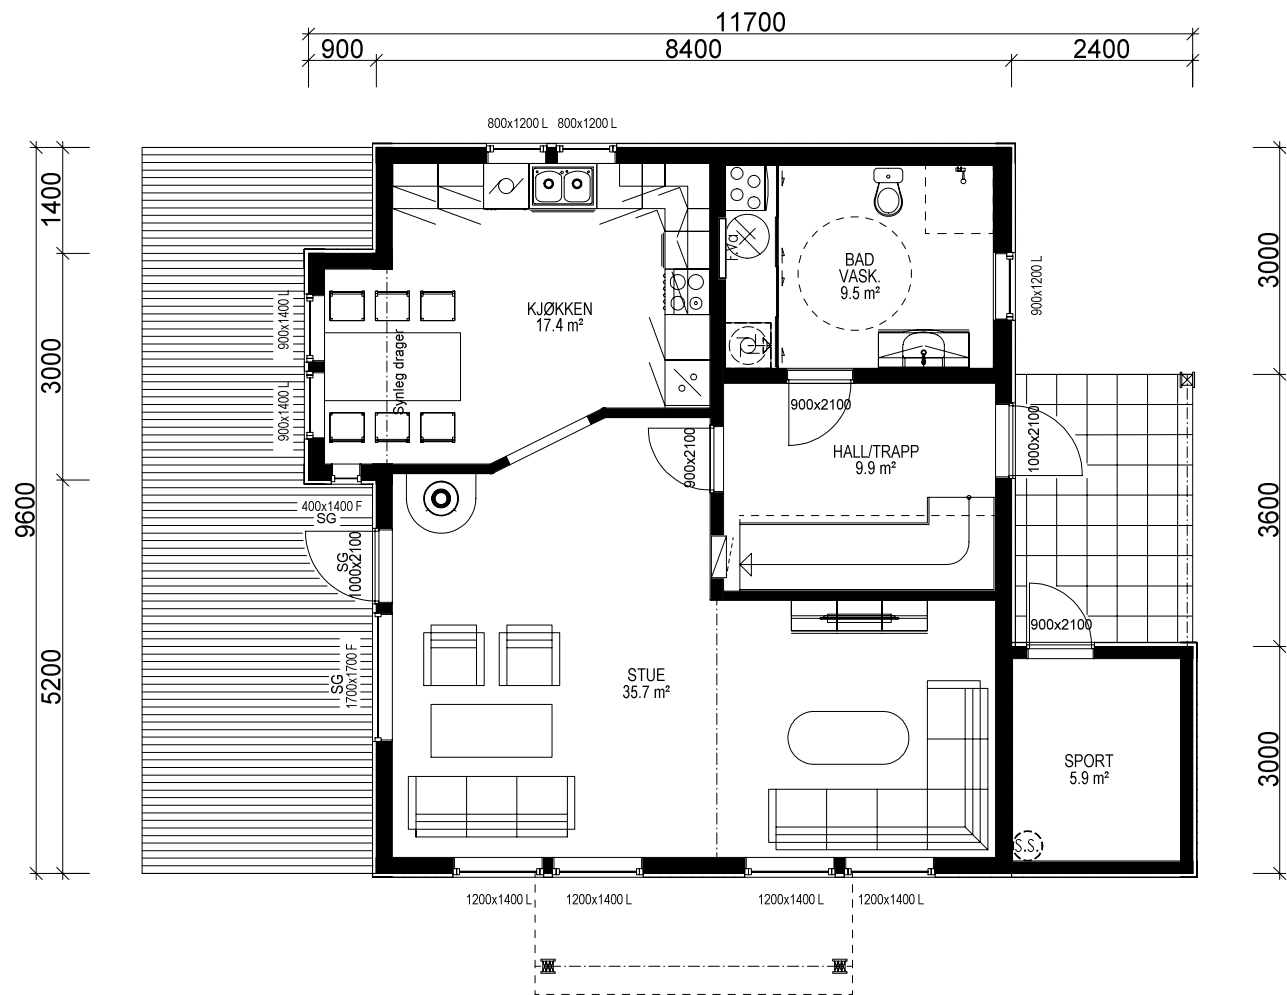

H. ETG. PLAN: 75,5 m² + SPORT: 5,9 m² BRA

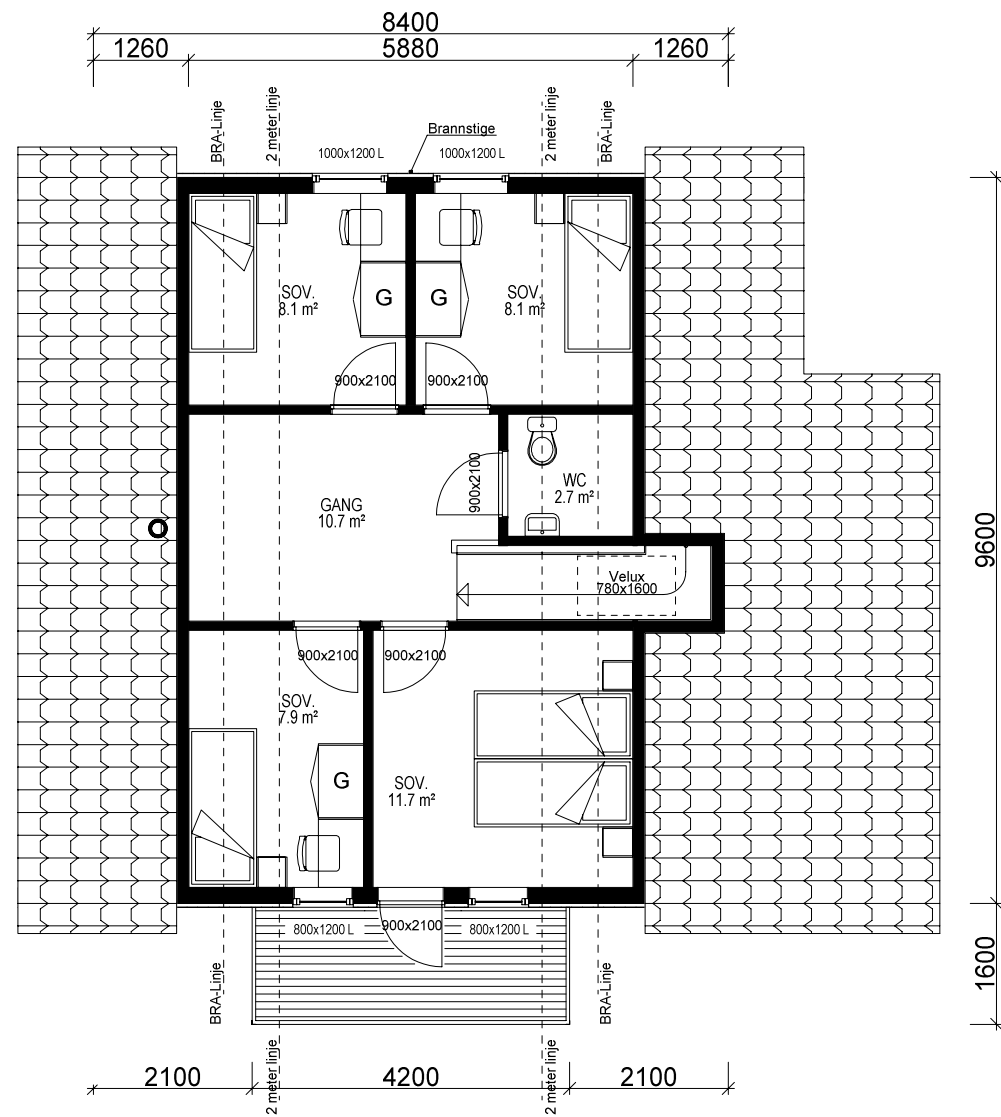

2 ETG. PLAN: 45,4 m² BRA

Bygning i:
Risikoklasse 4
Brannklasse 1

Kanaler fra ventilasjonsanlegg, vil i noen tilfeller medføre ekstra veggtykkelser eller "kassing", som får mindre konsekvenser for romløsninger. Dette kan eventuelt justeres noe før igangsetting av bygget.

NB! Ved innhenting av pristilbud av ytterdører og vindu, må forutsetningen i varmetapsberegningen legges til grunn. Her blir det forutsatt en maksimal, gjennomsnittlig U-verdi til ytterdører og vindu for bygget. Høy prosentandel over 20% vindu og dører, har konsekvenser for byggets isolering.

% vindu- og dørareal er beregnet til: xx %
Gjennomsnittlig U-verdi er her: _____

Lekkasjetall =
U-verdi vindu/dør:

Prosjekteres etter TEK17 - 01.07.17

Bruk av personsikkerhetsglass i vindu, er markert på plan med SG

Arealberegninger i hht. NS 3940	Bruksareal BRA i m²				P-ROM Primære rom
	Pr etasje	Utvendig bod/garasje	Åpent overbygg areal og carport	Sum BRA	
H. etg. plan	75.5	5.9	11.6	93.0	75.5
2. etg. plan	45.4	0.0	0.0	45.4	45.4
SUM :	120.9	5.9	11.6	138.4	120.9
BYA :	92.7	0.0	14.8	107.5	
Grunnflate/ fotavtrykk :	90.5				

 VESTLANDS HUS		Tiltakshaver: Fritz Fjeldstad							
		Forhandler: Vestkyst Bygg AS							
Hustype:		Straumshornet		Plan		DATO 17.08.17 vhh			
Byggeplassens adresse:				ARKIV NR.:		REV.1		SKALA 1 : 100	
Neset, 5336 Tjeldstø, Øygarden						REV.2			
						REV.3			
G.nr. 52		Br.nr. 2		Er tegning klarert for bestilling, kontrakt og søkning ?		Nei		Tegningsnr. 503	
						 DATA DESIGN SYSTEM		Prosj.nr. 170133	
VESTLANDSHUSGRUPPENS ARKITEKTKONTOR - 6018 ÅLESUND - TLF. 70 17 89 00									
TEGNINGEN MÅ HVERKEN HELT ELLER DELVIS KOPIERES ELLER BENYTTES VED TILTAK SOM VESTLANDSHUS IKKE MEDVIRKER I.									