




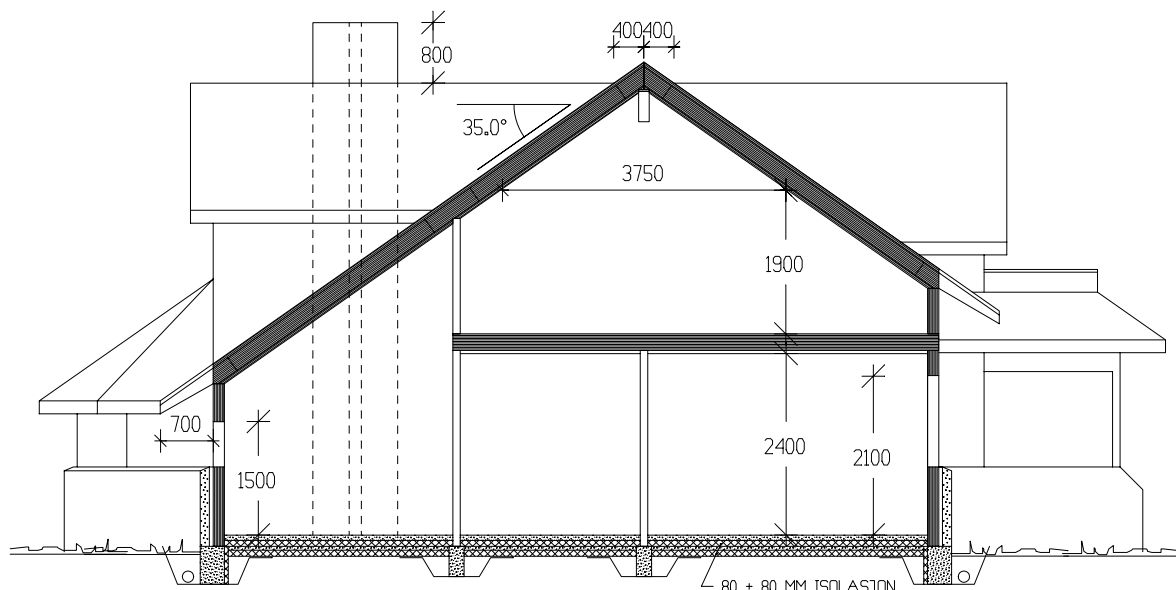

SNITT B-B

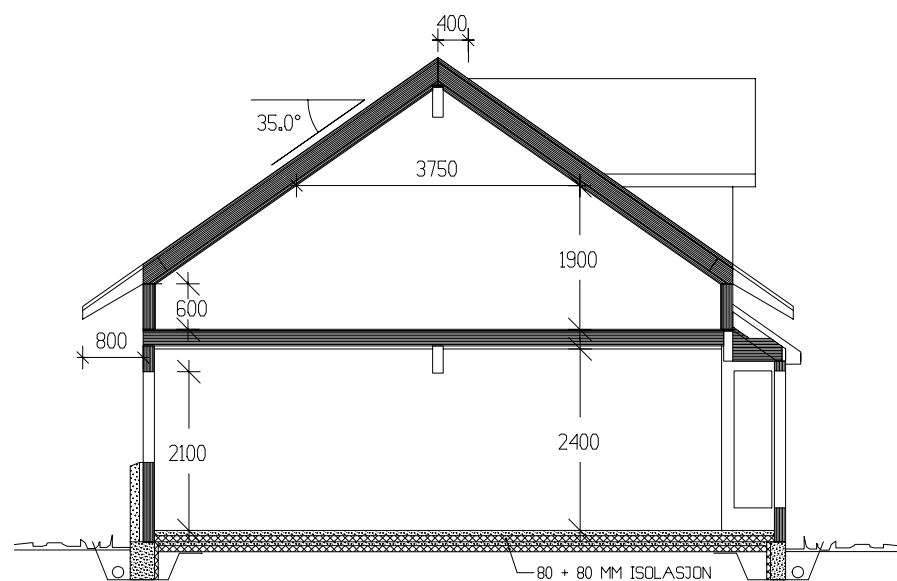

SNITT A-A

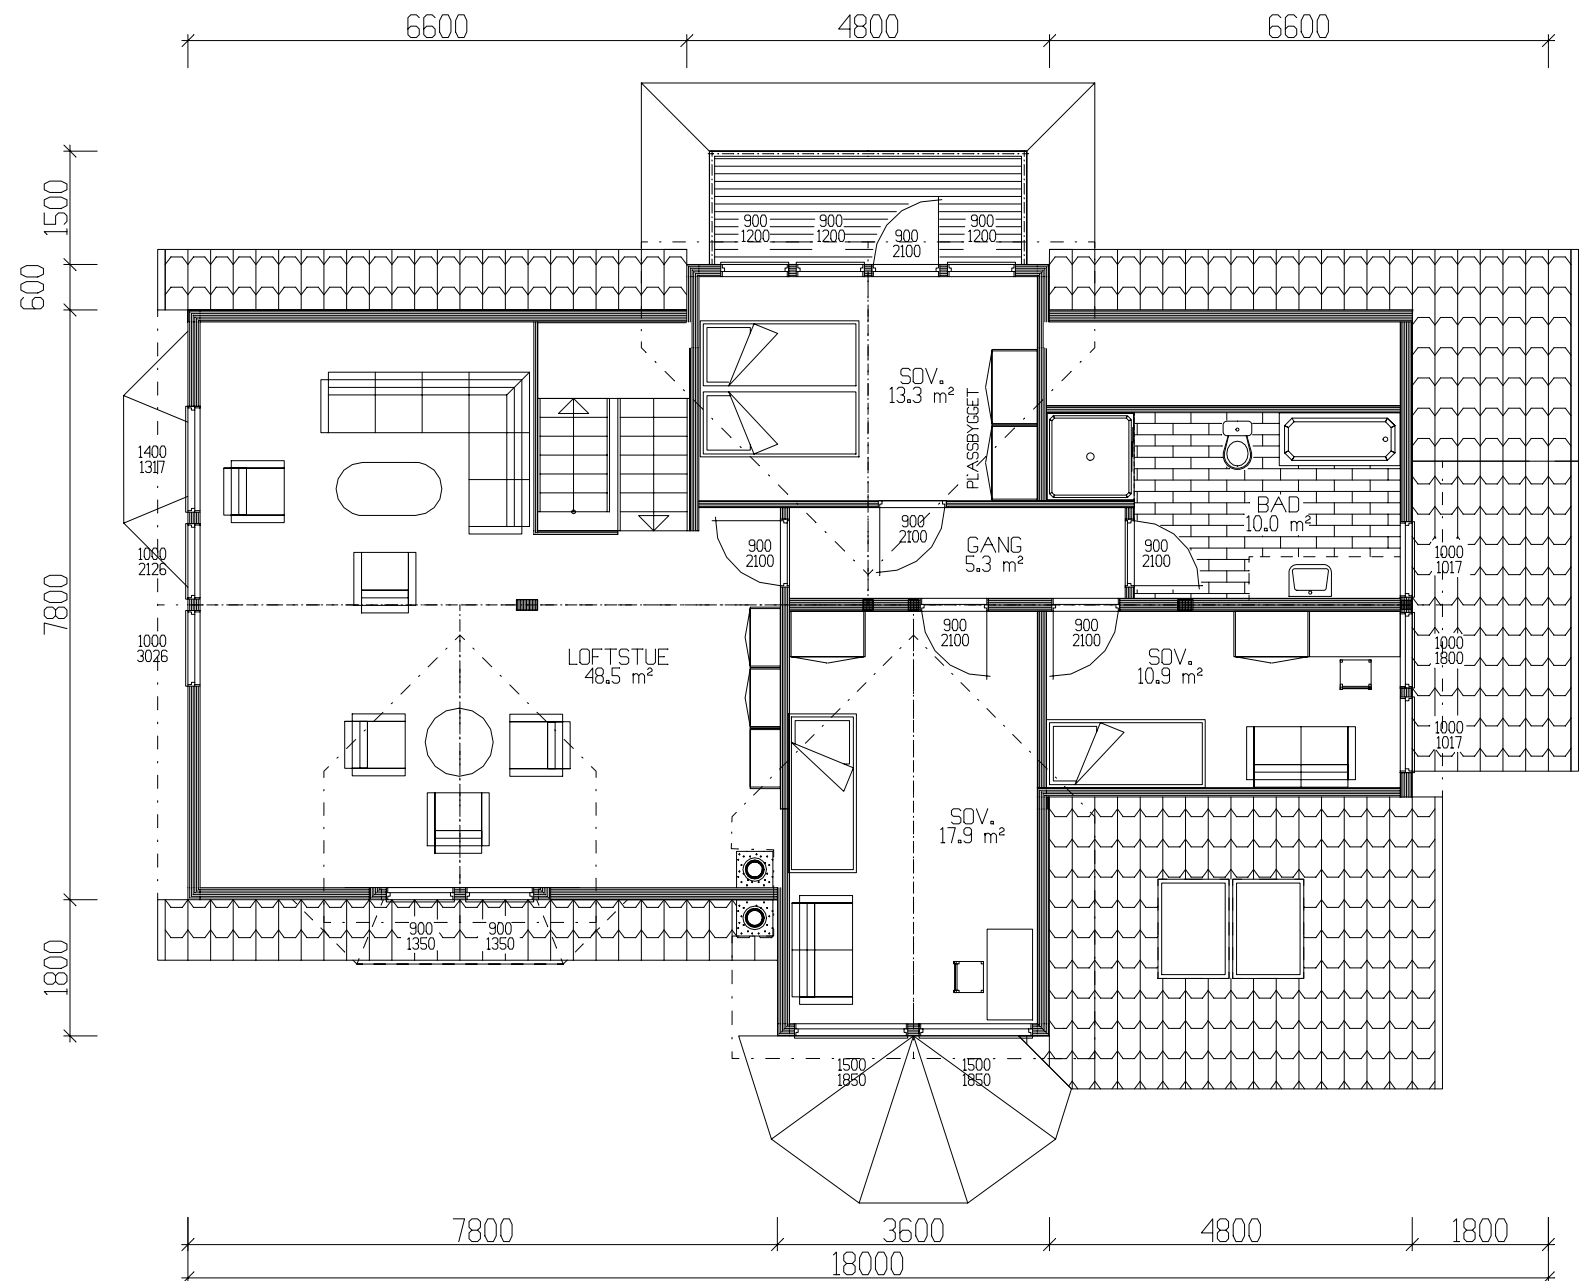

LOFTSPLAN 101.3m² BRA

Tiltakshaver:					 Vestlandshus TEGNINGS NR. 503 PROSJ.NR. 327H
Leverandør:					
HUSTYPE: 75+		LOFTSPLAN/SNITT		DATO 01.09.01 OPV	
Byggeplassens adresse:				REV.1	
				REV.2	
				REV.3	
				SKALA 1 : 100	
G.nr.	Br.nr.	ER TEGNING KONTROLLERT I H.T. SJEKKLISTER ?		JA	 DATA DESIGN SYSTEM
Vestlandshusgruppens arkitektkontor – 6018 Alesund – Tlf. 70 17 89 00					
TEGNINGEN MÅ HVERKEN HELT ELLER DELVIS KOPIERES ELLER BENYTTES VED TILTAK SOM VESTLANDSHUS IKKE MEDVIRKER I.					