

[illegible]

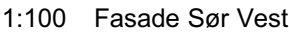

TEGNINGEN MÅ HVERKEN HELT ELLER DELVIS KOPIERES ELLER BENYTTES VED TILTAK SOM VESTLANDSHUS IKKE MEDVIRKER I

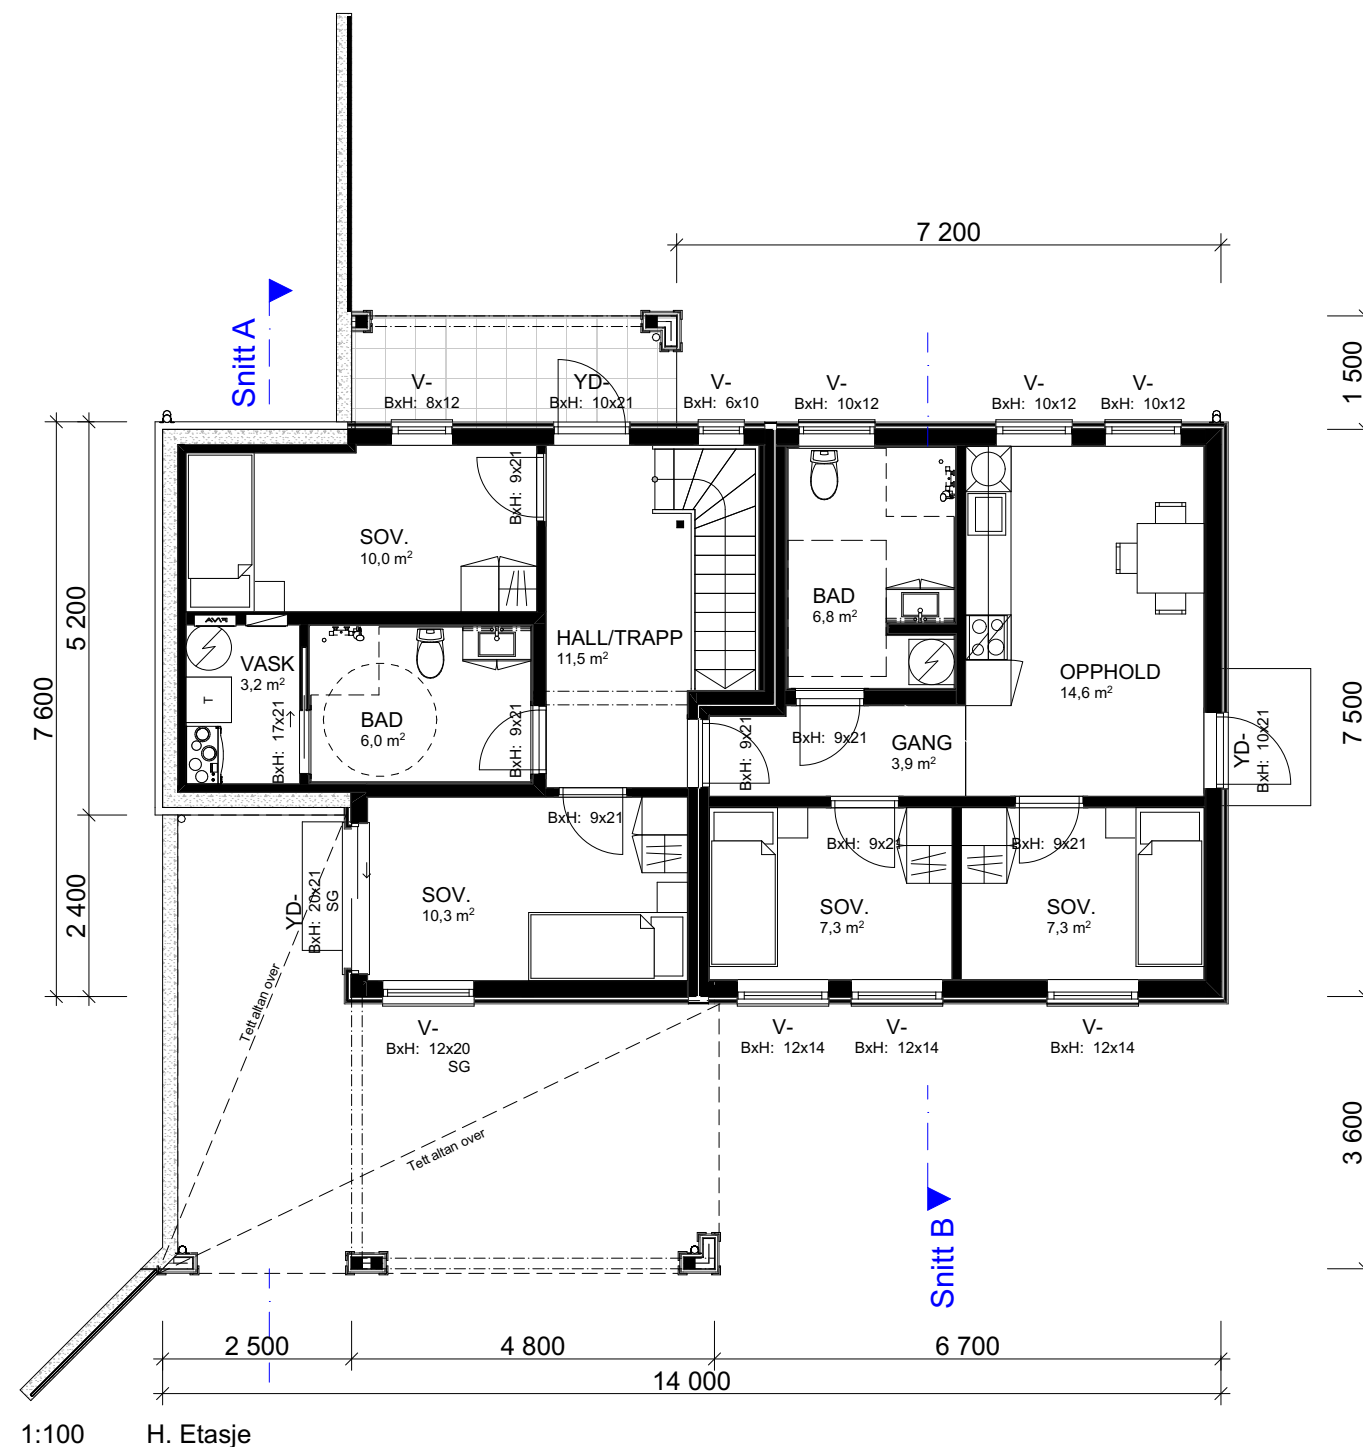


Arealberegninger ihht. NS-3940		
BRA		
	H-etg - OA	36,7
	H-etg - lydvegg	2,4
	H-etg	86,3
	2 etg - OA	6,3
	2 etg	89,9
		221,5 m²
P-ROM		
	H-etg	88,7
	2 etg	89,9
		178,5 m²
BYA		
	Overbygd	39,0
	Bygningskropp	103,0
		142,0 m²

[illegible]



TEGNINGEN MÅ HVERKEN HELT ELLER DELVIS KOPIERES ELLER BENYTTES VED TILTAK SOM VESTLANDSHUS IKKE MEDVIRKER I

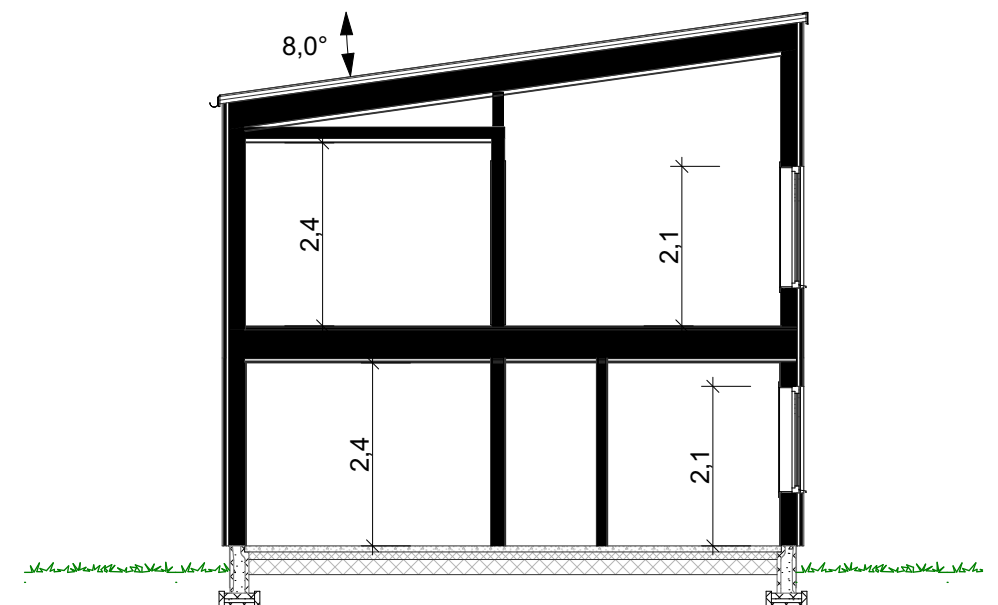

1:100 Schnitt B

[illegible]