



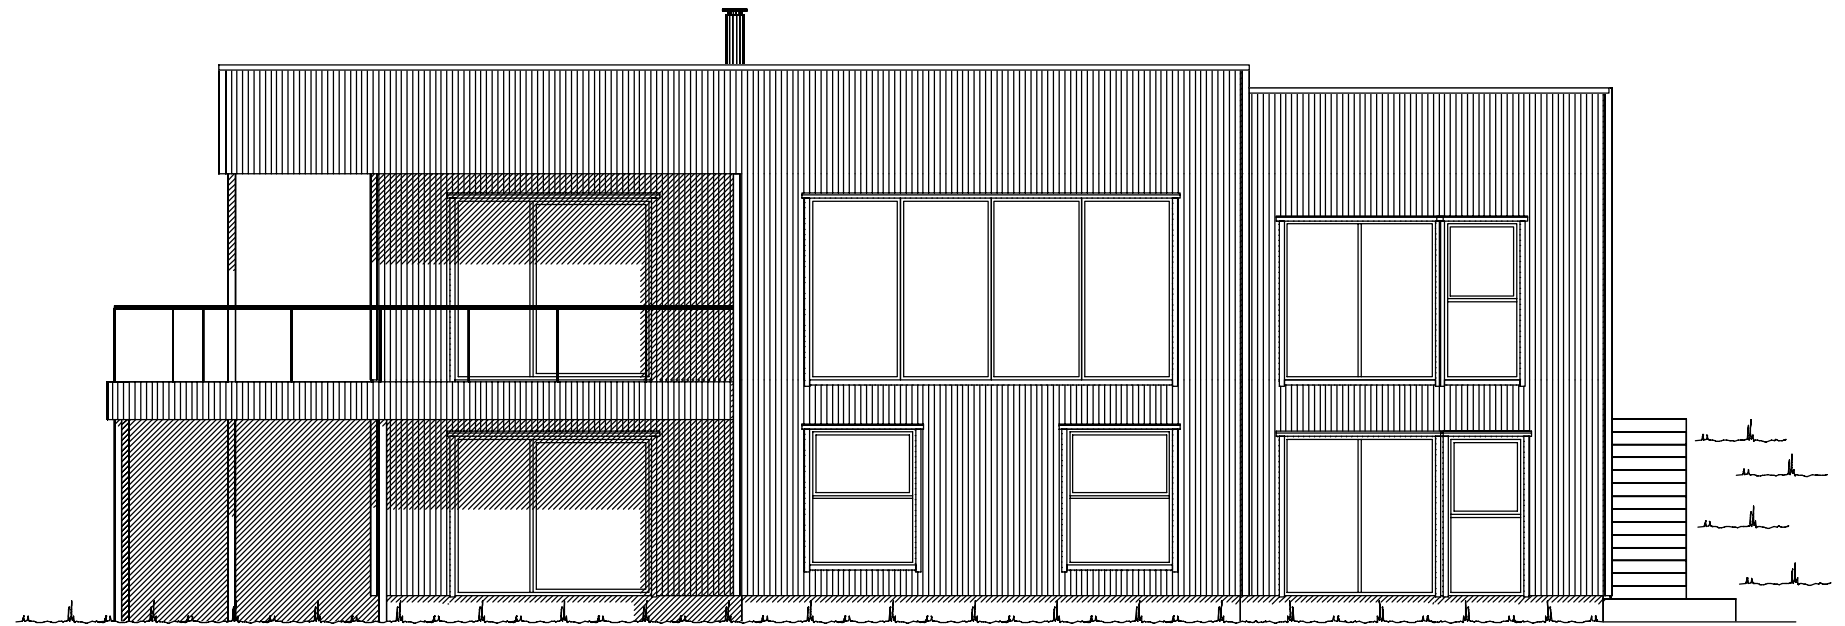


Fasade mot vest.

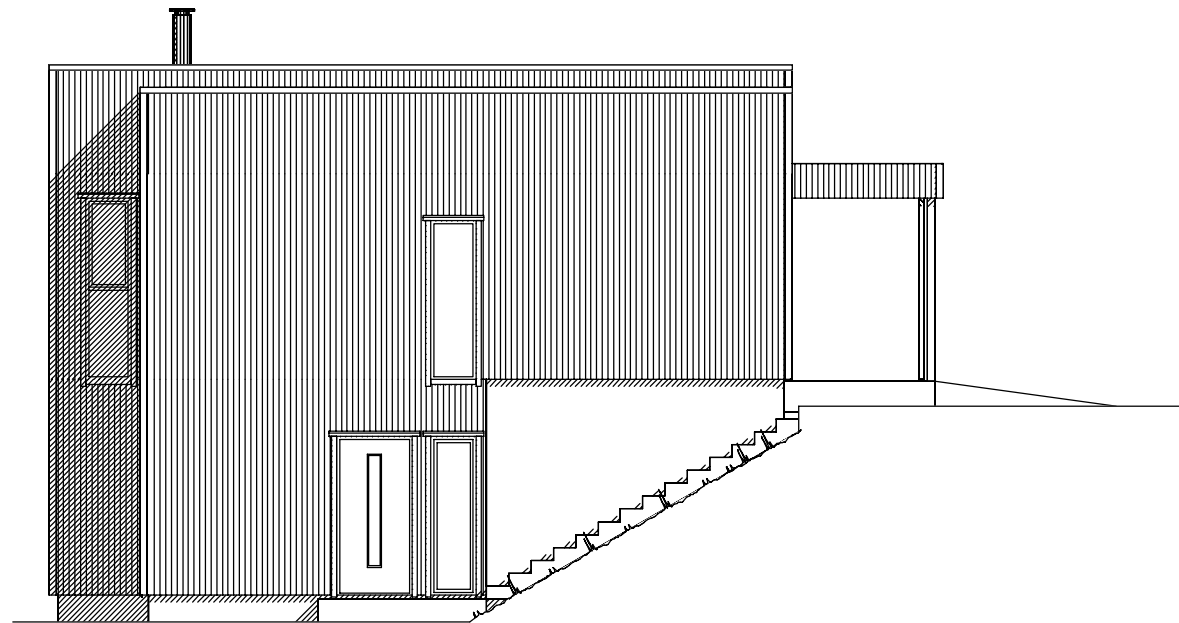


Fasade mot sør.

UTFORMING AV TILTAK BEKREFTES FOREVIST:


Nabo.nr.	G.nr.	Br.nr.	Dato	Sign.
Nabo.nr.	G.nr.	Br.nr.	Dato	Sign.
Nabo.nr.	G.nr.	Br.nr.	Dato	Sign.
Nabo.nr.	G.nr.	Br.nr.	Dato	Sign.

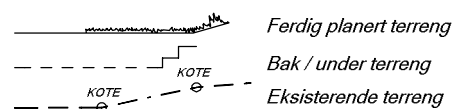


VESTLANDS HUS		Tiltakshaver: Vegard Aasby Hansen	
		Forhandler: Ny Bolig Hadeland AS	
Hustype: Spesial		Fasade sør og vest	
Byggeplassens adresse:		FORMAT:	DATO 08.02.19 kg
Lauvlibakken, Tomt 4, 2770 Jaren, GRAN		A3	REV.1 20.02.19 kg
G.nr. 93	Br.nr. 24	Er tegning klarert for bestilling, kontrakt og søkning ?	REV.2
		Nei	REV.3
VESTLANDSHUSGRUPPENS ARKITEKTKONTOR - 6018 ÅLESUND - TLF. 70 17 89 00			Fase: Forslagstegning
TEGNINGEN MÅ HVERKEN HELT ELLER DELVIS KOPIERES ELLER BENYTTES VED TILTAK SOM VESTLANDSHUS IKKE MEDVIRKER I.			SKALA 1 : 100
			Tegningsnr. 501
			Prosj.nr. 190024

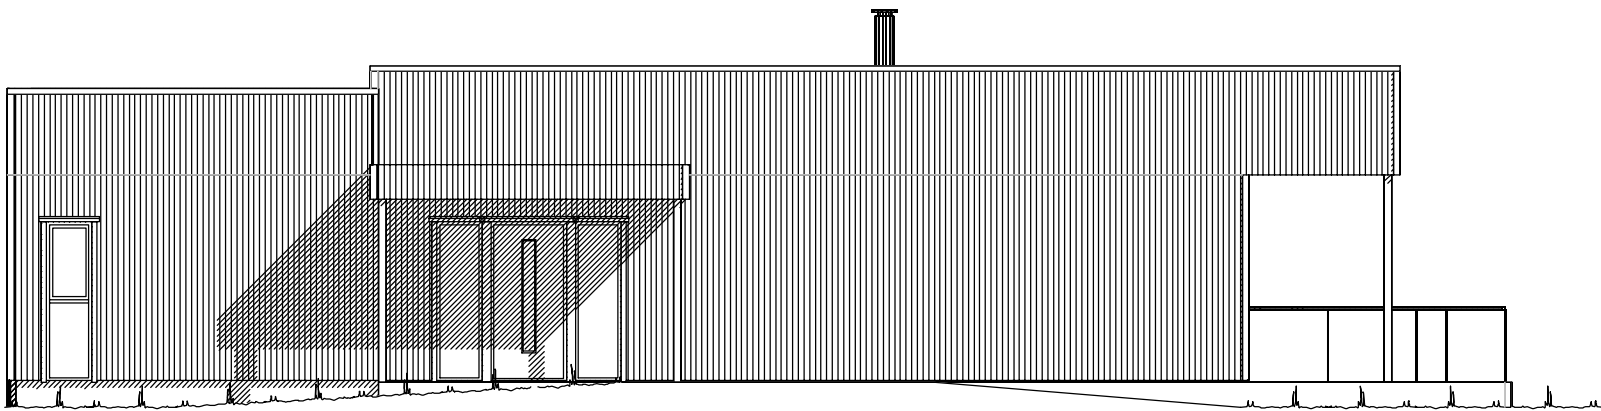

Fasade mot øst.

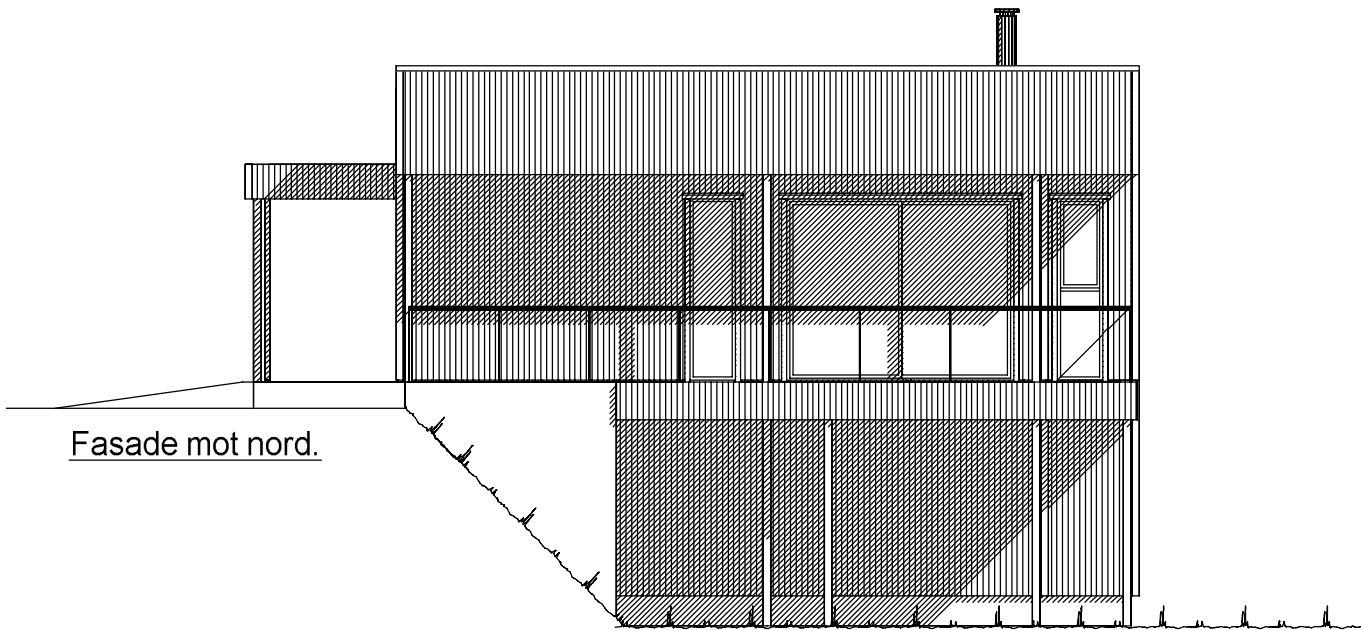


Fasade mot nord.

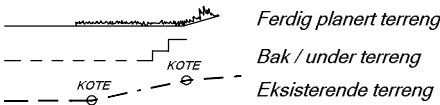


UTFORMING AV TILTAK BEKREFTES FOREVIST:				
Nabo.nr.	G.nr.	Br.nr.	Dato	Sign.
Nabo.nr.	G.nr.	Br.nr.	Dato	Sign.
Nabo.nr.	G.nr.	Br.nr.	Dato	Sign.
Nabo.nr.	G.nr.	Br.nr.	Dato	Sign.

VESTLANDS HUS		Tiltakshaver: Vegard Aasby Hansen	
		Forhandler: Ny Bolig Hadeland AS	
Hustype: Spesial		Fasade vest og sør	
Byggeplassens adresse:		FORMAT:	DATO 08.02.19 kg
Lauvlibakken, Tomt 4, 2770 Jaren, GRAN		A3	REV.1 20.02.19 kg
G.nr. 93	Br.nr. 24	Er tegning klarert for bestilling, kontrakt og søkning ?	REV.2
		Nei	REV.3
VESTLANDSHUSGRUPPENS ARKITEKTKONTOR - 6018 ÅLESUND - TLF. 70 17 89 00		DATA DESIGN SYSTEM	Fase: Forslagstegning
TEGNINGEN MÅ HVERKEN HELT ELLER DELVIS KOPIERES ELLER BENYTTES VED TILTAK SOM VESTLANDSHUS IKKE MEDVIRKER I.		SKALA 1 : 100	Tegningsnr. 502
			Prosj.nr. 190024

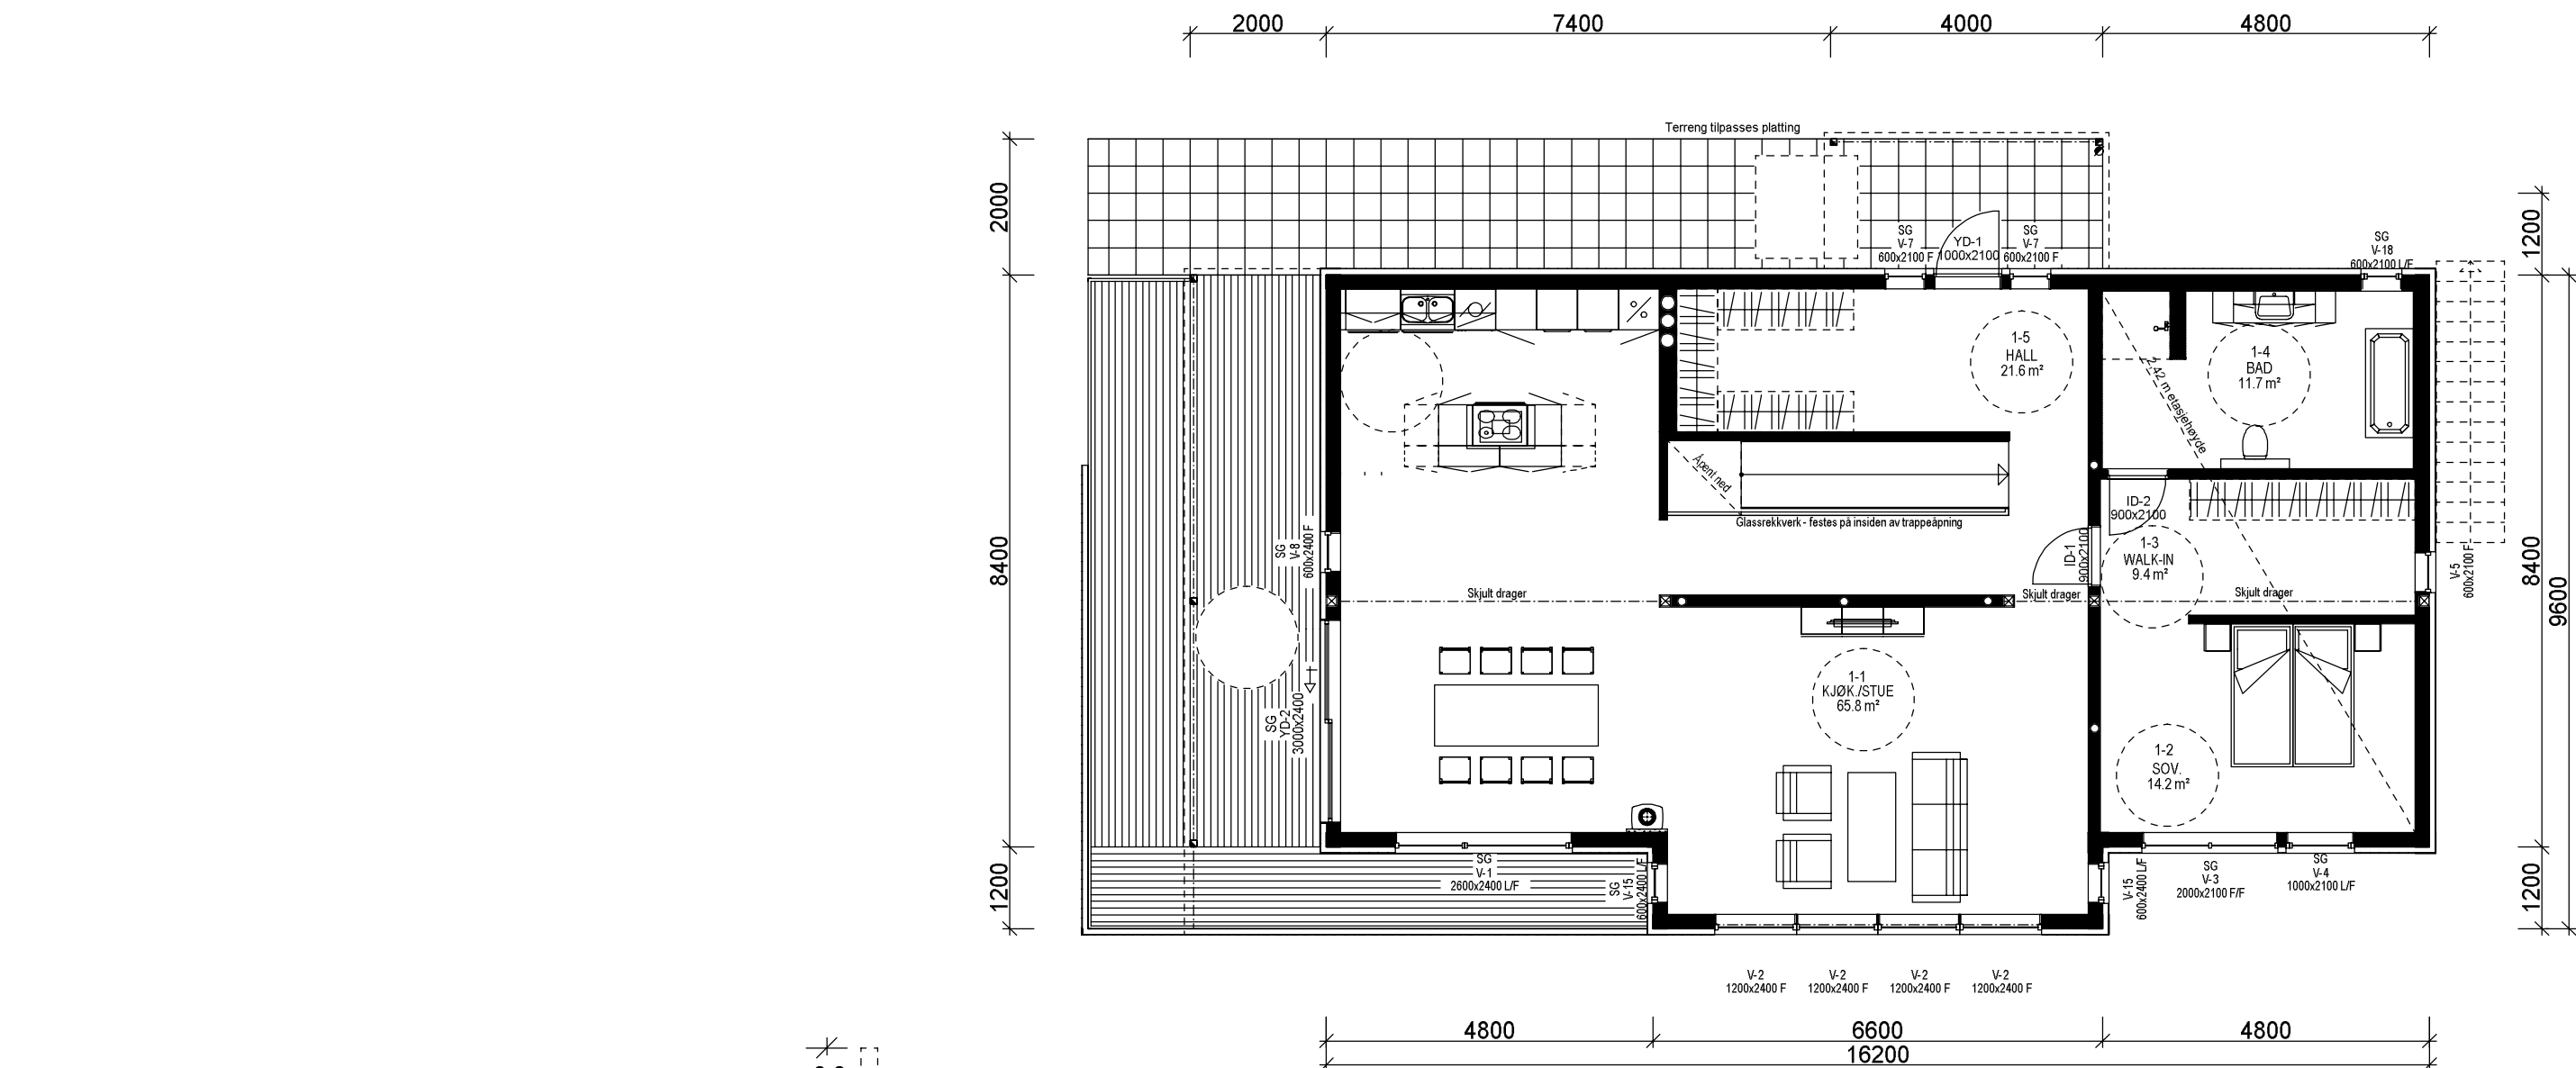

H. ETG. PLAN: 133,4 m² BRA

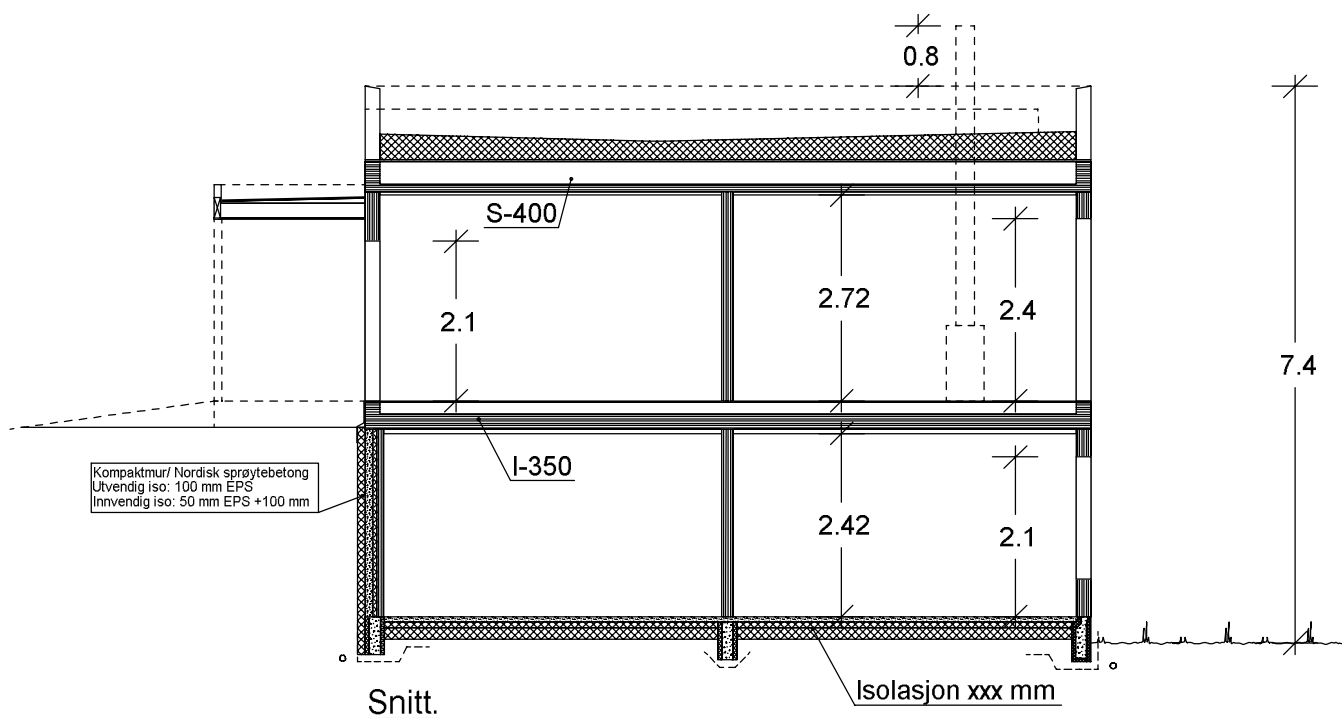

VESTLANDS HUS		Tiltakshaver: Vegard Aasby Hansen	
		Forhandler: Ny Bolig Hadeland AS	
Hustype: Spesial		H.etg.plan og snitt	
Byggeplassens adresse:		FORMAT:	DATO 08.02.19 kg
Lauvlibakken, Tomt 4, 2770 Jaren, GRAN		A3	REV.1 20.02.19 kg
G.nr. 93	Br.nr. 24	Er tegning klarert for bestilling, kontrakt og søkning ?	REV.2
		Nei	REV.3
VESTLANDSHUSGRUPPENS ARKITEKTKONTOR - 6018 ÅLESUND - TLF. 70 17 89 00		DATA DESIGN SYSTEM	Fase: Forslagstegning
TEGNINGEN MÅ HVERKEN HELT ELLER DELVIS KOPIERES ELLER BENYTTES VED TILTAK SOM VESTLANDSHUS IKKE MEDVIRKER I.		SKALA 1 : 100	Tegningsnr. 504
			Prosj.nr. 190024