

Prosjekttegninger

Tiltakshaver : Leif Ståle Lidal
Gårds- og bruksnummer : 14/27

Forhandler : Bømlo Hus Bygg AS



Tegningene leveres av :



VESTLANDS HUS
Arkitekter

Tiltakshaver **Leif Ståle Lidal**
Forhandler **Bømlo Hus Bygg AS**

Tegningsnr.: 601
Gnr./Bnr.: 14/27
Prosjektnr.: 210267
Dato: 15.11.21

VESTLANDSHUS ARKITEKTER AS - 6018 ÅLESUND - TLF 70178900

TEGNINGEN MÅ HVERKEN HELT ELLER DELVIS KOPIERES ELLER BENYTTES VED TILTAK SOM VESTLANDSHUS IKKE MEDVIRKER I

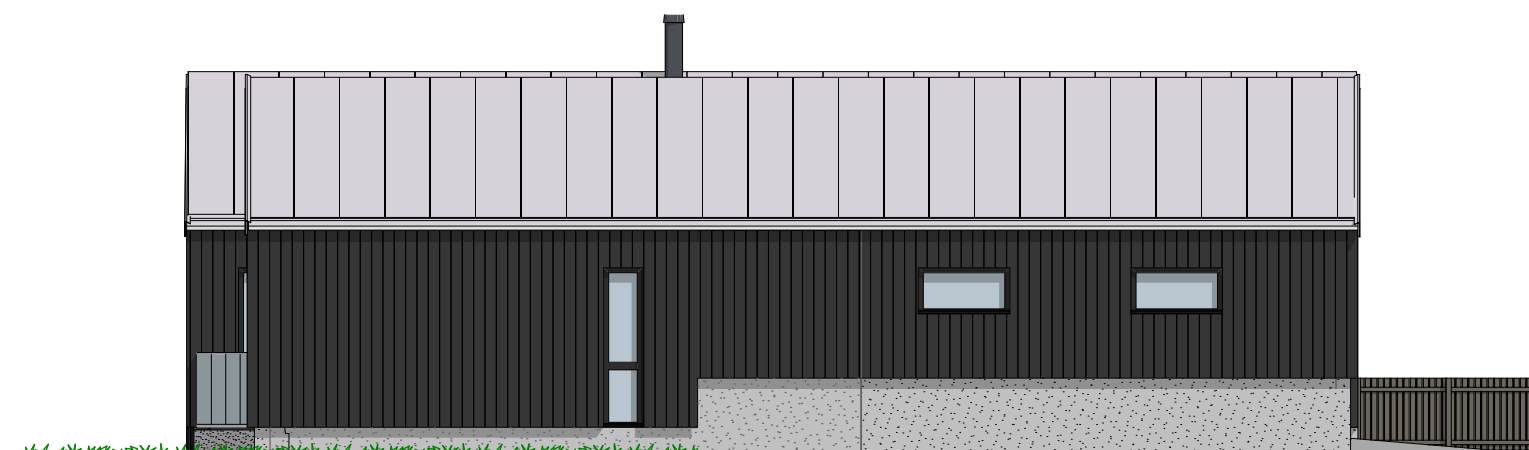

1:100 Fasade Sør



1:100 Fasade Øst

Tiltakshaver **Leif Ståle Lidal**
Forhandler **Bømlo Hus Bygg AS**


Tegningsnr.: 602
Gnr./Bnr.: 14/27
Prosjektnr.: 210267
Dato: 15.11.21

VESTLANDSHUS ARKITEKTER AS - 6018 ÅLESUND - TLF 70178900

TEGNINGEN MÅ HVERKEN HELT ELLER DELVIS KOPIERES ELLER BENYTTES VED TILTAK SOM VESTLANDSHUS IKKE MEDVIRKER I



1:100 Fasade Nord

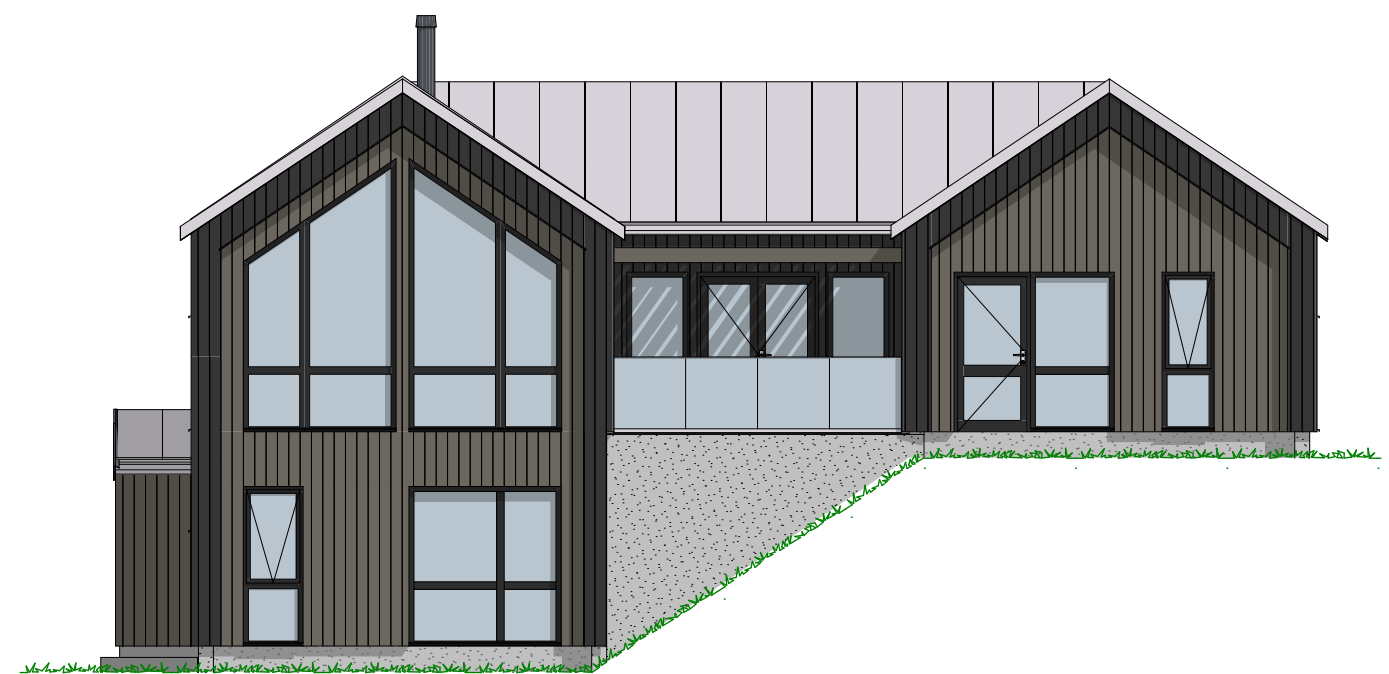

1:100 Fasade Vest

P-ROM		
	U-Etg	33,7
	H-Etg	137,1
		170,8 m²


Tiltakshaver **Leif Ståle Lidal**
 Forhandler **Bømlo Hus Bygg AS**

Tegningsnr.: 603
 Gnr./Bnr.: 14/27
 Prosjektnr.: 210267
 Dato: 15.11.21

VESTLANDSHUS ARKITEKTER AS - 6018 ÅLESUND - TLF 70178900

TEGNINGEN MÅ HVERKEN HELT ELLER DELVIS KOPIERES ELLER BENYTTES VED TILTAK SOM VESTLANDSHUS IKKE MEDVIRKER I

VESTLANDS HUS
 Arkitekter

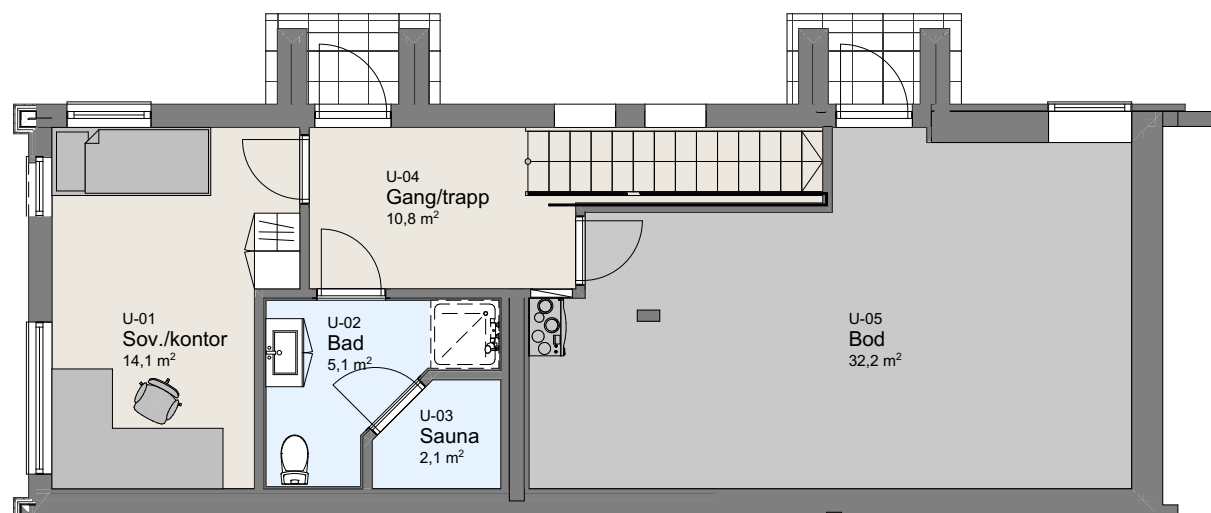

1:100 U. Etasje

P-ROM		
	U-Etg	33,7
	H-Etg	137,1
		170,8 m ²

Tiltakshaver **Leif Ståle Lidal**
 Forhandler **Bømlo Hus Bygg AS**

Tegningsnr.: 604
 Gnr./Bnr.: 14/27
 Prosjektnr.: 210267
 Dato: 15.11.21

VESTLANDSHUS ARKITEKTER AS - 6018 ÅLESUND - TLF 70178900

TEGNINGEN MÅ HVERKEN HELT ELLER DELVIS KOPIERES ELLER BENYTTES VED TILTAK SOM VESTLANDSHUS IKKE MEDVIRKER I

VESTLANDS HUS
 Arkitekter

