


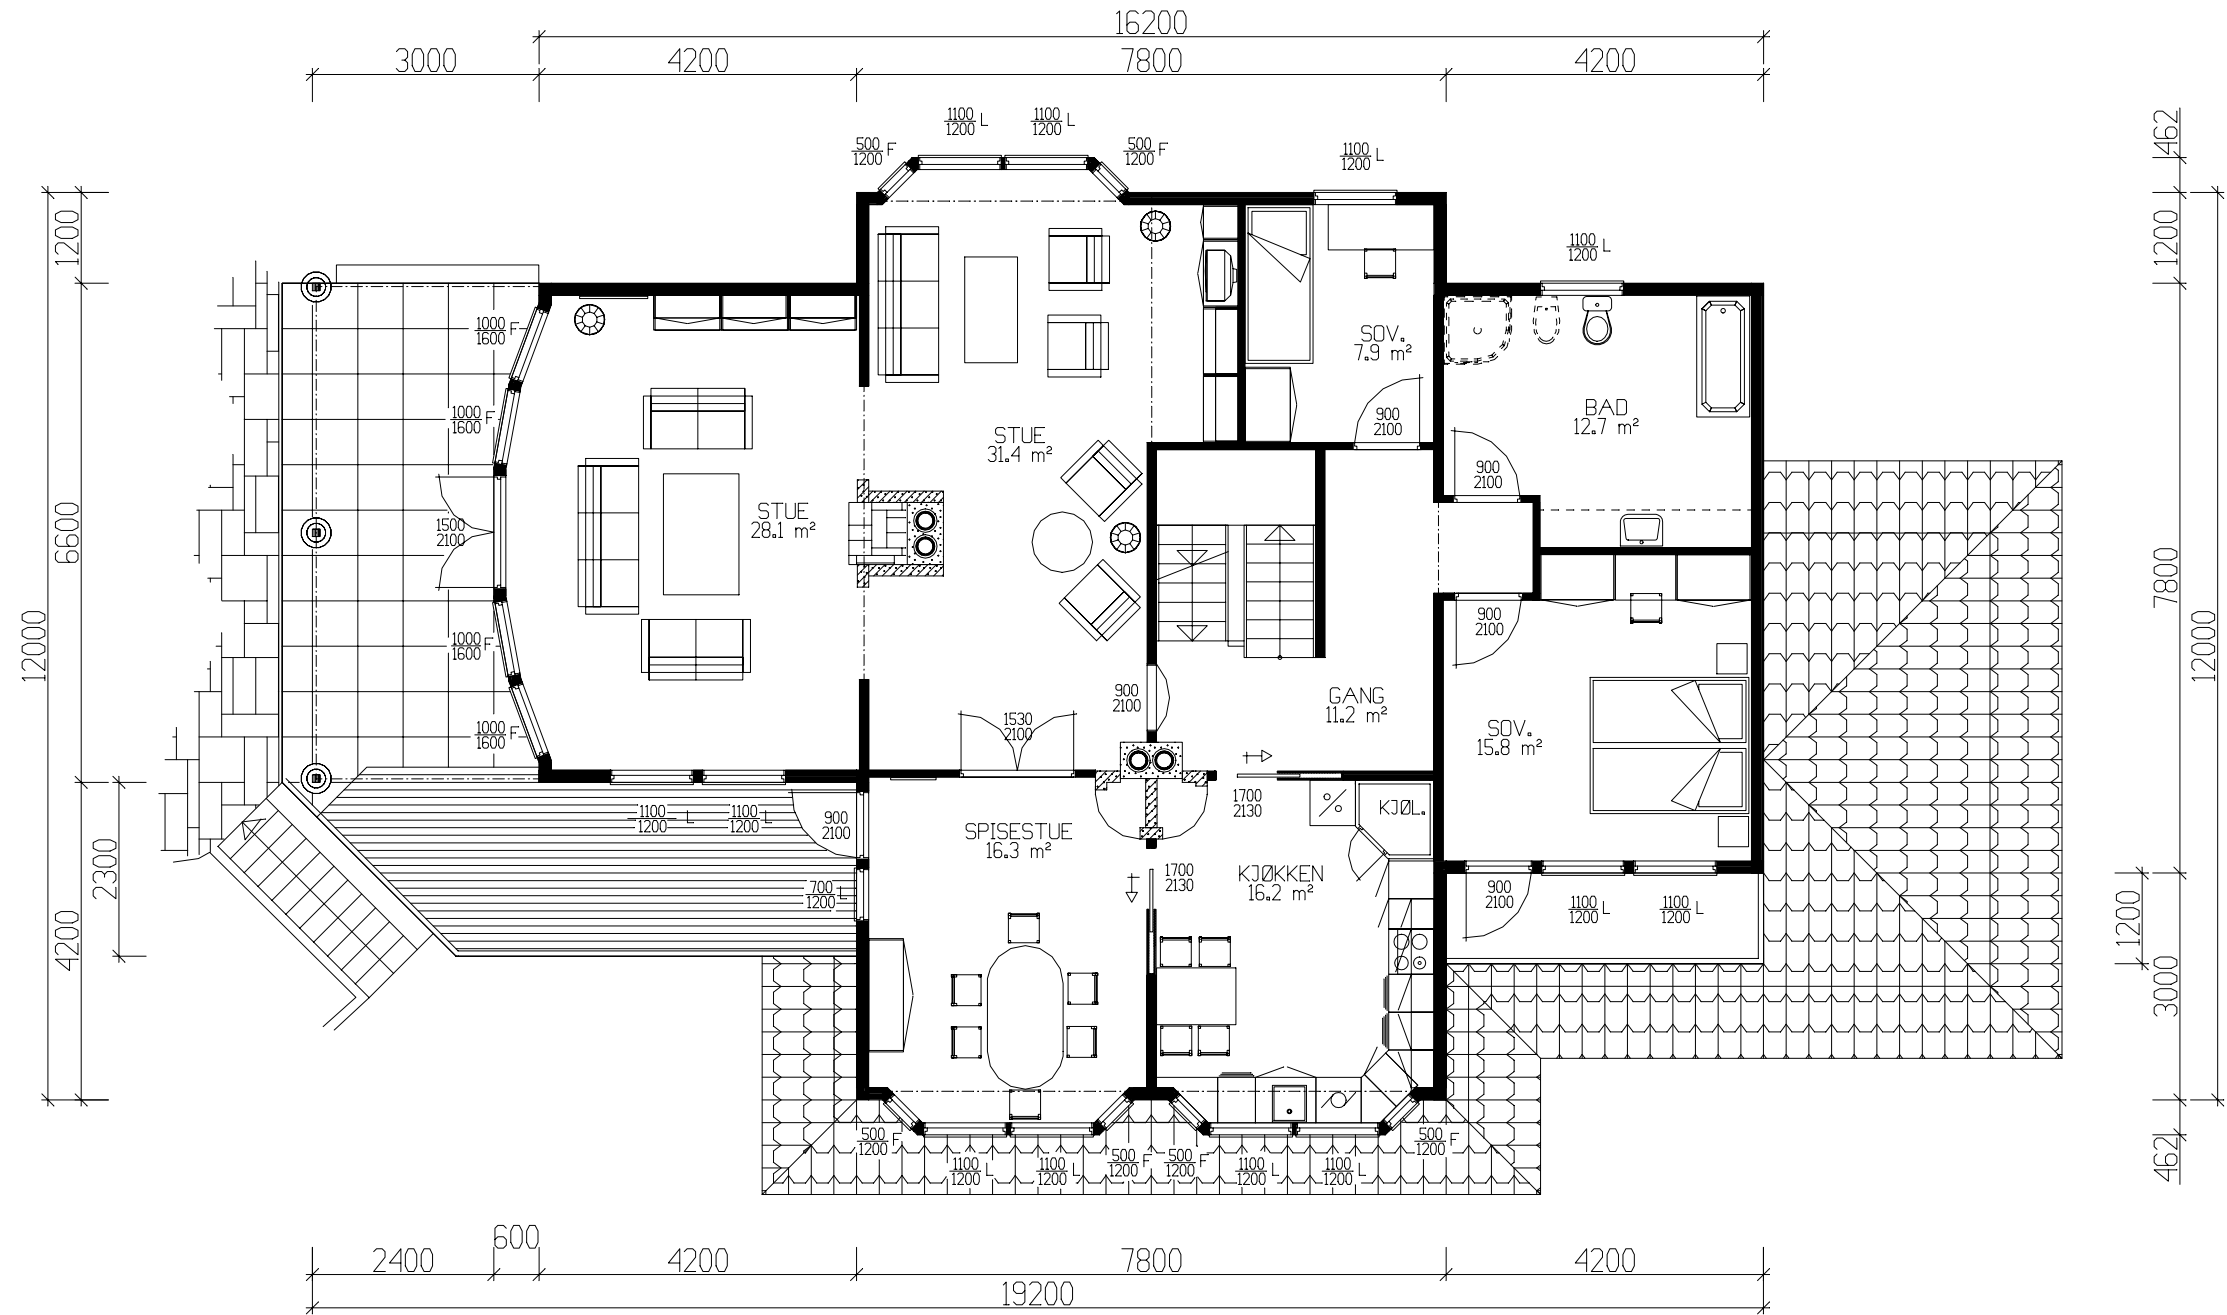

HOVEDPLAN 151,7m² BRA

	BRA
Und.etg.plan	137.10
Hovedplan	151.70
Loftsplan	42.70
Sum 1 m²	331.50

GRUNNFLATE	(M ²)	155,7
BEBYGD AREAL	(M ²)	226,4

Tiltakshaver:				 TEGNINGS NR. 501 PROSJ.NR. 044s		
Leverandør:						
HUSTYPE: 200+		HOVEDPLAN				
Byggeplassens adresse:		DATE 01.09.01 OPV				
		REV.1				
		REV.2				
		REV.3				
G.nr.	Br.nr.	ER TEGNING KONTROLLERT I H.T. SJEKKLISTER ?	SKALA 1 : 100			
			 DATA DESIGN SYSTEM			
VestlandsHusgruppens arkitektkontor – 6018 Alesund – Tlf. 70 17 89 00						
TEGNINGEN MA HVERKEN HELT ELLER DELVIS KOPIERES ELLER BENYTTES VED TILTAK SOM VESTLANDSHUS IKKE MEDVIRKER I.						