




Fasade mot sør.



Fasade mot øst.

UTFORMING AV TILTAK BEKREFTES FOREVIST:


Nabo.nr.	G.nr.	Br.nr.	Dato	Sign.
Nabo.nr.	G.nr.	Br.nr.	Dato	Sign.
Nabo.nr.	G.nr.	Br.nr.	Dato	Sign.
Nabo.nr.	G.nr.	Br.nr.	Dato	Sign.

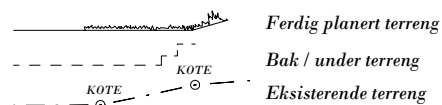


VESTLANDS HUS		Tiltakshaver: Ingrid og Vincent Grønås	
		Forhandler: VestlandsHus Mjelde AS	
Hustype: Mohns Topp		Fasade 1 og 2	
Byggeplassens adresse: Nedre Åstveit 20, 5106 Øvre ervik, Bergen		ARKIV NR.:	
G.nr. 209	Br.nr. 56	Er tegning klarert for bestilling, kontrakt og søkning ?	Nei
DATO 07.06.13 vhh			
TRYGGE HJEM			
REV.1			
REV.2			
REV.3			
SKALA 1 : 100			
Tegningsnr. 501			
Prosj.nr. 411v			
DATA DESIGN SYSTEM			
VESTLANDSHUSGRUPPENS ARKITEKTKONTOR - 6018 ÅLESUND - TLF. 70 17 89 00			
TEGNINGEN MÅ HVERKEN HELT ELLER DELVIS KOPIERES ELLER BENYTTES VED TILTAK SOM VESTLANDSHUS IKKE MEDVIRKER I.			



Fasade mot nord.

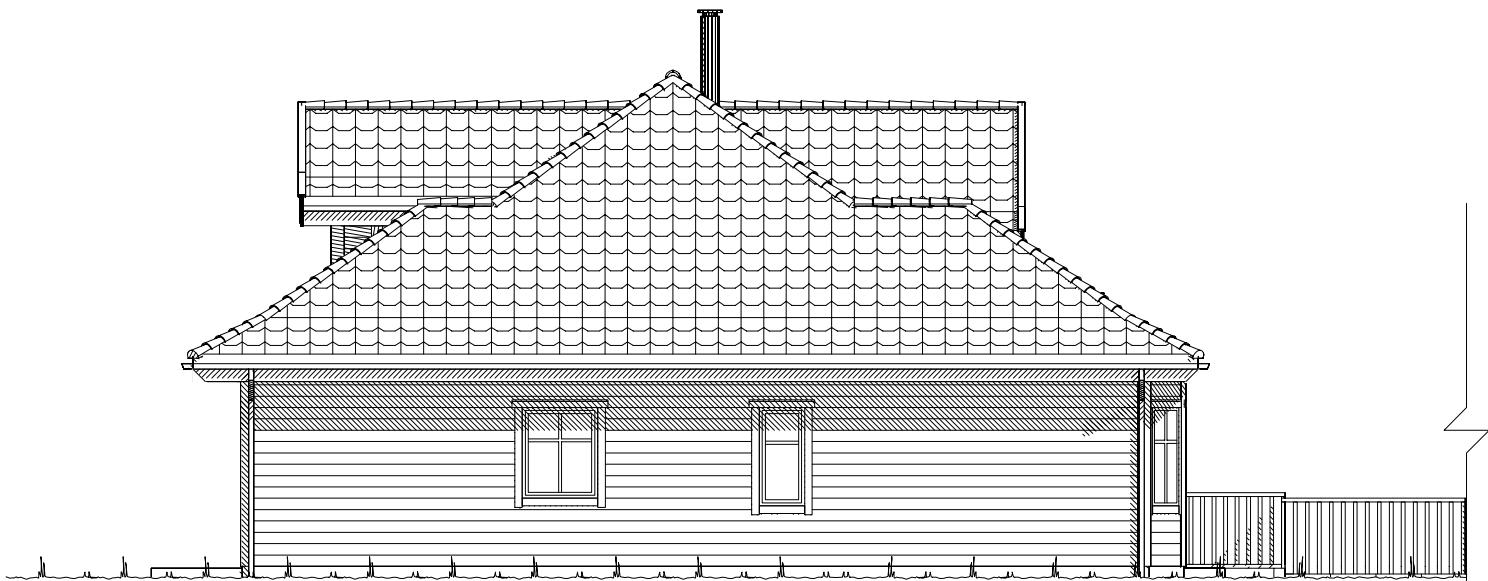


Fasade mot vest.

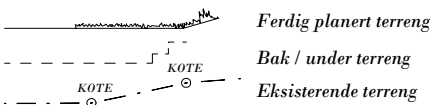


UTFØRNING AV TILTAK DEKKET LES FØREVISI:				
Nabo.nr.	G.nr.	Br.nr.	Dato	Sign.
Nabo.nr.	G.nr.	Br.nr.	Dato	Sign.
Nabo.nr.	G.nr.	Br.nr.	Dato	Sign.
Nabo.nr.	G.nr.	Br.nr.	Dato	Sign.

		Tiltakshaver: Ingrid og Vincent Grønås	
		Forhandler: VestlandsHus Mjelde AS	
Hustype: Mohns Topp		Fasade 3 og 4	DATO 07.06.13 vhh
Byggeplassens adresse:		ARKIV NR.:	TRYGGE HJEM
Nedre Åstveit 20, 5106 Øvre ervik, Bergen			SKALA 1 : 100
G.nr. 209	Br.nr. 56	Er tegning klarert for bestilling, kontrakt og søkning ?	Tegningsnr. 502
		Nei	Prosj.nr. 411v
VESTLANDSHUSGRUPPENS ARKITEKTKONTOR - 6018 ÅLESUND - TLF. 70 17 89 00			
TEGNINGEN MÅ HVERKEN HELT ELLER DELVIS KOPIERES ELLER BENYTTES VED TILTAK SOM VESTLANDSHUS IKKE MEDVIRKER I.			

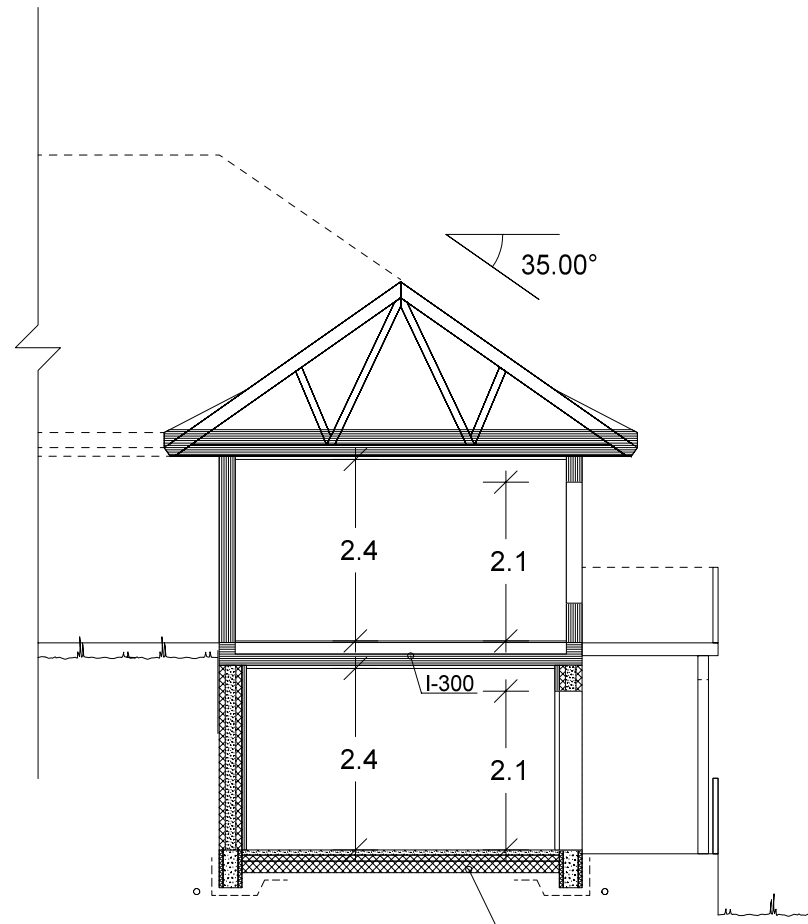

Snitt kjøkken/kjeller


Isolasjon XXX mm

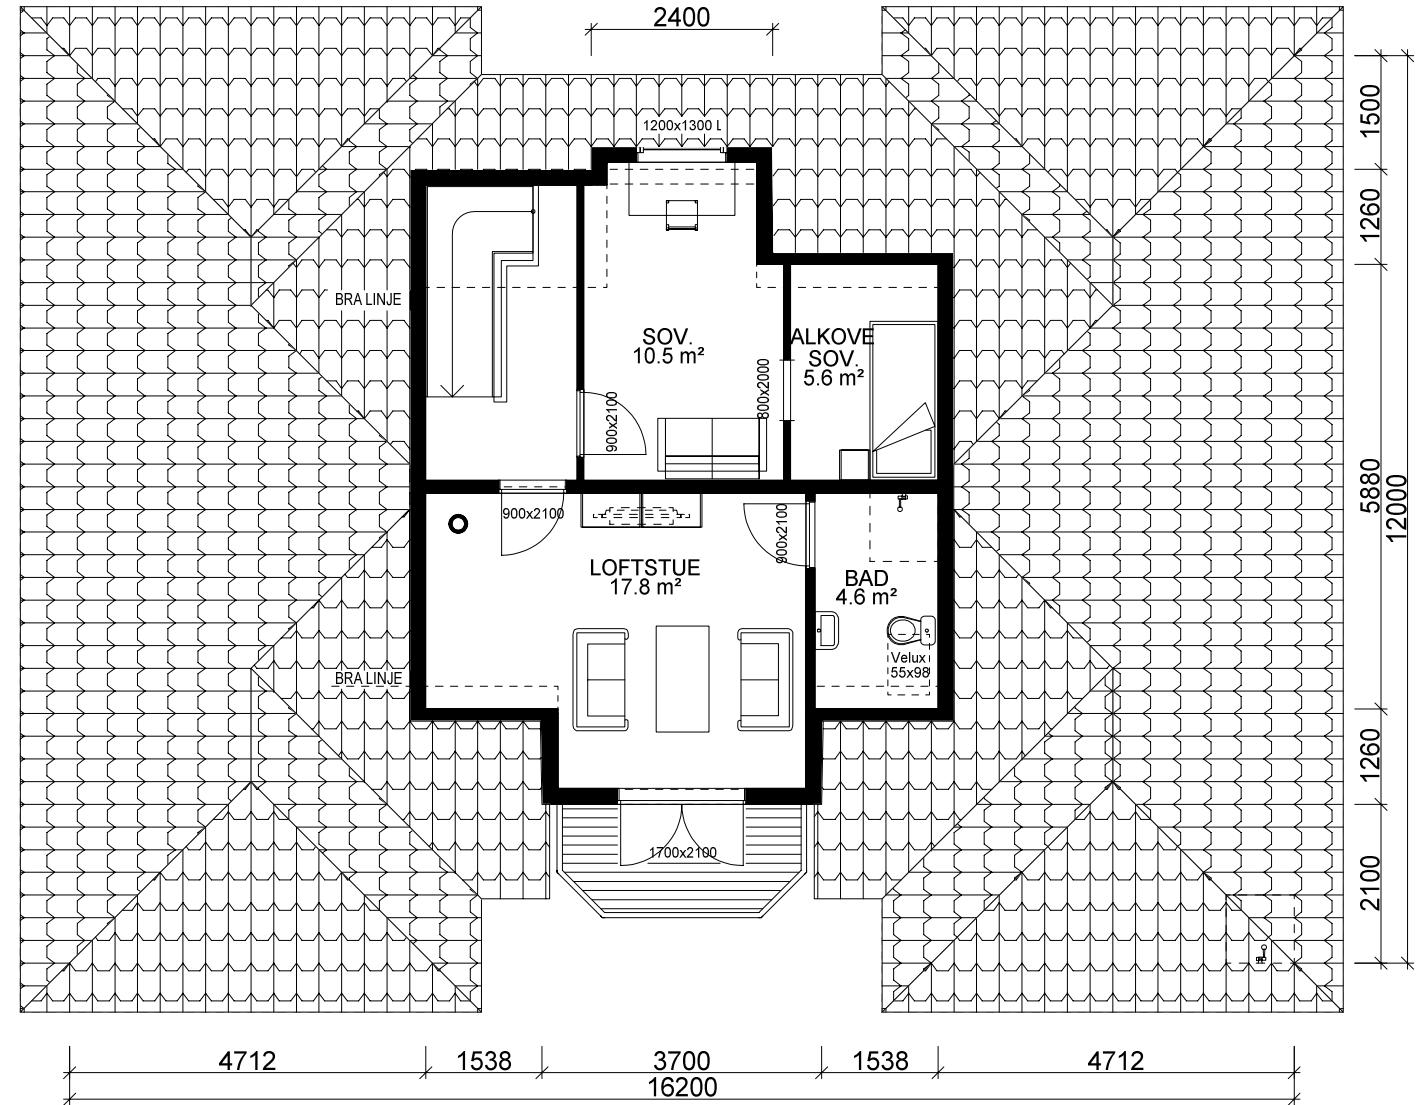

ETASJEPLAN LOFT: 68,5 m² BRA.

OPPVARMET BOLIGAREAL: 48,5 m²

Bygning i:
Risikoklasse 4
Brannklasse 2

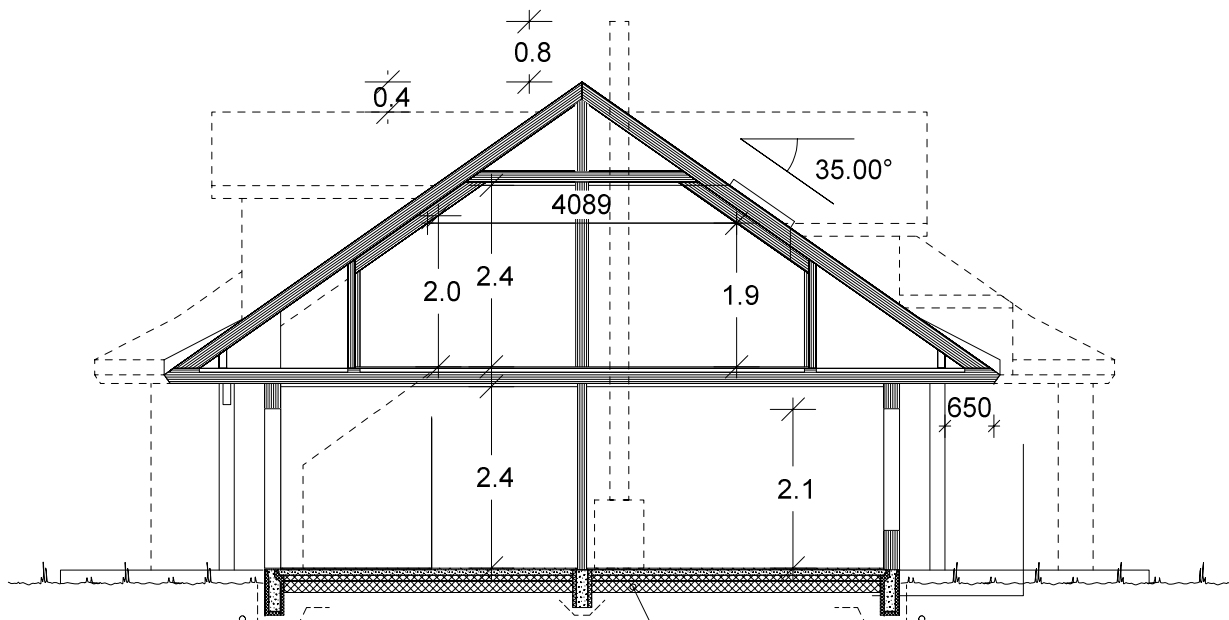

Snitt.

Isolasjon XXX mm

Arealberegninger i hht. NS 3940	Bruksareal BRA i m²			P-ROM Primære rom
	Pr etasje	Åpent over- bygg areal og carport	Sum BRA	
Kjellerplan	46.0	9.4	55.4	0.0
H. etg. plan	159.6	3.7	163.3	156.0
2. etg. plan	68.5	0.0	68.5	48.5
SUM :	274.1	13.1	287.2	204.5
BYA :	208.3	0.0	208.3	
Grunnflate/ fotavtrykk :	172.9			

Kanaler fra ventilasjonsanlegg, vil i noen tilfeller medføre ekstra veggtykkelser eller "kassing", som får mindre konsekvenser for romløsninger. Dette kan eventuelt justeres noe før igangsetting av bygget.


NB! Ved innhenting av pristilbud av ytterdører og vindu, må forutsetningen i varmetapsberegningen legges til grunn. Her blir det forutsatt en maksimal, gjennomsnittlig U-verdi til ytterdører og vindu for bygget.

Høy prosentandel over 20% vindu og dører, har konsekvenser for byggets isolering.

% vindu- og dørareal er beregnet til: -xx%
Gjennomsnittlig U-verdi er her: _____

VESTLANDS HUS		Tiltakshaver: Ingrid og Vincent Grønås	
Hustype: Mohns Topp		Plan og snitt	
Byggeplassens adresse:		Arkiv nr.:	
Nedre Åstveit 20, 5106 Øvre ervik, Bergen			
G.nr. 209	Br.nr. 56	Er tegning klarert for bestilling, kontrakt og søkning ?	Nei
VESTLANDSHUSGRUPPENS ARKITEKTKONTOR - 6018 ÅLESUND - TLF. 70 17 89 00			
TEGNINGEN MÅ HVERKEN HELT ELLER DELVIS KOPIERES ELLER BENYTTES VED TILTAK SOM VESTLANDSHUS IKKE MEDVIRKER I.			

DATO 07.06.13 vhh	TRYGGE HJEM
REV.1	SKALA 1 : 100
REV.2	Tegningsnr. 503
REV.3	Prosj.nr. 411v
DATA DESIGN SYSTEM	

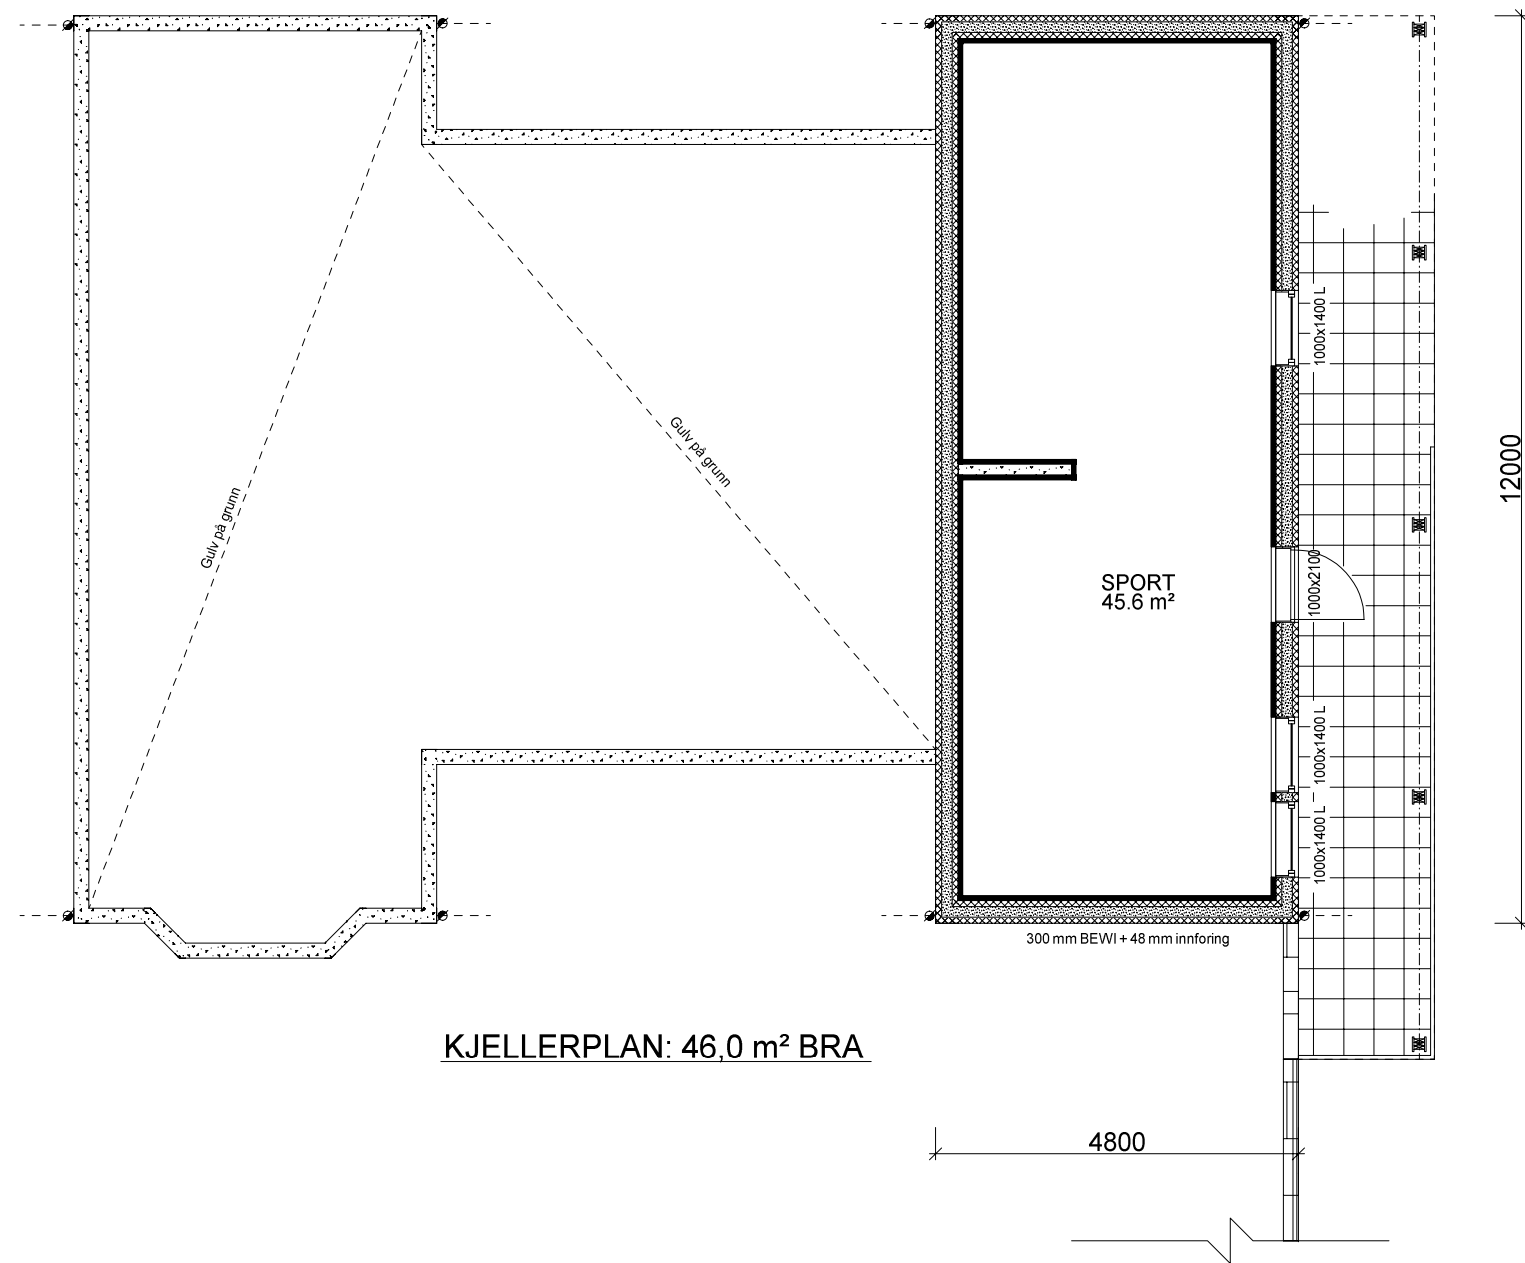

		Tiltakshaver: Ingrid og Vincent Grønås	
		Forhandler: VestlandsHus Mjelde AS	
Hustype: Mohns Topp		Plan	DATO 07.06.13 vhh
Byggeplassens adresse: Nedre Åstveit 20, 5106 Øvre ervik, Bergen		ARKIV NR.:	TRYGGE HJEM
			REV.1
			REV.2
G.nr. 209 Br.nr. 56		Er tegning klarert for bestilling, kontrakt og søkning ?	Tegningsnr. 505
		Nei	Prosj.nr. 411v
			DATA DESIGN SYSTEM
VESTLANDSHUSGRUPPENS ARKITEKTKONTOR - 6018 ÅLESUND - TLF. 70 17 89 00			
TEGNINGEN MÅ HVERKEN HELT ELLER DELVIS KOPIERES ELLER BENYTTES VED TILTAK SOM VESTLANDSHUS IKKE MEDVIRKER I.			