



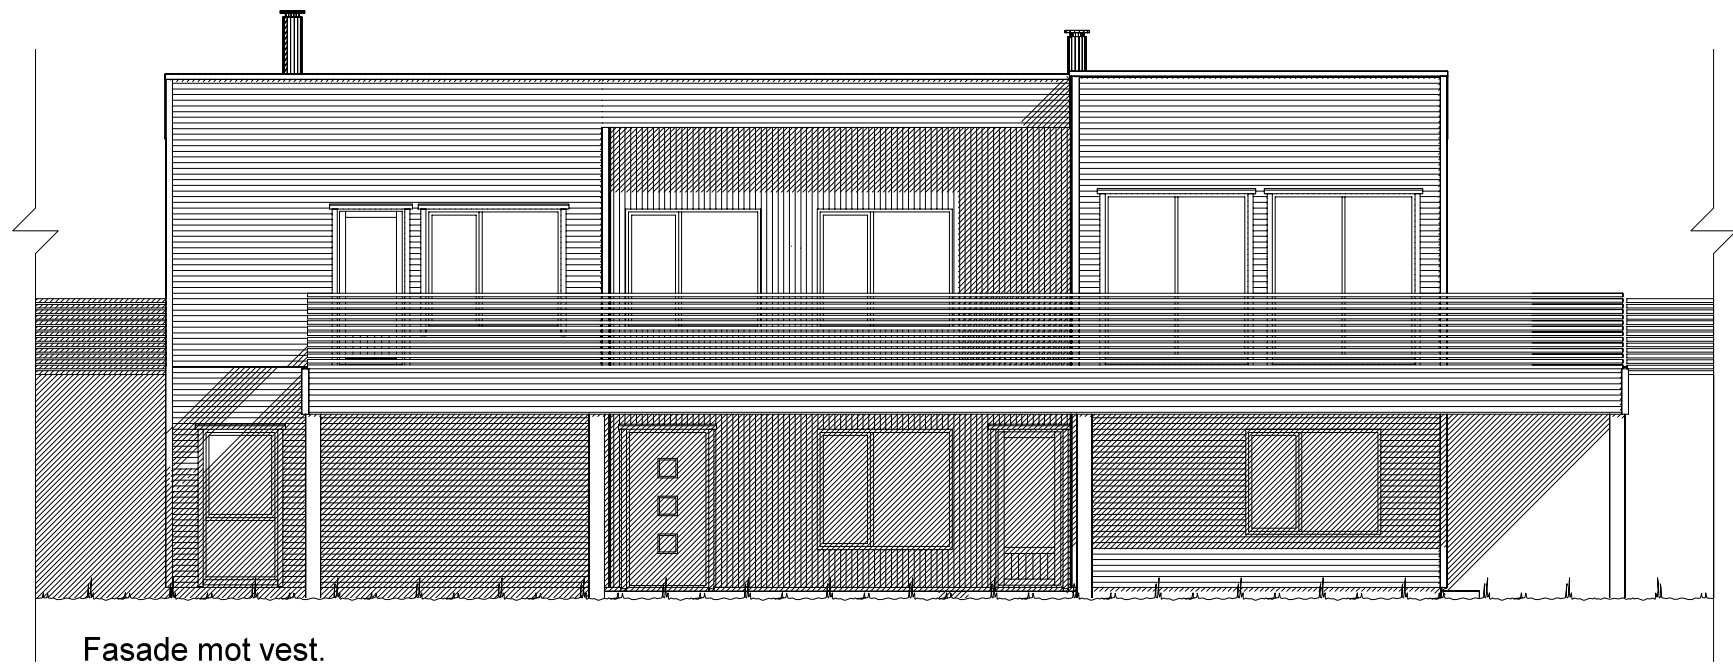


Fasade mot vest.

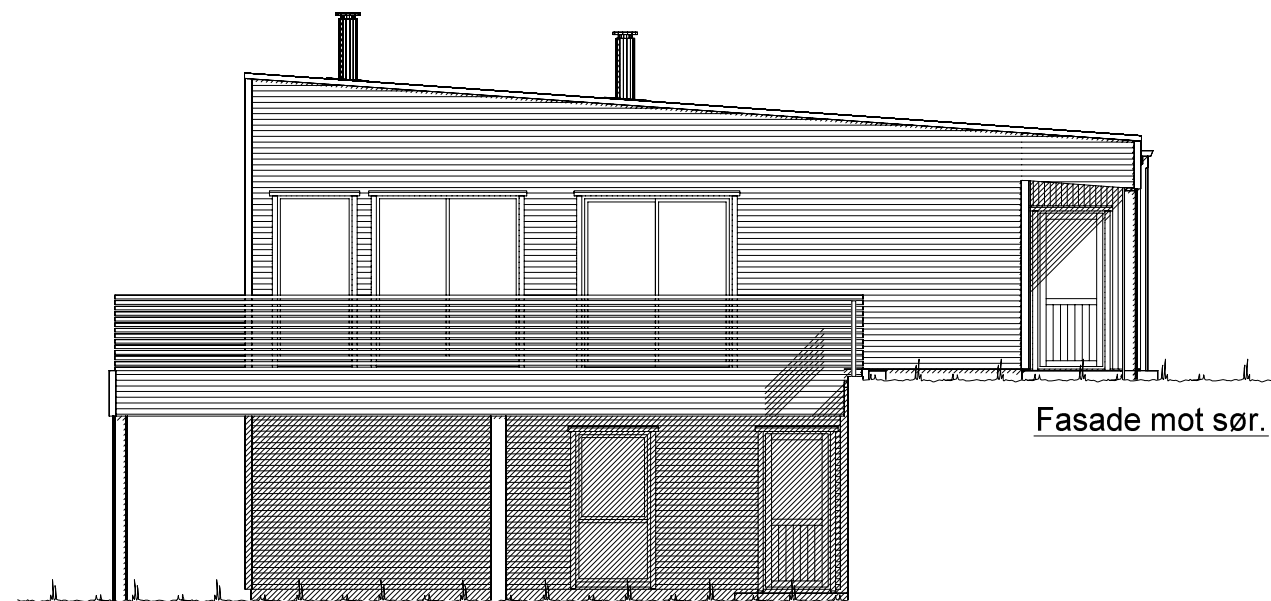


Fasade mot sør.

UTFORMING AV TILTAK BEKREFTES FOREVIST:


Nabo.nr.	G.nr.	Br.nr.	Dato	Sign.
Nabo.nr.	G.nr.	Br.nr.	Dato	Sign.
Nabo.nr.	G.nr.	Br.nr.	Dato	Sign.
Nabo.nr.	G.nr.	Br.nr.	Dato	Sign.

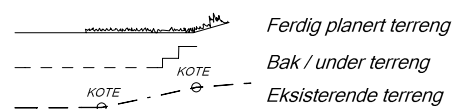


VESTLANDS HUS		Tiltakshaver: Ellinor Fivelstad og Daniel Støverstein	
		Forhandler: HT Bygg Hellesylt AS	
Hustype: Spesial Fasade 1 og 2		DATO 08.02.18 vhh	
Byggeplassens adresse:		ARKIV NR.:	
Nibbedalsvegen, 6218 Hellesylt			
G.nr.	Br.nr.	Er tegning klarert for bestilling, kontrakt og søkning ?	Nei
VESTLANDSHUSGRUPPENS ARKITEKTKONTOR - 6018 ÅLESUND - TLF. 70 17 89 00			SKALA 1 : 100
TEGNINGEN MÅ HVERKEN HELT ELLER DELVIS KOPIERES ELLER BENYTTES VED TILTAK SOM VESTLANDSHUS IKKE MEDVIRKER I.			Tegningsnr. 501
			Prosj.nr. 180018

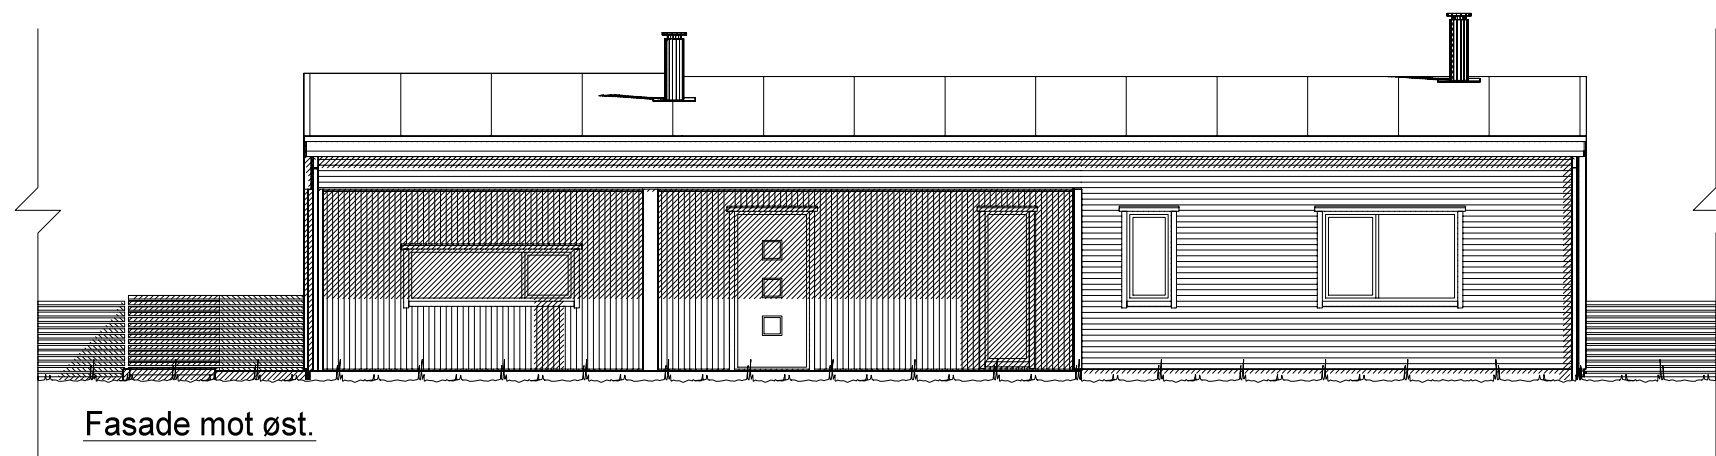


Fasade mot øst.

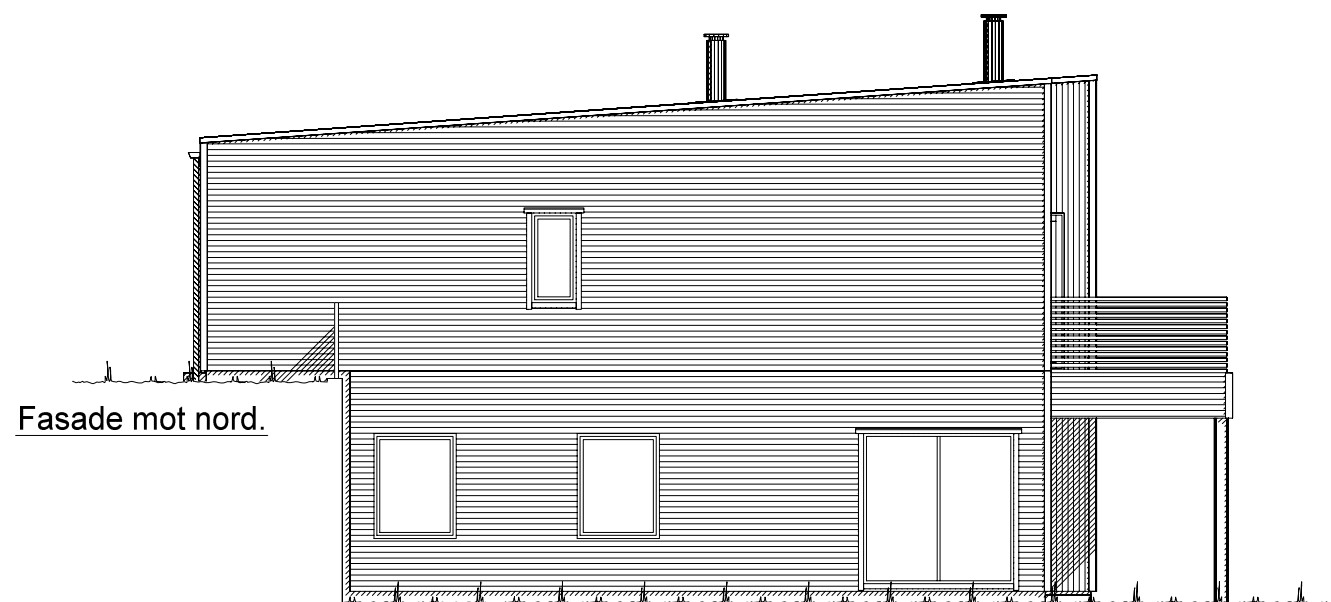

Fasade mot nord.

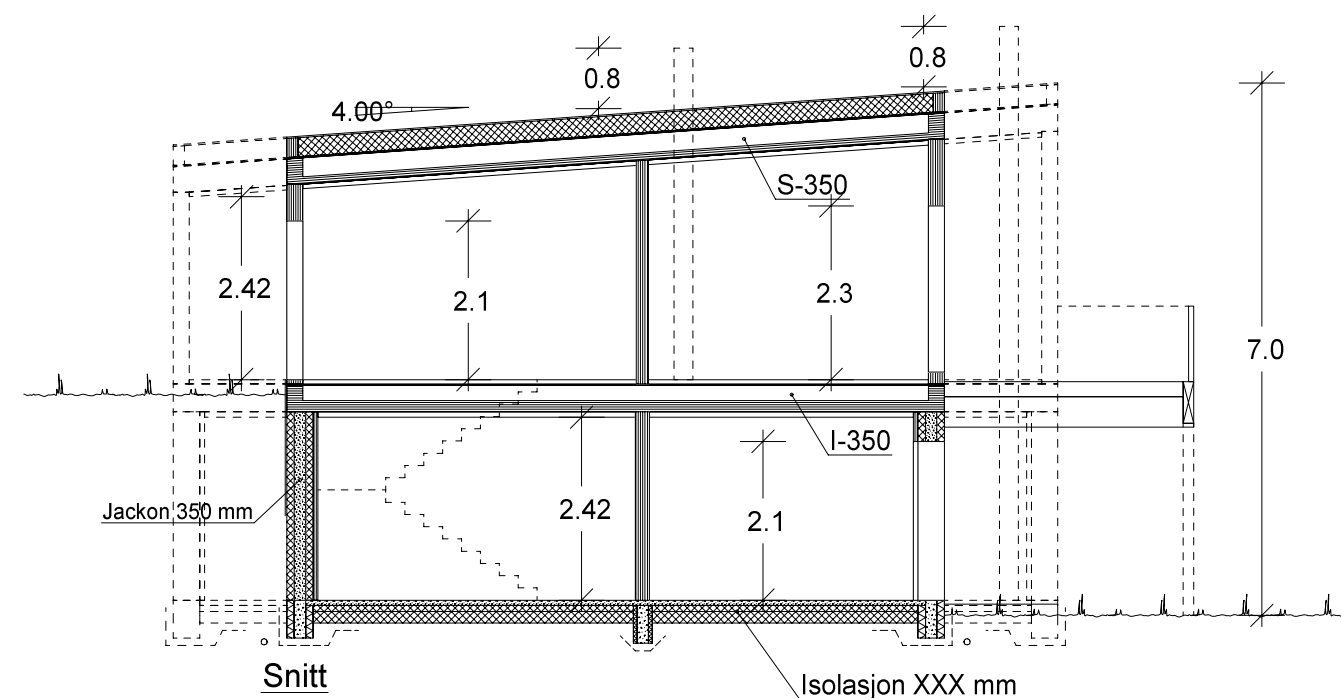

Snitt

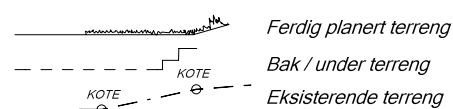

UTFORMING AV TILTAK BEKREFTES FOREVIST:

Nabo.nr.	G.nr.	Br.nr.	Dato	Sign.
Nabo.nr.	G.nr.	Br.nr.	Dato	Sign.
Nabo.nr.	G.nr.	Br.nr.	Dato	Sign.
Nabo.nr.	G.nr.	Br.nr.	Dato	Sign.

		Tiltakshaver: Ellinor Fivelstad og Daniel Støverstein	
VESTLANDS HUS		Forhandler: HT Bygg Hellesylt AS	
Hustype: Spesial		Fasade 3, 4 og snitt	
Byggeplassens adresse:		ARKIV NR.:	
Nibbedalsvegen, 6218 Hellesylt			
G.nr.	Br.nr.	Er tegning klarert for bestilling, kontrakt og søkning ?	Nei
		 DATA DESIGN SYSTEM	
VESTLANDSHUSGRUPPENS ARKITEKTKONTOR - 6018 ÅLESUND - TLF. 70 17 89 00			
TEGNINGEN MÅ HVERKEN HELT ELLER DELVIS KOPIERES ELLER BENYTTES VED TILTAK SOM VESTLANDSHUS IKKE MEDVIRKER I.			

Gjeldende plans høydebestemmelser:	
Maks. kotehøyde møne:	Kote
Maks. kotehøyde gesims:	Kote
Regnet fra gj. snittlig planert terreng:	
Maks.høyde møne:	= 00.0 m
Maks.høyde gesims:	= 00.0 m
Regnet fra gj. snittlig eksisterende terreng:	
Maks.høyde møne:	= 00.0 m
Maks.høyde gesims:	= 00.0 m
Grad av utnytting iht. gjeldende plan:	
Benevnelse og krav:	%BYA ?? %



H. ETG. PLAN: 156,2 m² BRA

Bygning i:
Risikoklasse 4
Brannklasse 1

Kanaler fra ventilasjonsanlegg, vil i noen tilfeller medføre ekstra veggtykkelser eller "kassing", som får mindre konsekvenser for romløsninger. Dette kan eventuelt justeres noe før igangsetting av bygget.

NB! Ved innhenting av pristilbud av ytterdører og vindu, må forutsetningen i varmetapsberegningen legges til grunn. Her blir det forutsatt en maksimal, gjennomsnittlig U-verdi til ytterdører og vindu for bygget. Høy prosentandel over 20% vindu og dører, har konsekvenser for byggets isolering.

% vindu- og dørareal er beregnet til: -xx%
Gjennomsnittlig U-verdi er her:

Prosjektert etter TEK 10 av 09.12.16 nr. 1564

Bruk av personsikkerhetsglass i vindu, er markert på plan med SG

Sportsbod i frittstående bygg/garasje. SKAL være tilgjengelig og ha trinnfri adkomst. SKAL bygges samtidig som hus.

Arealberegninger i hht. NS 3940	Bruksareal BRA i m²			P-ROM Primære rom
	Pr etasje	Åpent overbygd areal og carport	Sum BRA	
U. etg. plan	144.9	56.2	201.1	119.4
H. etg. plan	156.2	17.9	174.1	147.0
SUM :	301.1	74.1	375.2	266.4
BYA :	172.3	75.3	247.6	
Grunnflate/ fotavtrykk :	168.4			

VESTLANDS HUS		Tiltakshaver: <i>Ellinor Fivelstad og Daniel Støverstein</i>	
Hustype: Spesial Plan		Forhandler: <i>HT Bygg Hellesylt AS</i>	
Byggeplassens adresse: Nibbedalsvegen, 6218 Hellesylt		ARKIV NR.:	
G.nr.	Br.nr.	Er tegning klarert for bestilling, kontrakt og søkning ?	Nei
VESTLANDSHUSGRUPPENS ARKITEKTKONTOR - 6018 ÅLESUND - TLF. 70 17 89 00			
TEGNINGEN MÅ HVERKEN HELT ELLER DELVIS KOPIERES ELLER BENYTTES VED TILTAK SOM VESTLANDSHUS IKKE MEDVIRKER I.			

DATO 08.02.18 vhh	
REV.1	
REV.2	
REV.3	
SKALA 1 : 100	
Tegningsnr.	503
Prosj.nr.	180018

DATA DESIGN SYSTEM



Ildsted leilighet erstattes av varmepumpe.

Sportsbod for leilighet i frittstående bygg/garasje.
SKAL bygges samtidig som hus.

		Tiltakshaver: Ellinor Fivelstad og Daniel Støverstein	
VESTLANDS HUS		Forhandler: HT Bygg Hellesylt AS	
Hustype: Spesial		Plan	DATO 08.02.18 vhh
Byggeplassens adresse:		ARKIV NR.:	REV.1
Nibbedalsvegen, 6218 Hellesylt			REV.2
			REV.3
G.nr.	Br.nr.	Er tegning klarert for bestilling, kontrakt og søkning ?	Nei
			 DATA DESIGN SYSTEM
VESTLANDSHUSGRUPPENS ARKITEKTKONTOR - 6018 ÅLESUND - TLF. 70 17 89 00			
TEGNINGEN MÅ HVERKEN HELT ELLER DELVIS KOPIERES ELLER BENYTTES VED TILTAK SOM VESTLANDSHUS IKKE MEDVIRKER I.			
		SKALA 1 : 100	
		Tegningsnr. 504	
		Prosj.nr. 180018	