



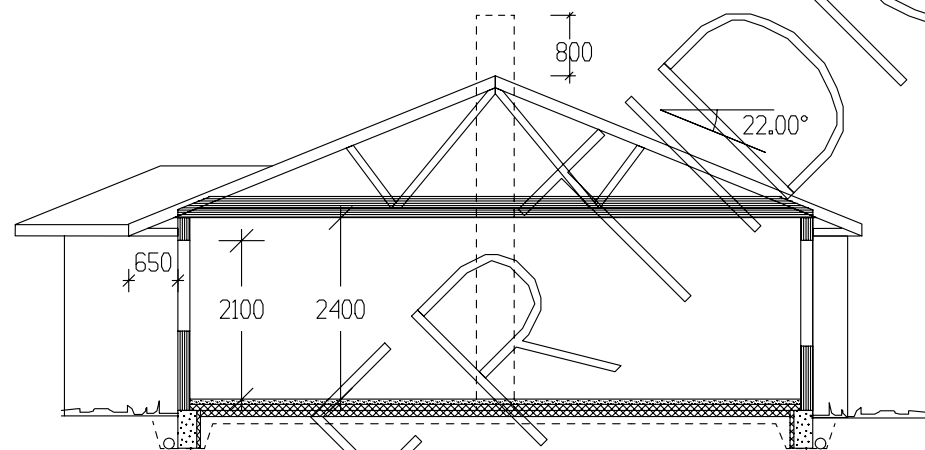




SNITT

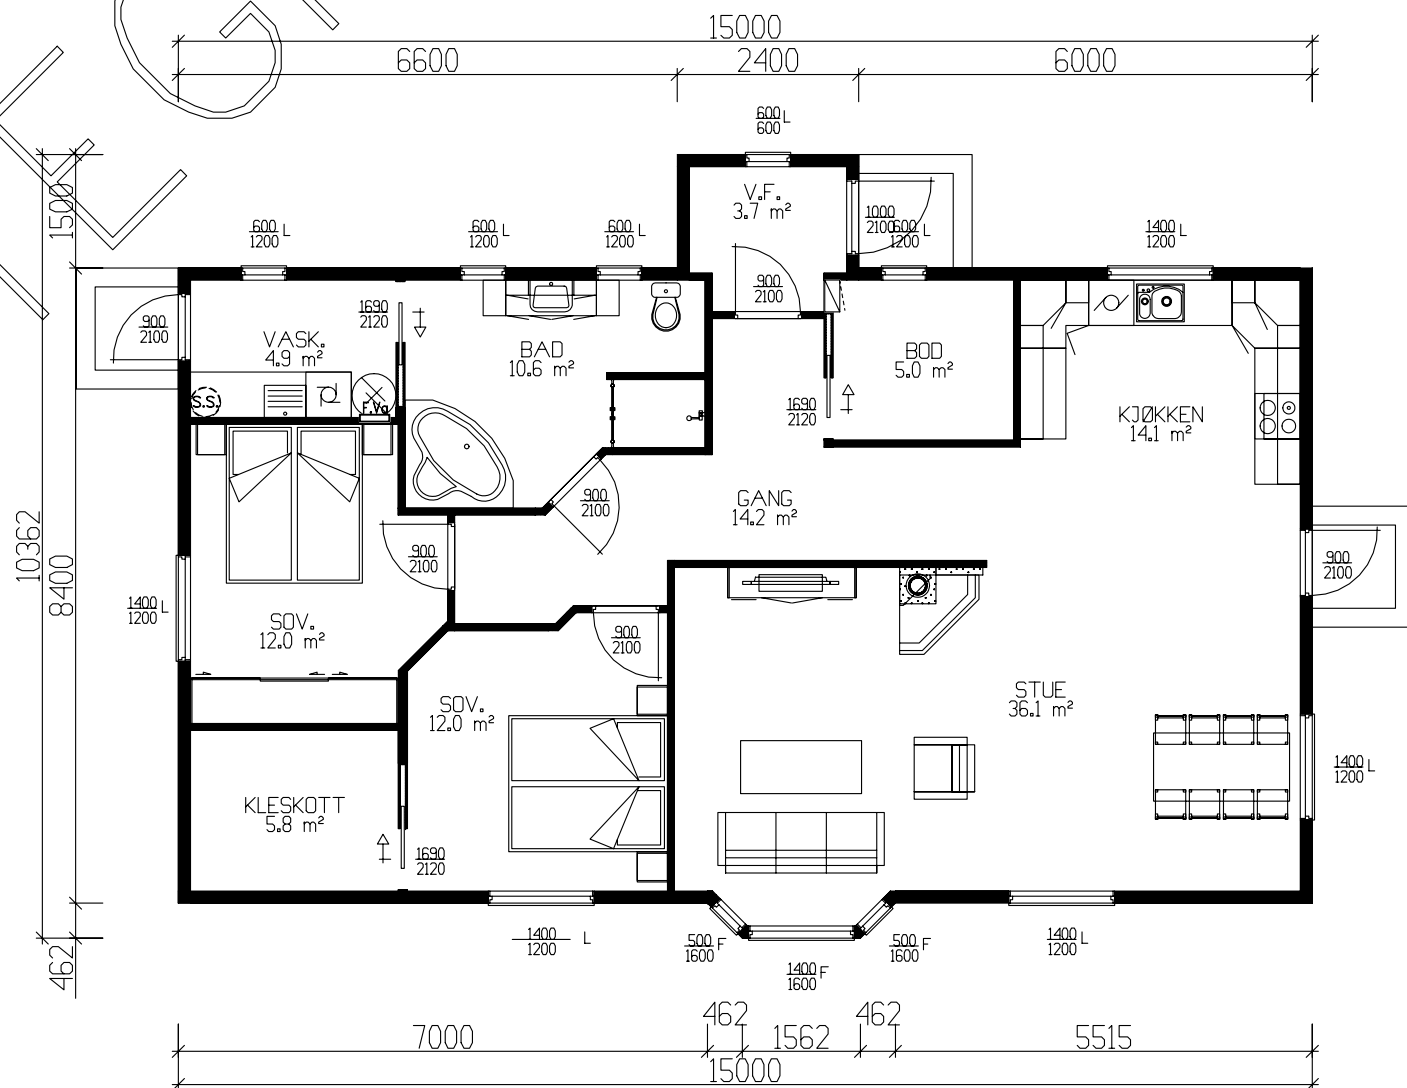

Sportsbod i garasje.

	BRA
Hovedplan	122.60
Sum 1 m²	122.60
GRUNNFLATE (M ²)	130,5
BEBYGD AREAL (M ²)	130,5


Tiltakshaver: Linda Dahl og Kenneth Hansen					 VestlandsHus
Leverandør: CS Byggpartner AS					
Type: SPESIAL		PLAN		DATE 17.02.07 tv	
Byggeplassens adresse:		ARKIV NR.		REV.1	
Kronestien 18, Høyjord, 3158 Andebu				REV.2	
				REV.3	
				SKALA 1 : 100	
G.nr. 73	Br.nr. 57	ER TEGNING KONTROLLERT I H.T. SJEKKLISTER ?		NEI	
				 DATA DESIGN SYSTEM	
VestlandsHusgruppens arkitektkontor – 6018 Alesund – Tlf. 70 17 89 00					Tegningsnr. 501
					Prosj.nr. 025t
TEGNINGEN MÅ HVERKEN HELT ELLER DELVIS KOPIERES ELLER BENYTTES VED TILTAK SOM VESTLANDSHUS IKKE MEDVIRKER I.					

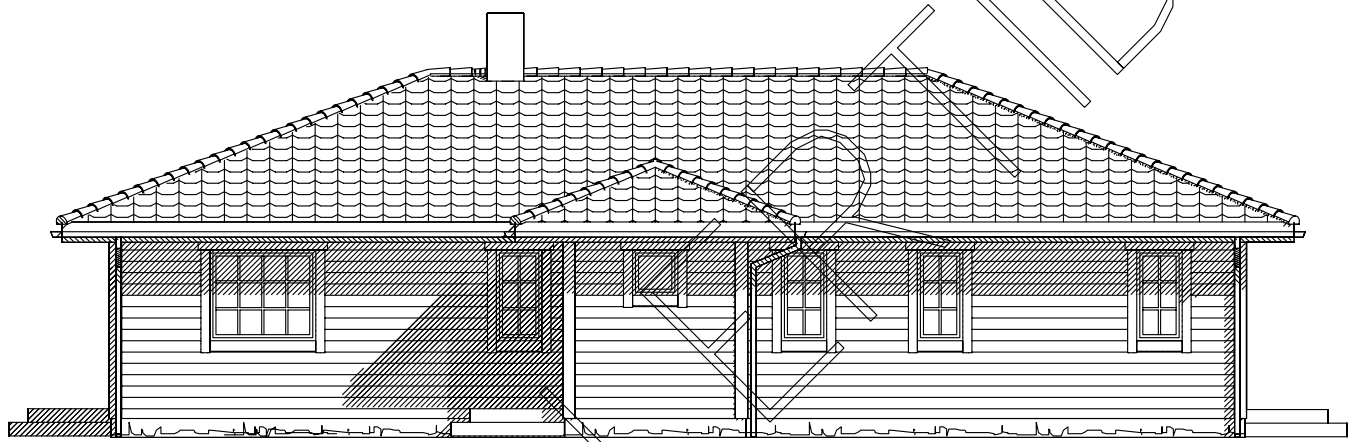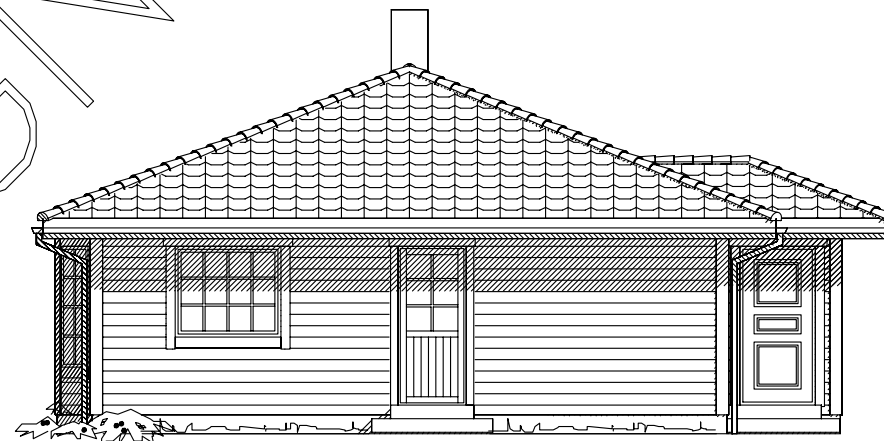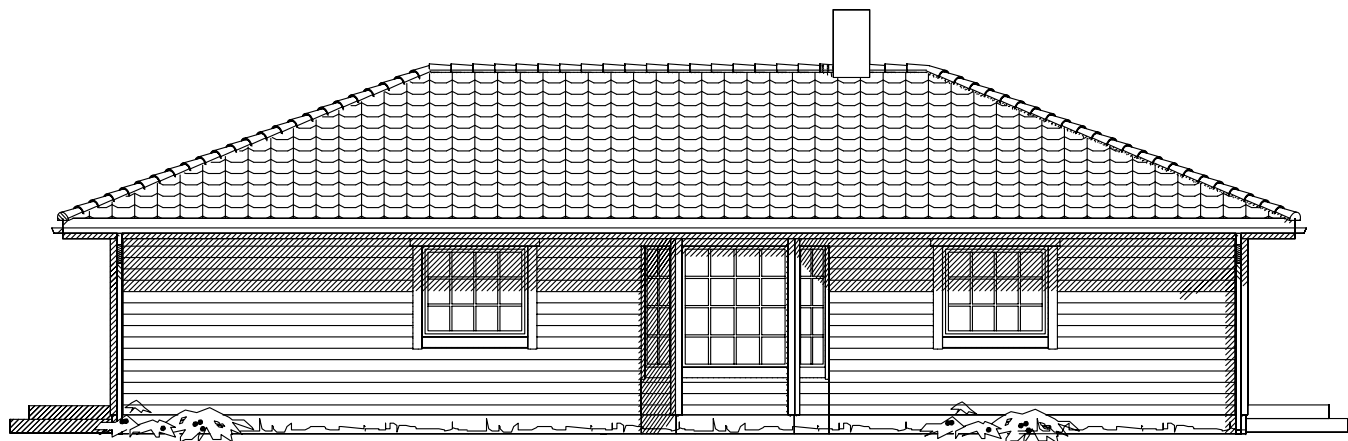

UTFORMING AV TILTAK BEKREFTES FOREVIST:

Nabo.nr.	G.nr.	Br.nr.	Dato	Sign.
Nabo.nr.	G.nr.	Br.nr.	Dato	Sign.
Nabo.nr.	G.nr.	Br.nr.	Dato	Sign.
Nabo.nr.	G.nr.	Br.nr.	Dato	Sign.

Ferdig planert terreng
Bak / under terreng
Eksisterende terreng

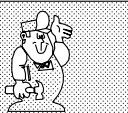Tiltakshaver: Linda Dahl og Kenneth Hansen				 VestlandHus
Leverandør: CS Byggpartner AS				
Type: SPESIAL		FASADER		
Byggeplassens adresse:		ARKIV NR.		
Kronestien 18, Høyjord, 3158 Andebu				
G.nr. 73	Br.nr. 57	ER TEGNING KONTROLLERT I H.T. SJEKKLISTER ?		
NEI		DATA DESIGN SYSTEM		
VestlandsHusgruppens arkitektkontor – 6018 Alesund – Tlf. 70 17 89 00				
TEGNINGEN MÅ HVERKEN HELT ELLER DELVIS KOPIERES ELLER BENYTTES VED TILTAK SOM VESTLANDSHUS IKKE MEDVIRKER I.				