

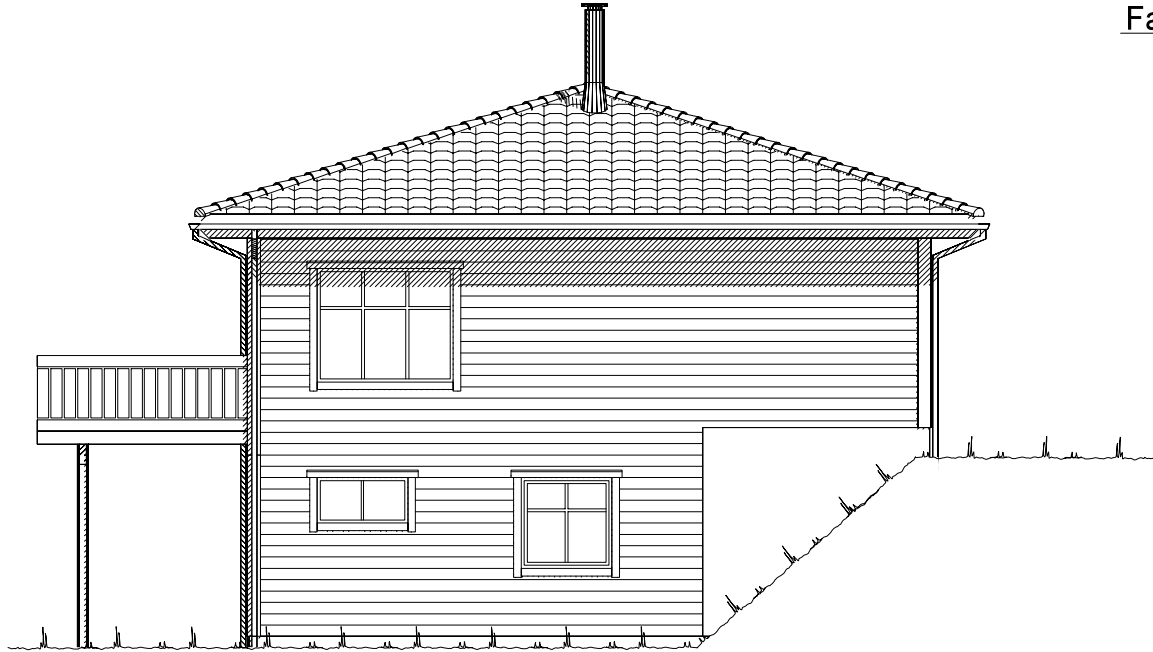


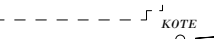

Fasade mot _____.

 


Fasade mot _____.


 Ferdig planert terreng
 Bak / under terreng
 Eksisterende terreng

UTFORMING AV TILTAK BEKREFTES FOREVIST:				
Nabo.nr.	G.nr.	Br.nr.	Dato	Sign.
Nabo.nr.	G.nr.	Br.nr.	Dato	Sign.
Nabo.nr.	G.nr.	Br.nr.	Dato	Sign.
Nabo.nr.	G.nr.	Br.nr.	Dato	Sign.


		Tiltakshaver: Nordvest Bygg og Interiør AS	
		Forhandler: Nordvest Bygg og Interiør AS	
Hustype: Spesial		Fasade 1-2	
Byggeplassens adresse: Vikemarka, 6065 Ulsteinvik		ARKIV NR.:	
G.nr. 8	Br.nr. 505	Er tegning klarert for bestilling, kontrakt og søkning ?	Ja
VESTLANDSHUSGRUPPENS ARKITEKTKONTOR - 6018 ÅLESUND - TLF. 70 17 89 00		TRYGGE HJEM	
TEGNINGEN MÅ HVERKEN HELT ELLER DELVIS KOPIERES ELLER BENYTTES VED TILTAK SOM VESTLANDSHUS IKKE MEDVIRKER I.		SKALA 1 : 100	
		Tegningsnr. 501	
		Prosj.nr. 061n	

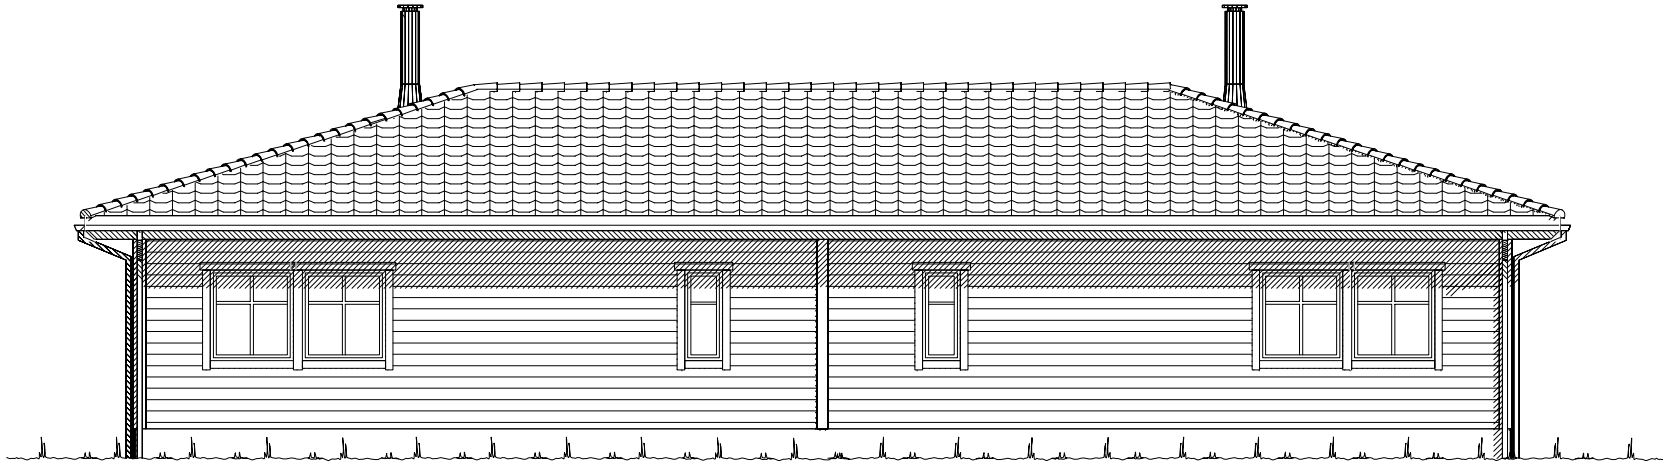

Fasade mot _____.

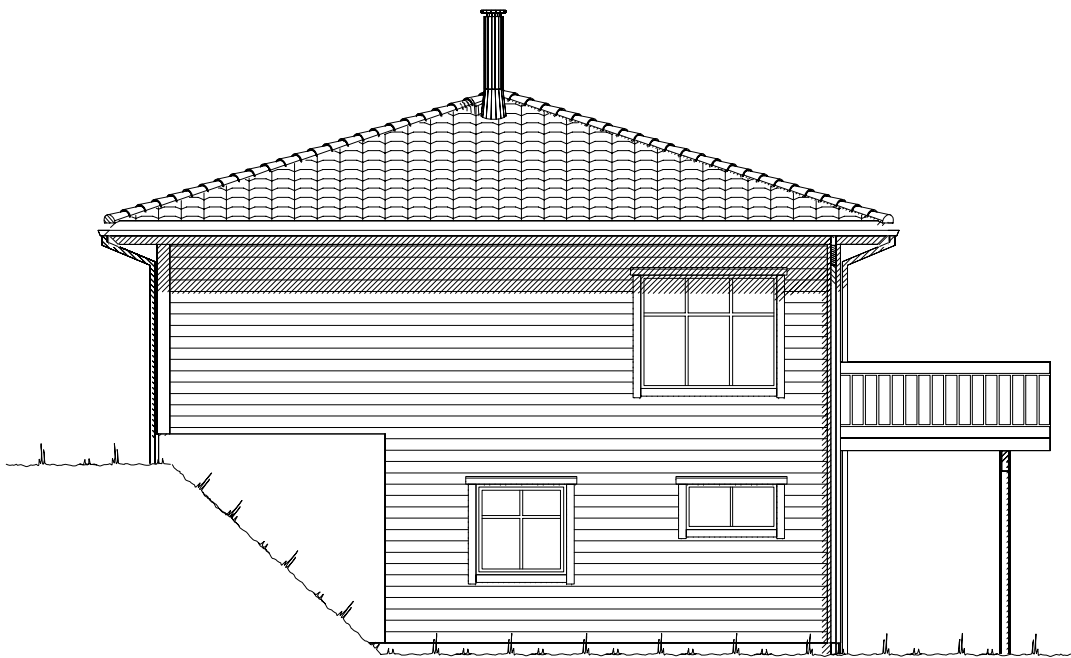

Fasade mot _____.

 
 Ferdig planert terreng
 Bak / under terreng
 Eksisterende terreng

UTFORMING AV TILTAK BEKREFTES FOREVIST:				
Nabo.nr.	G.nr.	Br.nr.	Dato	Sign.
Nabo.nr.	G.nr.	Br.nr.	Dato	Sign.
Nabo.nr.	G.nr.	Br.nr.	Dato	Sign.
Nabo.nr.	G.nr.	Br.nr.	Dato	Sign.


		Tiltakshaver: Nordvest Bygg og Interiør AS	
		Forhandler: Nordvest Bygg og Interiør AS	
Hustype: Spesial		Fasade 3-4	
Byggeplassens adresse: Vikemarka, 6065 Ulsteinvik		ARKIV NR.:	
G.nr. 8	Br.nr. 505	Er tegning klarert for bestilling, kontrakt og søkning ?	Ja
VESTLANDSHUSGRUPPENS ARKITEKTKONTOR - 6018 ÅLESUND - TLF. 70 17 89 00			
TEGNINGEN MÅ HVERKEN HELT ELLER DELVIS KOPIERES ELLER BENYTTES VED TILTAK SOM VESTLANDSHUS IKKE MEDVIRKER I.			

DATO 24.03.14 tn	TRYGGE HJEM
REV.1	
REV.2	SKALA 1 : 100
REV.3	Tegningsnr. 502
	Prosj.nr. 061n

 DATA DESIGN SYSTEM

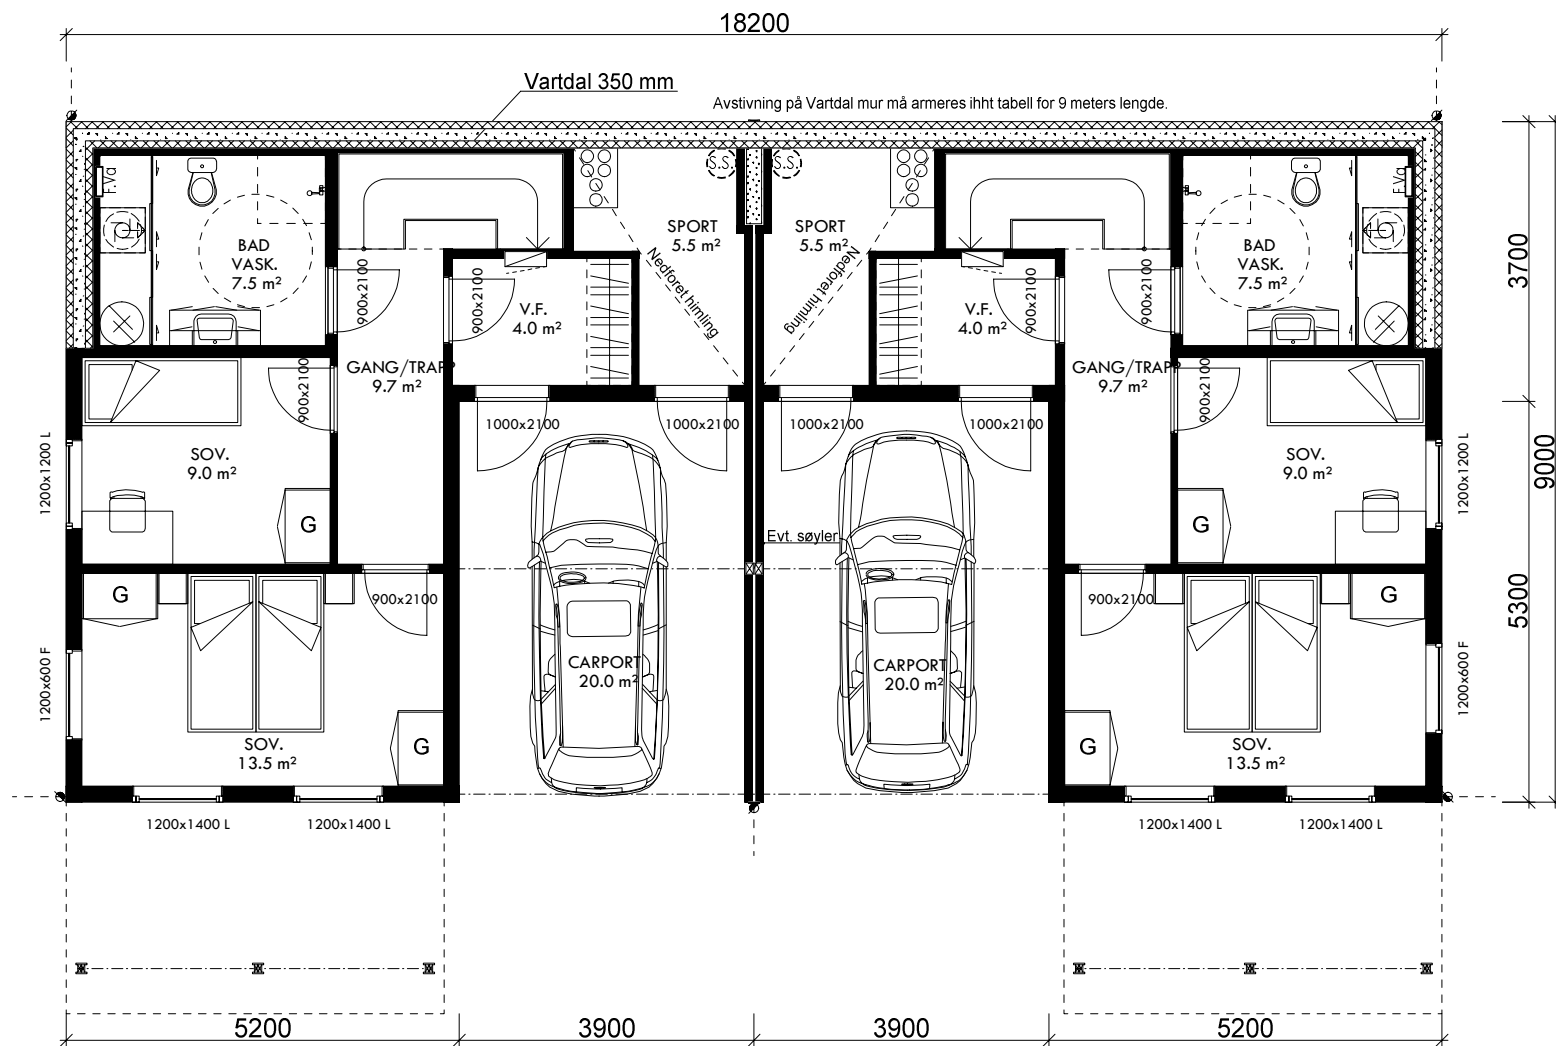

ETASJEPLAN 1: 2xLEILIGHET 51,6 m² + 2xCARPORT 20,0 m² BRA

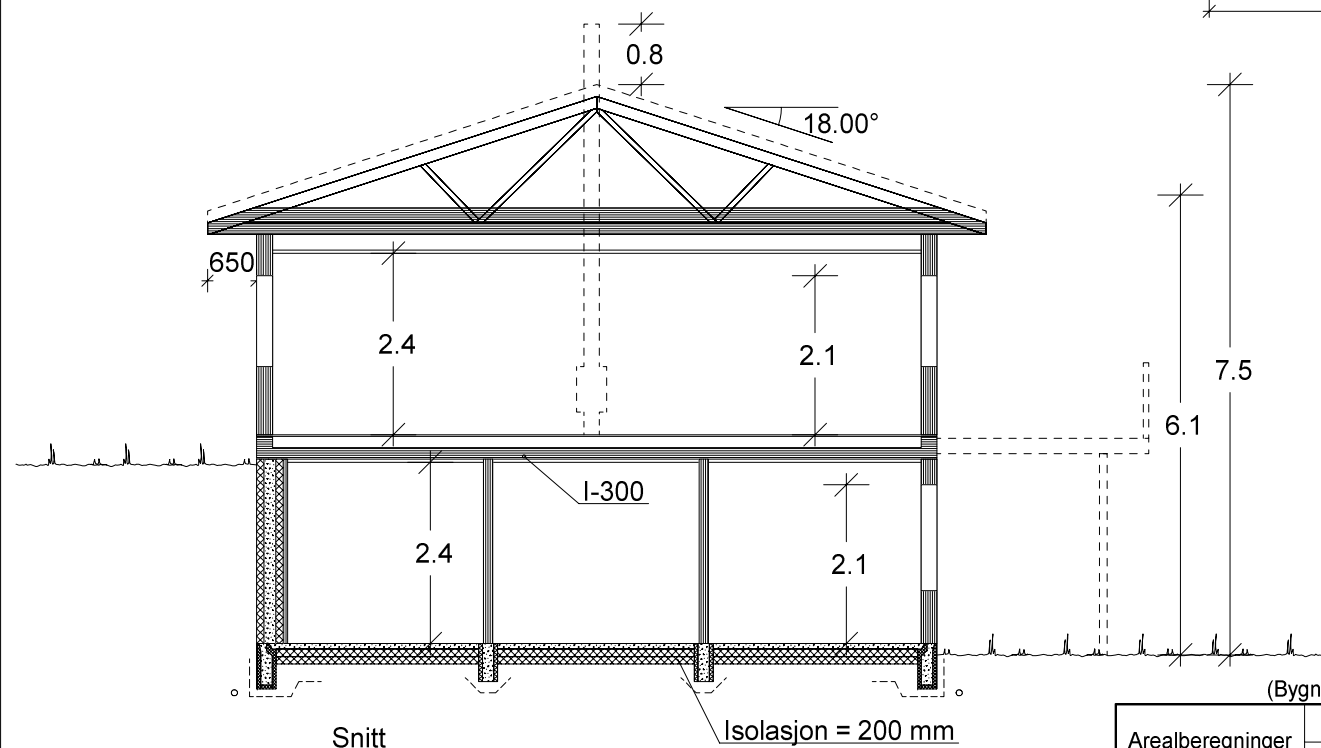

Bygning i:
Risikoklasse 4
Brannklasse 1

Kanaler fra ventilasjonsanlegg, vil i noen tilfeller medføre ekstra veggtykkelser eller "kassing", som får mindre konsekvenser for romløsninger. Dette kan eventuelt justeres noe før igangsetting av bygget.


NB! Ved innhenting av pristilbud av ytterdører og vindu, må forutsetningen i varmetapsberegningen legges til grunn. Her blir det forutsatt en maksimal, gjennomsnittlig U-verdi til ytterdører og vindu for bygget. Høy prosentandel over 20% vindu og dører, har konsekvenser for byggets isolering.

% vindu- og dørareal er beregnet til: 18%
Gjennomsnittlig U-verdi er her: 1,2

(Bygningens totale bruksareal på tomt)				
Arealberegninger i hht. NS 3940	Bruksareal BRA i m ²		P-ROM	
	Pr etasje	Åpent overbygg areal og carport	Sum BRA	Primære rom
1. etg. plan	104.2	59.4	163.6	91.8
2. etg. plan	152.6	0.0	152.6	143.4
SUM :	256.8	59.4	316.2	235.2
BYA :	191.8	0.0	191.8	
Grunnflate/fotavtrykk :	123.7			

VESTLANDS HUS		Tiltakshaver: Nordvest Bygg og Interiør AS	
Hustype: Spesial		Plan/ snitt	
Byggeplassens adresse: Vikemarka, 6065 Ulsteinvik		ARKIV NR.:	
G.nr. 8	Br.nr. 505	Er tegning klarert for bestilling, kontrakt og søkning ?	Ja
VESTLANDSHUSGRUPPENS ARKITEKTKONTOR - 6018 ÅLESUND - TLF. 70 17 89 00			
TEGNINGEN MÅ HVERKEN HELT ELLER DELVIS KOPIERES ELLER BENYTTES VED TILTAK SOM VESTLANDSHUS IKKE MEDVIRKER I.			

DATO 24.03.14 tn	TRYGGE HJEM
REV.1	SKALA 1 : 100
REV.2	Tegningsnr. 503
REV.3	Prosj.nr. 061n

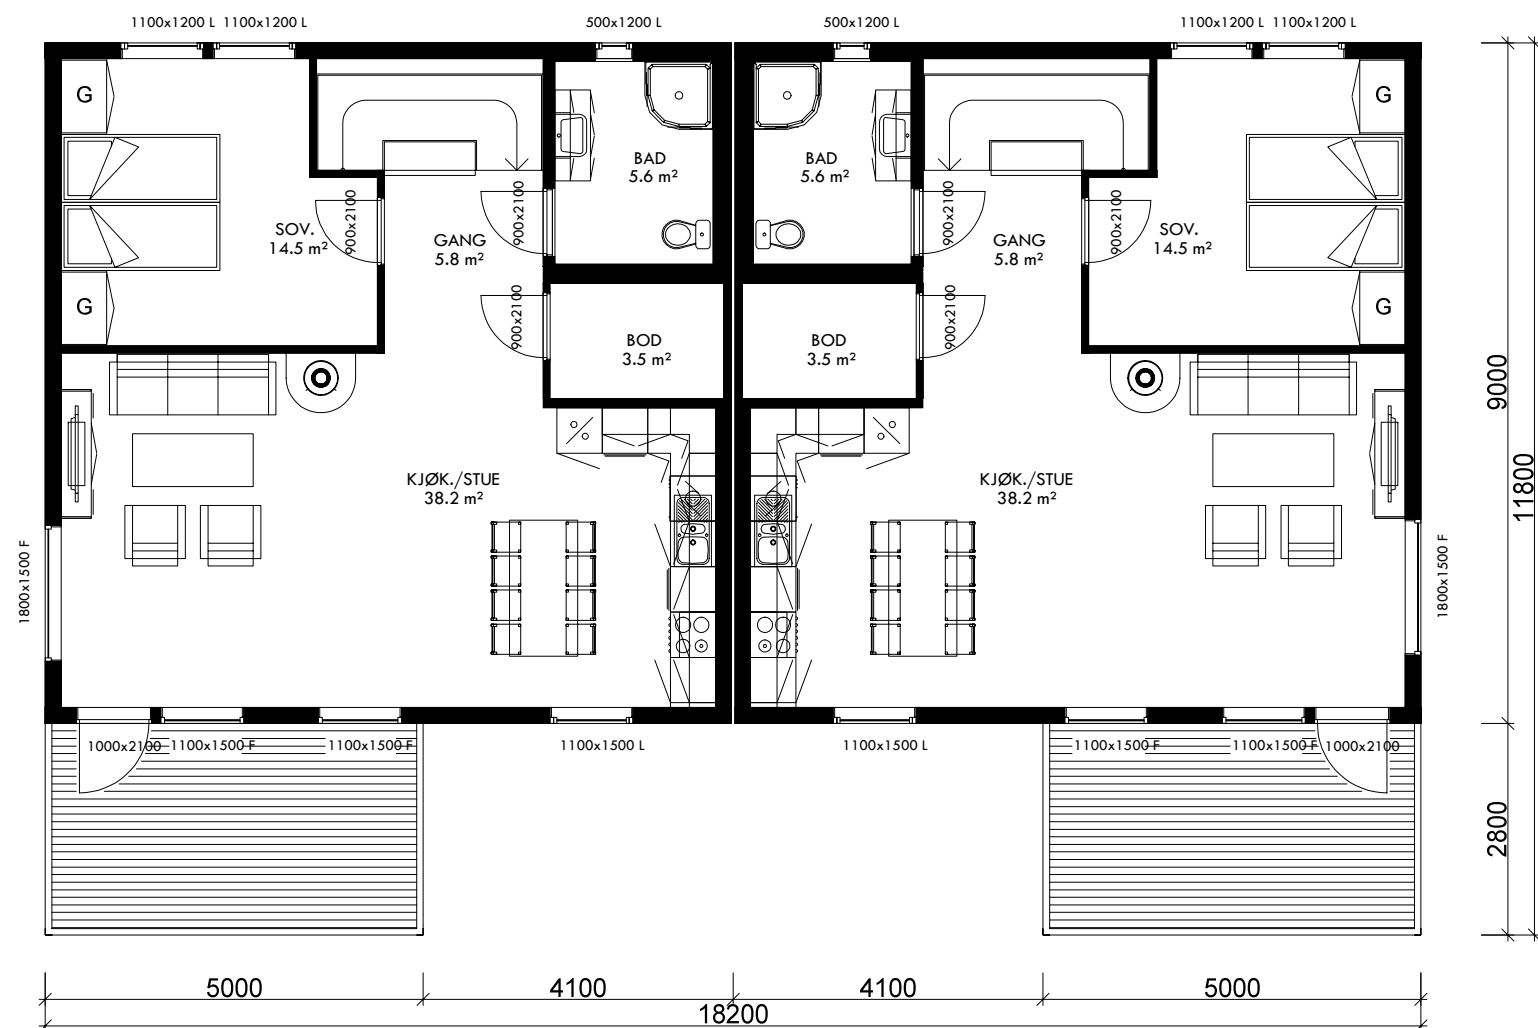

HOVEDETASJE: 2xLEILIGHET 74,3 m² BRA

 VESTLANDS HUS		Tiltakshaver: Nordvest Bygg og Interiør AS	
		Forhandler: Nordvest Bygg og Interiør AS	
Hustype: Spesial		Plan	
Byggeplassens adresse:		ARKIV NR.:	DATO 24.03.14 tn
Vikemarka, 6065 Ulsteinvik			TRYGGE HJEM
			SKALA 1 : 100
G.nr. 8	Br.nr. 505	Er tegning klarert for bestilling, kontrakt og søkning ?	Tegningsnr. 504
		Ja	Prosj.nr. 061n
		 DATA DESIGN SYSTEM	
VESTLANDSHUSGRUPPENS ARKITEKTKONTOR - 6018 ÅLESUND - TLF. 70 17 89 00			
TEGNINGEN MÅ HVERKEN HELT ELLER DELVIS KOPIERES ELLER BENYTTES VED TILTAK SOM VESTLANDSHUS IKKE MEDVIRKER I.			