


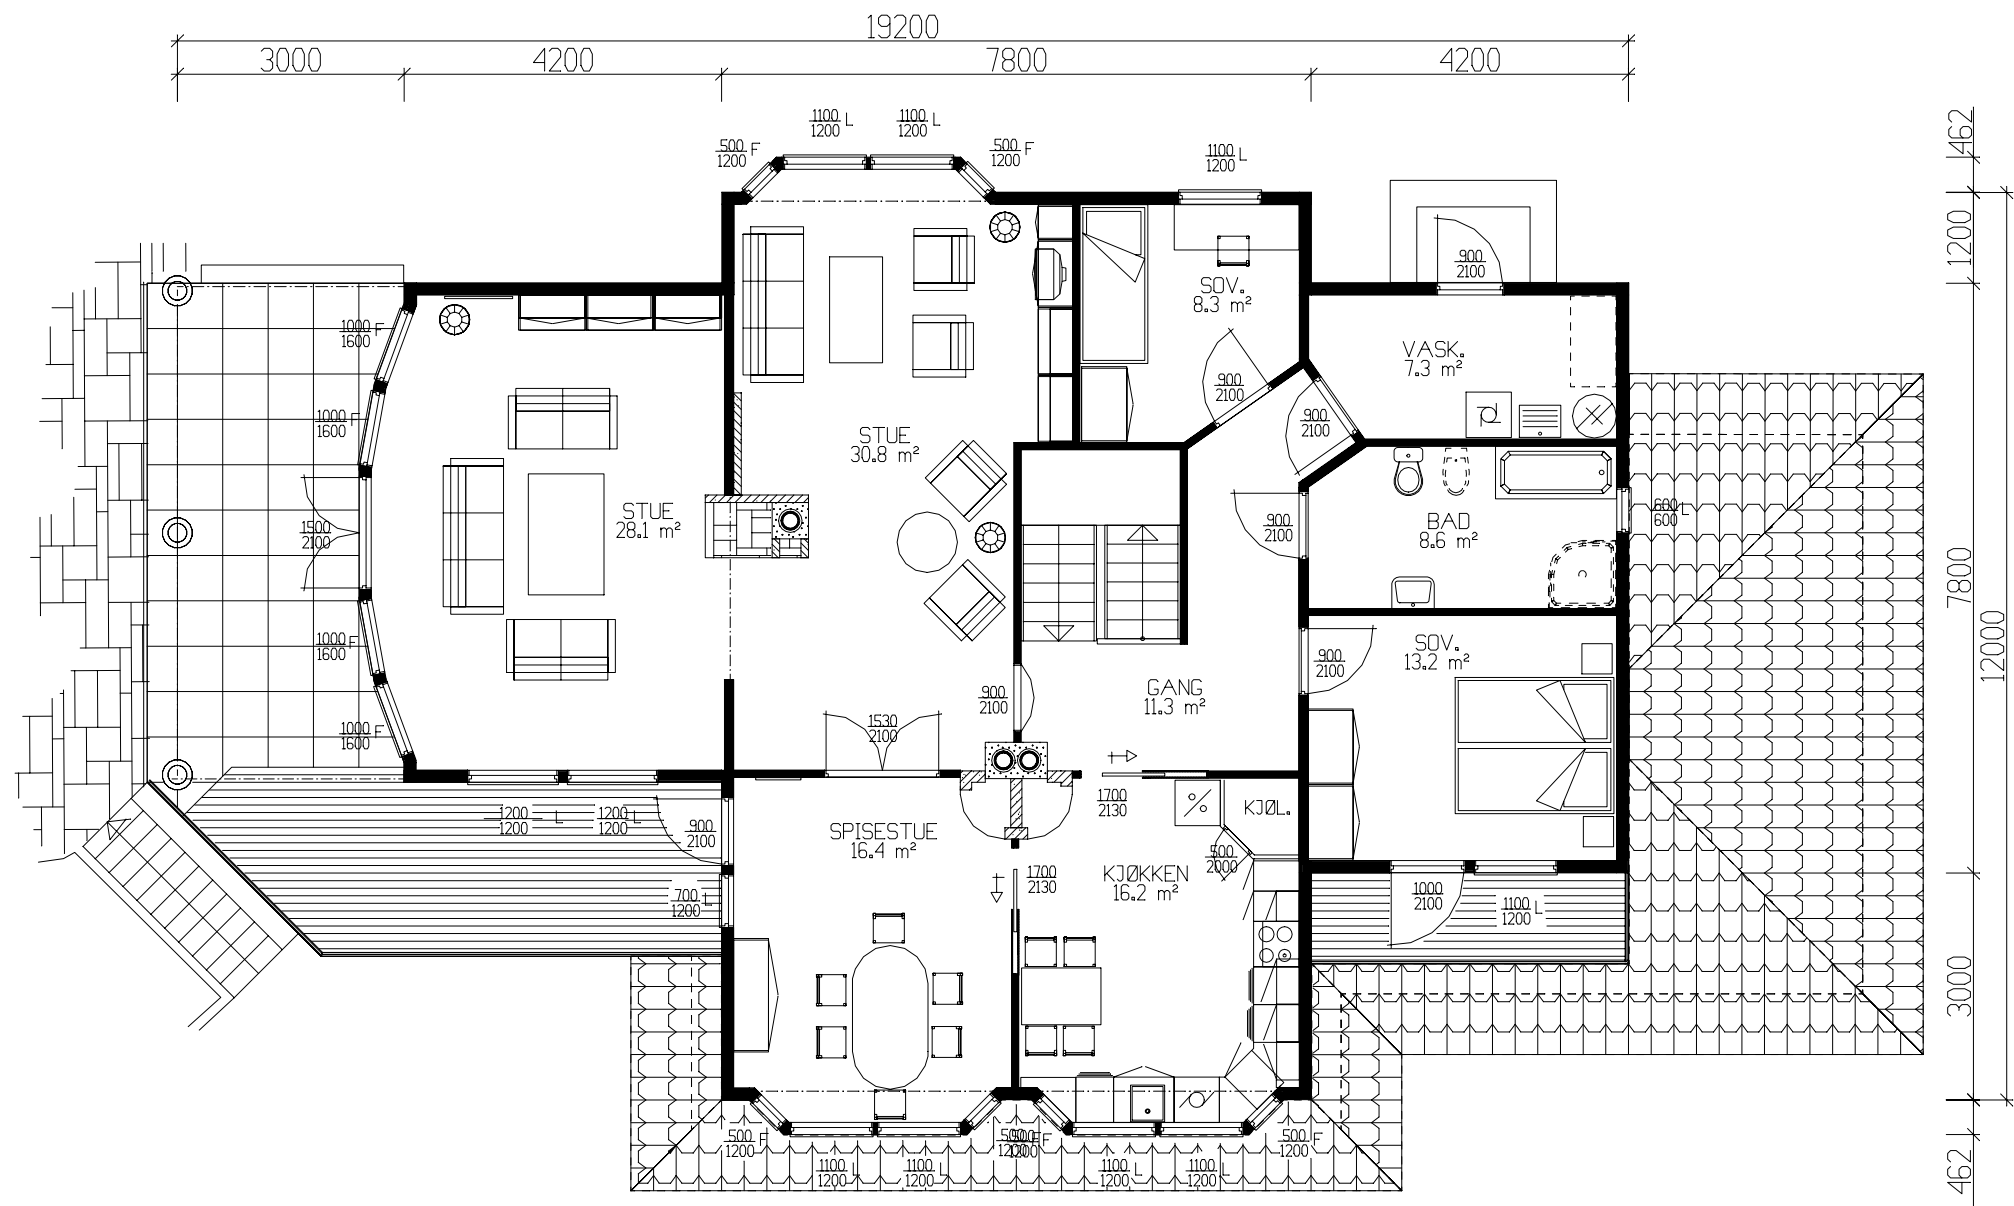

HOVEDPLAN 151.2 m² BRA

	BRA
Und.etg.plan	152.80
Hovedplan	151.20
Sum 1 m²	304.00

GRUNNFLATE	(M ²)	173,9
BEBYGD AREAL	(M ²)	210,8

Tiltakshaver:				 VestlandsHus TEGNINGS NR. 501 PROSJ.NR. 844W	
Leverandør:					
HUSTYPE: 199+		PLAN 1			DATO 11.07.02 1v
Byggeplassens adresse:					REV.1
					REV.2
G.nr.		Br.nr.			REV.3
					SKALA 1 : 100
ER TEGNING KONTROLLERT I H.T. SJEKKLISTER ?					 DATA DESIGN SYSTEM
VestlandsHusgruppens arkitektkontor – 6018 Alesund – Tlf. 70 17 89 00					
TEGNINGEN MA HVERKEN HELT ELLER DELVIS KOPIERES ELLER BENYTTES VED TILTAK SOM VESTLANDSHUS IKKE MEDVIRKER I.					