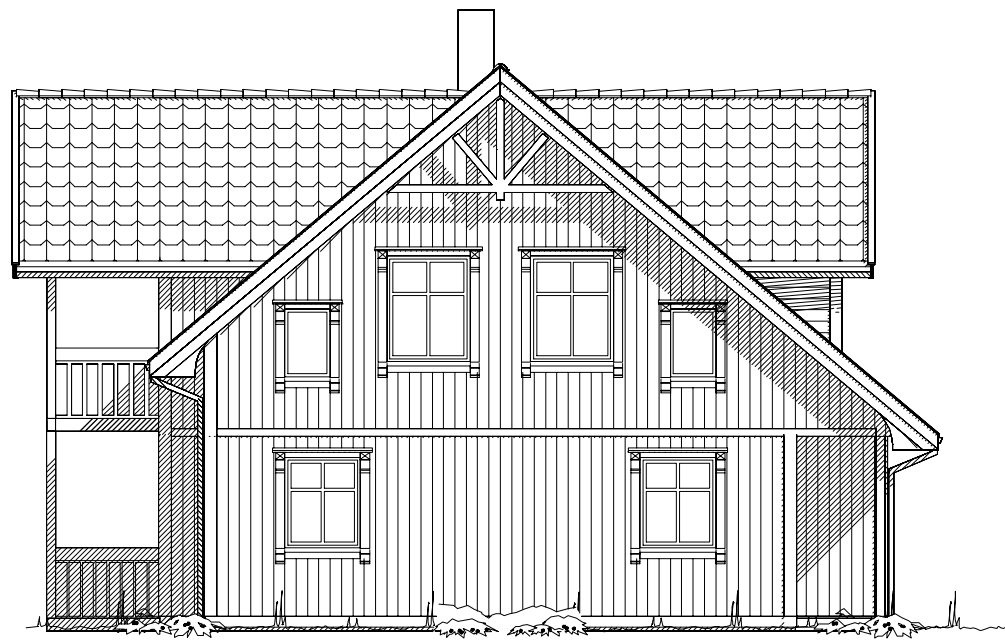




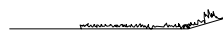
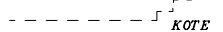
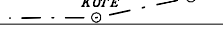
Fasade mot



Fasade mot

UTFORMING AV TILTAK BEKREFTES FOREVIST:

Nabo.nr.	G.nr.	Br.nr.	Dato	Sign.
Nabo.nr.	G.nr.	Br.nr.	Dato	Sign.
Nabo.nr.	G.nr.	Br.nr.	Dato	Sign.
Nabo.nr.	G.nr.	Br.nr.	Dato	Sign.

 Ferdig planert terreng
 Bak / under terreng
 Eksisterende terreng

Tiltakshaver: Maren Beate og Øystein Haugen				 VestlandsHus	
Leverandør: Norvest Bygg AS					
Hustype: Saudehornet		Fasade 1 - 2		DATO 27.05.09	
Byggeplassens adresse: Skodje kommune.		ARKIV NR.		REV.1 04.11.09 per	
				REV.2 13.11.09 per	
				REV.3	
G.nr. Br.nr.		ER TEGNING KONTROLLERT I H.T. SJEKKLISTER ?		SKALA 1 : 100	
		JA		DATA DESIGN SYSTEM	
VestlandsHusgruppens arkitektkontor - 6018 Alesund - Tlf. 70 17 89 00					
TEGNINGEN MÅ HVERKEN HELT ELLER DELVIS KOPIERES ELLER BENYTTES VED TILTAK SOM VESTLANDSHUS IKKE MEDVIRKER I.					

Tegningsnr.	501
Prosj.nr.	281p



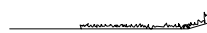
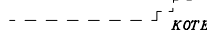
 
Fasade mot



Fasade mot

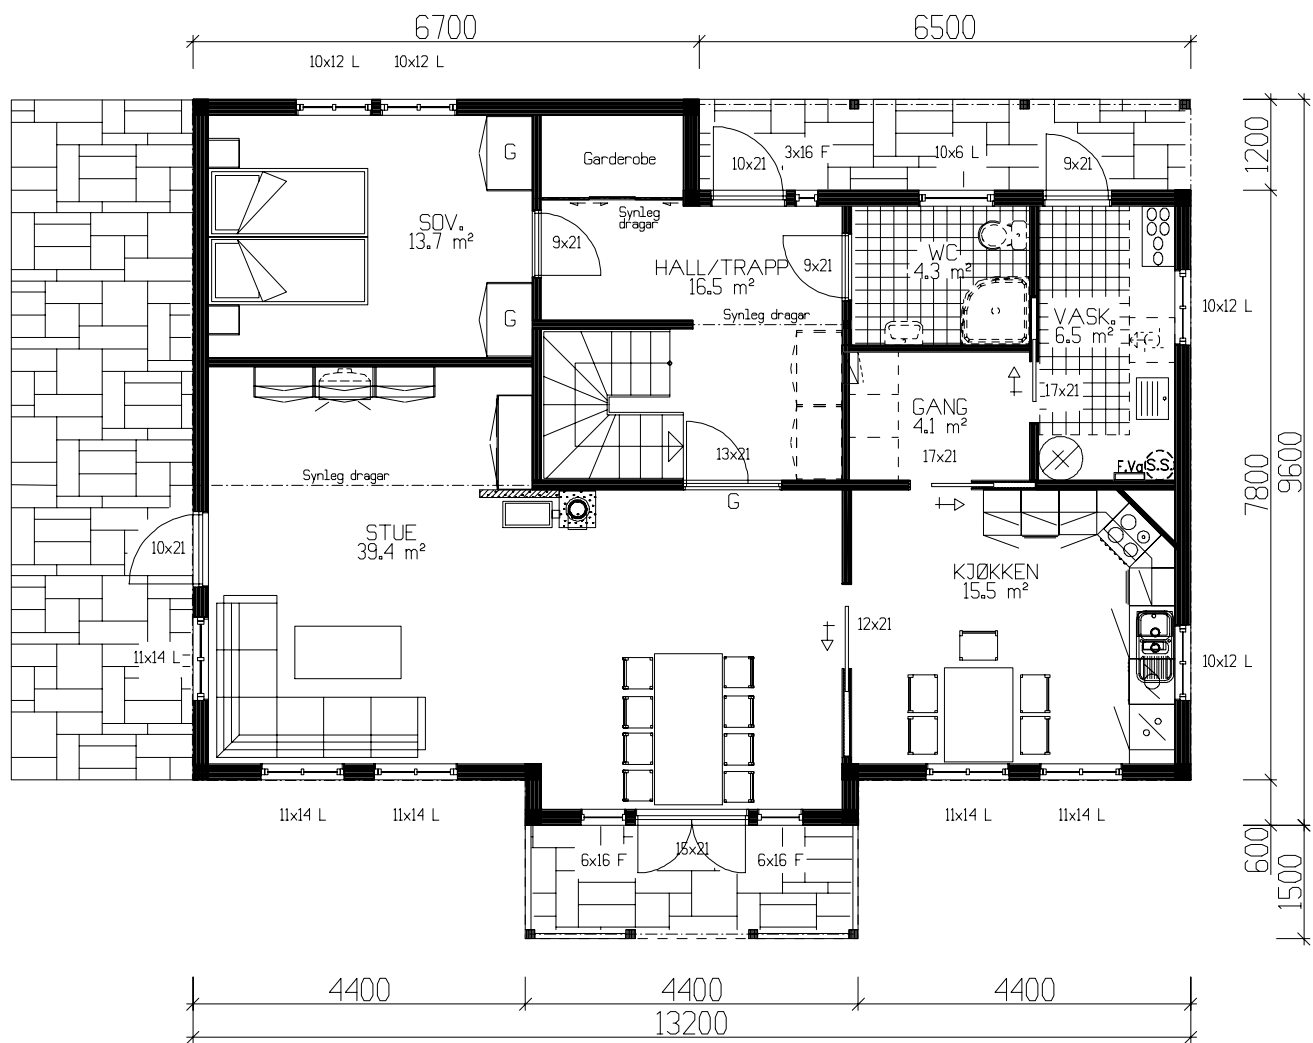
UTFORMING AV TILTAK BEKREFTES FOREVIST:

Nabo.nr.	G.nr.	Br.nr.	Dato	Sign.
Nabo.nr.	G.nr.	Br.nr.	Dato	Sign.
Nabo.nr.	G.nr.	Br.nr.	Dato	Sign.
Nabo.nr.	G.nr.	Br.nr.	Dato	Sign.

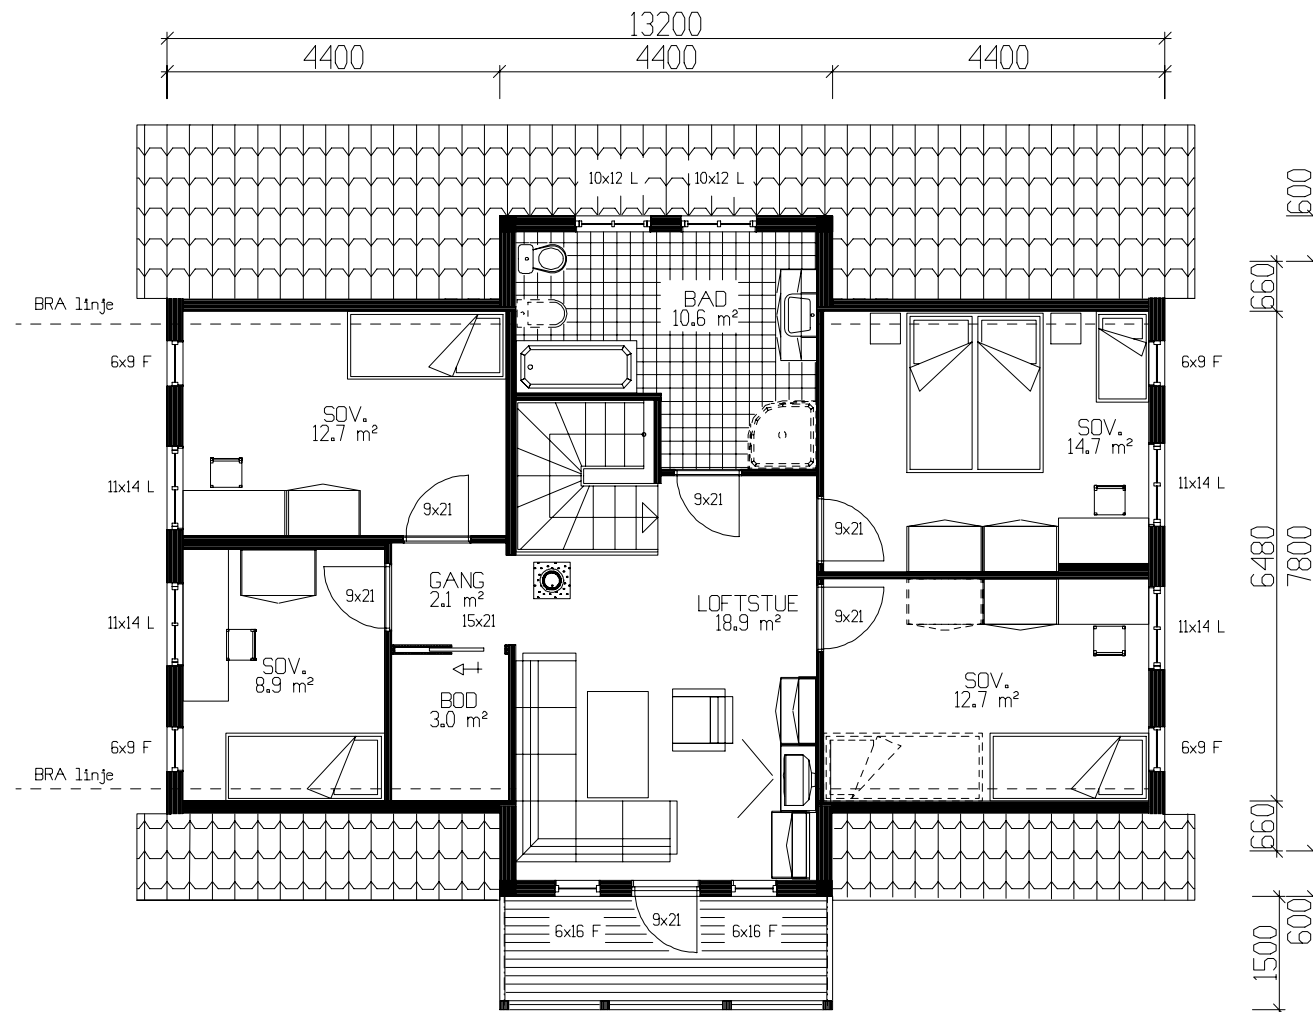
 Ferdig planert terreng
 Bak / under terreng
 Eksisterende terreng

Tiltakshaver: Maren Beate og Øystein Haugen				 VestlandsHus	
Leverandør: Norvest Bygg AS					
Hustype: Saudehornet		Fasade 3 - 4		DATO 27.05.09	
Byggeplassens adresse: Skodje kommune.		ARKIV NR.		REV.1 04.11.09 per	
				REV.2 13.11.09 per	
				REV.3	
G.nr. Br.nr.		ER TEGNING KONTROLLERT I H.T. SJEKKLISTER ?		SKALA 1 : 100	
		JA		DATA DESIGN SYSTEM	
VestlandsHusgruppens arkitektkontor – 6018 Alesund – Tlf. 70 17 89 00					
TEGNINGEN MÅ HVERKEN HELT ELLER DELVIS KOPIERES ELLER BENYTTES VED TILTAK SOM VESTLANDSHUS IKKE MEDVIRKER I.					

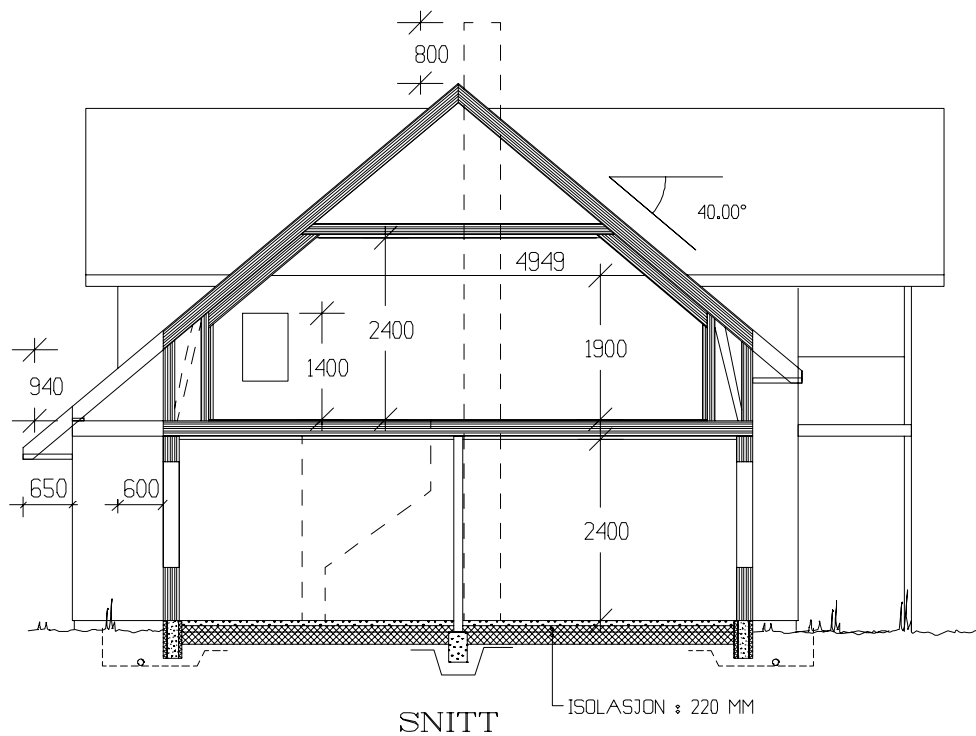
Tegningsnr.	502
Prosj.nr.	281p



HOVEDPLAN 104,2m² BRA



ETASJEPLAN LOFT 88,3m² BRA



Arealberegninger 1 hht. NS 3940	Bruksareal BRA 1 m	
	Pr etasje	Sum BRA
H. etg. plan	104,2	104,2
1. etg. plan	88,3	88,3
SUM :	192,5	192,5
BYA :	128,0	128,0
Grunnflate/ fotavtrykk :	113,6	

Tiltakshaver: Maren Beate og Øystein Haugen			
Leverandør: Norvest Bygg AS			
Hustype: Saudehornet		Plan - Snitt	
Byggeplassens adresse:		ARKIV NR.	
Skodje kommune.			
G.nr.	Br.nr.	ER TEGNING KONTROLLERT I H.T. SJEKKLISTER ?	JA
VestlandsHusgruppens arkitektkontor - 6018 Alesund - Tlf. 70 17 89 00			
TEGNINGEN MA HVERKEN HELT ELLER DELVIS KOPIERES ELLER BENYTTES VED TILTAK SOM VESTLANDSHUS IKKE MEDVIRKER I.			

DATO	27.05.09
REV.1	04.11.09 per
REV.2	13.11.09 per
REV.3	
SKALA	1 : 100
DATA DESIGN SYSTEM	

TRYGGE HJEM	
Tegningsnr.	503
Prosj.nr.	281p

NB! Ved innhenting av pristilbud av ytterdører og vindu, må forutsetningen i varmetapsberegning legges til grunn. Her blir det forutsatt en maksimal, gjennomsnittlig U-verdi til ytterdører og vindu for bygget.

Gjennomsnittlig U-verdi er her: 1,2

