




UTFORMING AV TILTAK BEKREFTES FOREVIST:


Ferdig planert terreng

Bak / under terreng

Eksisterende terreng

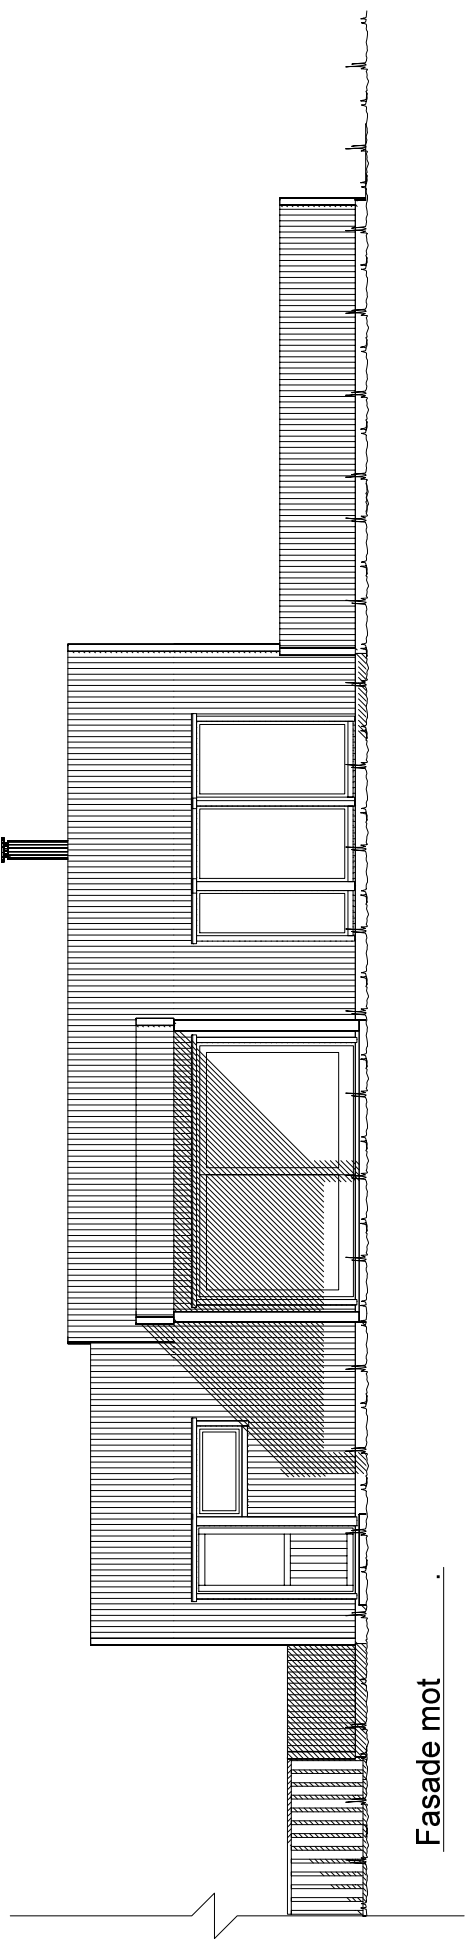

Fasade mot

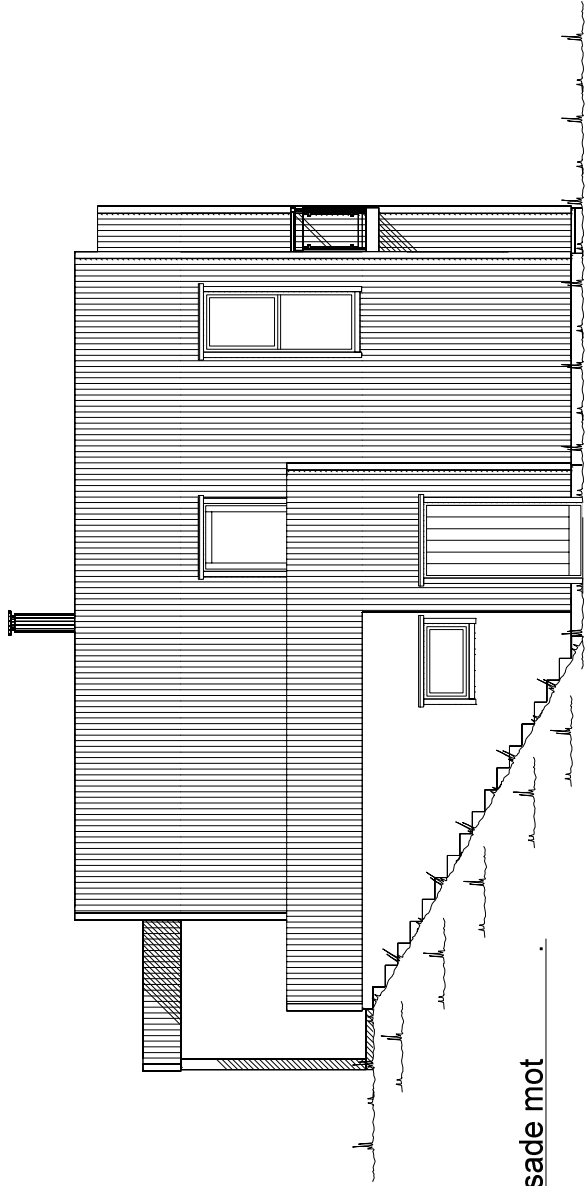


Fasade mot

		Tiltakshaver: Line og Eirik Fjeldstad	
VESTLANDS HUS		Forhandler: VestlandsHus Mjelde AS	
Hustype:	Spesial	Fasade 3 og 4	DATO 26.08.14 vhh REV.1 REV.2 REV.3
Byggeplassens adresse: Vassteigen		ARKIV NR.:	TRYGGE HJEM
G.nr.	Br.nr.	Er tegning klart for bestilling, kontrakt og søkning ?	SKALA 1 : 100 Tegningsnr. Prosj.nr.
28	272	Nei	502 543v
VESTLANDSHUSGRUPPENS ARKITEKTONTOR - 6018 ÅLESUND - TLF. 70 17 89 00			
TEGNINGEN MÅ HVERKEN HELT ELLER DELVIS KOPIERES ELLER BENYTTES VED TILTAK SOM VESTLANDSHUS IKKE MEDVIRKER I.			

UTFORMING AV TILTAK BEKREFTES FOREVIST:

<i>Nabo.nr.</i>	G.nr.	Br.nr.	Dato	Sign.
<i>Nabo.nr.</i>	G.nr.	Br.nr.	Dato	Sign.
<i>Nabo.nr.</i>	G.nr.	Br.nr.	Dato	Sign.
<i>Nabo.nr.</i>	G.nr.	Br.nr.	Dato	Sign.

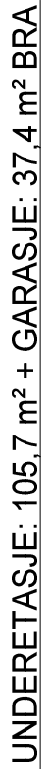


Kanaler fra ventilasjonsanlegg, vil i noen tilfeller medføre ekstra veggtykkelser eller "kassing", som får mindre konsekvenser for romløsninger. Dette kan eventuelt justeres noe før igangsetting av bygget.

NB! Ved innhenting av pristilbud av ytterdører og vindu, må forutsetningen i varmetapsberegningen legges til grunn. Her blir det forutsatt en maksimal, gjennomsnittlig U-verdi til ytterdører og vindu for bygget.


% vindu- og dørræal er beregnet til: -xx%
Gjennomsnittlig U-verdi er her:

(Bygningens totale bruksareal på tomt)				
Arealberegninger i iht. NS 3940	Bruksareal BRA i m ²			P-ROM Primære rom
	Pr etasje	Utvendig bod/garasje	Åpent over- bygg areal og carport	
U. etg. plan	105.7	37.4	5.0	91.6
H. etg. plan	103.7	0.0	11.9	103.7
SUM:	209.4	37.4	16.9	195.3
BYA:	177.9	0.0	0.0	
Grunnflate/ totaltvakk:	163.1			

For å tilfredstille energiforeskriftene må huset leveres med varmepumpe eller lignende ikke-fossil varmekilde.

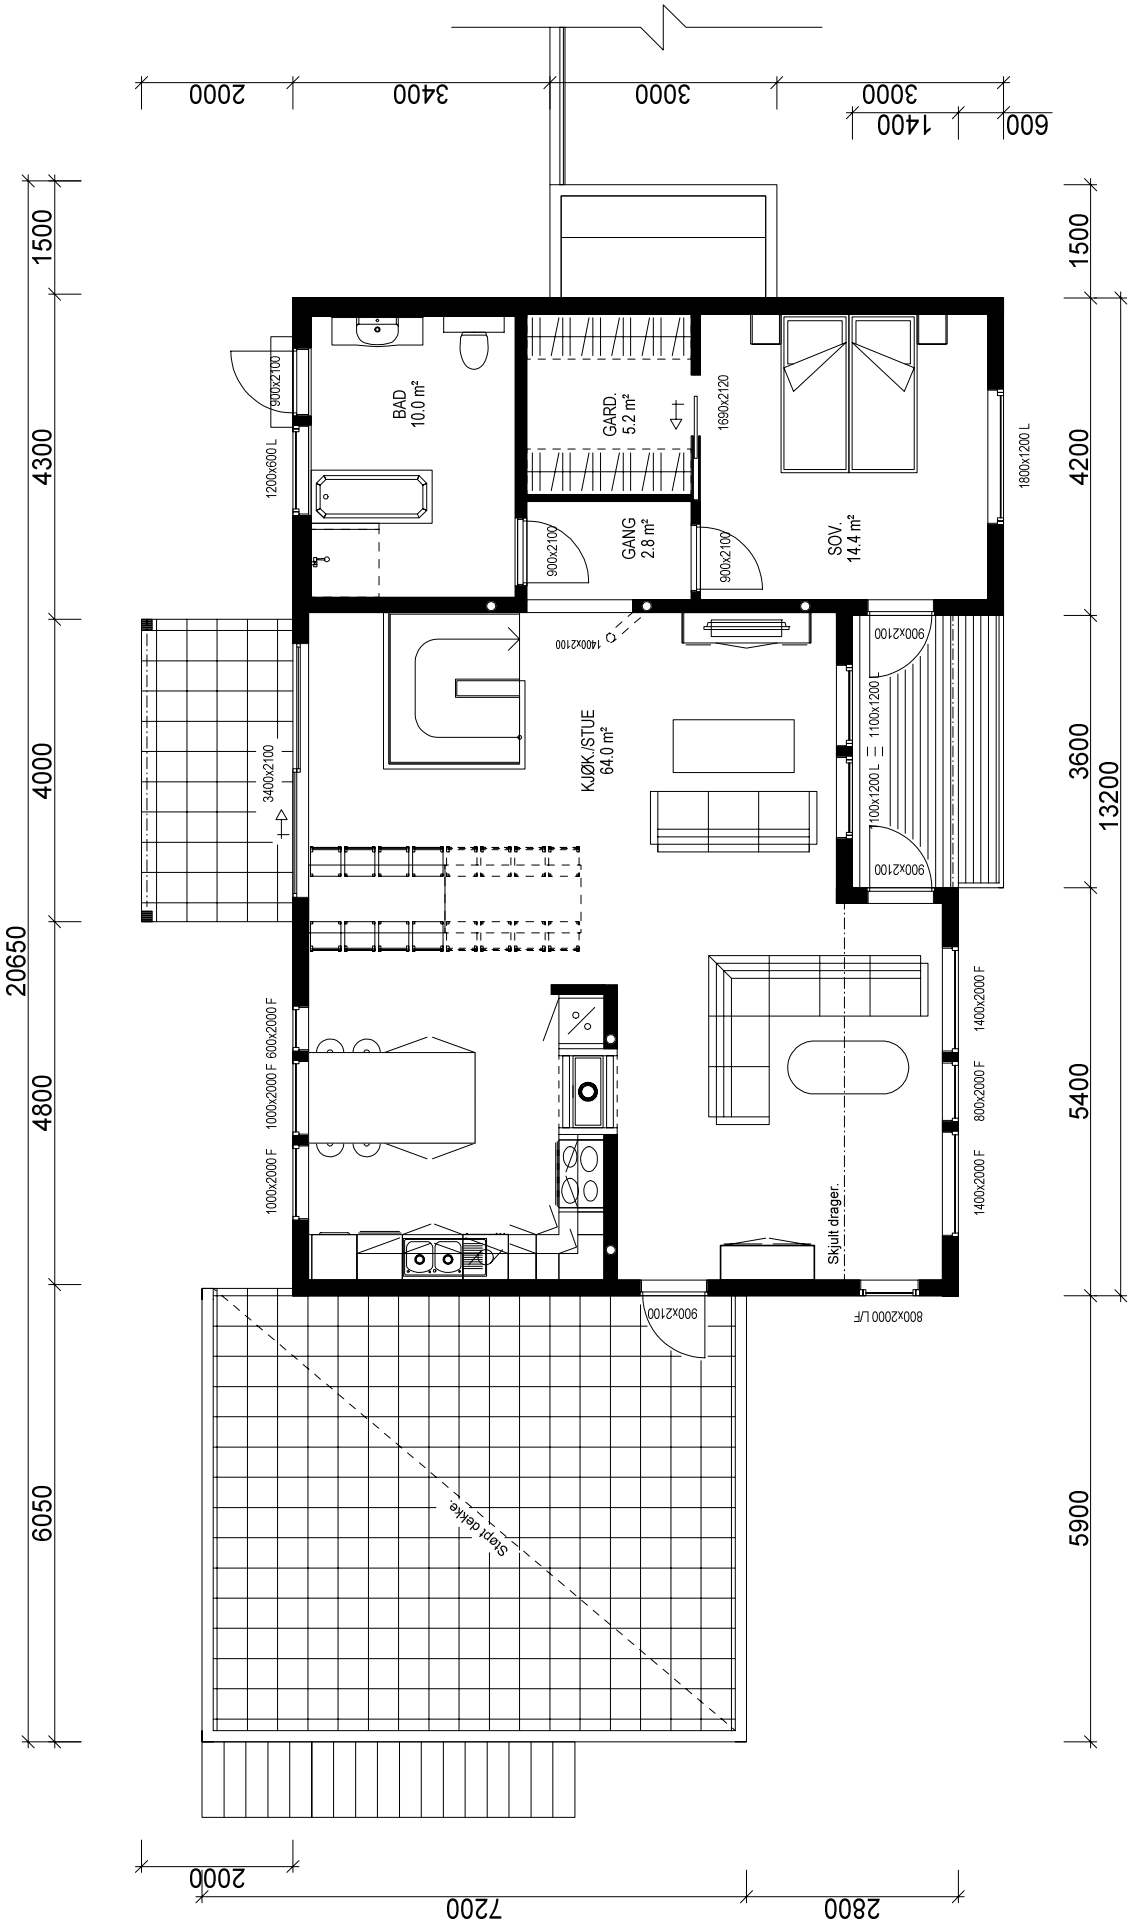

HOVEDETASJE: 103,7 m² BRA

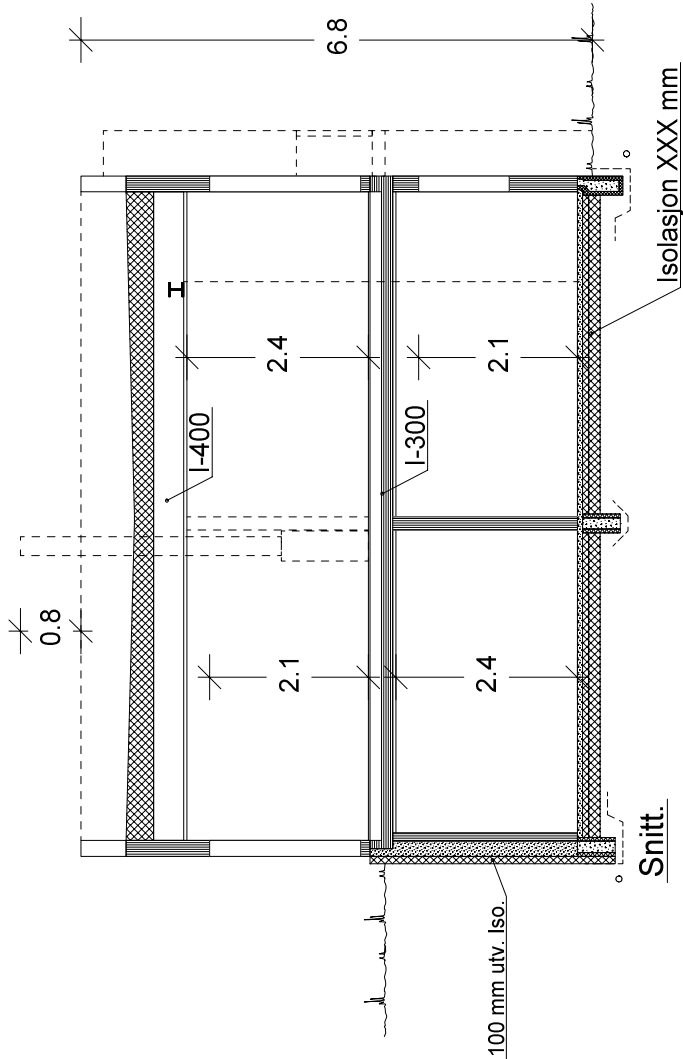

Tiltakshaver: Line og Eirik Fjeldstad		TRYGGE HJEM	
VESTLANDS HUS		SKALA 1 : 100	
Forhandler: VestlandsHus Mjelde AS		Tegningsnr. 504	
Hustype: Special		Proj. nr. 543v	
Byggeplassens adresse: Vassteigen		DATO 26.08.14 vhh	
G.nr. 28		REV.1	
Br.nr. 272		REV.2	
Er tegning klart for bestilling, kontrakt og søkning ?		REV.3	
Nei		DATA DESIGN SYSTEM	
VESTLANDSHUSGRUPPENS ARKITEKTKONTOR - 6018 ÅLESUND - TLF. 70 17 89 00		TEGNINGEN MÅ HVERKEN HELT ELLER DELVIS KOPIERES ELLER BENYTTES VED TILTAK SOM VESTLANDSHUS IKKE MEDVIRKER I.	