


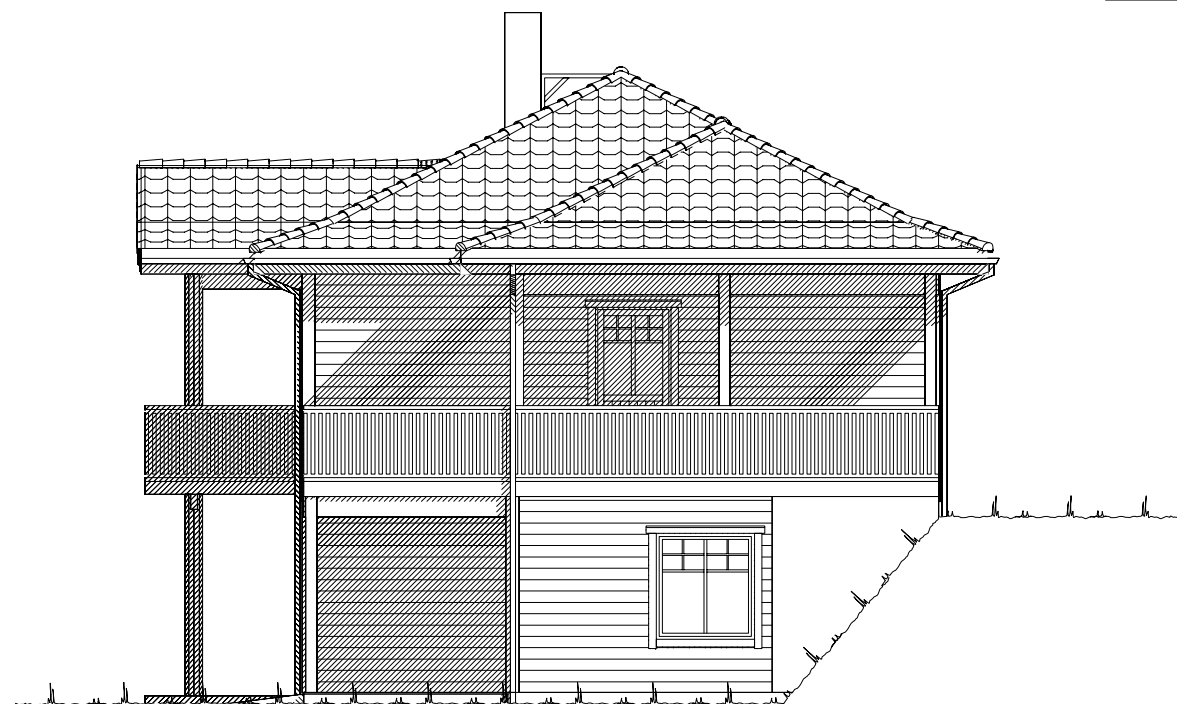


Fasade mot _____.



Fasade mot _____.

UTFORMING AV TILTAK BEKREFTES FOREVIST:


Nabo.nr.	G.nr.	Br.nr.	Dato	Sign.
Nabo.nr.	G.nr.	Br.nr.	Dato	Sign.
Nabo.nr.	G.nr.	Br.nr.	Dato	Sign.
Nabo.nr.	G.nr.	Br.nr.	Dato	Sign.

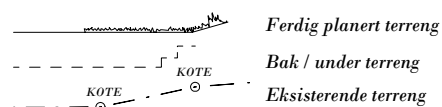


VESTLANDS HUS		Tiltakshaver: Marita Håbakk og Tommy Moldskred	
		Forhandler: Nordvest Bygg og interiør AS	
Hustype: Karitinden		Fasade 1 og 2	
Byggeplassens adresse:		ARKIV NR.:	
Skolgemyrane, 6060 Hareid			
G.nr. 41	Br.nr. 1278	Er tegning klarert for bestilling, kontrakt og søkning ?	Ja
DATO 01.08.11			
REV.1 19.03.14 tn			
REV.2			
REV.3			
TRYGGE HJEM			
SKALA 1 : 100			
Tegningsnr. 501			
Prosj.nr. 058n			
DATA DESIGN SYSTEM			
VESTLANDSHUSGRUPPENS ARKITEKTKONTOR - 6018 ÅLESUND - TLF. 70 17 89 00			
TEGNINGEN MÅ HVERKEN HELT ELLER DELVIS KOPIERES ELLER BENYTTES VED TILTAK SOM VESTLANDSHUS IKKE MEDVIRKER I.			



Fasade mot _____.

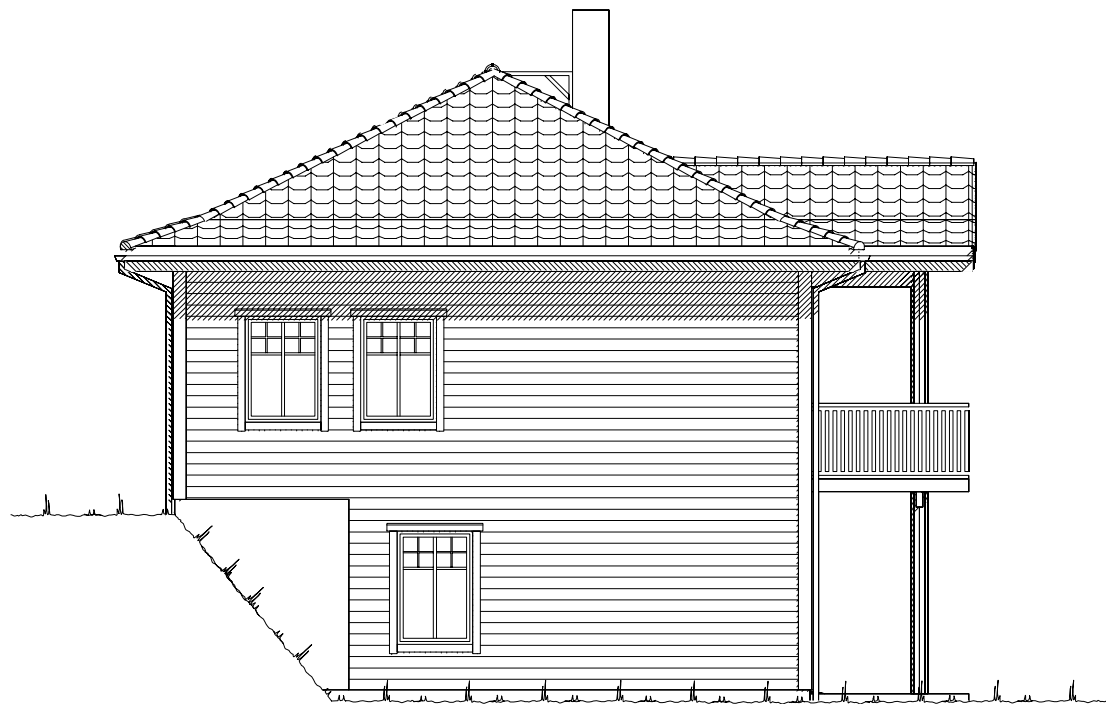

Fasade mot _____.

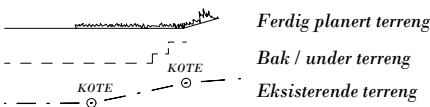


UTFORMING AV TILTAK BEKREFTES FOREVIST:				
Nabo.nr.	G.nr.	Br.nr.	Dato	Sign.
Nabo.nr.	G.nr.	Br.nr.	Dato	Sign.
Nabo.nr.	G.nr.	Br.nr.	Dato	Sign.
Nabo.nr.	G.nr.	Br.nr.	Dato	Sign.

		Tiltakshaver: Marita Håbakk og Tommy Moldskred	
		Forhandler: Nordvest Bygg og interiør AS	
Hustype: Karitinden		Fasade 3 og 4	
Byggeplassens adresse:		ARKIV NR.:	
Skolgemyrane, 6060 Hareid			
G.nr. 41	Br.nr. 1278	Er tegning klarert for bestilling, kontrakt og søkning ?	Ja
VESTLANDSHUSGRUPPENS ARKITEKTKONTOR - 6018 ÅLESUND - TLF. 70 17 89 00			
TEGNINGEN MÅ HVERKEN HELT ELLER DELVIS KOPIERES ELLER BENYTTES VED TILTAK SOM VESTLANDSHUS IKKE MEDVIRKER I.			

DATO 01.08.11	TRYGGE HJEM
REV.1 19.03.14 tn	
REV.2	SKALA 1 : 100
REV.3	Tegningsnr. 502
	Prosj.nr. 058n

 DATA DESIGN SYSTEM

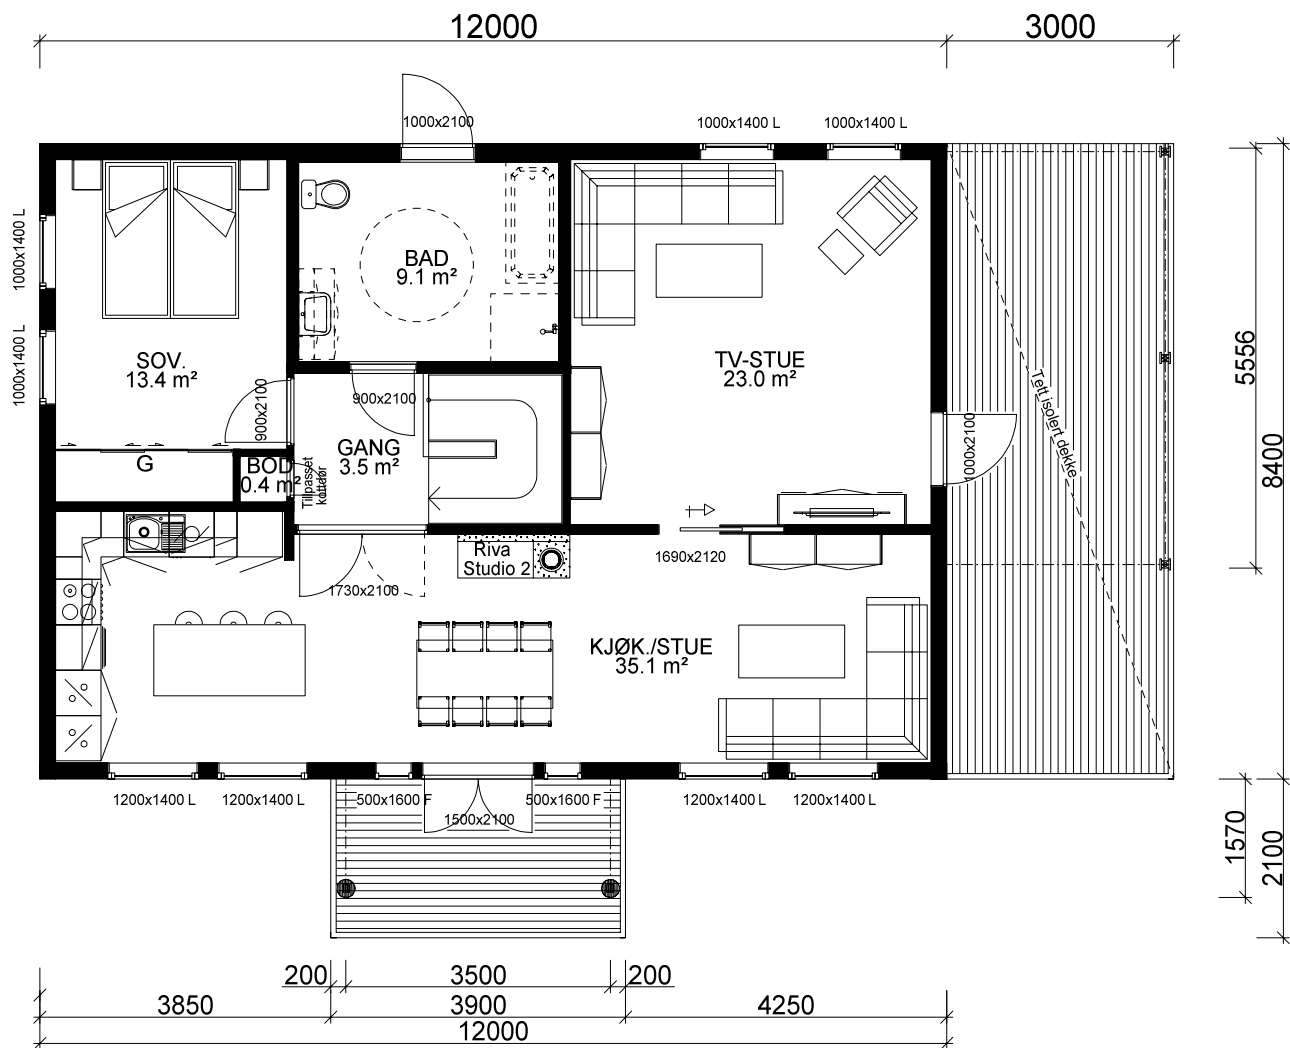

HOVEDPLAN: 92,4 m² BRA

Bygning i:
Riskoklasse 4
Brannklasse 1

Kanaler fra ventilasjonsanlegg, vil i noen tilfeller medføre ekstra veggtykkelser eller "kassing", som får mindre konsekvenser for romløsninger. Dette kan eventuelt justeres noe før igangsetting av bygget.

NB! Ved innhenting av pristilbud av ytterdører og vindu, må forutsetningen i varmetapsberegningen legges til grunn. Her blir det forutsatt en maksimal, gjennomsnittlig U-verdi til ytterdører og vindu for bygget. Høy prosentandel over 20% vindu og dører, har konsekvenser for byggets isolering.

% vindu- og dørareal er beregnet til: 19%
Gjennomsnittlig U-verdi er her: 1,2

ILDSTED LEILIGHET ERSTATTES AV VARMEPUMPE.



Sportsboder i frittstående bygg/garasje.
SKAL bygges samtidig som hus.
SKAL være tilgjengelig og ha trinnfri adkomst.

Dør-Terrasse - Hevet for tett terrasse.

Yttervegg
6+2" - 150 mm 33 - AIRGUARD

Arealberegninger i hht. NS 3940	Bruksareal BRA i m²			P-ROM Primære rom
	Pr etasje	Åpent overbygg areal og carport	Sum BRA	
U. etg. plan	104.2	5.5	109.7	94.1
H. etg. plan	92.4	16.1	108.5	91.7
SUM :	196.6	21.6	218.2	185.8
BYA :	134.2	0.0	134.2	
Grunnflate/ fotavtrykk :	117.9			

VESTLANDS HUS		Tiltakshaver: Marita Håbakk og Tommy Moldskred	
Hustype: Karitinden		Forhandler: Nordvest Bygg og interiør AS	
Byggeplassens adresse:		ARKIV NR.:	DATO 01.08.11
Skolgemyrane, 6060 Hareid			REV.1 19.03.14 tn
G.nr. 41 Br.nr. 1278		Er tegning klarert for bestilling, kontrakt og søkning ?	TRYGGE HJEM
		Ja	SKALA 1 : 100
			Tegningsnr. 503
			Prosj.nr. 058n
VESTLANDSHUSGRUPPENS ARKITEKTKONTOR - 6018 ÅLESUND - TLF. 70 17 89 00			
TEGNINGEN MÅ HVERKEN HELT ELLER DELVIS KOPIERES ELLER BENYTTES VED TILTAK SOM VESTLANDSHUS IKKE MEDVIRKER I.			

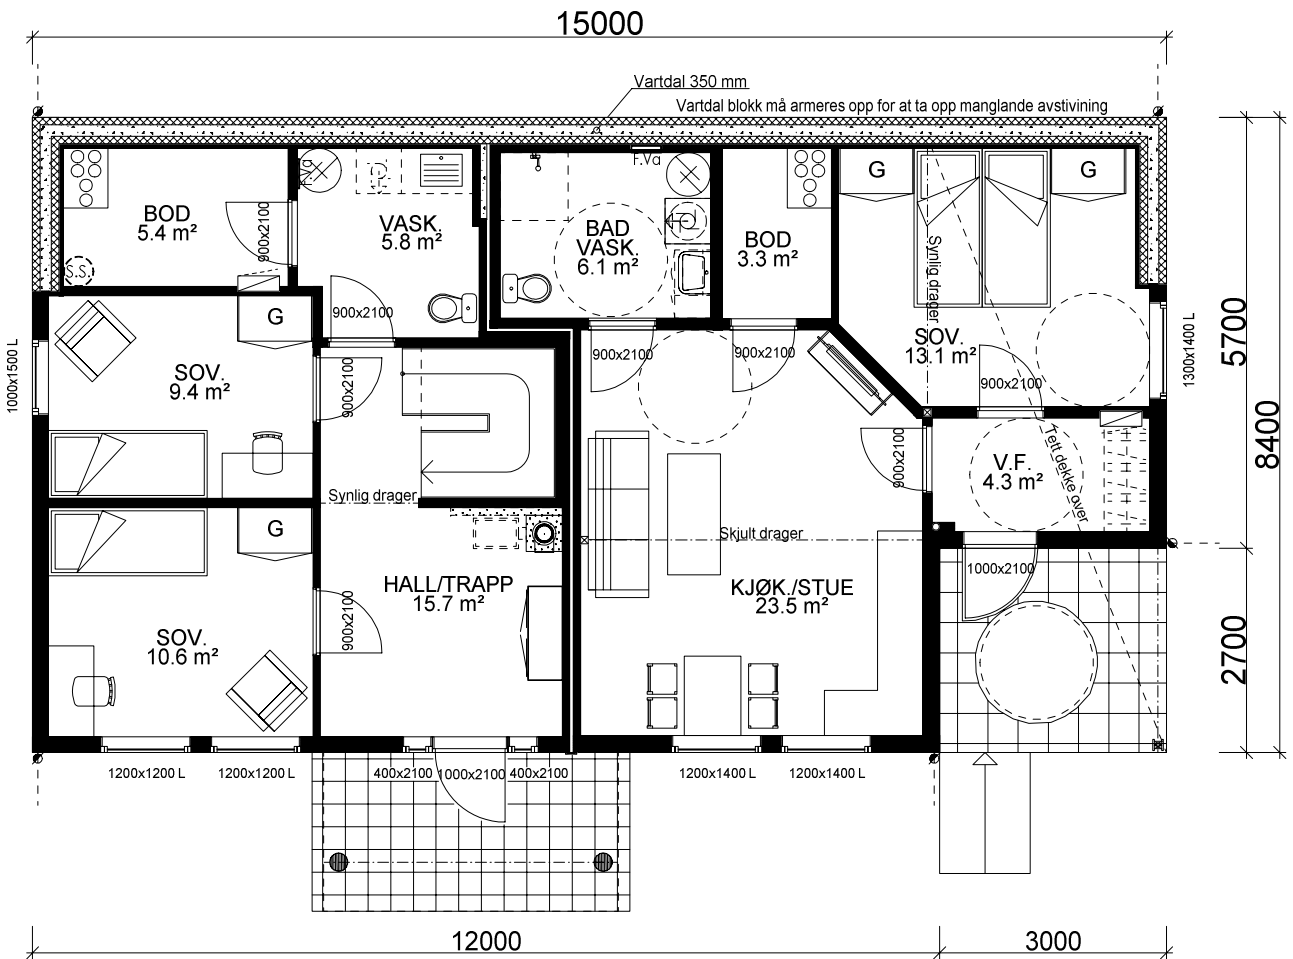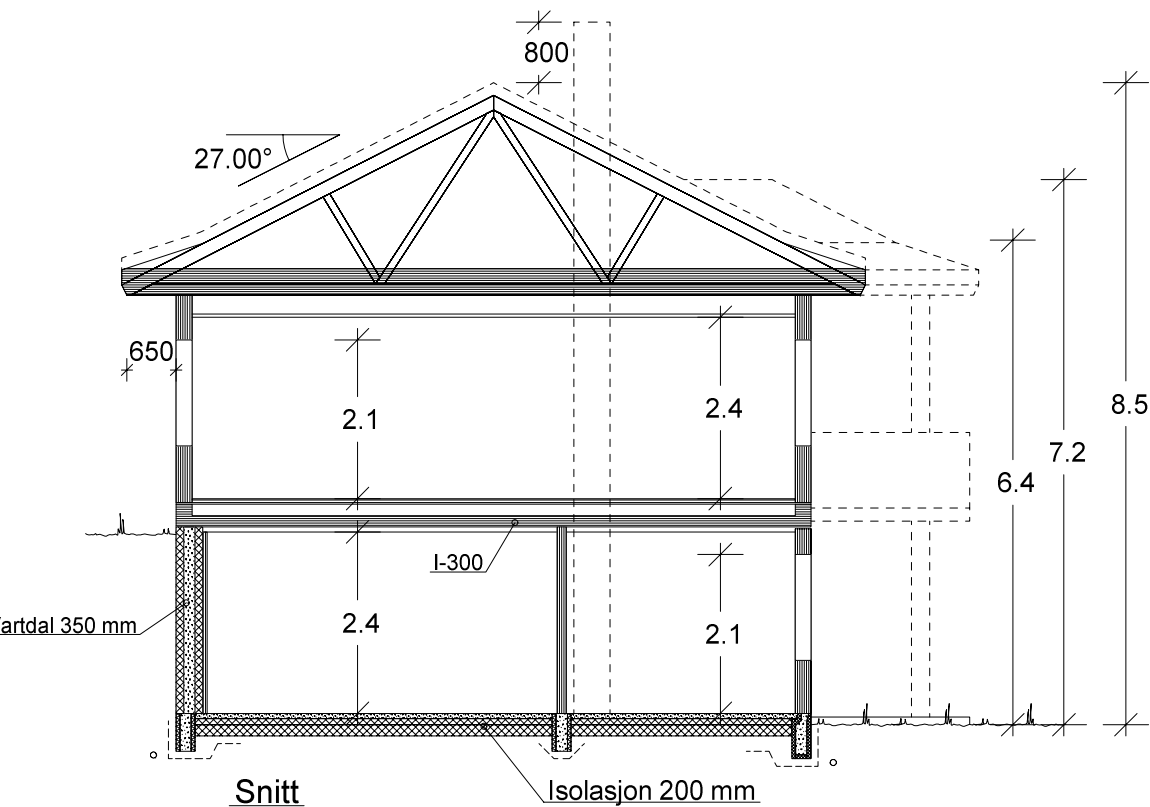

UNDERETASJE: 49,7 m² + LEILIGHET 52,2 m² BRA

VESTLANDS HUS		Tiltakshaver: <i>Marita Håbakk og Tommy Moldskred</i>	
Forhandler: <i>Nordvest Bygg og interiør AS</i>			
Hustype: Karitinden		Plan og Snitt	
Byggeplassens adresse:		DATO 01.08.11	
Skolgemyrane, 6060 Hareid		REV.1 19.03.14 tn	
G.nr. 41 Br.nr. 1278		TRYGGE HJEM	
Er tegning klarert for bestilling, kontrakt og søkning ?		REV.2	
Ja		SKALA 1 : 100	
VESTLANDSHUSGRUPPENS ARKITEKTKONTOR - 6018 ÅLESUND - TLF. 70 17 89 00		REV.3	
TEGNINGEN MÅ HVERKEN HELT ELLER DELVIS KOPIERES ELLER BENYTTES VED TILTAK SOM VESTLANDSHUS IKKE MEDVIRKER I.		Tegningsnr. 504	
		Prosj.nr. 058n	