





Fasade mot nord.

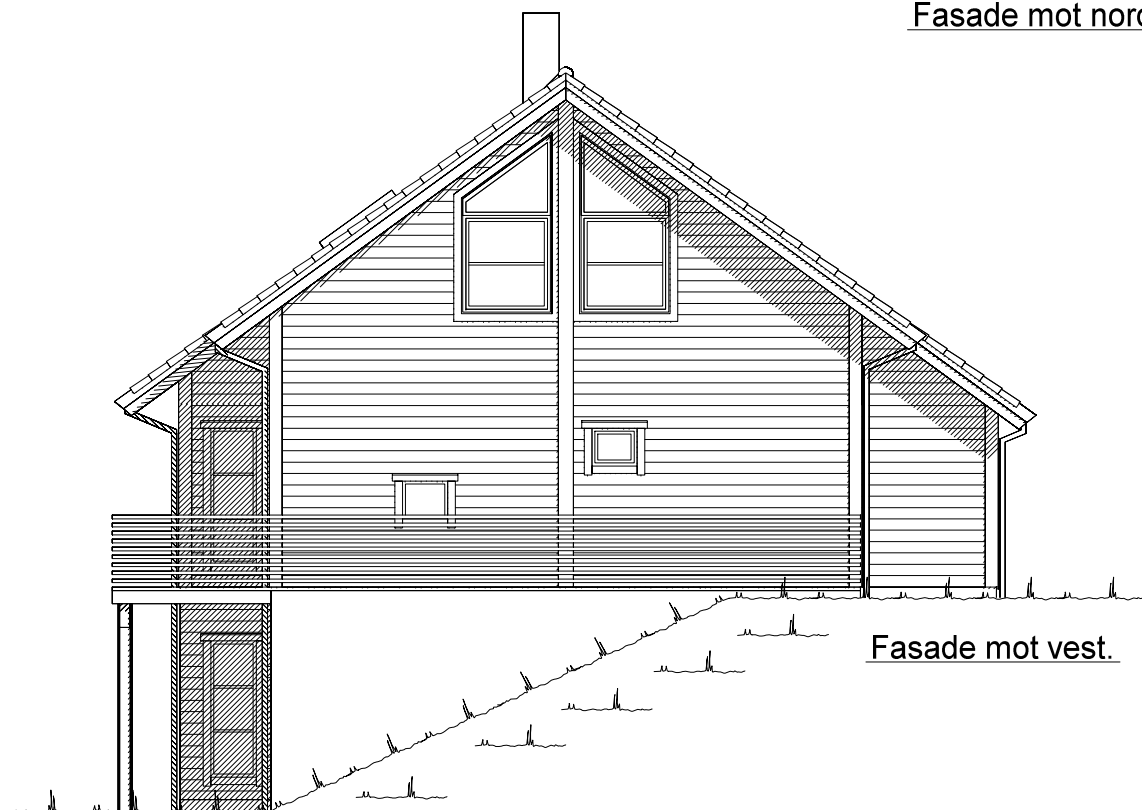

Fasade mot vest.


UTFORMING AV TILTAK BEKREFTES FOREVIST:

Nabo.nr.	G.nr.	Br.nr.	Dato	Sign.
Nabo.nr.	G.nr.	Br.nr.	Dato	Sign.
Nabo.nr.	G.nr.	Br.nr.	Dato	Sign.
Nabo.nr.	G.nr.	Br.nr.	Dato	Sign.

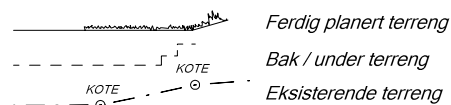


		Tiltakshaver: Åshild og Oddvar Herland	
		Forhandler: VestlandsHus Mjelde AS	
Hustype: Hellandshornet		Fasade 1 og 2	
Byggeplassens adresse:		ARKIV NR.:	
Herlandsvegen 49, 5264 Garnes, Bergen			
G.nr. 278	Br.nr. 12	Er tegning klarert for bestilling, kontrakt og søkning ?	Nei
VESTLANDSHUSGRUPPENS ARKITEKTKONTOR - 6018 ÅLESUND - TLF. 70 17 89 00			
TEGNINGEN MÅ HVERKEN HELT ELLER DELVIS KOPIERES ELLER BENYTTES VED TILTAK SOM VESTLANDSHUS IKKE MEDVIRKER I.			


DATO 01.08.11	TRYGGE HJEM
REV.1 16.06.16 vhh	SKALA 1 : 100
REV.2	Tegningsnr. 501
REV.3	Prosj.nr. 758v
 DATA DESIGN SYSTEM	

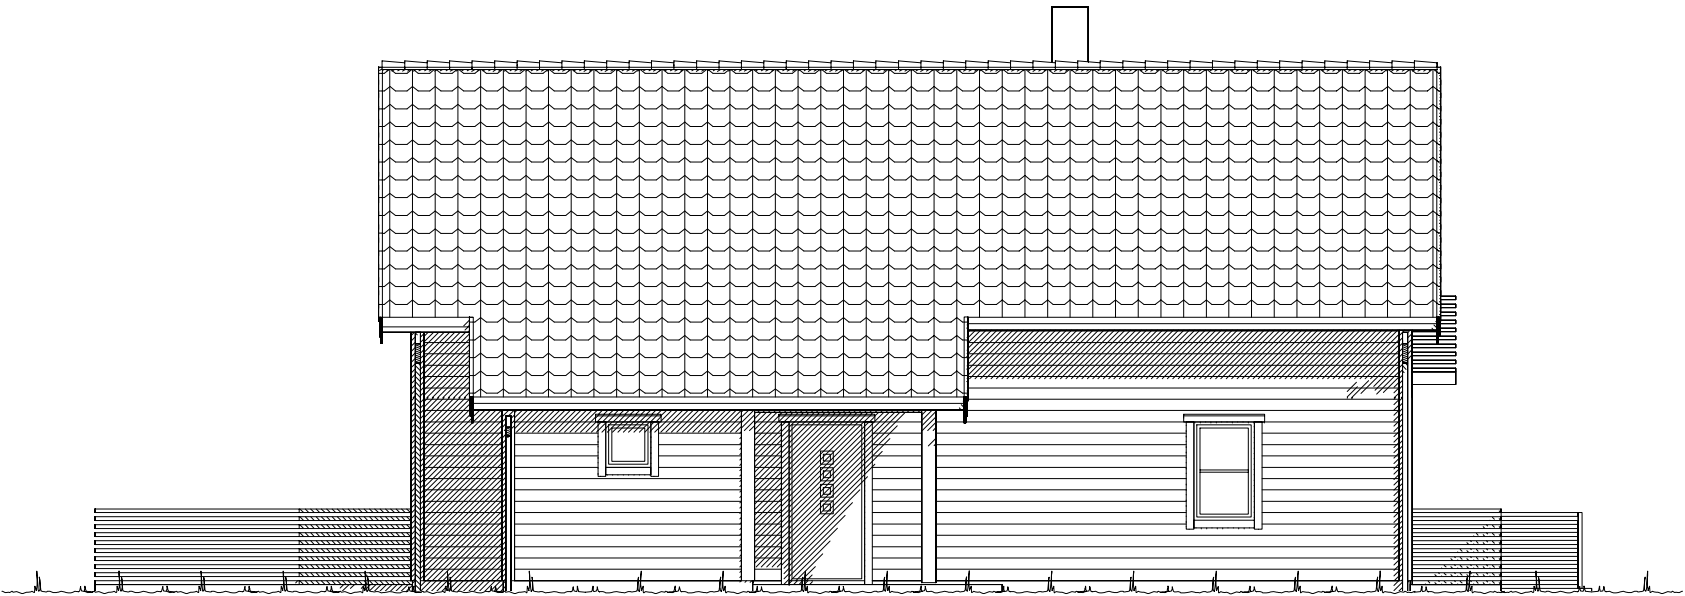

Fasade mot sør.

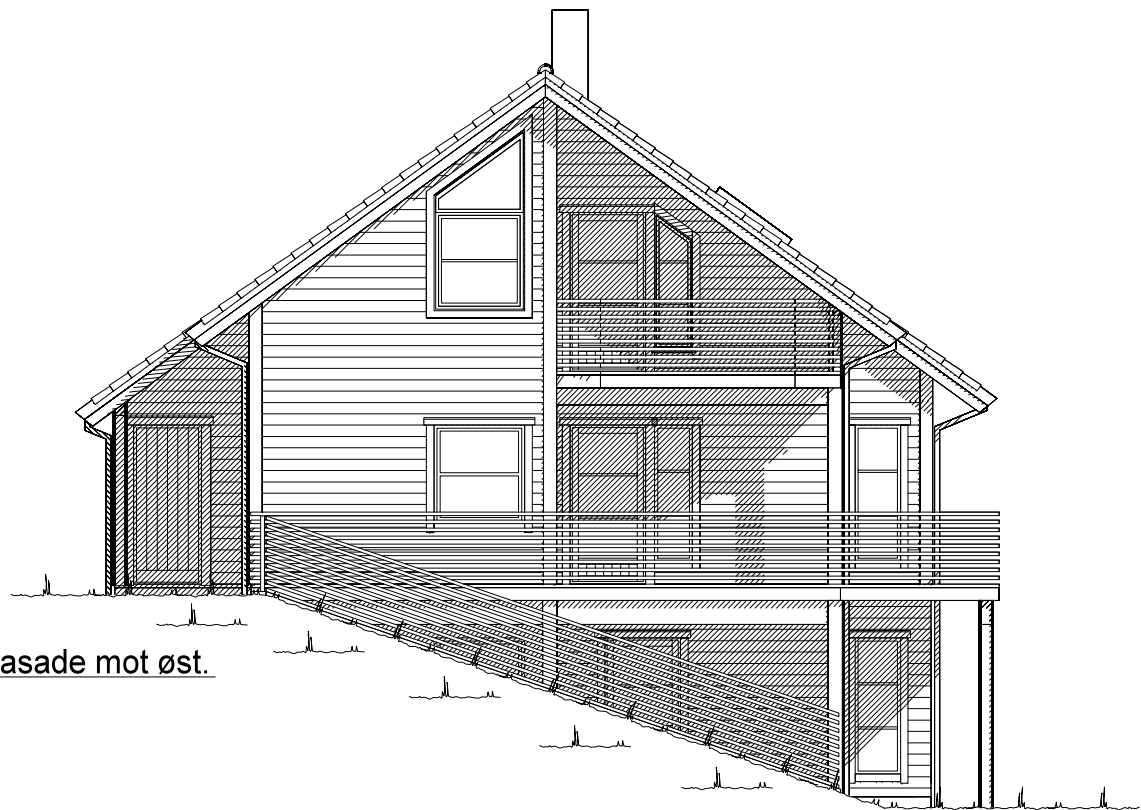


Fasade mot øst.

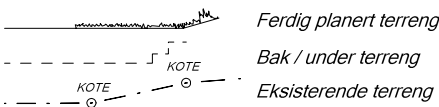

UTFORMING AV TILTAK BEKREFTES FOREVIST:				
Nabo.nr.	G.nr.	Br.nr.	Dato	Sign.
Nabo.nr.	G.nr.	Br.nr.	Dato	Sign.
Nabo.nr.	G.nr.	Br.nr.	Dato	Sign.
Nabo.nr.	G.nr.	Br.nr.	Dato	Sign.

		Tiltakshaver: Åshild og Oddvar Herland	
		Forhandler: VestlandsHus Mjelde AS	
Hustype: Hellandshornet		Fasade 3 og 4	DATO 01.08.11
Byggeplassens adresse:		ARKIV NR.:	TRYGGE HJEM
Herlandsvegen 49, 5264 Garnes, Bergen			REV.1 16.06.16 vhh
G.nr. 278		Br.nr. 12	REV.2
Er tegning klarert for bestilling, kontrakt og søkning ?		Nei	REV.3
VESTLANDSHUSGRUPPENS ARKITEKTKONTOR - 6018 ÅLESUND - TLF. 70 17 89 00			Tegningsnr. 502
TEGNINGEN MÅ HVERKEN HELT ELLER DELVIS KOPIERES ELLER BENYTTES VED TILTAK SOM VESTLANDSHUS IKKE MEDVIRKER I.			Prosj.nr. 758v

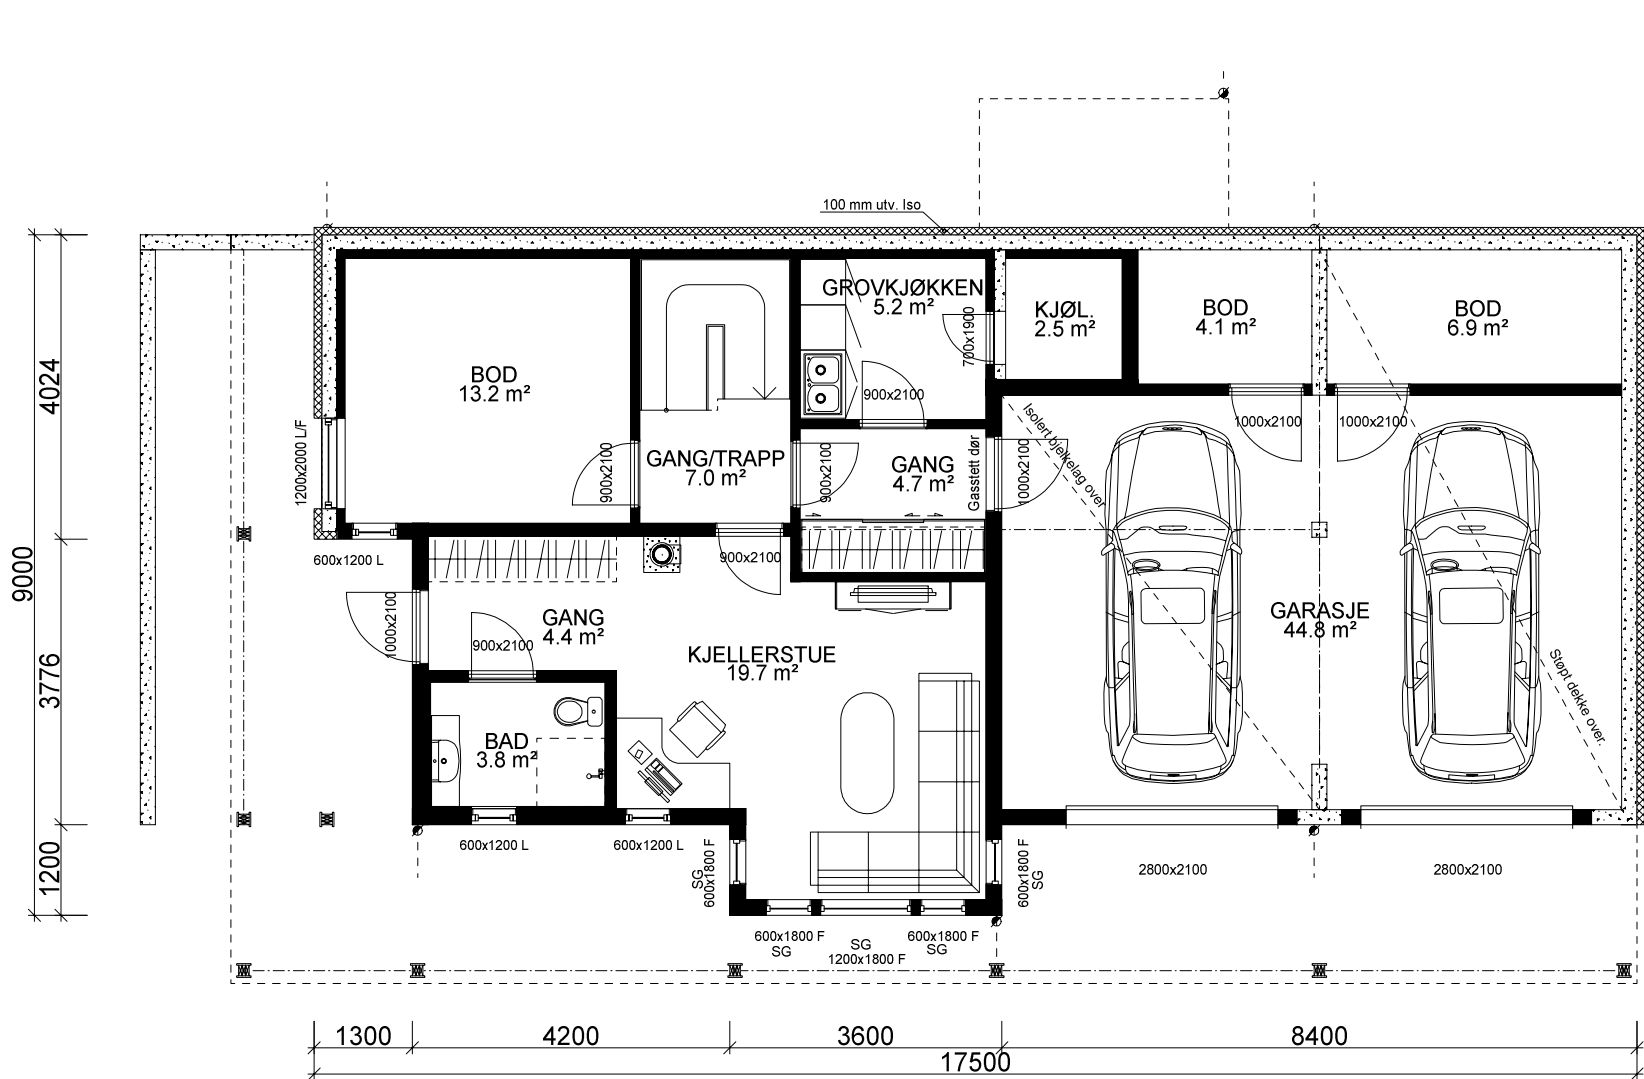

U. ETG. PLAN: 64,3 m² + GARASJE: 44,8 m² + BOD: 4,1 m² + BOD: 6,9 m² BRA

Bruk av personsikkerhetsglass i vindu, er markert på plan med SG

KRAV TIL PLASSERING AV GARASJE PÅ TOMT.
Garasje med summen av bruttoareal til alle plan < 50 m²:
-Avstand til nabogrense min. 1 m.
-Ingen krav mot egen bolig.
Garasje med summen av bruttoareal til alle plan > 50 m²:
-4 m avstand til nabogrense.
-Eller < 4 m til grense og med brannskille EI30 mot nabo.
-Ingen krav mot egen bolig.
Når biloppstillingsrommet > 50 m²:
-Krav om 4 m til nabogrense og 8 m til egen bolig.
-Eller kortere avstand og skilt med bygningsdeler i EI 60.

VI7024


BRUTTOAREAL GARASJE: 50,0 m²

Arealberegninger i hht. NS 3940	Bruksareal BRA i m ²			P-ROM Primære rom
	Pr etasje	Utvendig bod/garasje	Åpent overbygg areal og carport	
U. etg. plan	64.3	57.2	40.8	162.3
H. etg. plan	93.6	5.0	7.6	106.2
2. etg. plan	69.6	0.0	4.2	73.8
SUM :	227.5	62.2	52.6	342.3
BYA :	196.7	0.0	0.0	196.7
Grunnflate/ fotavtrykk :	144.1			

Prosjekteres etter TEK10 - 24.06.15

VESTLANDS HUS		Tiltakshaver: Åshild og Oddvar Herland	
Hustype: Hellandshornet		Forhandler: VestlandsHus Mjelde AS	
Byggeplassens adresse: Herlandsvegen 49, 5264 Garnes, Bergen		ARKIV NR.:	
G.nr. 278	Br.nr. 12	Er tegning klarert for bestilling, kontrakt og søkning ?	Nei
VESTLANDSHUSGRUPPENS ARKITEKTKONTOR - 6018 ÅLESUND - TLF. 70 17 89 00			
TEGNINGEN MÅ HVERKEN HELT ELLER DELVIS KOPIERES ELLER BENYTTES VED TILTAK SOM VESTLANDSHUS IKKE MEDVIRKER I.			

DATO 01.08.11	TRYGGE HJEM
REV.1 16.06.16 vhh	
REV.2	SKALA 1 : 100
REV.3	Tegningsnr. 503
DATA DESIGN SYSTEM	Prosj.nr. 758v

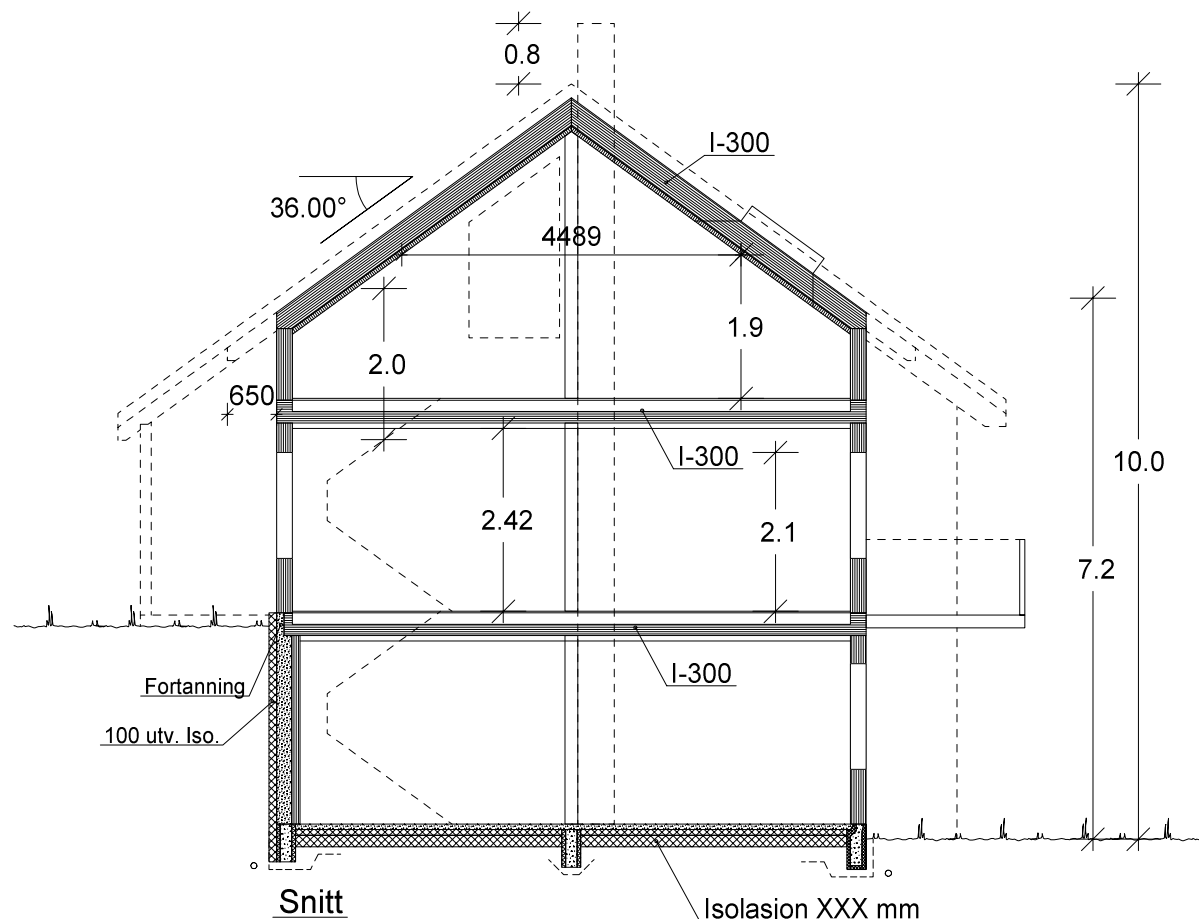


Bygning i:
Risikoklasse 4
Brannklasse 1


Kanaler fra ventilasjonsanlegg, vil i noen tilfeller medføre ekstra veggtykkelser eller "kassing", som får mindre konsekvenser for romløsninger. Dette kan eventuelt justeres noe før igangsetting av bygget.

NB! Ved innhenting av pristilbud av ytterdører og vindu, må forutsetningen i varmetapsberegningen legges til grunn. Her blir det forutsatt en maksimal, gjennomsnittlig U-verdi til ytterdører og vindu for bygget. Høy prosentandel over 20% vindu og dører, har konsekvenser for byggets isolering.

% vindu- og dørareal er beregnet til: -xx%
Gjennomsnittlig U-verdi er her:

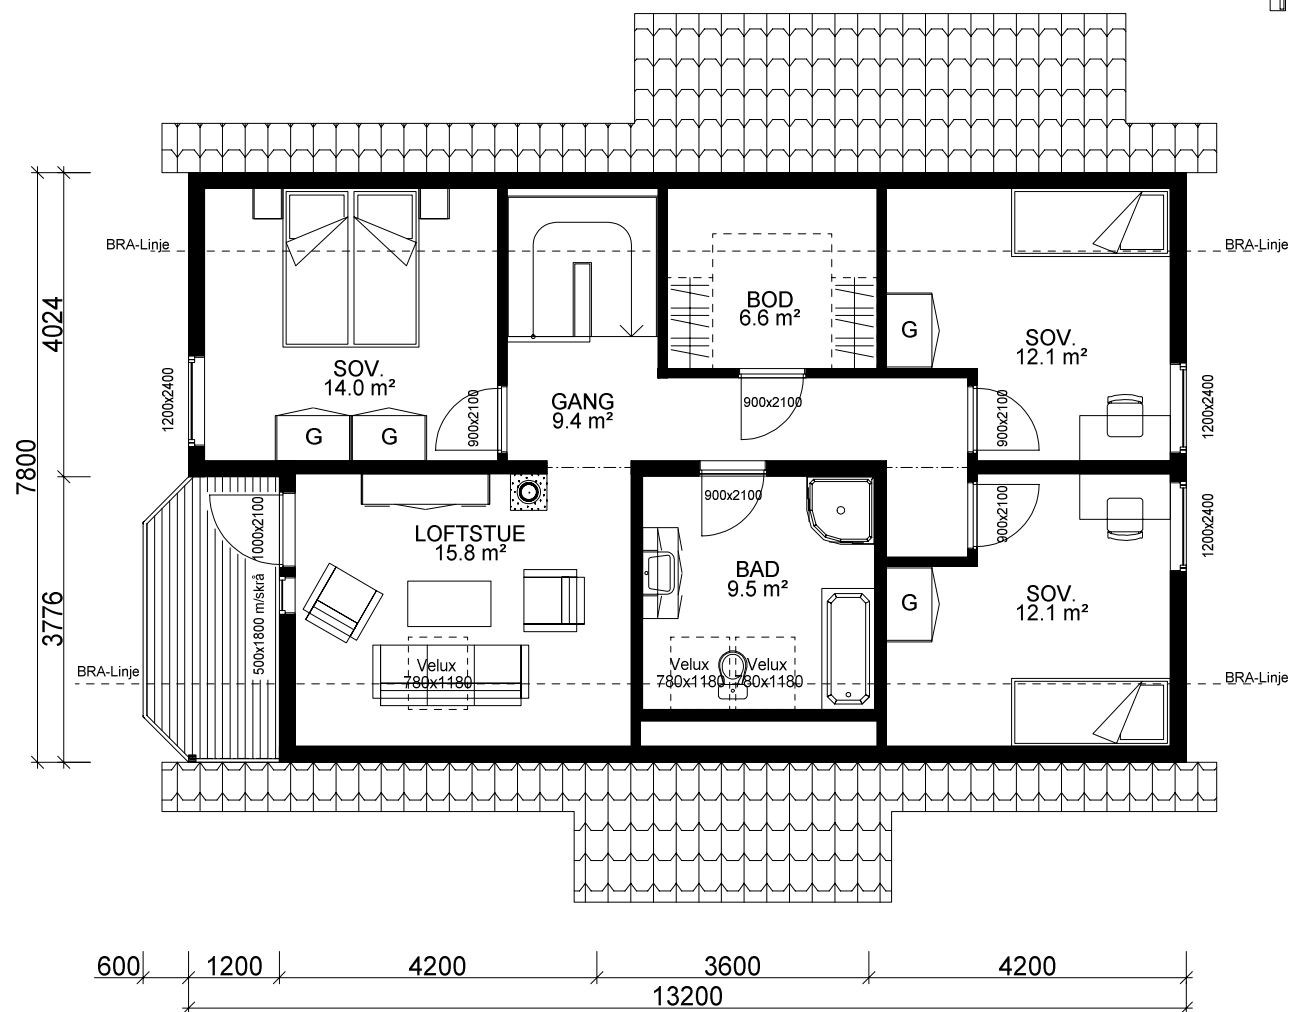

2 ETG. PLAN: 69,6 m² BRA

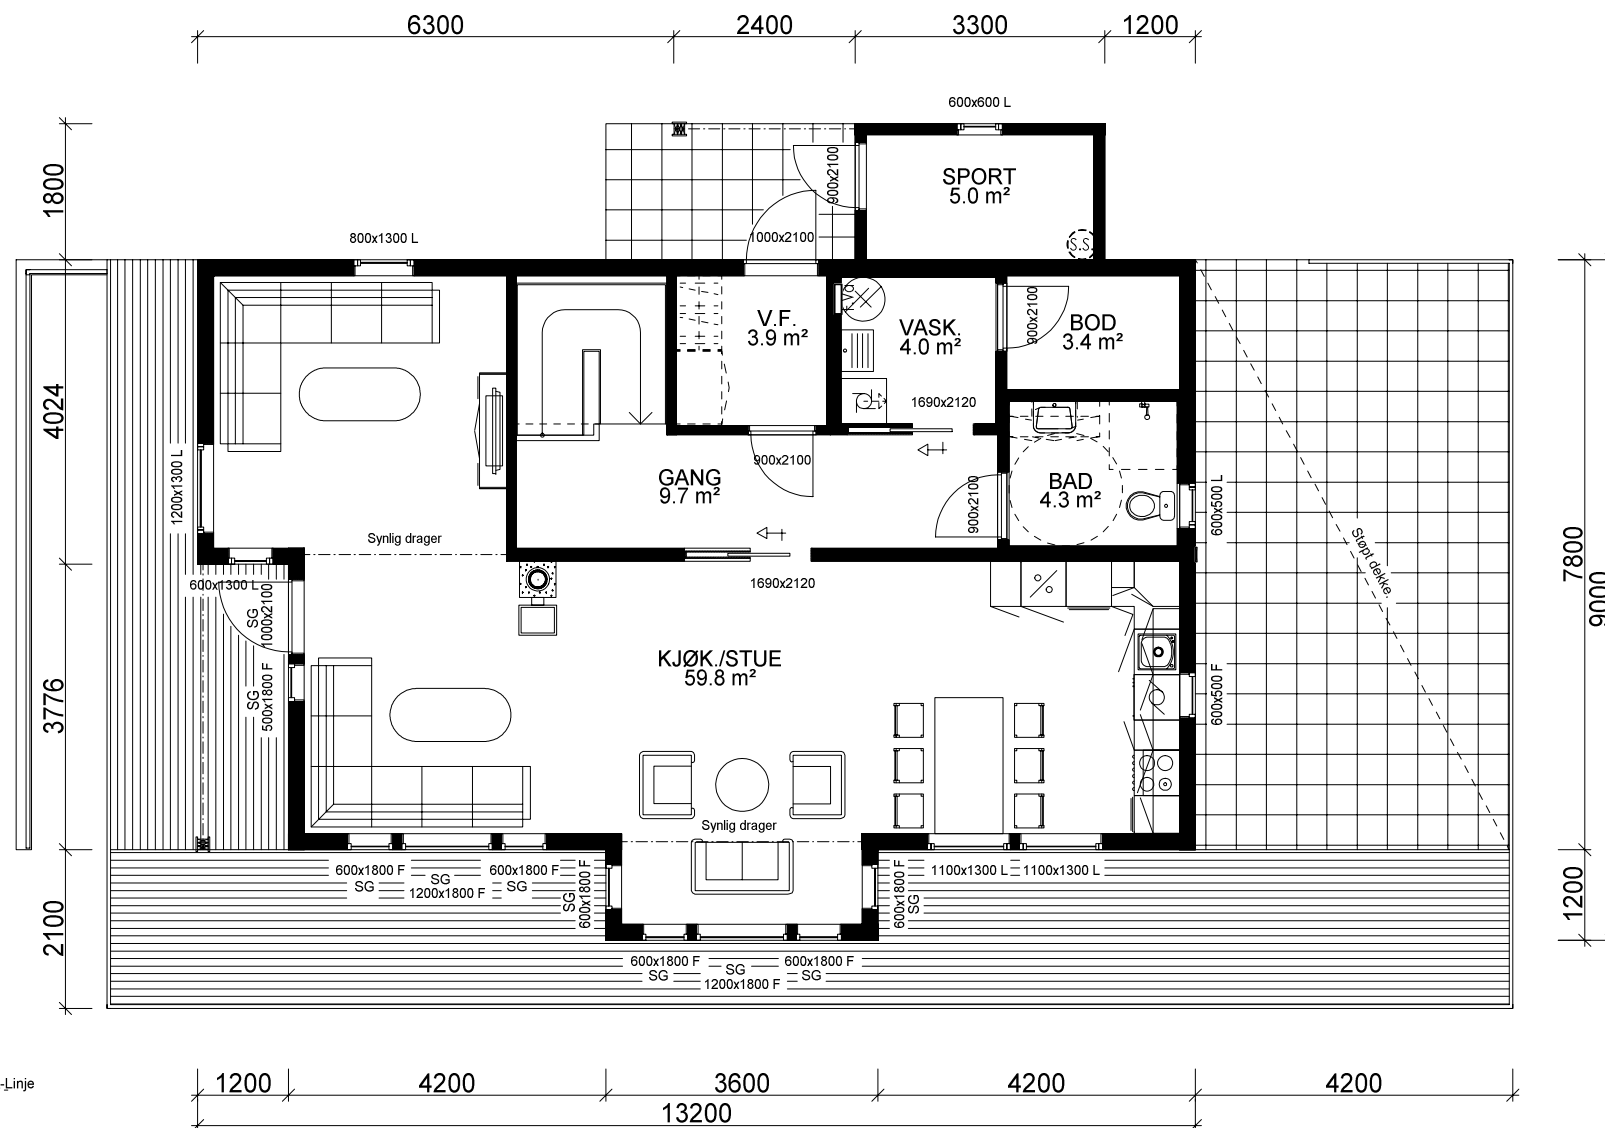

H. ETG. PLAN: 93.6 m² + SPORT: 5,0 m² BRA

VESTLANDS HUS		Tiltakshaver: Åshild og Oddvar Herland	
		Forhandler: VestlandsHus Mjelde AS	
Hustype: Hellandshornet		Plan	DATO 01.08.11
Byggeplassens adresse:		ARKIV NR.:	REV.1 16.06.16 vhh
Herlandsvegen 49, 5264 Garnes, Bergen			REV.2
			REV.3
G.nr. 278	Br.nr. 12	Er tegning klarert for bestilling, kontrakt og søkning ?	Nei
VESTLANDSHUSGRUPPENS ARKITEKTKONTOR - 6018 ÅLESUND - TLF. 70 17 89 00		TRYGGE HJEM	
TEGNINGEN MÅ HVERKEN HELT ELLER DELVIS KOPIERES ELLER BENYTTES VED TILTAK SOM VESTLANDSHUS IKKE MEDVIRKER I.		SKALA 1 : 100	
		Tegningsnr. 504	
		Prosj.nr. 758v	