



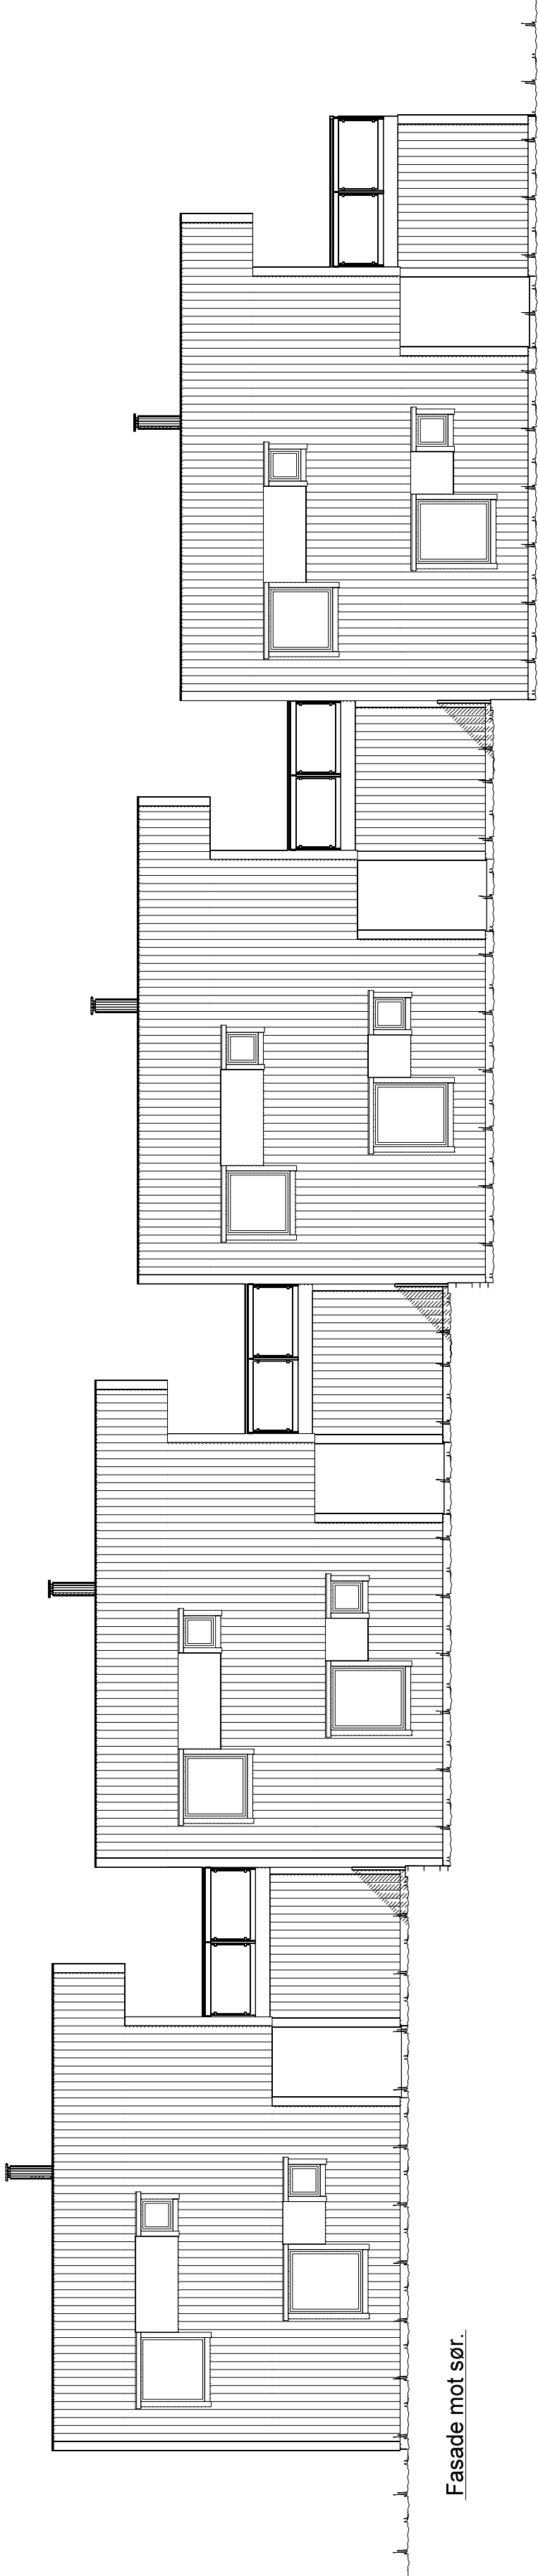

Fasade mot sør.

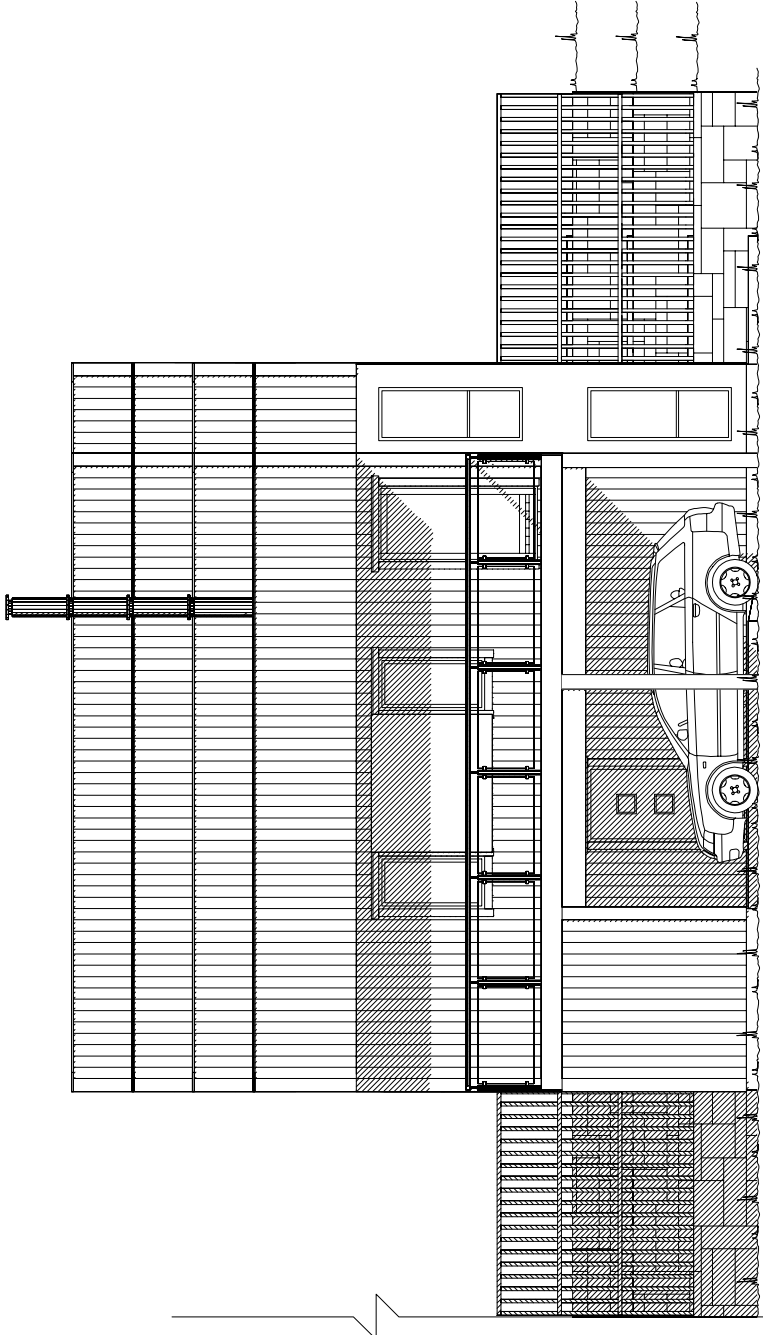

Fasade mot øst.

UTFORMING AV TILTAK BEKREFTES FOREVIST:


Nabo nr.	G. nr.	Br. nr.	Dato	Sign.
Nabo nr.	G. nr.	Br. nr.	Dato	Sign.
Nabo nr.	G. nr.	Br. nr.	Dato	Sign.
Nabo nr.	G. nr.	Br. nr.	Dato	Sign.

Ferdig planert terreng
Bak / under terreng
Eksisterende terreng

VESTLANDS HUS	Tiltakshaver: FuglesangDahl AS
Hustype: Spesial	Forhandler: FuglesangDahl AS
Byggeplassens adresse: Lyngveien 11, 7606 Levanger	DATO 03.04.14 vhh
G. nr. 314 Br. nr. 387	REV.1
Er tegning klarert for bestilling, kontrakt og søkning?	REV.2
Arkiv nr.:	REV.3
Tegningsnr. 501	TRYGGEHEM
Prosj. nr. 507v	SKALA 1 : 100
VESTLANDSHUSGRUPPENS ARKITEKTONTOR - TLF. 70 17 89 00	Tegningsnr.
TEGNINGEN MÅ HVERKEN HELT ELLER DELVIS KOPIERES ELLER BENYTTES VED TILTAK SOM VESTLANDSHUS IKKE MEDVIRKER I	Prosj. nr.



Fasade mot nord.

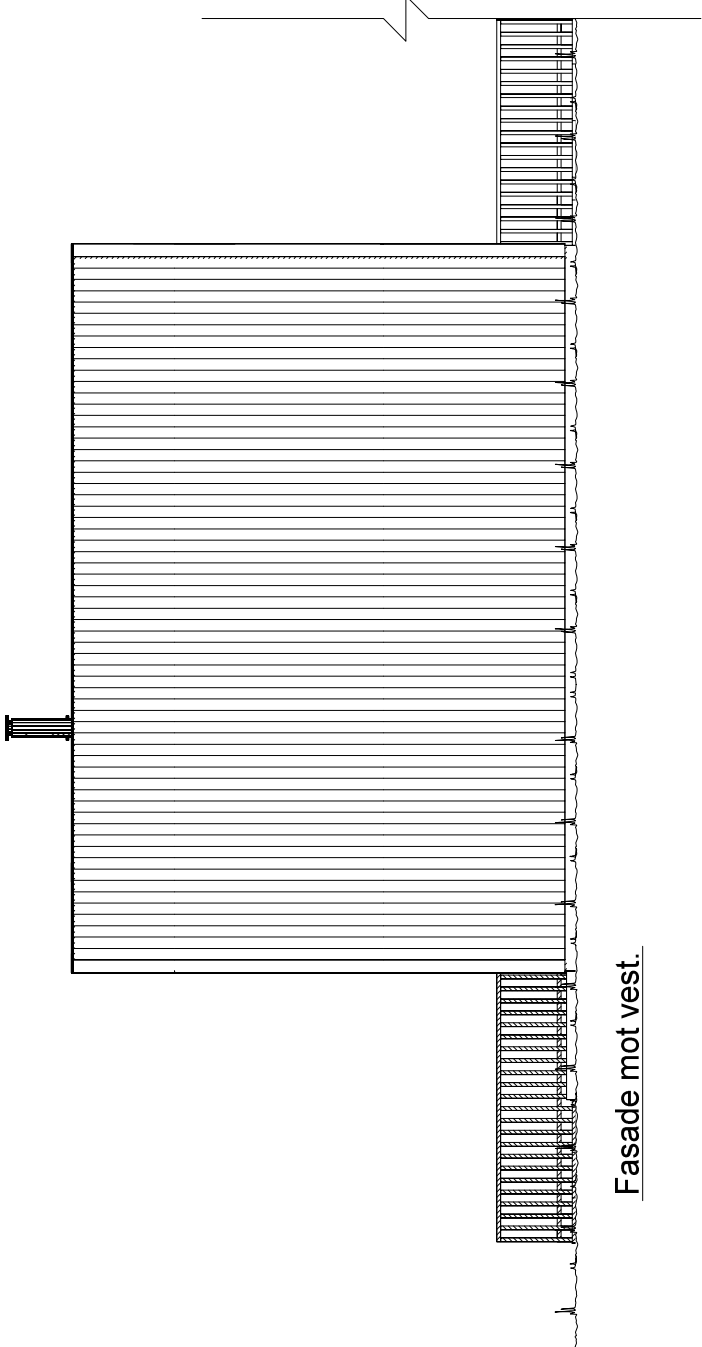

Fasade mot vest.

VESTLANDS HUS		Tiltakshaver: FuglesangDahl AS	
Hustype: Spesial		Forhandler: FuglesangDahl AS	
Byggeplassens adresse: Lyngveien 11, 7606 Levanger		DATO 03.04.14 vhh	TRYGGE HJEM
G.nr. 314 Br.nr. 387		REV.1	SKALA 1 : 100
Er tegning klarert for bestilling, kontrakt og søkning ?		REV.2	Tegningsnr. 502
Arkiv nr.: Nei		REV.3	Prosj.nr. 507/v
VESTLANDSHUSGRUPPENS ARKITEKTKONTOR - 6018 ÅLESUND - TLF. 70 17 89 00		TEGNINGEN MÅ HVERKEN HELT ELLER DELVIS KOPIERES ELLER BENYTTES VED TILTAK SOM VESTLANDSHUS IKKE MEDVIRKER I	

UTFORMING AV TILTAK BEKREFTES FOREVIST:

Nabo.nr.	G.nr.	Br.nr.	Dato	Sign.
Nabo.nr.	G.nr.	Br.nr.	Dato	Sign.
Nabo.nr.	G.nr.	Br.nr.	Dato	Sign.
Nabo.nr.	G.nr.	Br.nr.	Dato	Sign.

Ferdig planert terreng
Bak / under terreng
Eksisterende terreng




Bygning i:
Risikoklasse 4
Brannklasse 1

Kanaler fra ventilasjonsanlegg, vil i noen tilfeller medføre ekstra veggtykkelser eller "kassing", som får mindre konsekvenser for romløsninger. Dette kan eventuelt justeres noe før igangsetting av bygget.

NB! Ved innhenting av pristilbud av ytterdører og vindu, må forutsetningen i varmetapsberegningen legges til grunn. Her blir det forutsatt en maksimal, gjennomsnittlig U-verdi til ytterdører og vindu for bygget.

% vindu- og dørareal er beregnet til: -xx%
Gjennomsnittlig U-verdi er her:


TOTALT AREAL ALLE BYGG										AREAL PR. BOENHET:																			
Arealberegninger i iht. NS 3940				Bruksareal BRA i m²				P-ROM				Arealberegninger i iht. NS 3940				Bruksareal BRA i m²				P-ROM									
				Pr etasje				Utgangspunkt for byggeplan				Pr etasje				Utgangspunkt for byggeplan				Pr etasje									
H. etg. plan				226.8				22.8				112.0				361.6				211.2				H. etg. plan					
2. etg. plan				274.8				0.0				0.0				274.8				2. etg. plan				68.7					
SUM:				501.6				22.8				112.0				636.4				486.0				SUM:					
BYA:				399.6				0.0				0.0				399.6								BYA:					
Grundflate/loftareal:				282.0																				Grundflate/loftareal:					
																								70.5					
VESTLANDS HUS										Tiltakshaver: FuglesangDahl/AS										Tiltakshaver: FuglesangDahl/AS									
Formidler: FuglesangDahl/AS										Hustype: Spesial										Hustype: Spesial									
Byggeplassens adresse: Lyngveien 11, 7606 Levanger										Plan										Plan									
G.nr. 314										Br.nr. 387										Er tegning klarert for besittning, kontrakt og søknad ?									
Nei										Nei										Nei									
Prosj.nr. 507V										Prosj.nr. 507V										Prosj.nr. 507V									
TRYGGE HJEM										TRYGGE HJEM										TRYGGE HJEM									
SKALA 1 : 100										SKALA 1 : 100										SKALA 1 : 100									
Tegningsnr. 503										Tegningsnr. 503										Tegningsnr. 503									
Data Design System										Data Design System										Data Design System									
VESTLANDSHUSGRUPPENS ARKITEKTKONTOR - 6018 ÅLESUND - TLF. 70 17 89 00										VESTLANDSHUSGRUPPENS ARKITEKTKONTOR - 6018 ÅLESUND - TLF. 70 17 89 00										VESTLANDSHUSGRUPPENS ARKITEKTKONTOR - 6018 ÅLESUND - TLF. 70 17 89 00									
TEGNINGEN MÅ HVERKEN HELT ELLER DELVIS KOPIERES ELLER BENYTTES VED TILTAK SOM VESTLANDSHUS IKKE MEDVIRKER I.										TEGNINGEN MÅ HVERKEN HELT ELLER DELVIS KOPIERES ELLER BENYTTES VED TILTAK SOM VESTLANDSHUS IKKE MEDVIRKER I.										TEGNINGEN MÅ HVERKEN HELT ELLER DELVIS KOPIERES ELLER BENYTTES VED TILTAK SOM VESTLANDSHUS IKKE MEDVIRKER I.									

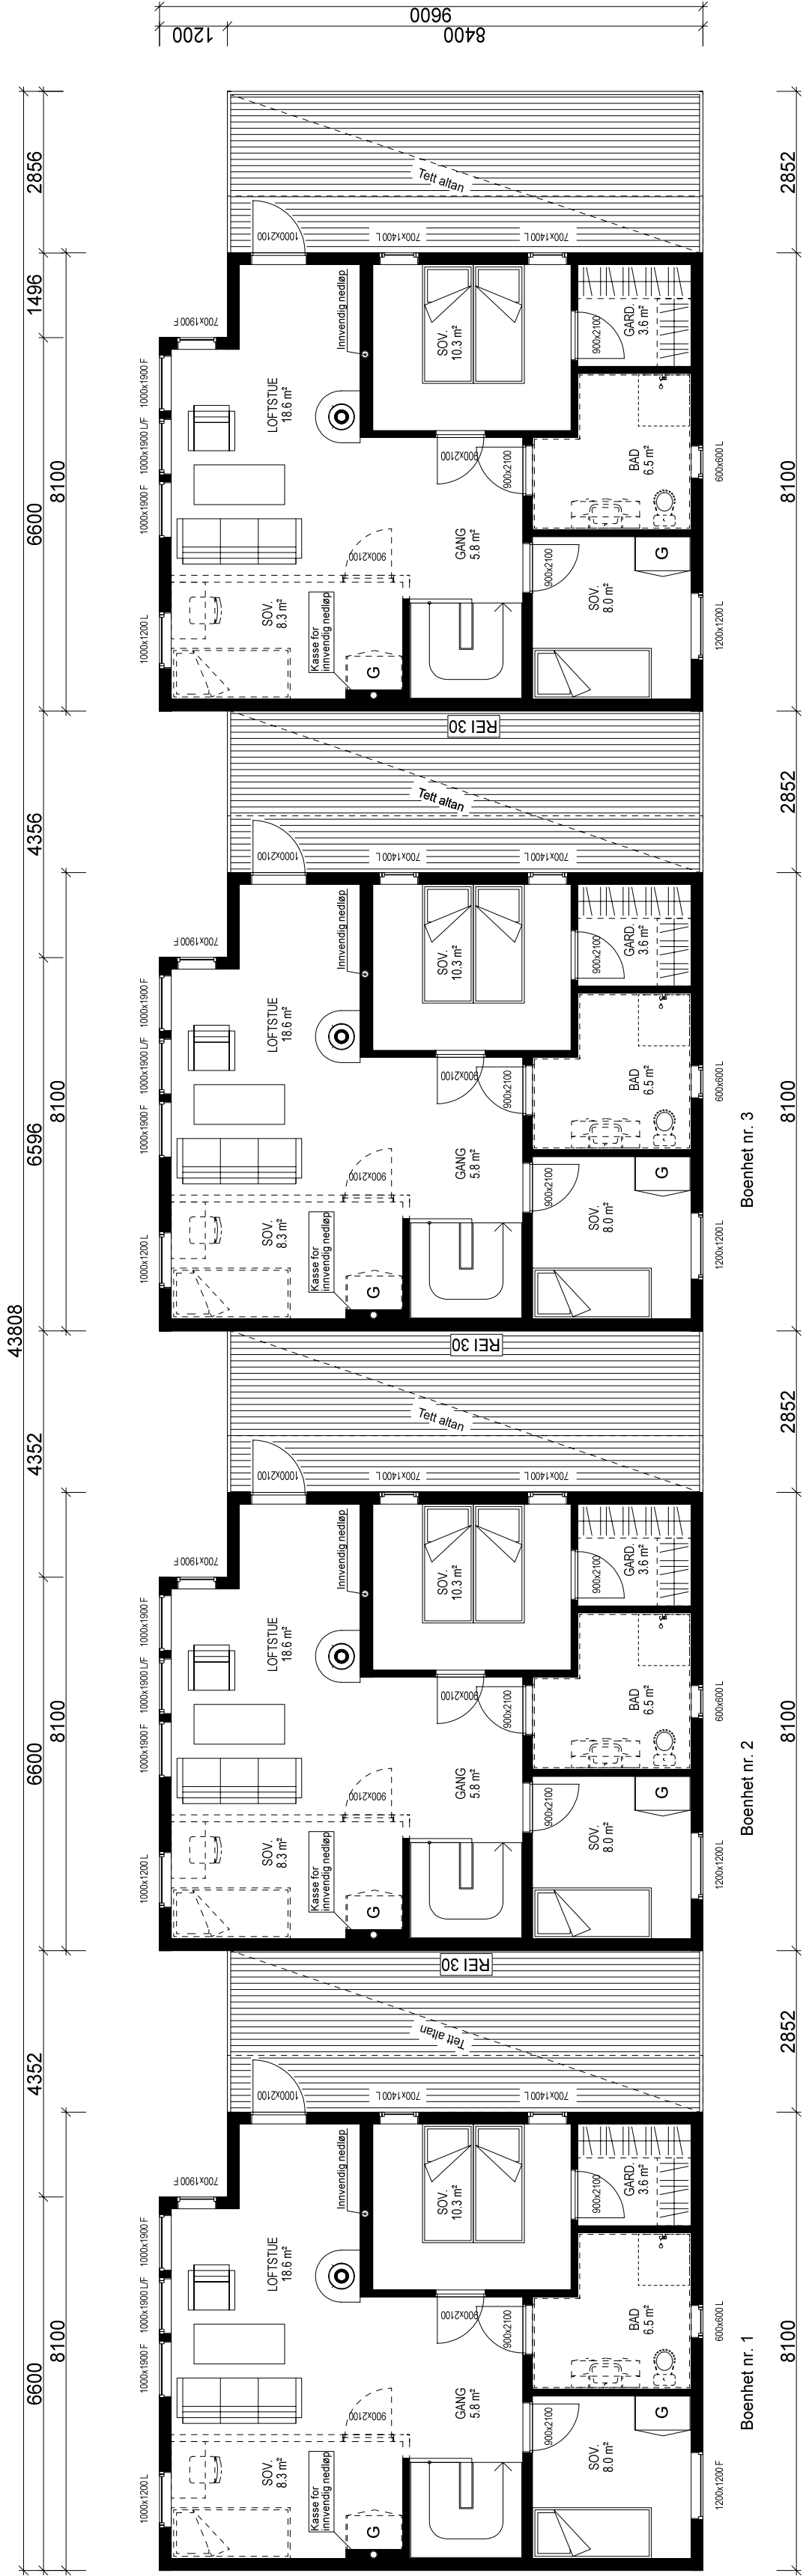

ETASJEPLAN 2.

4 x BOENHET: 68.7 m² BRA

Høyde kan fravike.
Taksolleverandør må prosjektere Z-bjelker

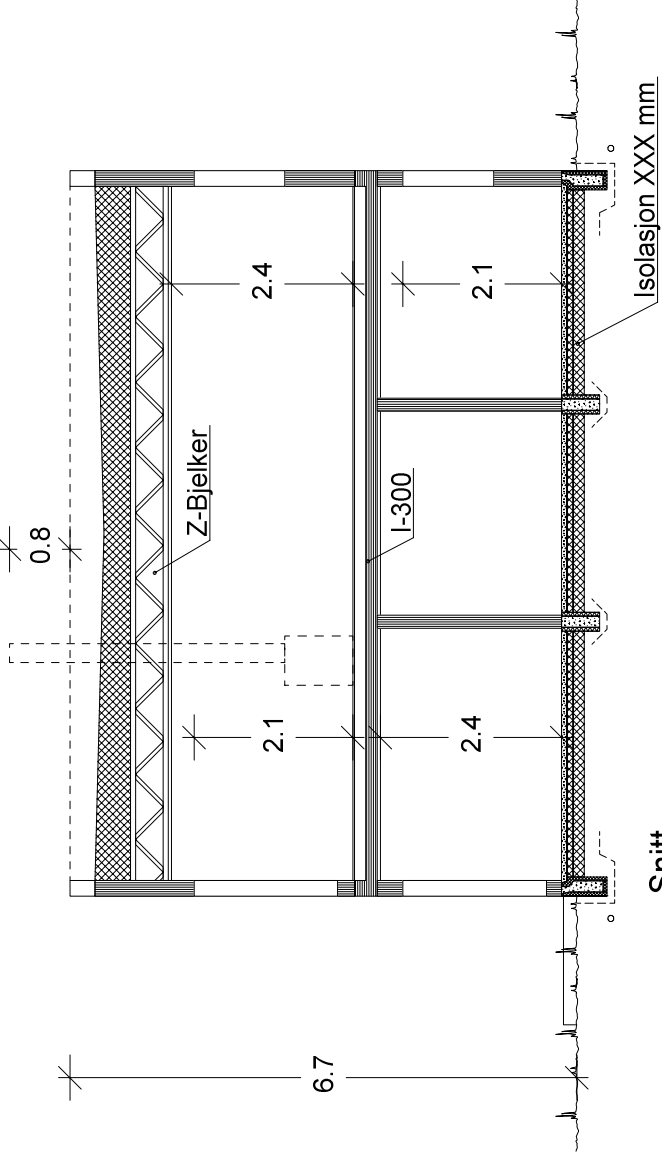

		Tiltakshaver: FuglesangDahl AS		TRYGGE HJEM	
VESTLANDS HUS		Forhandler: FuglesangDahl AS		DATO 03.04.14 vhh	
Hustype: Spesial		Plan og snitt		REV.1	
Byggeplassens adresse:		ARKIV NR.:		REV.2	
Lyngveien 11, 7606 Levanger				REV.3	
G.nr. 314	Br.nr. 387	Er tegning klarert for bestilling, kontrakt og søkning ?		Tegningsnr. 504	
Nei				Prosj.nr. 507v	
VESTLANDSHUSGRUPPENS ARKITEKTKONTOR - 6018 ÅLESDUND - TLF. 70 17 89 00					
TEGNINGEN MÅ HVERKEN HELT ELLER DELVIS KOPIERES ELLER BENYTTES VED TILTAK SOM VESTLANDSHUS IKKE MEDVIRKER I.					