



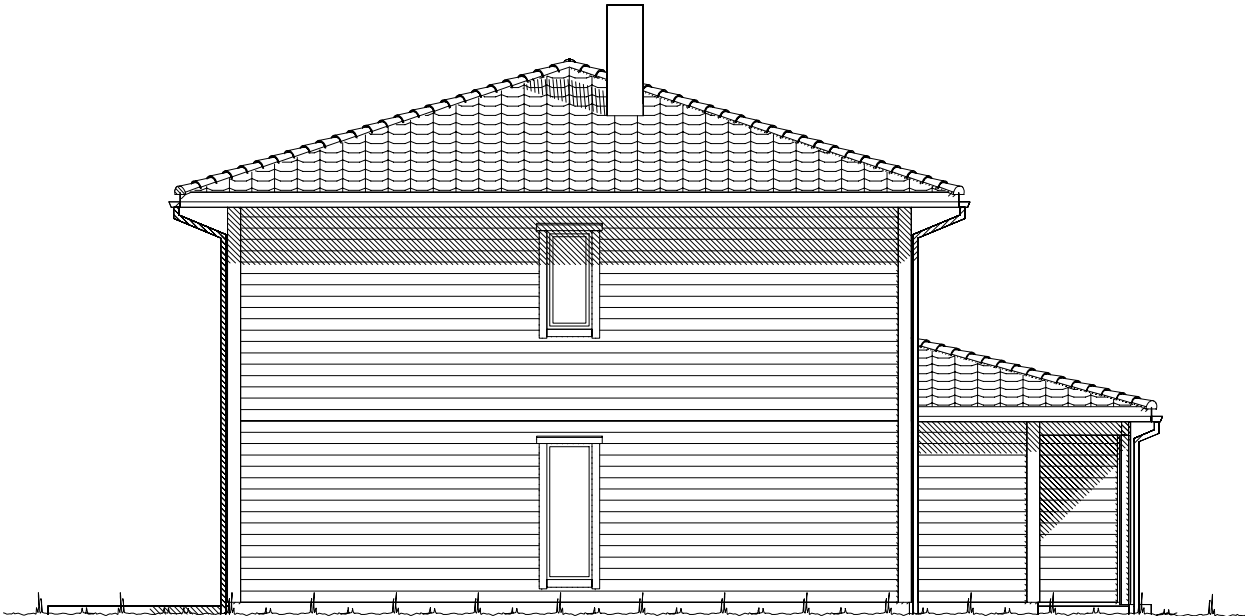

Fasade mot .



Fasade mot .

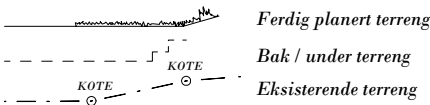


UTFORMING AV TILTAK BEKREFTES FOREVIST:				
Nabo.nr.	G.nr.	Br.nr.	Dato	Sign.
Nabo.nr.	G.nr.	Br.nr.	Dato	Sign.
Nabo.nr.	G.nr.	Br.nr.	Dato	Sign.
Nabo.nr.	G.nr.	Br.nr.	Dato	Sign.

		Tiltakshaver: Micasa Eiendom AS	
		Forhandler: Halden Bygg & Montasje	
Hustype: Spesial		Fasade 1 og 2	
Byggeplassens adresse:		ARKIV NR.:	
Dokmoveien 16			
G.nr. 38	Br.nr. 1359	Er tegning klarert for bestilling, kontrakt og søkning ?	Ja
VESTLANDSHUSGRUPPENS ARKITEKTKONTOR - 6018 ÅLESUND - TLF. 70 17 89 00			
TEGNINGEN MÅ HVERKEN HELT ELLER DELVIS KOPIERES ELLER BENYTTES VED TILTAK SOM VESTLANDSHUS IKKE MEDVIRKER I.			


DATO 28.11.12 vhh	TRYGGE HJEM
REV.1	
REV.2	SKALA 1 : 100
REV.3	
	Tegningsnr. 501
 DATA DESIGN SYSTEM	Prosj.nr. 308v



Fasade mot .

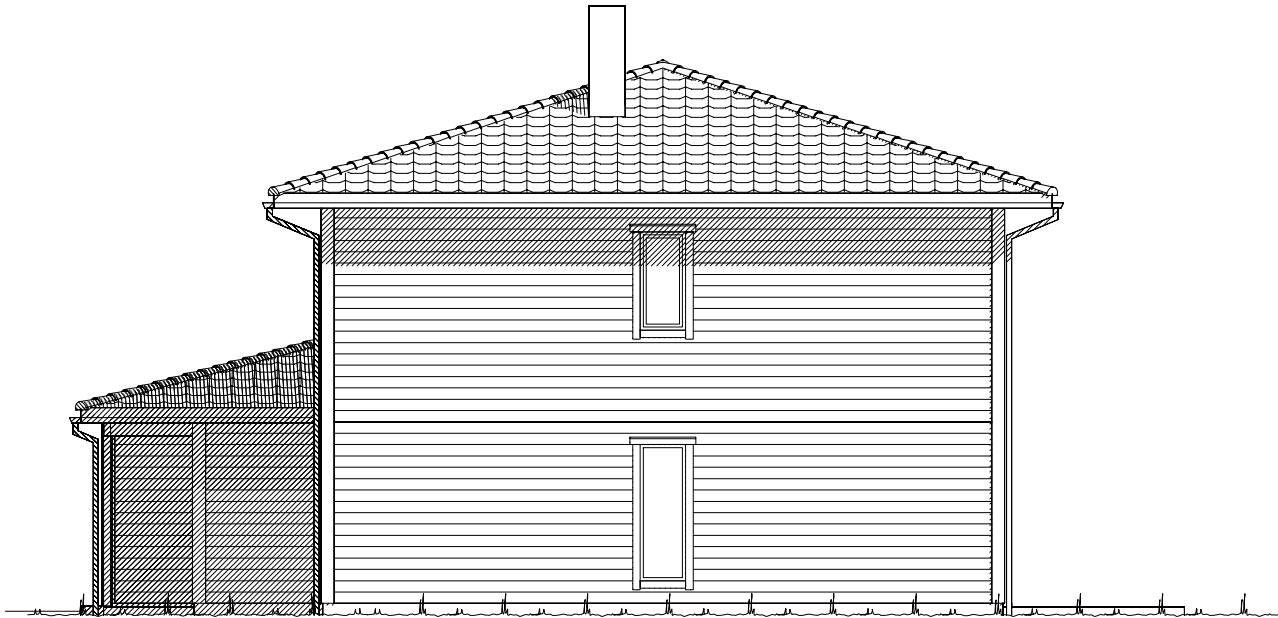


Fasade mot

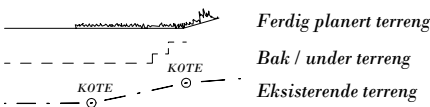

UTFORMING AV TILTAK BEKREFTES FOREVIST:				
Nabo.nr.	G.nr.	Br.nr.	Dato	Sign.
Nabo.nr.	G.nr.	Br.nr.	Dato	Sign.
Nabo.nr.	G.nr.	Br.nr.	Dato	Sign.
Nabo.nr.	G.nr.	Br.nr.	Dato	Sign.

		Tiltakshaver: Micasa Eiendom AS	
		Forhandler: Halden Bygg & Montasje	
Hustype: Spesial		Fasade 3 og 4	
Byggeplassens adresse:		ARKIV NR.:	
Dokmoveien 16			
G.nr. 38	Br.nr. 1359	Er tegning klarert for bestilling, kontrakt og søkning ?	Ja
VESTLANDSHUSGRUPPENS ARKITEKTKONTOR - 6018 ÅLESUND - TLF. 70 17 89 00			
TEGNINGEN MÅ HVERKEN HELT ELLER DELVIS KOPIERES ELLER BENYTTES VED TILTAK SOM VESTLANDSHUS IKKE MEDVIRKER I.			

DATO 28.11.12 vhh	TRYGGE HJEM
REV.1	
REV.2	SKALA 1 : 100
REV.3	
	Tegningsnr. 502
 DATA DESIGN SYSTEM	Prosj.nr. 308v

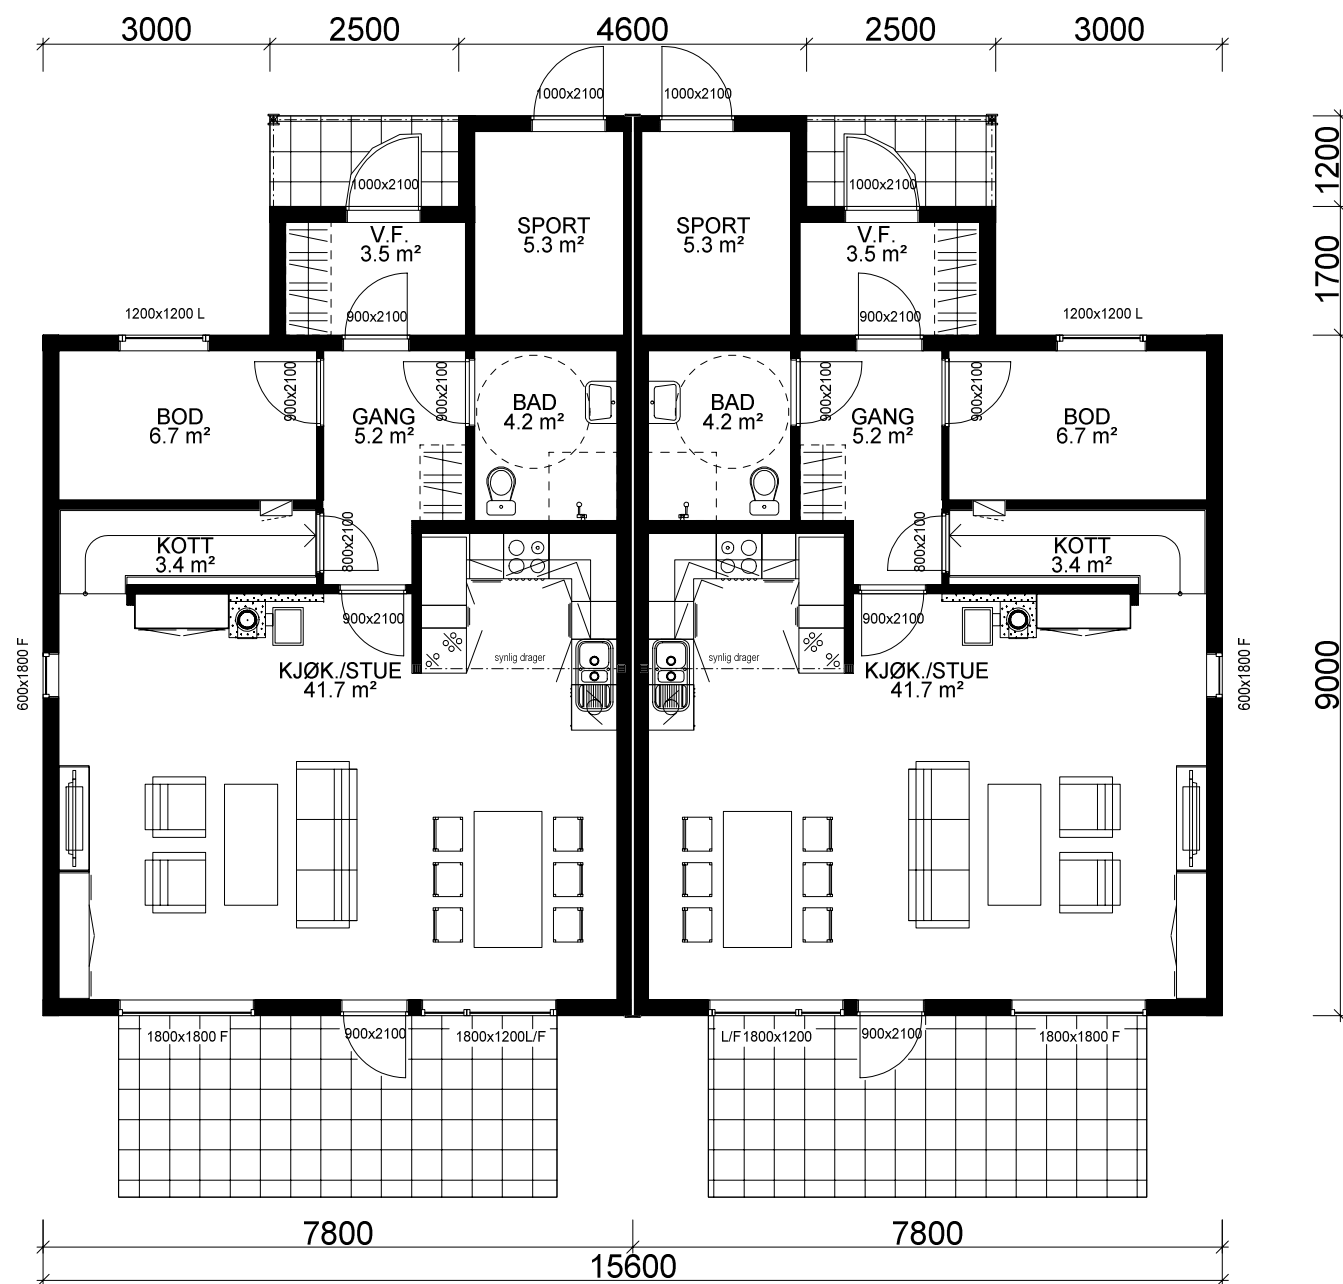

HOVEDETASJE: 73,3 m² BRA pr. BOENHET



Kanaler fra ventilasjonsanlegg, vil i noen tilfeller medføre ekstra veggtykkelser eller "kassing", som får mindre konsekvenser for romløsninger. Dette kan eventuelt justeres noe før igangsetting av bygget.

NB! Ved innhenting av pristilbud av ytterdører og vindu, må forutsetningen i varmetapsberegningen legges til grunn. Her blir det forutsatt en maksimal, gjennomsnittlig U-verdi til ytterdører og vindu for bygget. Høy prosentandel over 20% vindu og dører, har konsekvenser for byggets isolering.

% vindu- og dørareal er beregnet til: 14%
Gjennomsnittlig U-verdi er her: 1,2

(Bygningens totale bruksareal på tomt)				
Arealberegninger i hht. NS 3940	Bruksareal BRA i m²			P-ROM Primære rom
	Pr etasje	Åpent overbygget areal og carport	Sum BRA	
H. etg. plan	151.0	1.8	152.8	124.6
2. etg. plan	130.3	0.0	130.3	123.1
SUM :	281.3	1.8	283.1	247.7
BYA :	168.2	0.0	168.2	
Grunnflate/ fotavtrykk :	162.2			

 VESTLANDS HUS		Tiltakshaver: Micasa Eiendom AS			
		Forhandler: Halden Bygg & Montasje			
Hustype: Spesial		Plan		DATO 28.11.12 vhh	TRYGGE HJEM
Byggeplassens adresse:		ARKIV NR.:		REV.1	SKALA 1 : 100
Dokmoveien 16				REV.2	
				REV.3	
G.nr. 38	Br.nr. 1359	Er tegning klarert for bestilling, kontrakt og søkning ?		Ja	Tegningsnr. 503
				 DATA DESIGN SYSTEM	Prosj.nr. 308v
VESTLANDSHUSGRUPPENS ARKITEKTKONTOR - 6018 ÅLESUND - TLF. 70 17 89 00					
TEGNINGEN MÅ HVERKEN HELT ELLER DELVIS KOPIERES ELLER BENYTTES VED TILTAK SOM VESTLANDSHUS IKKE MEDVIRKER I.					

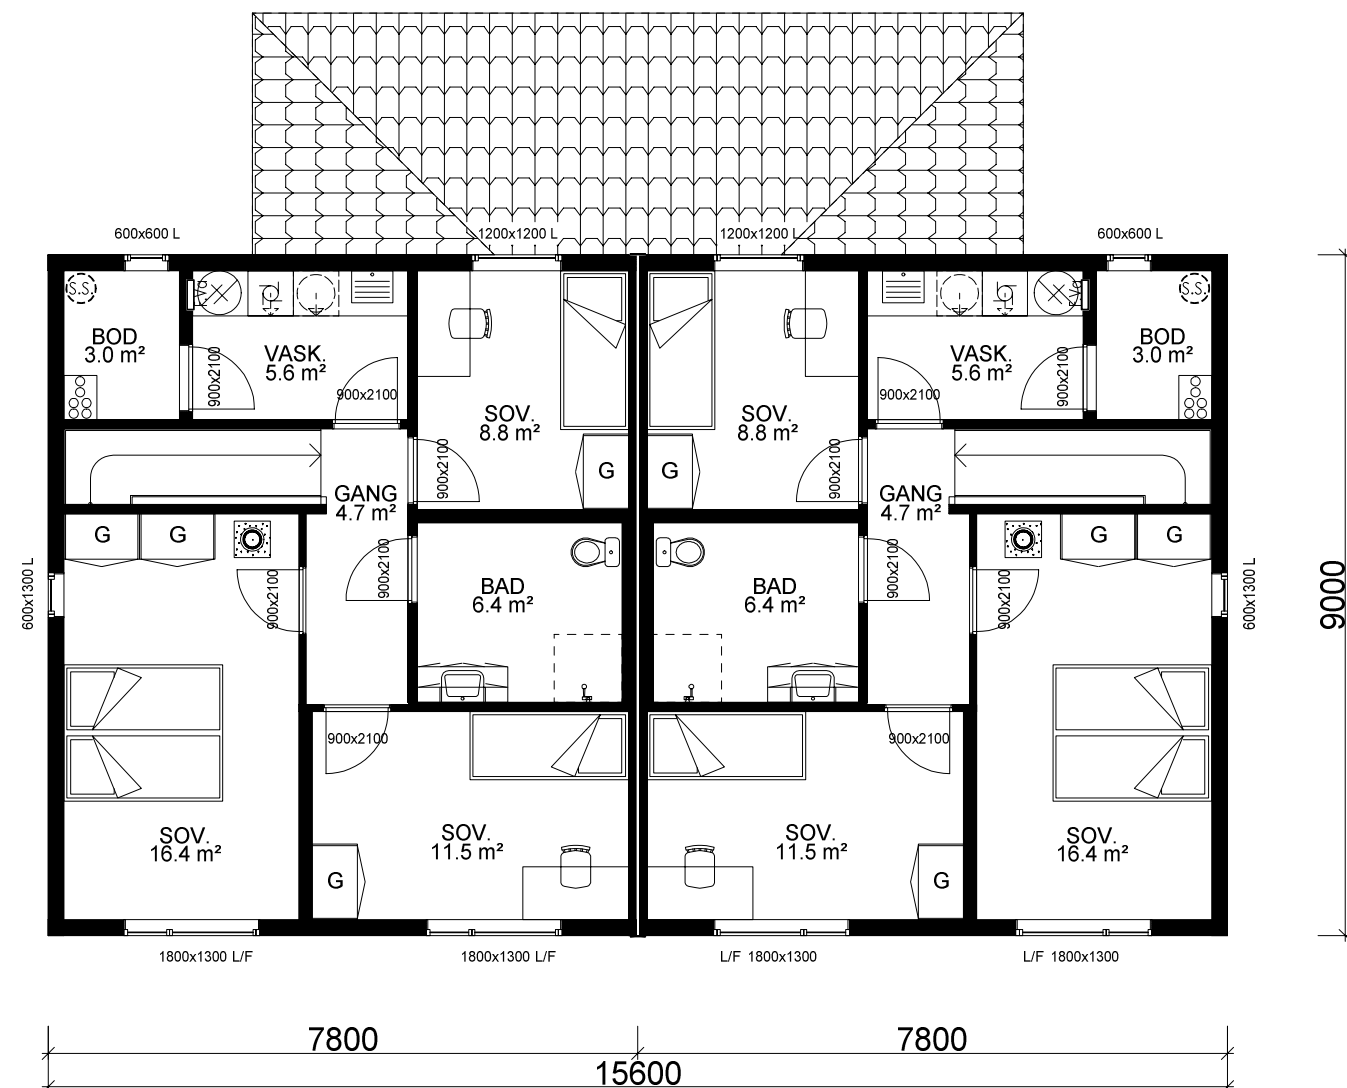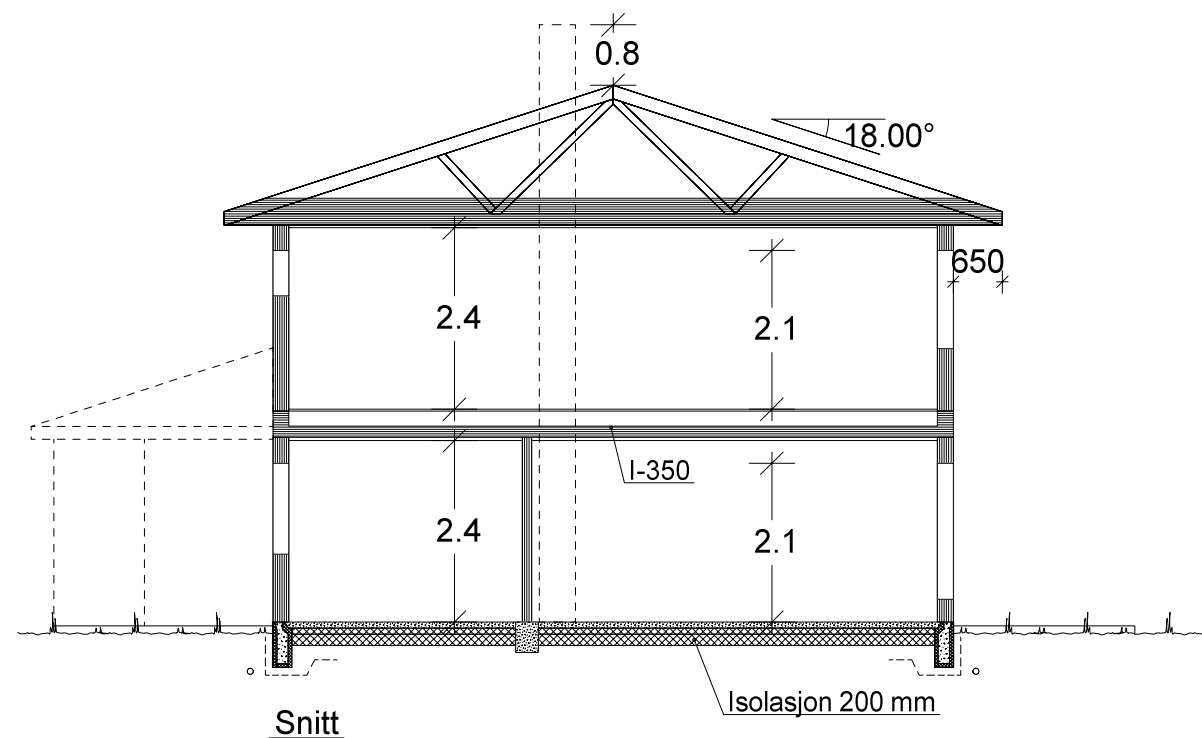

ETASJEPLAN 2: 64,1 m² BRA pr. BOENHET

VESTLANDS HUS		Tiltakshaver: Micasa Eiendom AS	
Hustype: Spesial		Forhandler: Halden Bygg & Montasje	
Byggeplassens adresse: Dokmoveien 16		ARKIV NR.:	TRYGGE HJEM
G.nr. 38	Br.nr. 1359	Er tegning klarert for bestilling, kontrakt og søkning ?	SKALA 1 : 100
Ja			Tegningsnr. 504
VESTLANDSHUSGRUPPENS ARKITEKTKONTOR - 6018 ÅLESUND - TLF. 70 17 89 00			Prosj.nr. 308v
TEGNINGEN MÅ HVERKEN HELT ELLER DELVIS KOPIERES ELLER BENYTTES VED TILTAK SOM VESTLANDSHUS IKKE MEDVIRKER I.			