



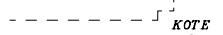

Fasade mot øst.

 

Fasade mot nord.

 Ferdig planert terreng  
 Bak / under terreng  
 Eksisterende terreng

UTFORMING AV TILTAK BEKREFTES FOREVIST:

|          |       |        |      |       |
|----------|-------|--------|------|-------|
| Nabo.nr. | G.nr. | Br.nr. | Dato | Sign. |
| Nabo.nr. | G.nr. | Br.nr. | Dato | Sign. |
| Nabo.nr. | G.nr. | Br.nr. | Dato | Sign. |
| Nabo.nr. | G.nr. | Br.nr. | Dato | Sign. |

|   |            |                                                          |    |
|---|------------|----------------------------------------------------------|----|
|                         |            | Tiltakshaver: Solveig Grimelid og Pål Anders Kårstad     |    |
|   |            | Forhandler: Byggteam as                                  |    |
| Hustype: Saudehornet                                                                                         |            | Fasade 1 og 2                                            |    |
| Byggeplassens adresse:                                                                                       |            | ARKIV NR.                                                |    |
| Farsundfeltet , 6800 Farsund , Førde Kommune                                                                 |            |                                                          |    |
| G.nr. 44   | Br.nr. 107 | Er tegning klarert for bestilling, kontrakt og søkning ? | Ja |
| VESTLANDSHUSGRUPPENS ARKITEKTKONTOR – 6018 ÅLESUND – TLF. 70 17 89 00                                        |            | TRYGGE HJEM                                              |    |
| TEGNINGEN MÅ HVERKEN HELT ELLER DELVIS KOPIERES ELLER BENYTTES VED TILTAK SOM VESTLANDSHUS IKKE MEDVIRKER I. |            | SKALA 1 : 100                                            |    |
|   |            | Tegningsnr. 501                                          |    |
|   |            | Prosj.nr. 277b                                           |    |





*Fasade mot vest.*




*Fasade mot sør.*

UTFORMING AV TILTAK BEKREFTES FOREVIST:

|          |       |        |      |       |
|----------|-------|--------|------|-------|
| Nabo.nr. | G.nr. | Br.nr. | Dato | Sign. |
| Nabo.nr. | G.nr. | Br.nr. | Dato | Sign. |
| Nabo.nr. | G.nr. | Br.nr. | Dato | Sign. |
| Nabo.nr. | G.nr. | Br.nr. | Dato | Sign. |

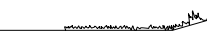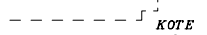 Ferdig planert terreng  
 Bak / under terreng  
 Eksisterende terreng

|   |            |                                                          |    |
|---|------------|----------------------------------------------------------|----|
|                         |            | Tiltakshaver: Solveig Grimelid og Pål Anders Kårstad     |    |
|   |            | Forhandler: Byggteam as                                  |    |
| Hustype: Saudehornet                                                                                         |            | Fasade 3 og 4                                            |    |
| Byggeplassens adresse:                                                                                       |            | ARKIV NR.                                                |    |
| Farsundfeltet , 6800 Farsund , Førde Kommune                                                                 |            |                                                          |    |
| G.nr. 44   | Br.nr. 107 | Er tegning klarert for bestilling, kontrakt og søkning ? | Ja |
| VESTLANDSHUSGRUPPENS ARKITEKTKONTOR – 6018 ÅLESUND – TLF. 70 17 89 00                                        |            | TRYGGE HJEM                                              |    |
| TEGNINGEN MÅ HVERKEN HELT ELLER DELVIS KOPIERES ELLER BENYTTES VED TILTAK SOM VESTLANDSHUS IKKE MEDVIRKER I. |            | SKALA 1 : 100                                            |    |
|   |            | Tegningsnr. 502                                          |    |
|   |            | Prosj.nr. 277b                                           |    |

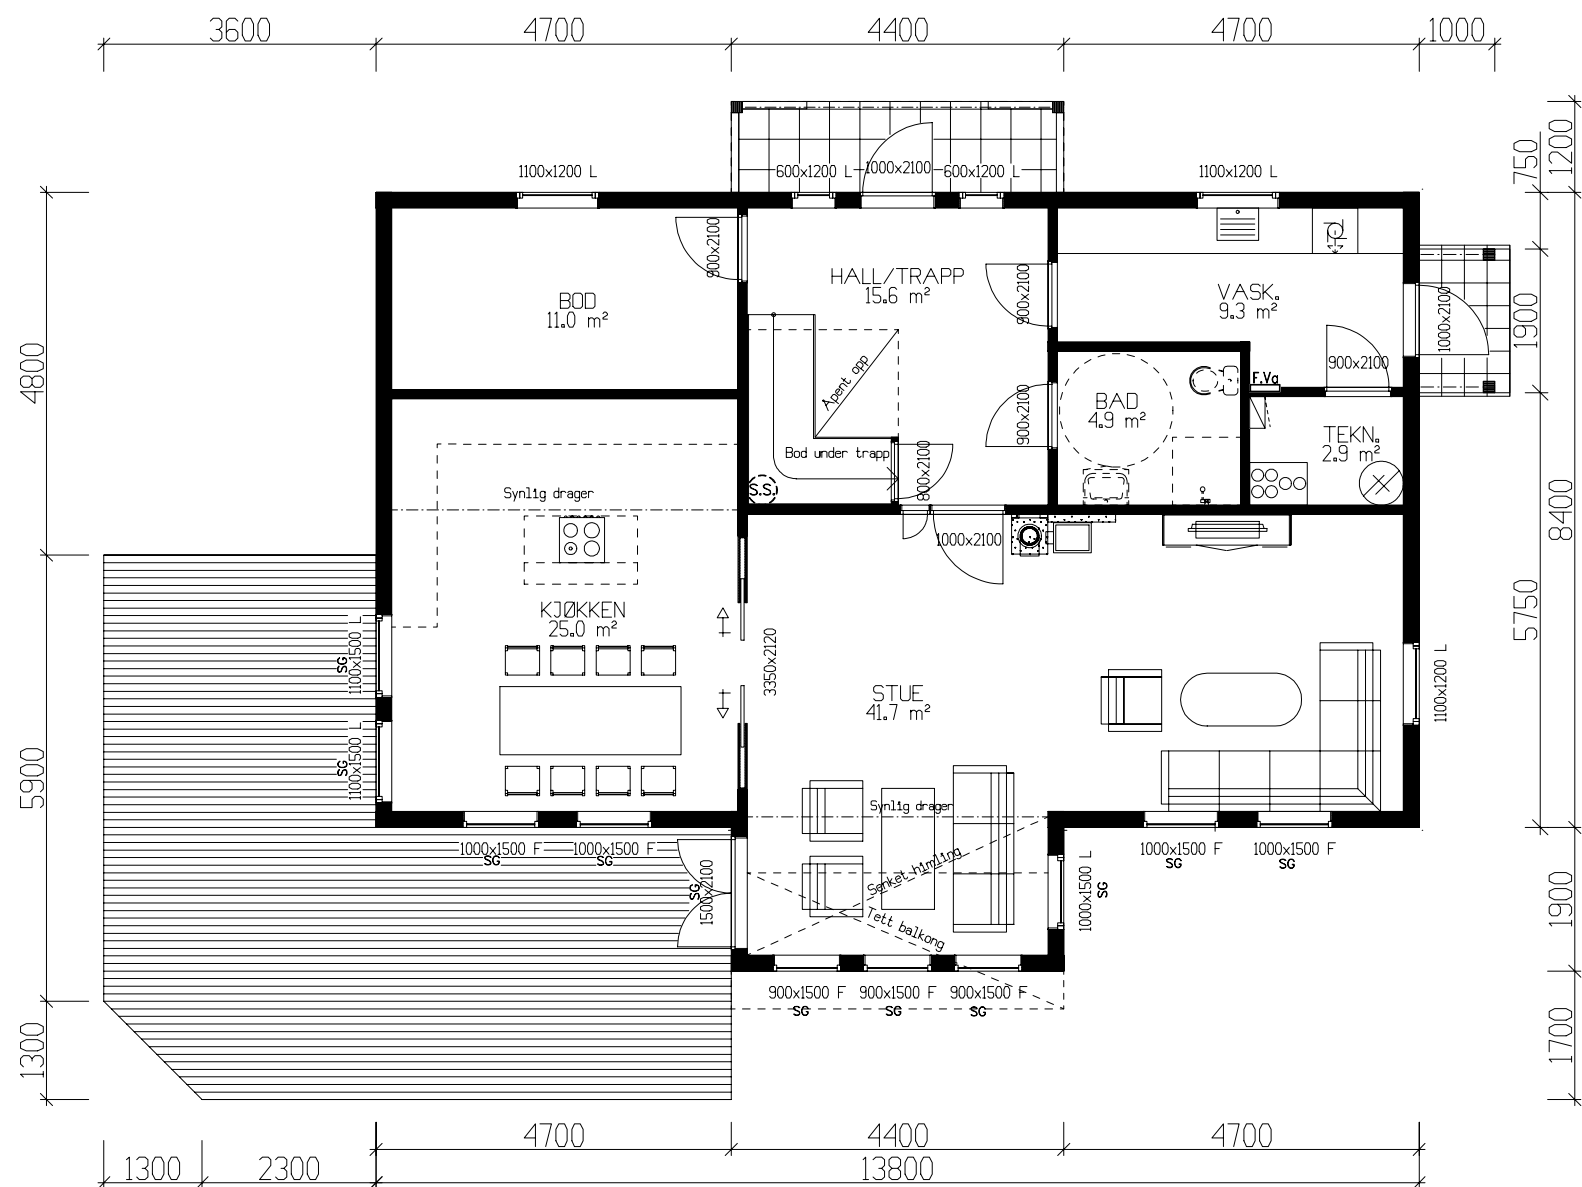

HOVEDETASJE: 114,3m² BRA

Sportsbod i separat bygg/garasje.  
SKAL bygges samtidig som hus.

SG = personsikkerhetsrute


Kanaler fra ventilasjonsanlegg, vil i noen tilfeller medføre ekstra veggtykkelser eller "kassing", som får mindre konsekvenser for romløsninger. Dette kan eventuelt justeres noe før igangsetting av bygget.

NB! Ved innhenting av pristilbud av ytterdører og vindu, må forutsetningen i varmetapsberegningen legges til grunn. Her blir det forutsatt en maksimal, gjennomsnittlig U-verdi til ytterdører og vindu for bygget. Høy prosentandel over 20% vindu og dører, har konsekvenser for byggets isolering.


% vindu- og dørareal er beregnet til: 19%  
Gjennomsnittlig U-verdi er her: 1,2

| Arealberegninger<br>1 hht. NS 3940 | Bruksareal BRA 1 m² |                                         |         | P-ROM<br>Primære<br>rom |
|------------------------------------|---------------------|-----------------------------------------|---------|-------------------------|
|                                    | Pr etasje           | Apent over-<br>bygg areal<br>og carport | Sum BRA |                         |
| H. etg. plan                       | 114.3               | 1.8                                     | 116.1   | 98.9                    |
| 2. etg. plan                       | 102.5               | 1.9                                     | 104.4   | 78.5                    |
| SUM :                              | 216.8               | 3.7                                     | 220.5   | 177.4                   |
| BYA :                              | 133.7               | 0.0                                     | 133.7   |                         |
| Grunnflate/<br>fotavtrykk :        | 124.3               |                                         |         |                         |

|   |            |                                                          |           |   |                    |                 |               |
|---|------------|----------------------------------------------------------|-----------|---|--------------------|-----------------|---------------|
| <br><b>VESTLANDS HUS</b> |            | Tiltakshaver: Solveig Grimelid og Pål Anders Kårstad     |           |   |                    |                 |               |
|   |            | Forhandler: Byggteam as                                  |           |   |                    |                 |               |
| Hustype: Saudehornet                                                                                          |            | Hovedplan                                                |           | DATO 01.08.11                                                                                            |                    | TRYGGE HJEM     |               |
| Byggeplassens adresse:                                                                                        |            |                                                          | ARKIV NR. |   | REV.1 11.10.11 hb  |                 | SKALA 1 : 100 |
| Farsundfeltet , 6800 Farsund , Førde Kommune                                                                  |            |                                                          |           |   | REV.2 17.11.11 hb  |                 |               |
|   |            |                                                          |           |   | REV.3 30.11.11 opv |                 |               |
|   |            |                                                          |           |   | REV.4 09.12.11 vhh |                 |               |
| G.nr. 44   | Br.nr. 107 | Er tegning klarert for bestilling, kontrakt og søkning ? |           | Ja   |                    | Tegningsnr. 503 |               |
|   |            |                                                          |           |  DATA DESIGN SYSTEM |                    | Prosj.nr. 277b  |               |
| VESTLANDSHUSGRUPPENS ARKITEKTKONTOR – 6018 ÅLESUND – TLF. 70 17 89 00                                         |            |                                                          |           |   |                    |                 |               |
| TEGNINGEN MÅ HVERKEN HELT ELLER DELVIS KOPIERES ELLER BENYTTES VED TILTAK SOM VESTLANDSHUS IKKE MEDVIRKER I.  |            |                                                          |           |   |                    |                 |               |

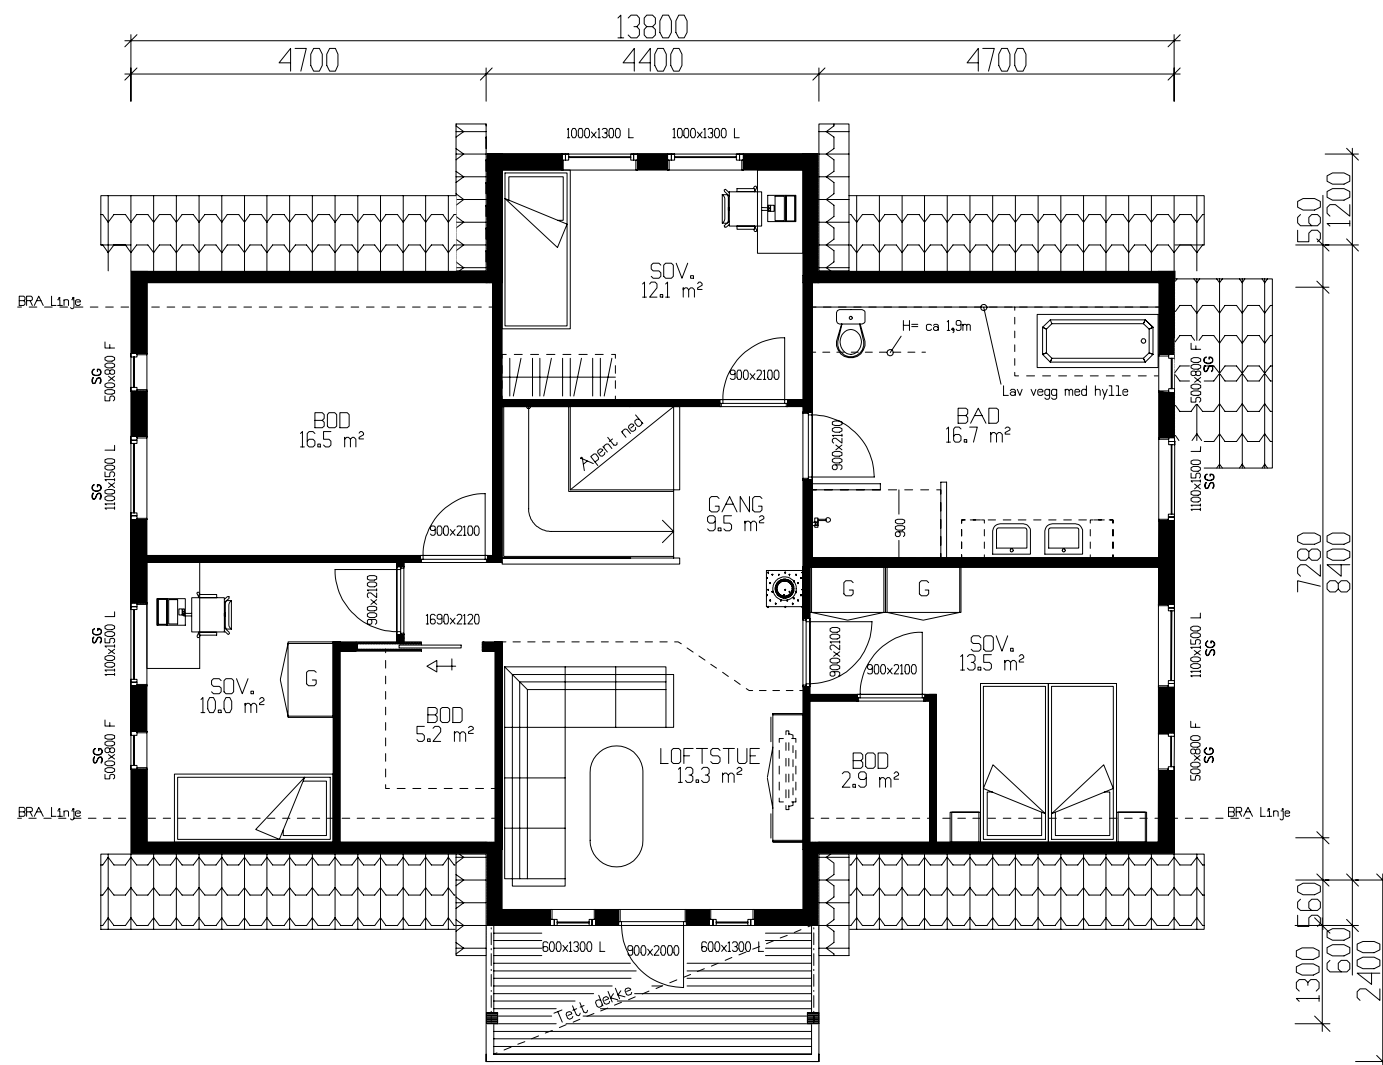

ETASJEPLAN LOFT: 102,5m² BRA

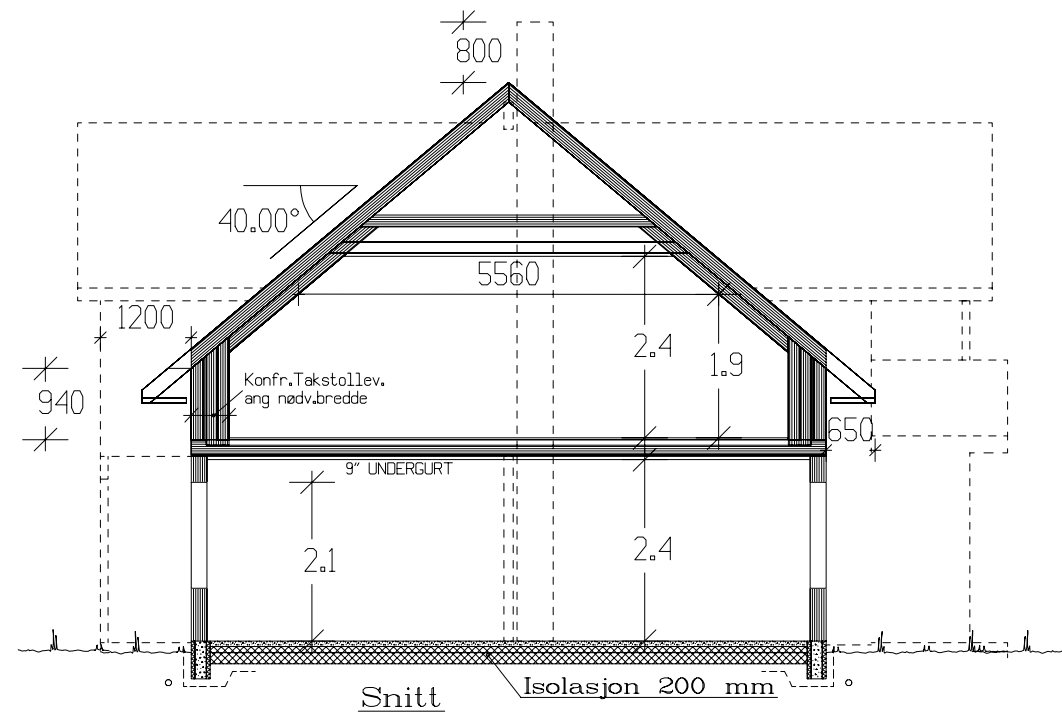

SG = personsikkerhetsrute

|   |            |                                                          |           |               |                    |                |                 |
|---|------------|----------------------------------------------------------|-----------|---------------|--------------------|----------------|-----------------|
|                         |            | Tiltakshaver: Solveig Grimelid og Pål Anders Kårstad     |           |               |                    |                |                 |
| VESTLANDS HUS                                                                                                |            | Forhandler: Byggteam as                                  |           |               |                    |                |                 |
| Hustype: Saudehornet                                                                                         |            | Loftsplan                                                |           | DATO 01.08.11 |                    | TRYGGE HJEM    |                 |
| Byggeplassens adresse:                                                                                       |            |                                                          | ARKIV NR. |               | REV.1 11.10.11 hb  |                | SKALA 1 : 100   |
| Farsundfeltet , 6800 Farsund , Førde Kommune                                                                 |            |                                                          |           |               | REV.2 24.11.11 hb  |                |                 |
|   |            |                                                          |           |               | REV.3 30.11.11 opv |                |                 |
|   |            |                                                          |           |               | REV.4 09.12.11 vhh |                | Tegningsnr. 504 |
| G.nr. 44   | Br.nr. 107 | Er tegning klarert for bestilling, kontrakt og søkning ? |           | Ja            |                    | Prosj.nr. 277b |                 |
| VESTLANDSHUSGRUPPENS ARKITEKTKONTOR – 6018 ÅLESUND – TLF. 70 17 89 00                                        |            |                                                          |           |               |                    |                |                 |
| TEGNINGEN MÅ HVERKEN HELT ELLER DELVIS KOPIERES ELLER BENYTTES VED TILTAK SOM VESTLANDSHUS IKKE MEDVIRKER I. |            |                                                          |           |               |                    |                |                 |