

Prosjekttegninger


Tiltakshaver : Grete Halleraker Pedersen og Tom Roger Pedersen
Gårds- og bruksnummer : 82/242

Forhandler : Bømlo Hus Bygg AS




Tegningene leveres av :


 **VESTLANDS HUS**
Arkitekter

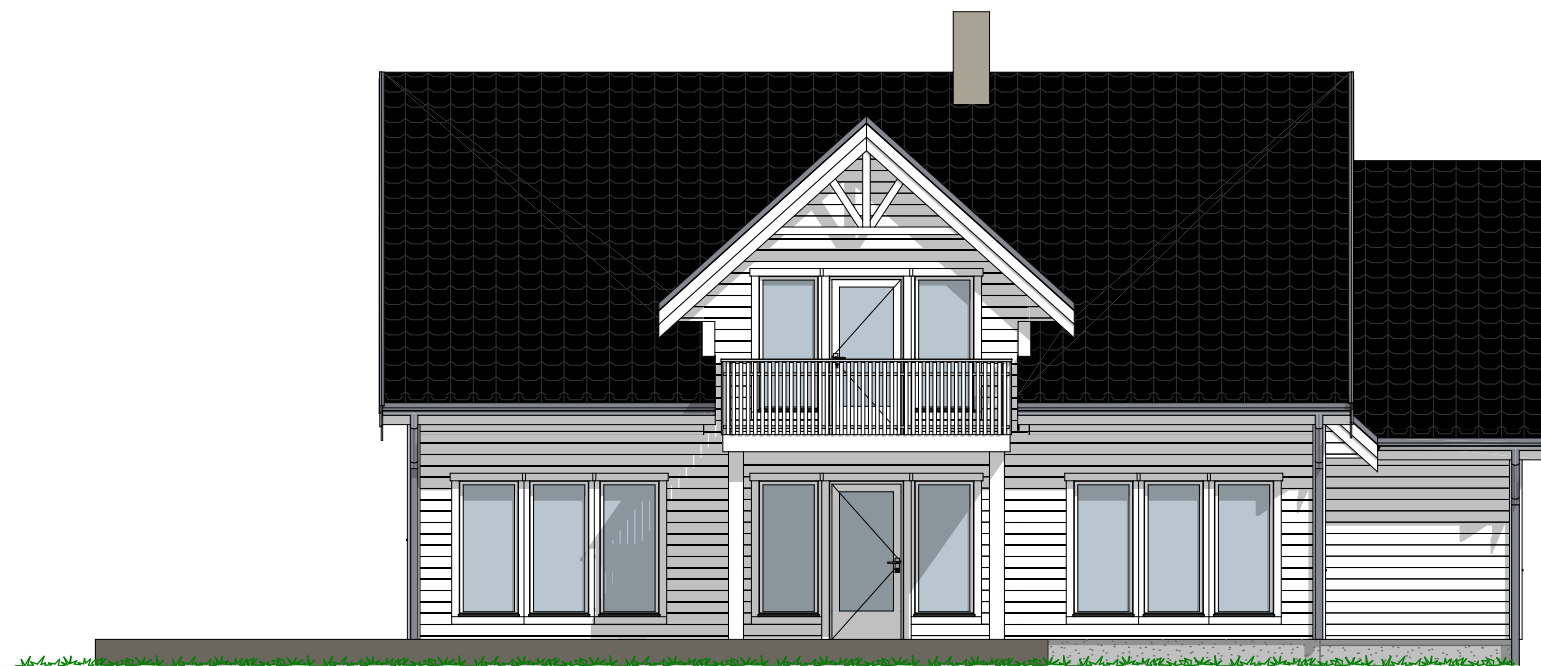

1:100 Fasade Vest

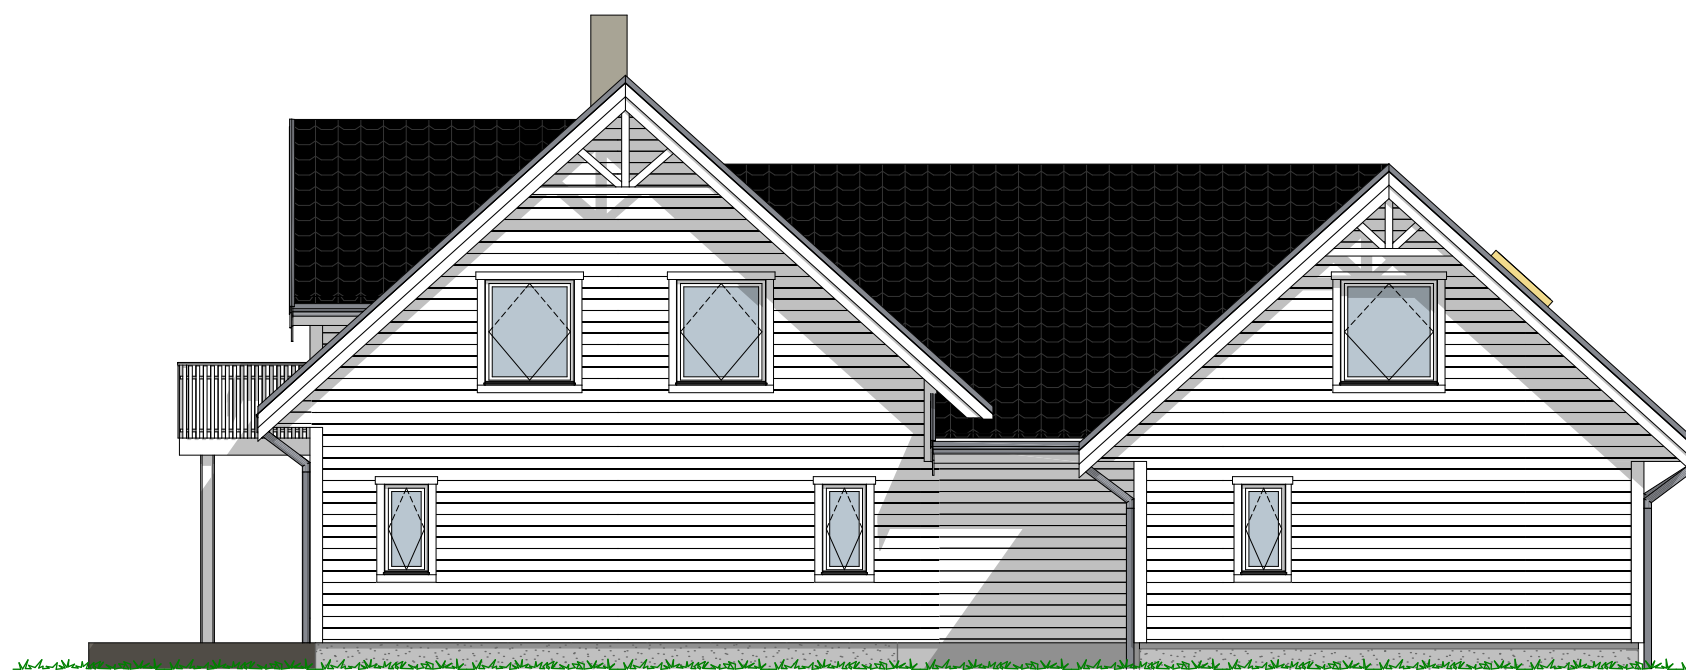

1:100 Fasade Sør

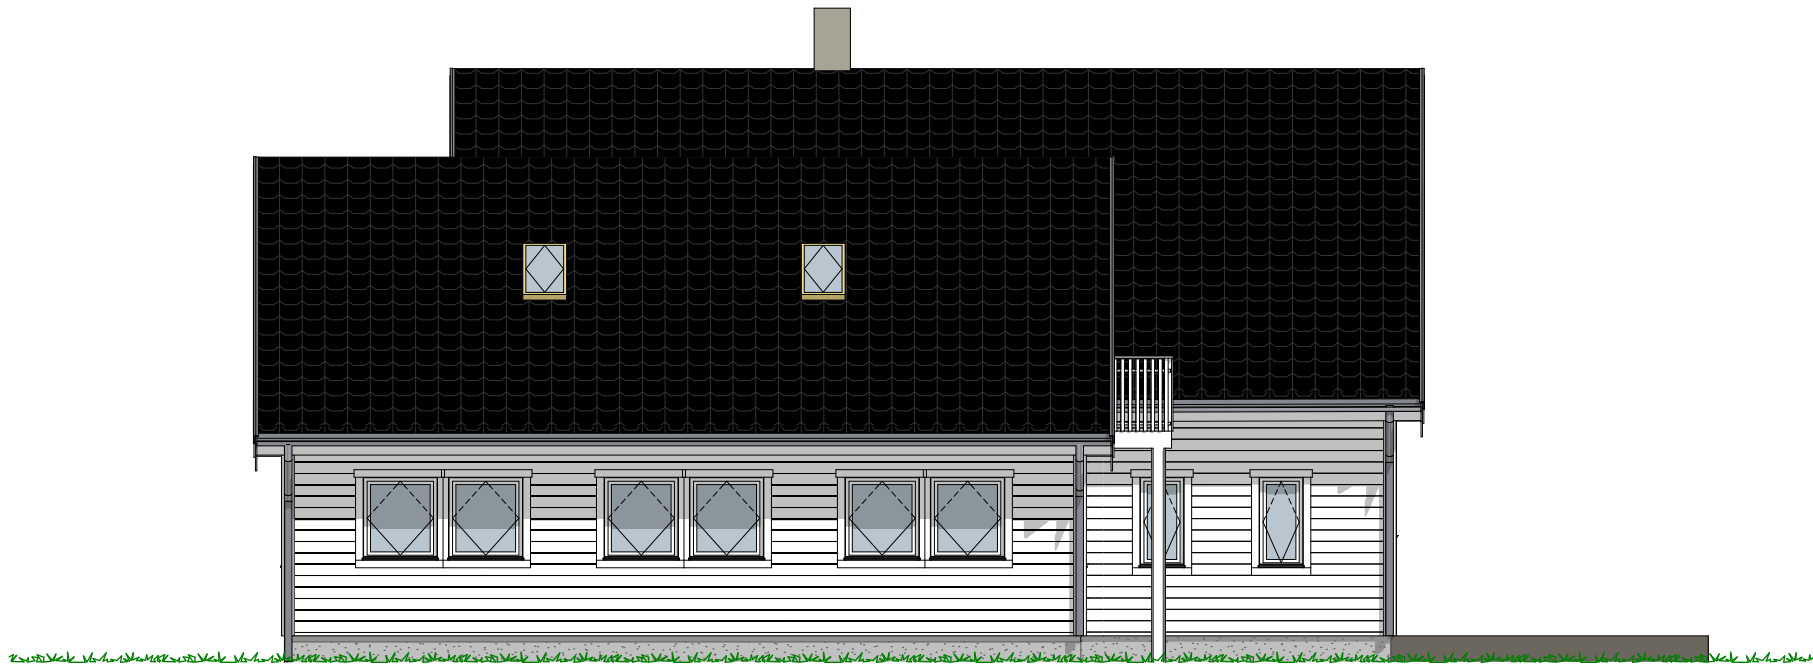

1:100 Fasade Øst



1:100 Fasade Nord

P-ROM		
	H.etg	147,9
	2.etg	77,1
		225,0 m²

Tiltakshaver Grete Halleraker Pedersen og Tom Roger Pedersen
Forhandler Bømlo Hus Bygg AS
SVEI
VESTLANDSHUS ARKITEKTER AS - 6018 ÅLESUND - TLF 70178900
TEGNINGEN MÅ HVERKEN HELT ELLER DELVIS KOPIERES ELLER BENYTTES VED TILTAK SOM VESTLANDSHUS IKKE MEDVIRKER I

Tegningsnr.: 604
Gnr./Bnr.: 82/242
Prosjektnr.: 210129
Dato: 28.05.21




1:100 H. Etasje

P-ROM		
	H.etg	147,9
	2.etg	77,1
		225,0 m²

Tiltakshaver Grete Halleraker Pedersen og Tom Roger Pedersen
Forhandler Bømlo Hus Bygg AS
SMEI
VESTLANDSHUS ARKITEKTER AS - 6018 ÅLESUND - TLF 70178900
TEGNINGEN MÅ HVERKEN HELT ELLER DELVIS KOPIERES ELLER BENYTTES VED TILTAK SOM VESTLANDSHUS IKKE MEDVIRKER I

Tegningsnr.: 605
Gnr./Bnr.: 82/242
Prosjektnr.: 210129
Dato: 28.05.21

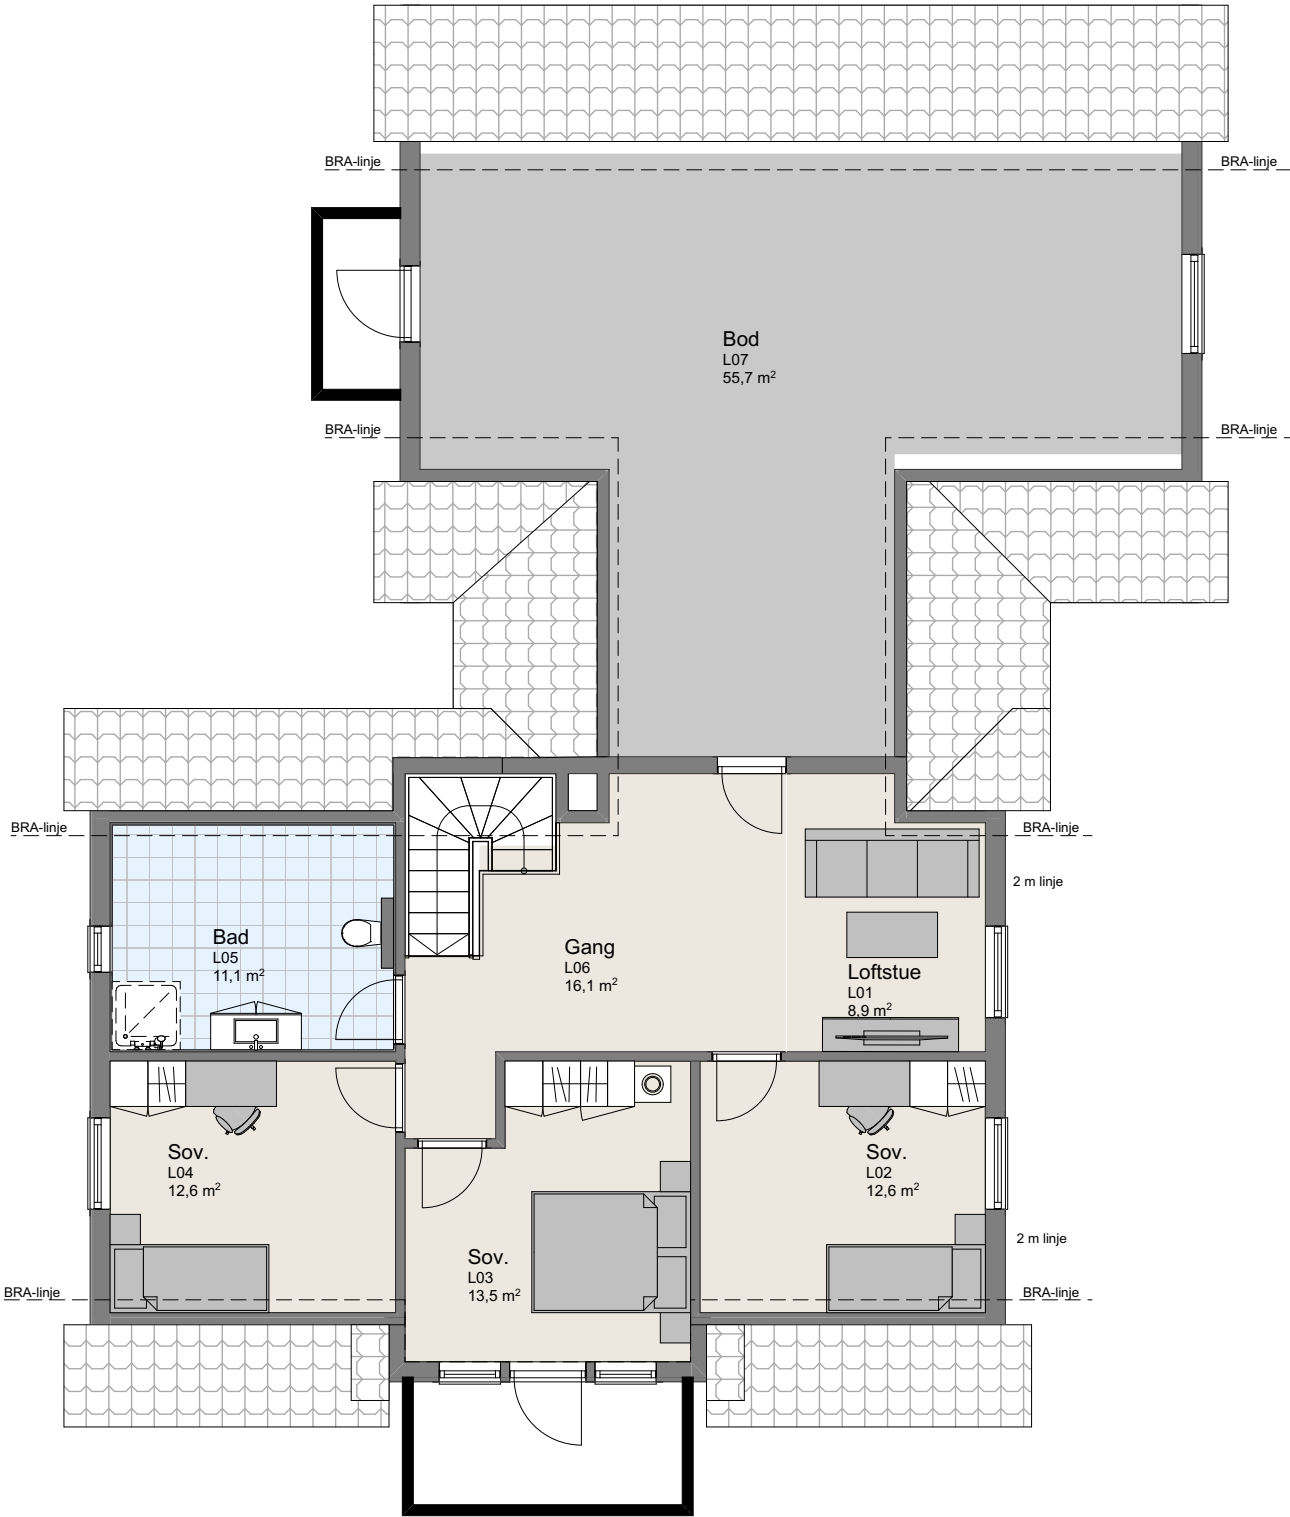

Tiltakshaver Grete Halleraker Pedersen og Tom Roger
Pedersen
Forhandler Bømlo Hus Bygg AS
SVEIO

VESTLANDSHUS ARKITEKTER AS - 6018 ÅLESUND - TLF 70178900

TEGNINGEN MÅ HVERKEN HELT ELLER DELVIS KOPIERES ELLER BENYTTES VED TILTAK SOM VESTLANDSHUS IKKE MEDVIRKER I

Tegningsnr.: 607
Gnr./Bnr.: 82/242
Prosjektnr.: 210129
Dato: 28.05.21


VESTLANDS HUS
Arkitekter



Tiltakshaver Grete Halleraker Pedersen og Tom Roger

Pedersen

Forhandler Bømlo Hus Bygg AS

SVEIO

VESTLANDSHUS ARKITEKTER AS - 6018 ÅLESUND - TLF 70178900

TEGNINGEN MÅ HVERKEN HELT ELLER DELVIS KOPIERES ELLER BENYTTES VED TILTAK SOM VESTLANDSHUS IKKE MEDVIRKER I

Tegningsnr.: 606
Gnr./Bnr.: 82/242
Prosjektnr.: 210129
Dato: 28.05.21


VESTLANDS HUS
Arkitekter

