



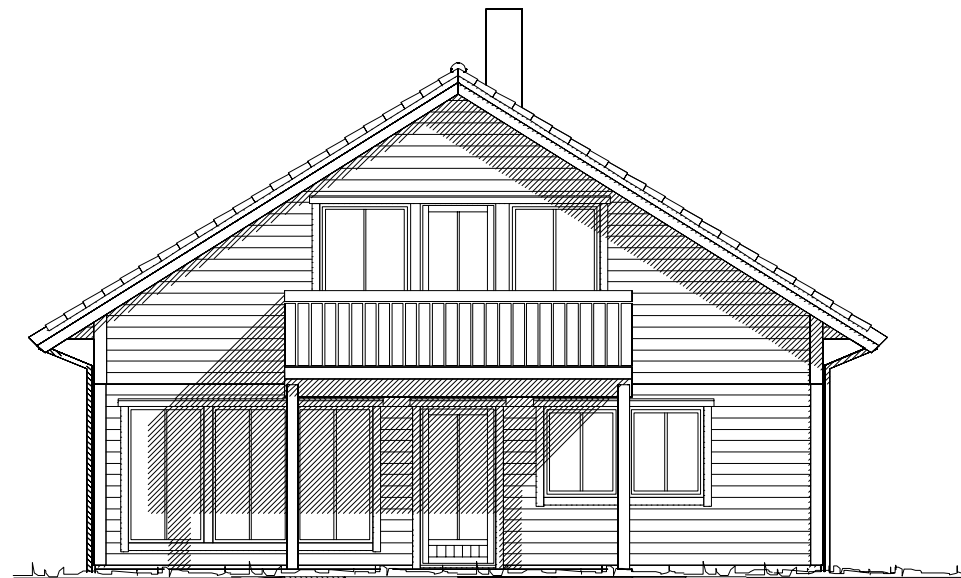

Fasade mot



Fasade mot

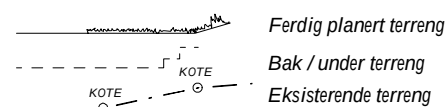


UTFORMING AV TILTAK BEKREFTES FOREVIST:

Nabo.nr.	G.nr.	Br.nr.	Dato	Sign.
Nabo.nr.	G.nr.	Br.nr.	Dato	Sign.
Nabo.nr.	G.nr.	Br.nr.	Dato	Sign.
Nabo.nr.	G.nr.	Br.nr.	Dato	Sign.


VESTLANDS HUS		Tiltakshaver: Jan-Ove Høyum	
		Forhandler: Vestbygg AS	
Hustype: Stetinden		Fasade 1-2	
Byggeplassens adresse:		ARKIV NR.:	
Leirvik i Sogn			
G.nr.	Br.nr.	Er tegning klarert for bestilling, kontrakt og søkning ?	Nei
VESTLANDSHUSGRUPPENS ARKITEKTKONTOR - 6018 ÅLESUND - TLF. 70 17 89 00			
TEGNINGEN MÅ HVERKEN HELT ELLER DELVIS KOPIERES ELLER BENYTTES VED TILTAK SOM VESTLANDSHUS IKKE MEDVIRKER I.			

DATO 01.08.11 sk	TRYGGEHJEM
REV.1 25.02.13 sk	
REV.2	SKALA 1 : 100
REV.3	Tegningsnr. 501
	Prosj.nr. 716s



DATA DESIGN SYSTEM

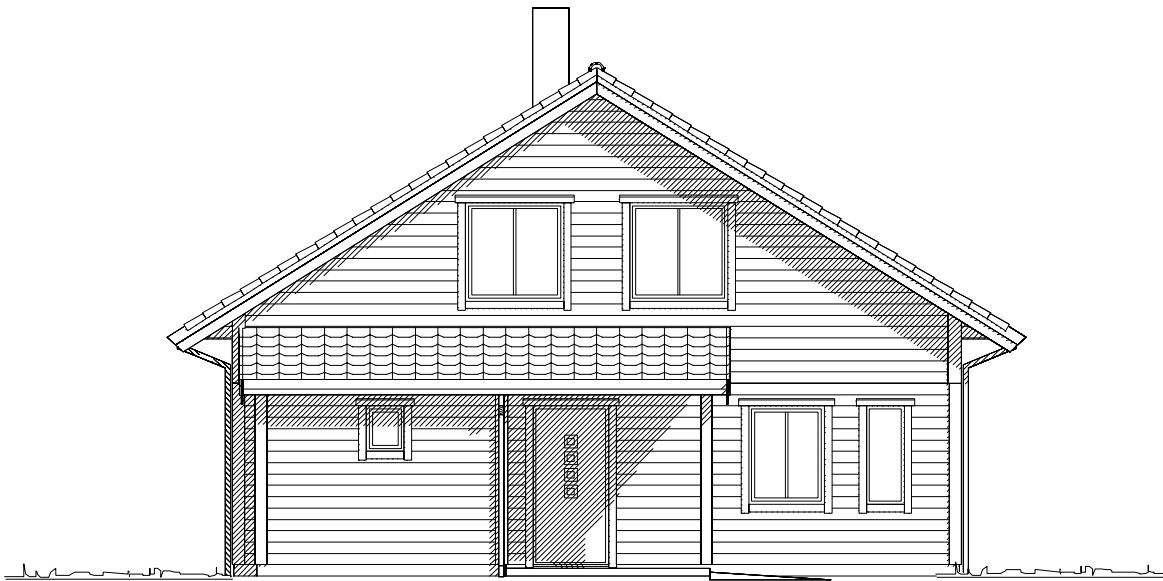

Fasade mot _____

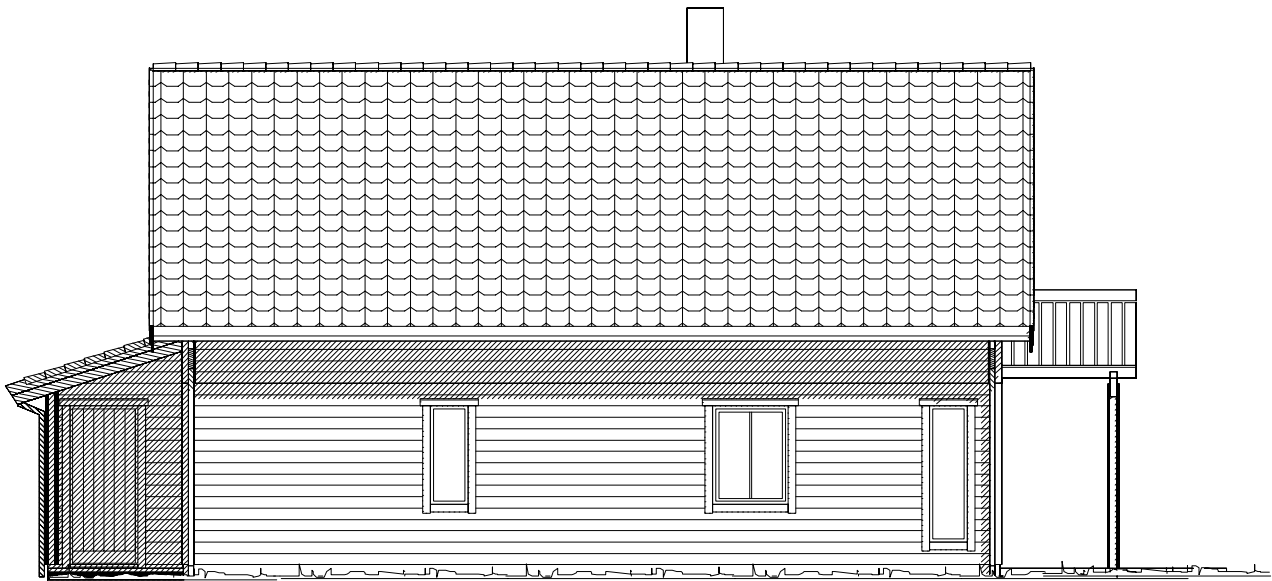

Fasade mot _____

 
 
 Ferdig planert terreng
 Bak / under terreng
 Eksisterende terreng

UTFORMING AV TILTAK BEKREFTES FOREVIST:

Nabo.nr.	G.nr.	Br.nr.	Dato	Sign.
Nabo.nr.	G.nr.	Br.nr.	Dato	Sign.
Nabo.nr.	G.nr.	Br.nr.	Dato	Sign.
Nabo.nr.	G.nr.	Br.nr.	Dato	Sign.

		Tiltakshaver: Jan-Ove Høyum	
		Forhandler: Vestbygg AS	
Hustype: Stetinden		Fasade 3-4	
Byggeplassens adresse:		ARKIV NR.:	
Leirvik i Sogn			
G.nr.	Br.nr.	Er tegning klarert for bestilling, kontrakt og søkning ?	Nei
VESTLANDSHUSGRUPPENS ARKITEKTKONTOR - 6018 ÅLESUND - TLF. 70 17 89 00			
TEGNINGEN MÅ HVERKEN HELT ELLER DELVIS KOPIERES ELLER BENYTTES VED TILTAK SOM VESTLANDSHUS IKKE MEDVIRKER I.			

DATO 01.08.11 sk	TRYGGEHJEM
REV.1 25.02.13 sk	
REV.2	SKALA 1 : 100
REV.3	Tegningsnr. 502
 DATA DESIGN SYSTEM	Prosj.nr. 716s

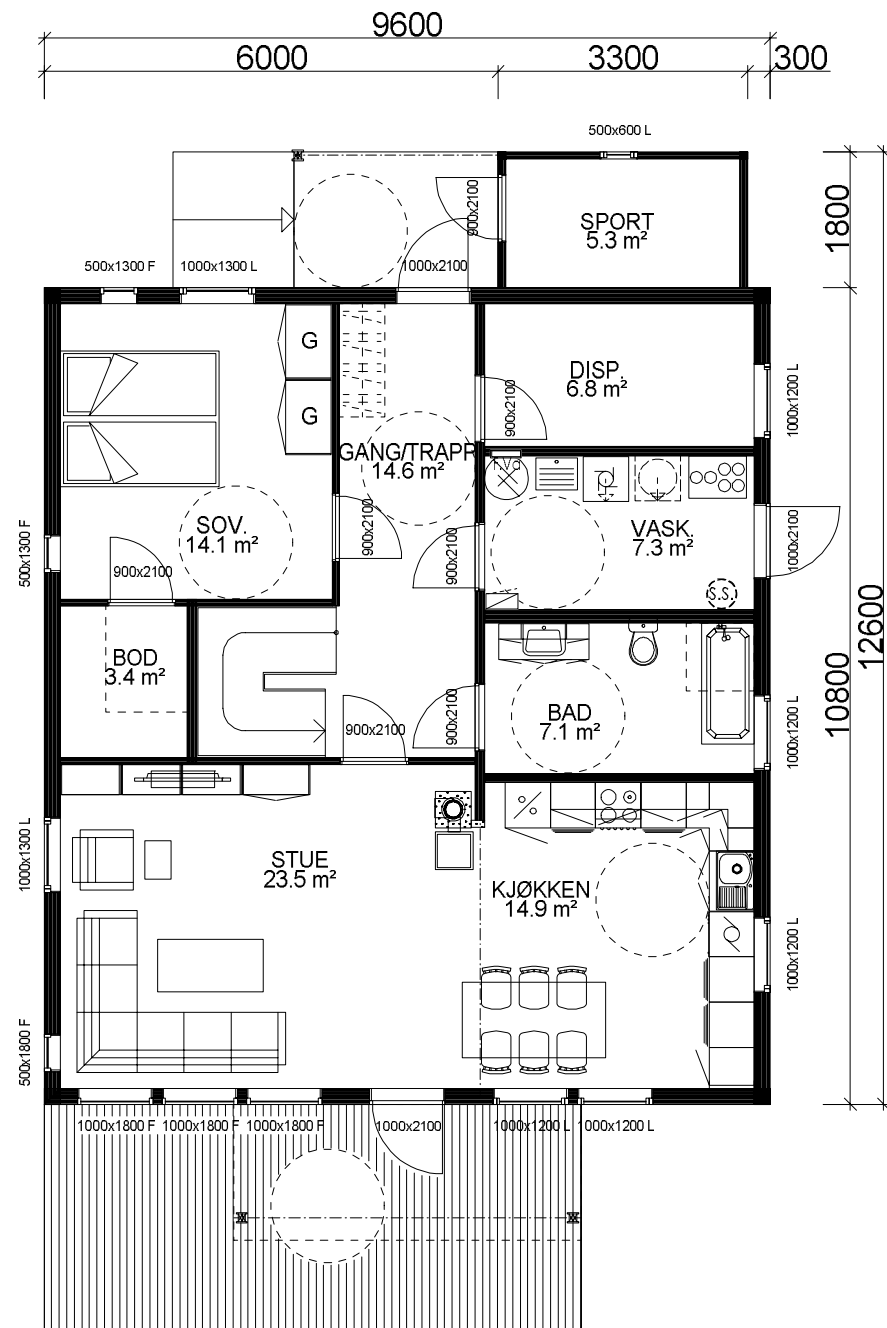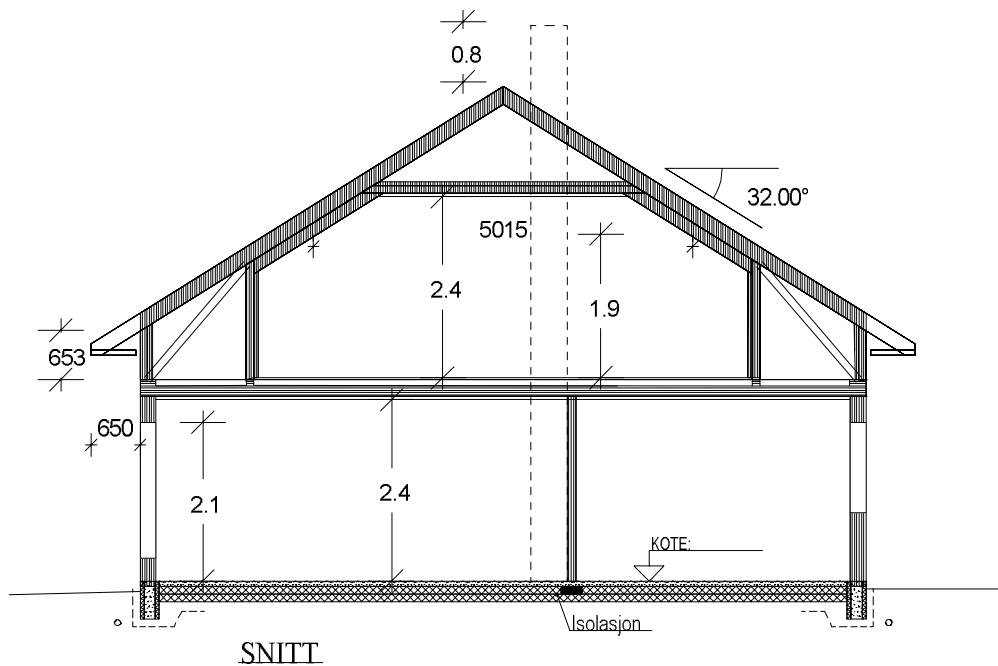

HOVEDPLAN: 95,3 BRA + SPORT 5,3 m2

Kanaler fra ventilasjonsanlegg, vil i noen tilfeller medføre ekstra veggtykkelser eller "kassing", som får mindre konsekvenser for romløsninger. Dette kan eventuelt justeres noe før igangsetting av bygget.

NB! Ved innhenting av pristilbud av ytterdører og vindu, må forutsetningen i varmetapsberegningen legges til grunn. Her blir det forutsatt en maksimal, gjennomsnittlig U-verdi til ytterdører og vindu for bygget. Høy prosentandel over 20% vindu og dører, har konsekvenser for byggets isolering.

% vindu- og dørareal er beregnet til: -xx%
Gjennomsnittlig U-verdi er her: _____


Risikolasse 4
Brannklasse 1

Tilleggsareal tomt			
Arealberegninger i hht. NS 3940	Bruksareal BRA i m²		
	Pretasje	Åpent overbygget areal og carport	Sum BRA
H. etg. plan	0.0	3.5	3.5
SUM :	0.0	3.5	3.5
BYA :	122.8	0.0	122.8
Grunnflate/ fotavtrykk :	109.6		

Areal bygg				
Arealberegninger i hht. NS 3940	Bruksareal BRA i m²			P-ROM Primære rom
	Pretasje	Utvendig bod/garasje	Sum BRA	
H. etg. plan	95.3	5.3	100.6	91.6
1. etg. plan	64.5	0.0	64.5	64.5
SUM :	159.8	5.3	165.1	156.1

VESTLANDS HUS		Tiltakshaver: Jan-Ove Høyum	
		Forhandler: Vestbygg AS	
Hustype: Stetinden		Plan og snitt	
Byggeplassens adresse: Leirvik i Sogn		ARKIV NR.:	
G.nr.	Br.nr.	Er tegning klarert for bestilling, kontrakt og søkning ?	
		Nei	
VESTLANDSHUSGRUPPENS ARKITEKTKONTOR - 6018 ÅLESUND - TLF. 70 17 89 00			
TEGNINGEN MÅ HVERKEN HELT ELLER DELVIS KOPIERES ELLER BENYTTES VED TILTAK SOM VESTLANDSHUS IKKE MEDVIRKER I.			

DATO 01.08.11 sk	TRYGGEHJEM
REV.1 25.02.13 sk	SKALA 1 : 100
REV.2	Tegningsnr. 503
REV.3	Prosj.nr. 716s
DATA DESIGN SYSTEM	

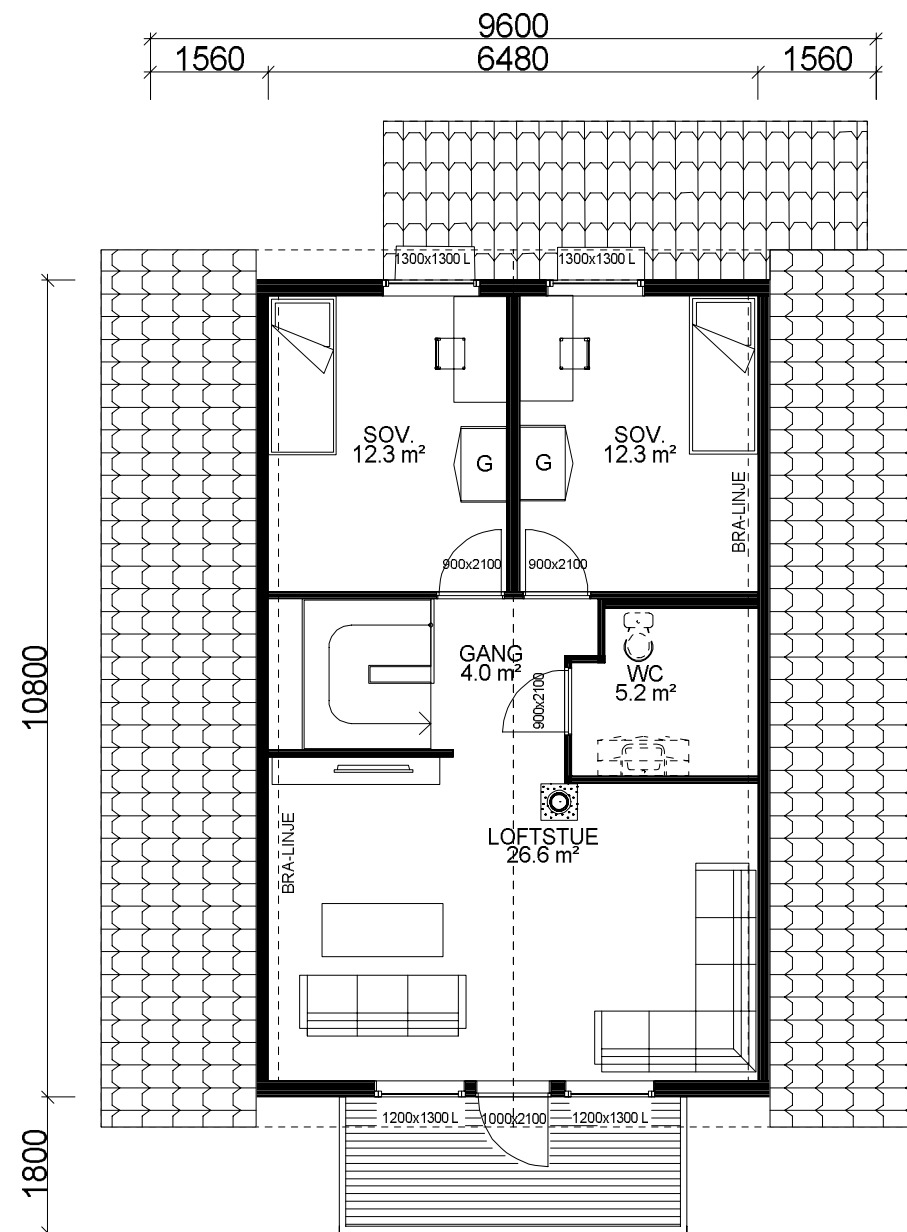

Loftsplan 64,5 m2 BRA

		Tiltakshaver: Jan-Ove Høyum			
VESTLANDS HUS		Forhandler: Vestbygg AS			
Hustype: Stetinden		Plan loft		DATO 01.08.11 sk	TRYGGEHJEM
Byggeplassens adresse:		ARKIV NR.:		REV.1 25.02.13 sk	
Leirvik i Sogn				REV.2	
				REV.3	
G.nr.	Br.nr.	Er tegning klarert for bestilling, kontrakt og søkning ?		 DATA DESIGN SYSTEM	Tegningsnr. 504
Prosj.nr. 716s					
VESTLANDSHUSGRUPPENS ARKITEKTKONTOR - 6018 ÅLESUND - TLF. 70 17 89 00					
TEGNINGEN MÅ HVERKEN HELT ELLER DELVIS KOPIERES ELLER BENYTTES VED TILTAK SOM VESTLANDSHUS IKKE MEDVIRKER I.					