





Fasade mot vest.

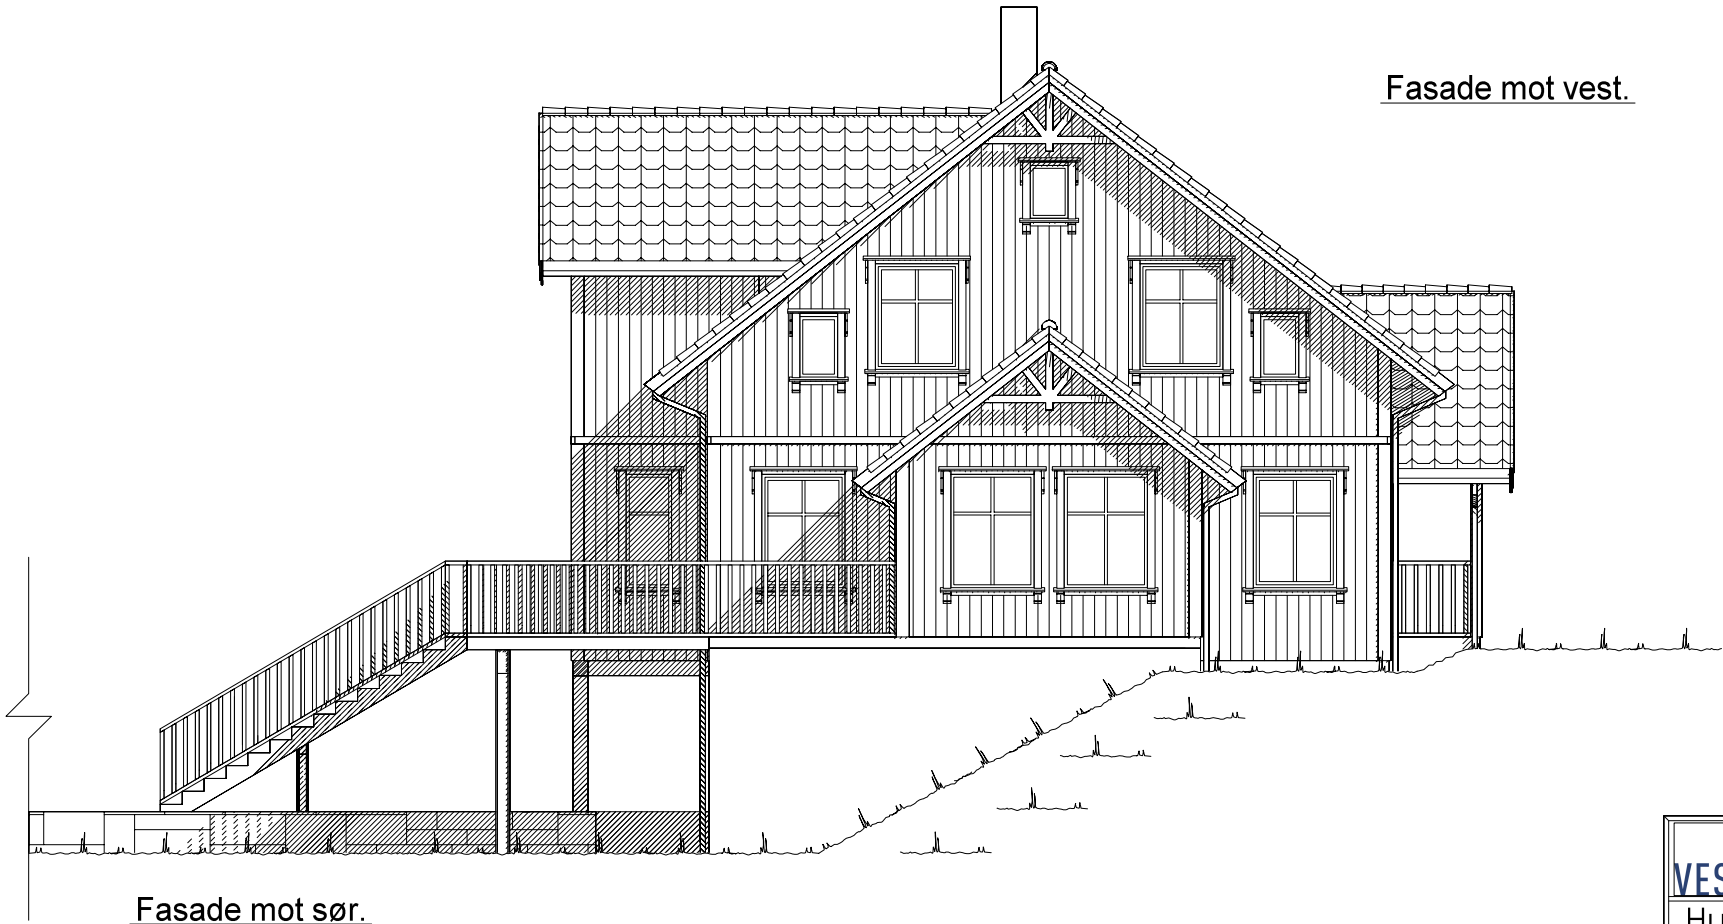



Fasade mot sør.

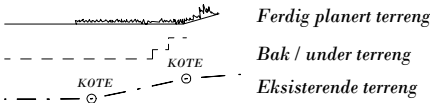

UTFORMING AV TILTAK BEKREFTES FOREVIST:

Nabo.nr.	G.nr.	Br.nr.	Dato	Sign.
Nabo.nr.	G.nr.	Br.nr.	Dato	Sign.
Nabo.nr.	G.nr.	Br.nr.	Dato	Sign.
Nabo.nr.	G.nr.	Br.nr.	Dato	Sign.

		Tiltakshaver: Sissel Skudal og Lars Tomas Bersås	
		Forhandler: HT Bygg Hellesylt AS	
Hustype: Spesial		Fasade 1 og 2	
Byggeplassens adresse: 6210 Valldal, Norddal kommune		ARKIV NR.:	DATO 22.02.13 vhh
G.nr. Br.nr.		Er tegning klarert for bestilling, kontrakt og søkning ?	TRYGGE HJEM
		Nei	SKALA 1 : 100
			Tegningsnr. 501
			Prosj.nr. 342v
DATA DESIGN SYSTEM			
VESTLANDSHUSGRUPPENS ARKITEKTKONTOR - 6018 ÅLESUND - TLF. 70 17 89 00			
TEGNINGEN MÅ HVERKEN HELT ELLER DELVIS KOPIERES ELLER BENYTTES VED TILTAK SOM VESTLANDSHUS IKKE MEDVIRKER I.			

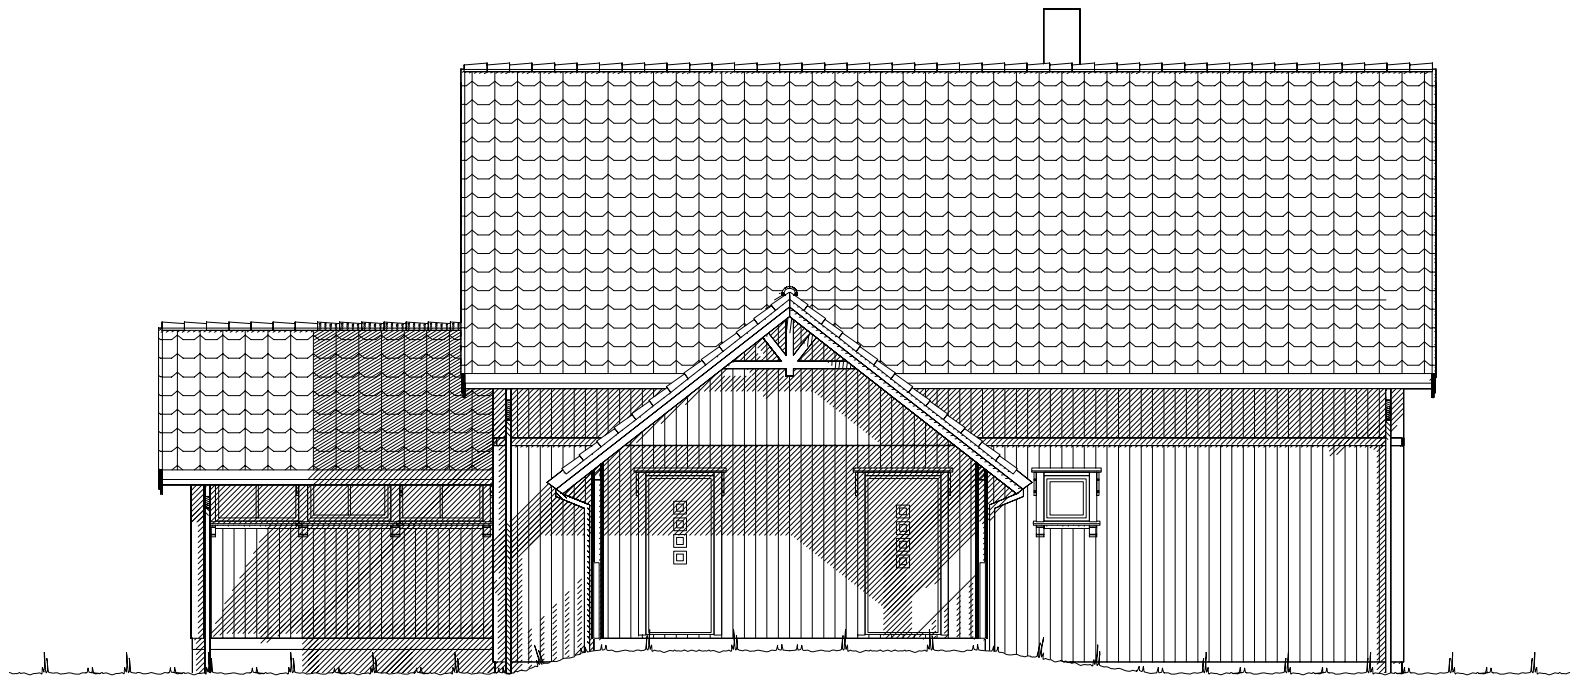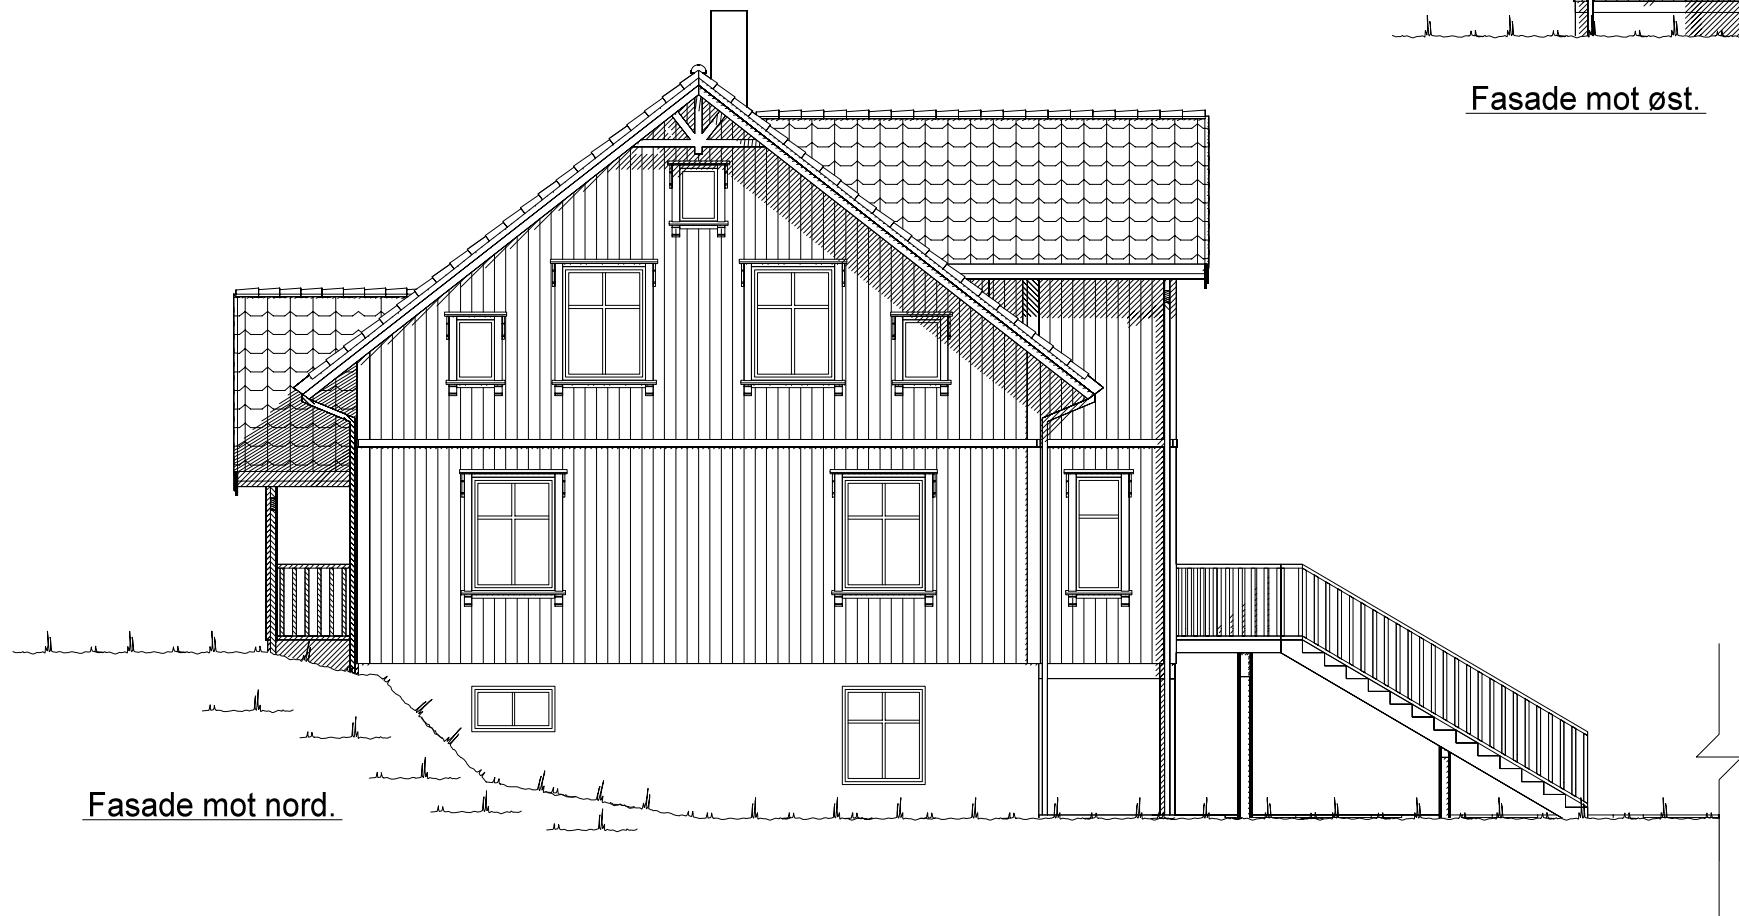

Fasade mot øst.



Fasade mot nord.

UTFORMING AV TILTAK BEKREFTES FOREVIST:

Nabo.nr.	G.nr.	Br.nr.	Dato	Sign.
Nabo.nr.	G.nr.	Br.nr.	Dato	Sign.
Nabo.nr.	G.nr.	Br.nr.	Dato	Sign.
Nabo.nr.	G.nr.	Br.nr.	Dato	Sign.

Ferdig planert terreng
Bak / under terreng
Eksisterende terreng

VESTLANDS HUS		Tiltakshaver: Sissel Skudal og Lars Tomas Bersås	
		Forhandler: HT Bygg Hellesylt AS	
Hustype: Spesial		Fasade 3 og 4	
Byggeplassens adresse: 6210 Valldal, Norddal kommune		ARKIV NR.:	DATO 22.02.13 vhh
G.nr.	Br.nr.	Er tegning klarert for bestilling, kontrakt og søkning ?	TRYGGE HJEM
		Nei	SKALA 1 : 100
VESTLANDSHUSGRUPPENS ARKITEKTKONTOR - 6018 ÅLESUND - TLF. 70 17 89 00		Tegningsnr. 502	
TEGNINGEN MÅ HVERKEN HELT ELLER DELVIS KOPIERES ELLER BENYTTES VED TILTAK SOM VESTLANDSHUS IKKE MEDVIRKER I.		Prosj.nr. 342v	

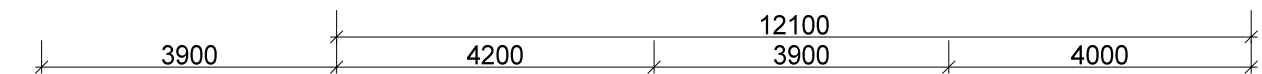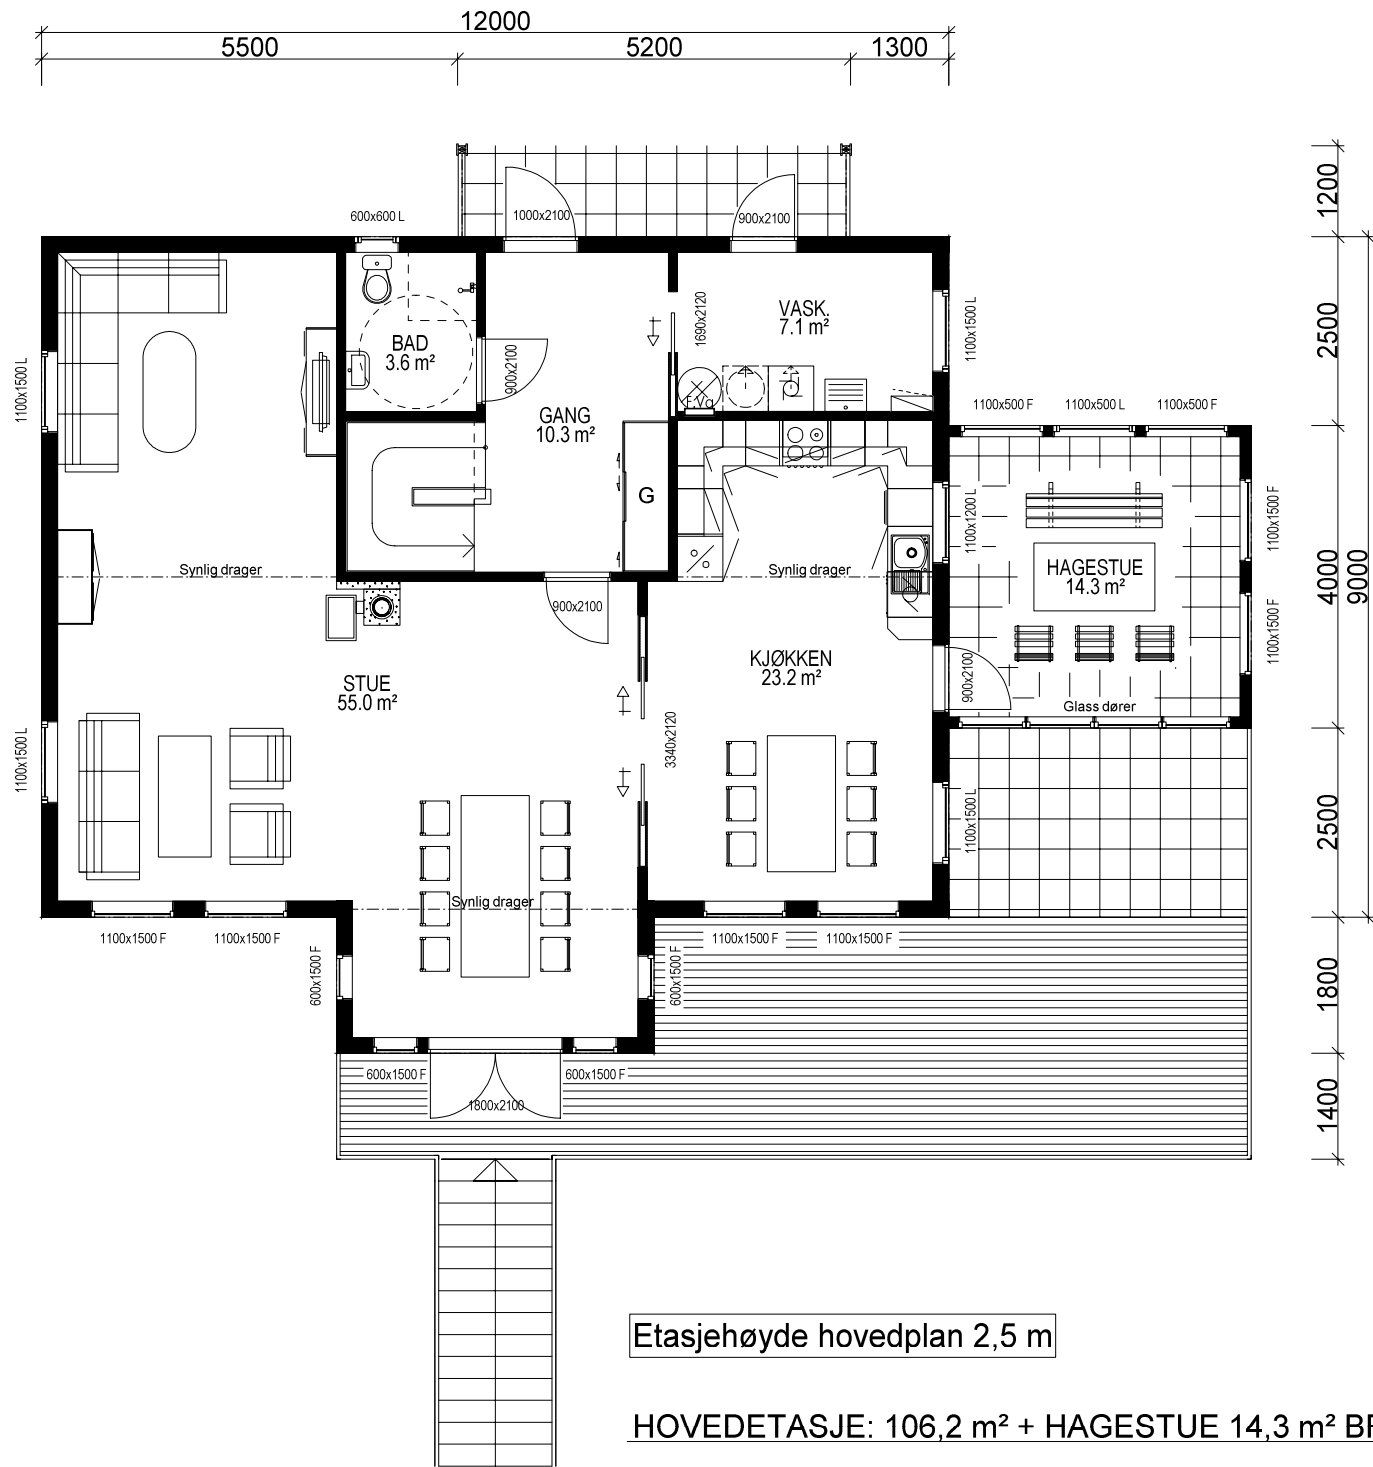

Sportsbod i frittstående bygg/garasje.
SKAL bygges samtidig som hus.

For og tilfredstille energiforeskriftene må huset levere med
varmepumpe eller lignende ikke-fossil varmekilde

Bygning i:
Risikoklasse 4
Brannklasse 1

(Bygningens tototale bruksareal på tomt)

Arealberegninger i hht. NS 3940	Bruksareal BRA i m²			P-ROM Primære rom
	Pr etasje	Åpent over- bygg areal og carport	Sum BRA	
U. etg. plan	93.3	46.2	139.5	15.3
H. etg. plan	106.2	16.7	122.9	105.5
2. etg. plan	94.5	0.0	94.5	86.5
SUM :	294.0	62.9	356.9	207.3
BYA :	184.1	0.0	184.1	
Grunnflate/ fotavtrykk :	116.3			

Kanaler fra ventilasjonsanlegg, vil i noen tilfeller medføre ekstra veggtykkelser eller "kassing", som får mindre konsekvenser for romløsninger. Dette kan eventuelt justeres noe før igangsetting av bygget.


NB! Ved innhenting av pristilbud av ytterdører og vindu, må forutsetningen i varmetapsberegningen legges til grunn. Her blir det forutsatt en maksimal, gjennomsnittlig U-verdi til ytterdører og vindu for bygget. Høy prosentandel over 20% vindu og dører, har konsekvenser for byggets isolering.

% vindu- og dørareal er beregnet til: -xx%
Gjennomsnittlig U-verdi er her: _____




Tiltakshaver: Sissel Skudal og Lars Tomas Bersås
Forhandler: HT Bygg Hellesylt AS

Hustype: Spesial		Plan		DATO 22.02.13 vhh	TRYGGE HJEM	
Byggeplassens adresse: 6210 Valldal, Norddal kommune			ARKIV NR.:	REV.1	SKALA 1 : 100	
				REV.2		
				REV.3		
G.nr.	Br.nr.	Er tegning klarert for bestilling, kontrakt og søkning ?		Nei	Tegningsnr. 503	
					DATA DESIGN SYSTEM	Prosj.nr. 342v
VESTLANDSHUSGRUPPENS ARKITEKTKONTOR - 6018 ÅLESUND - TLF. 70 17 89 00						
TEGNINGEN MÅ HVERKEN HELT ELLER DELVIS KOPIERES ELLER BENYTTES VED TILTAK SOM VESTLANDSHUS IKKE MEDVIRKER I.						


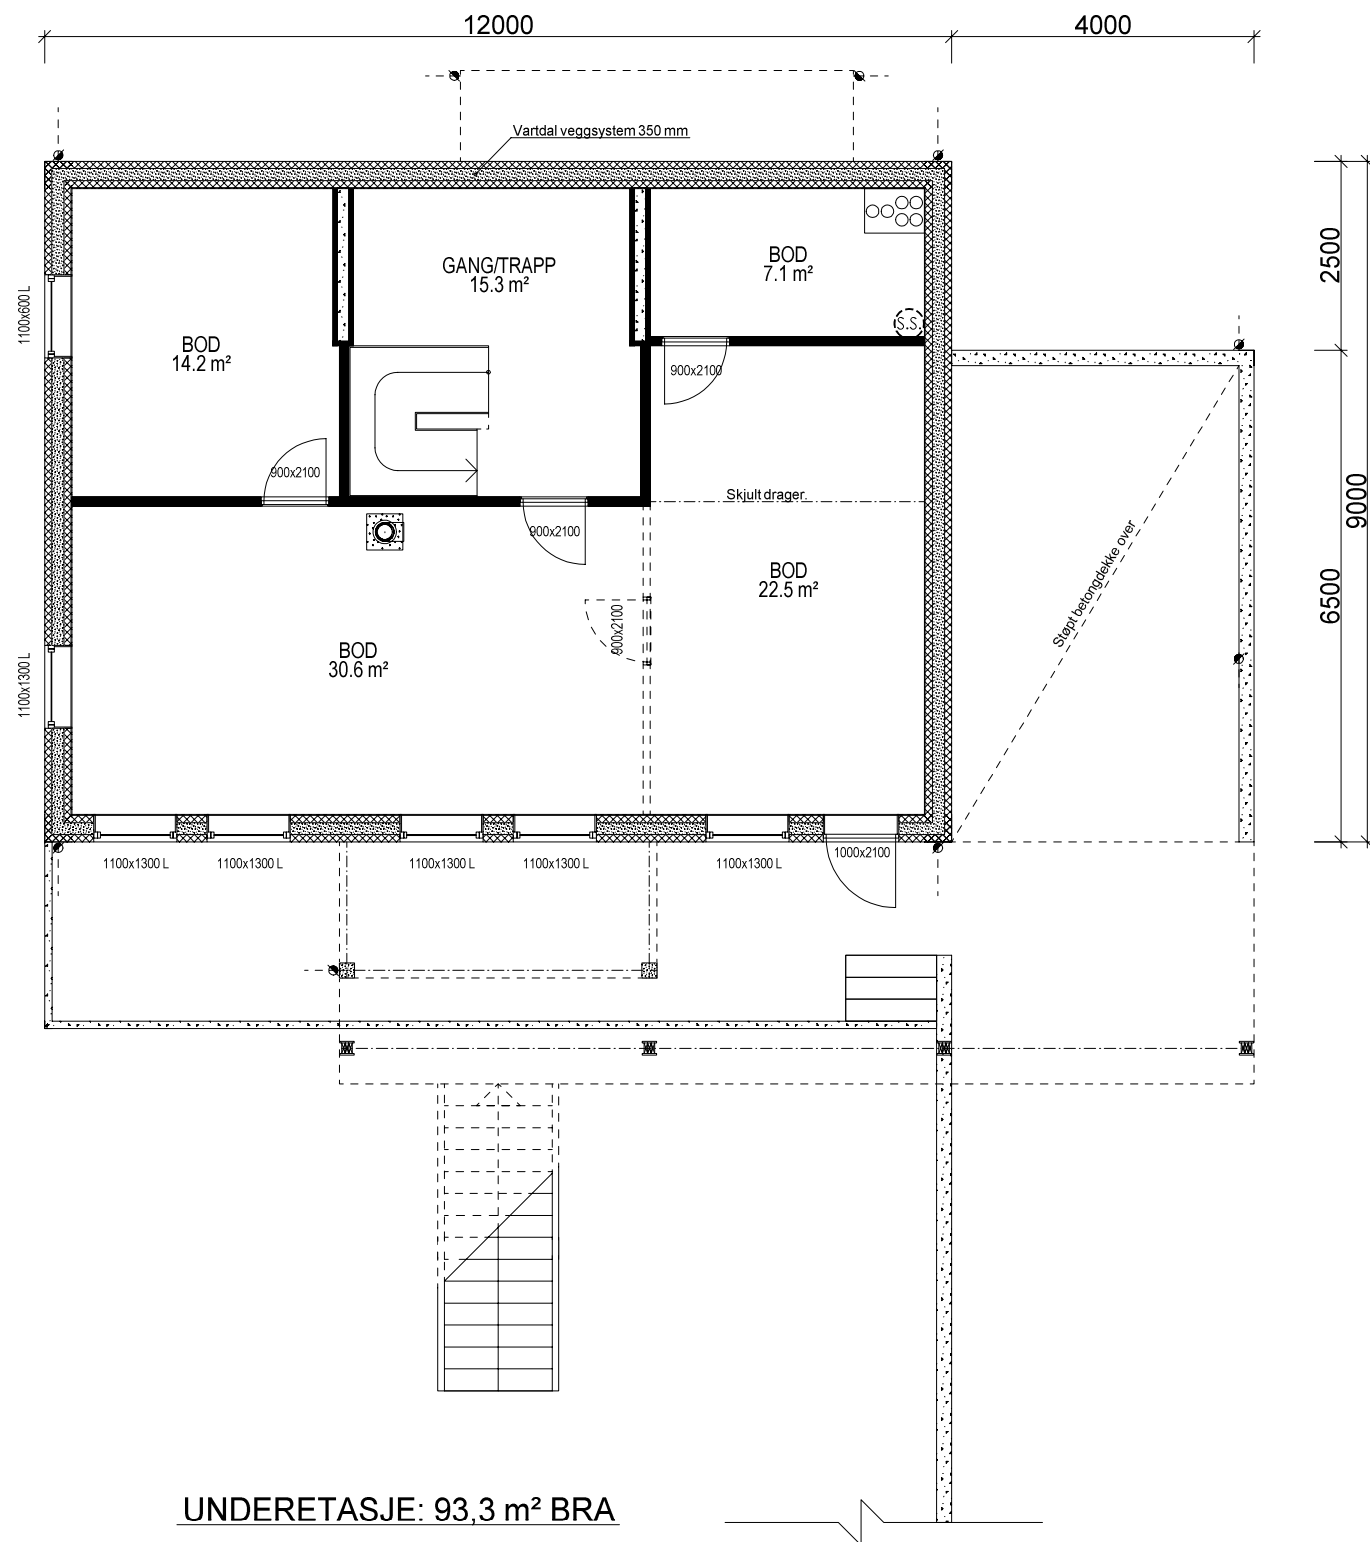


UNDERETASJE: 93,3 m² BRA

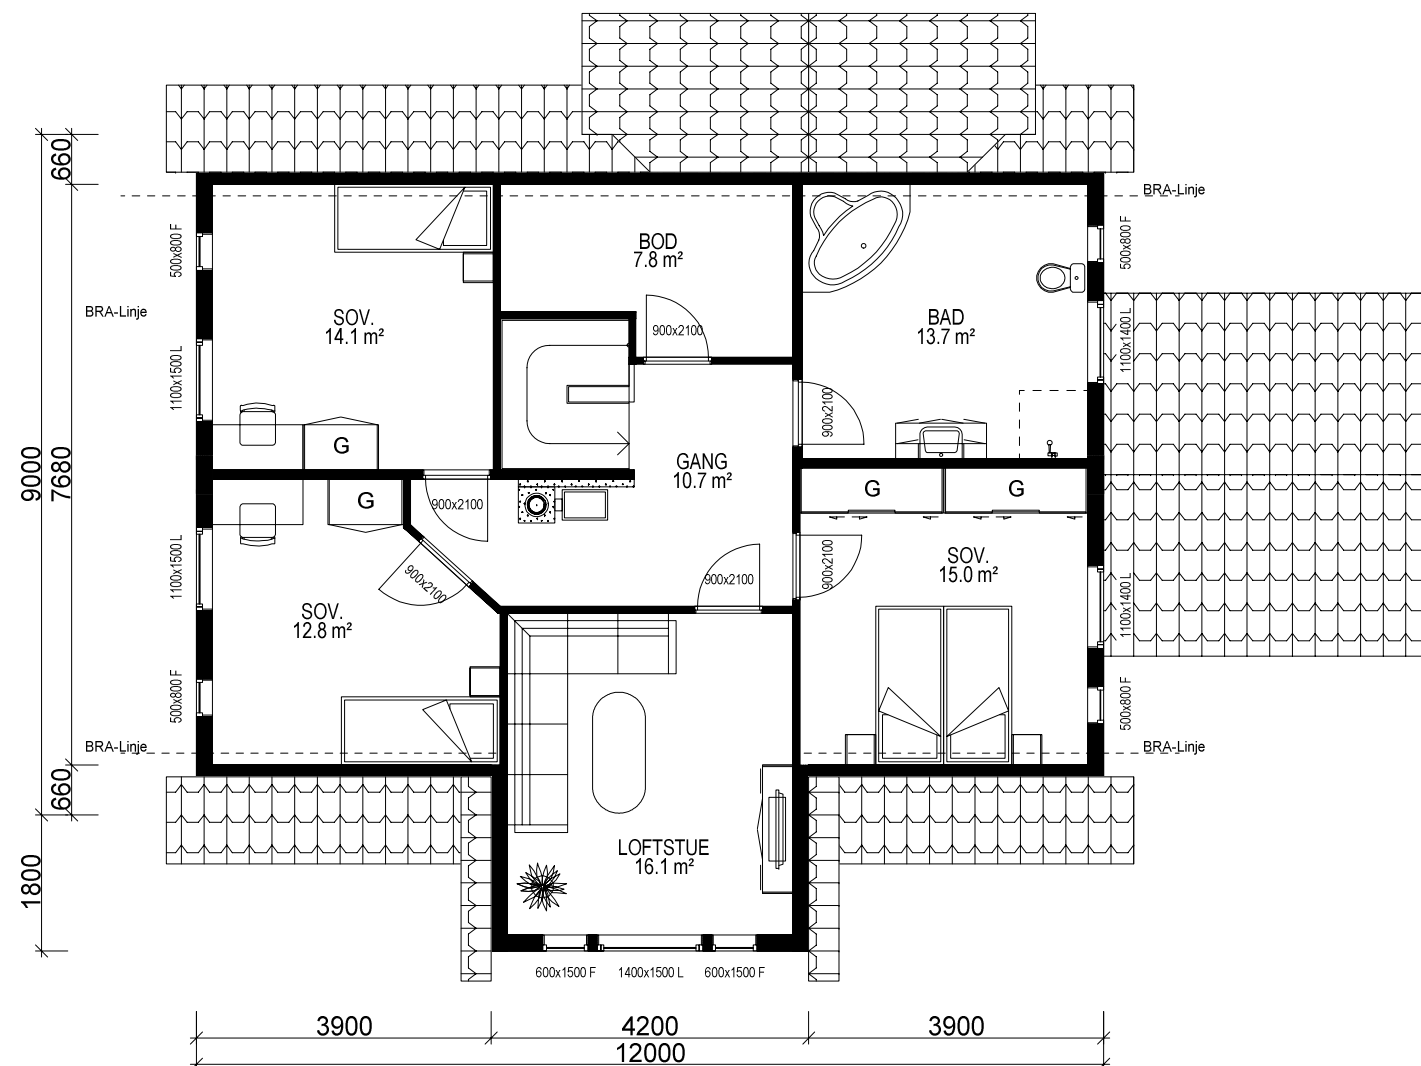


ETASJEPLAN 2: 94,5 m² BRA

VESTLANDS HUS		Tiltakshaver: Sissel Skudal og Lars Tomas Bersås Forhandler: HT Bygg Hellesylt AS	
Hustype: Spesial		Plan	
Byggeplassens adresse: 6210 Valldal, Norddal kommune		ARKIV NR.:	
G.nr.		Br.nr.	
Er tegning klarert for bestilling, kontrakt og søkning ?		Nei	
VESTLANDSHUSGRUPPENS ARKITEKTKONTOR - 6018 ÅLESUND - TLF. 70 17 89 00		TRYGGE HJEM	
TEGNINGEN MÅ HVERKEN HELT ELLER DELVIS KOPIERES ELLER BENYTTES VED TILTAK SOM VESTLANDSHUS IKKE MEDVIRKER I.		SKALA 1 : 100	
		Tegningsnr. 504	
		Prosj.nr. 342v	

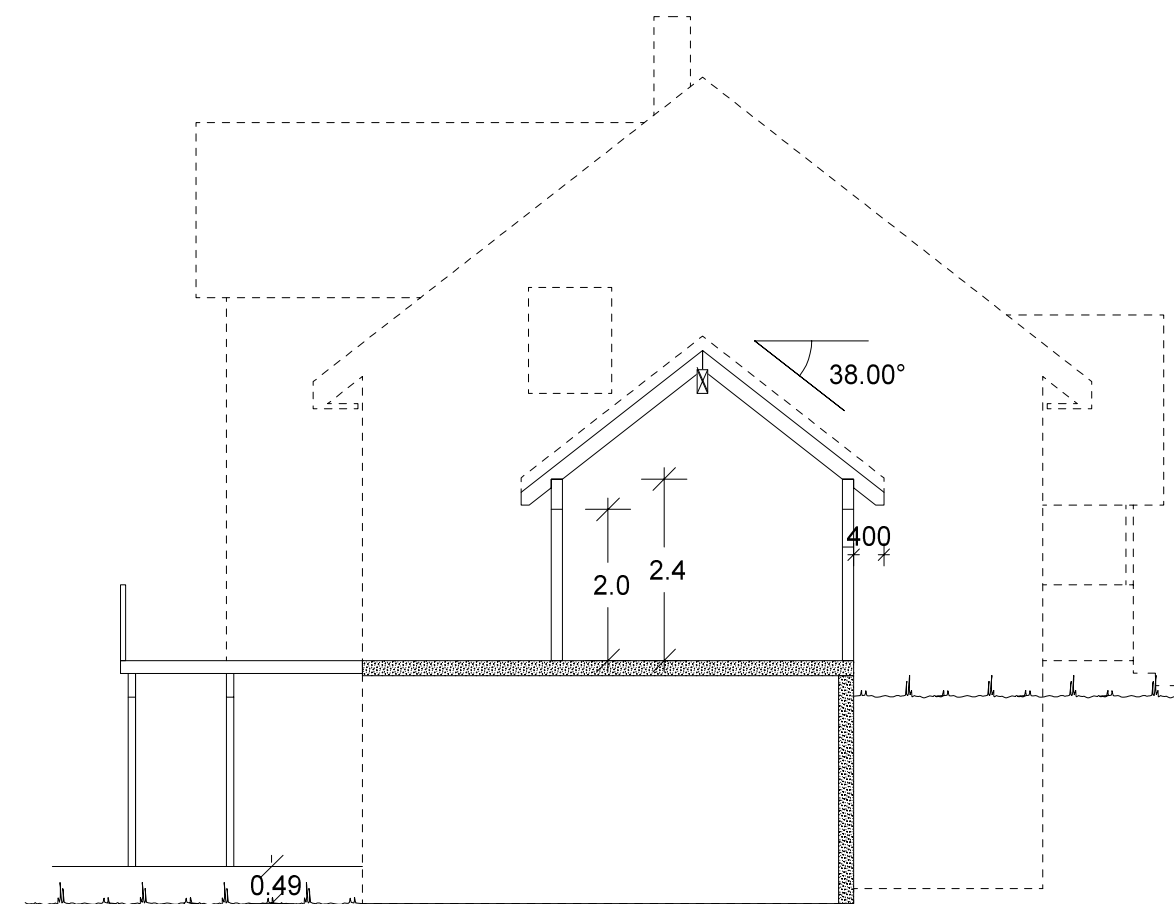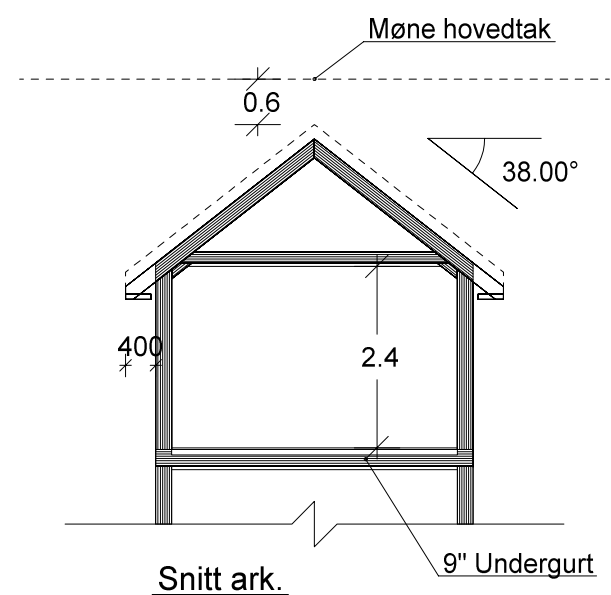

Snitt altan/utbygg

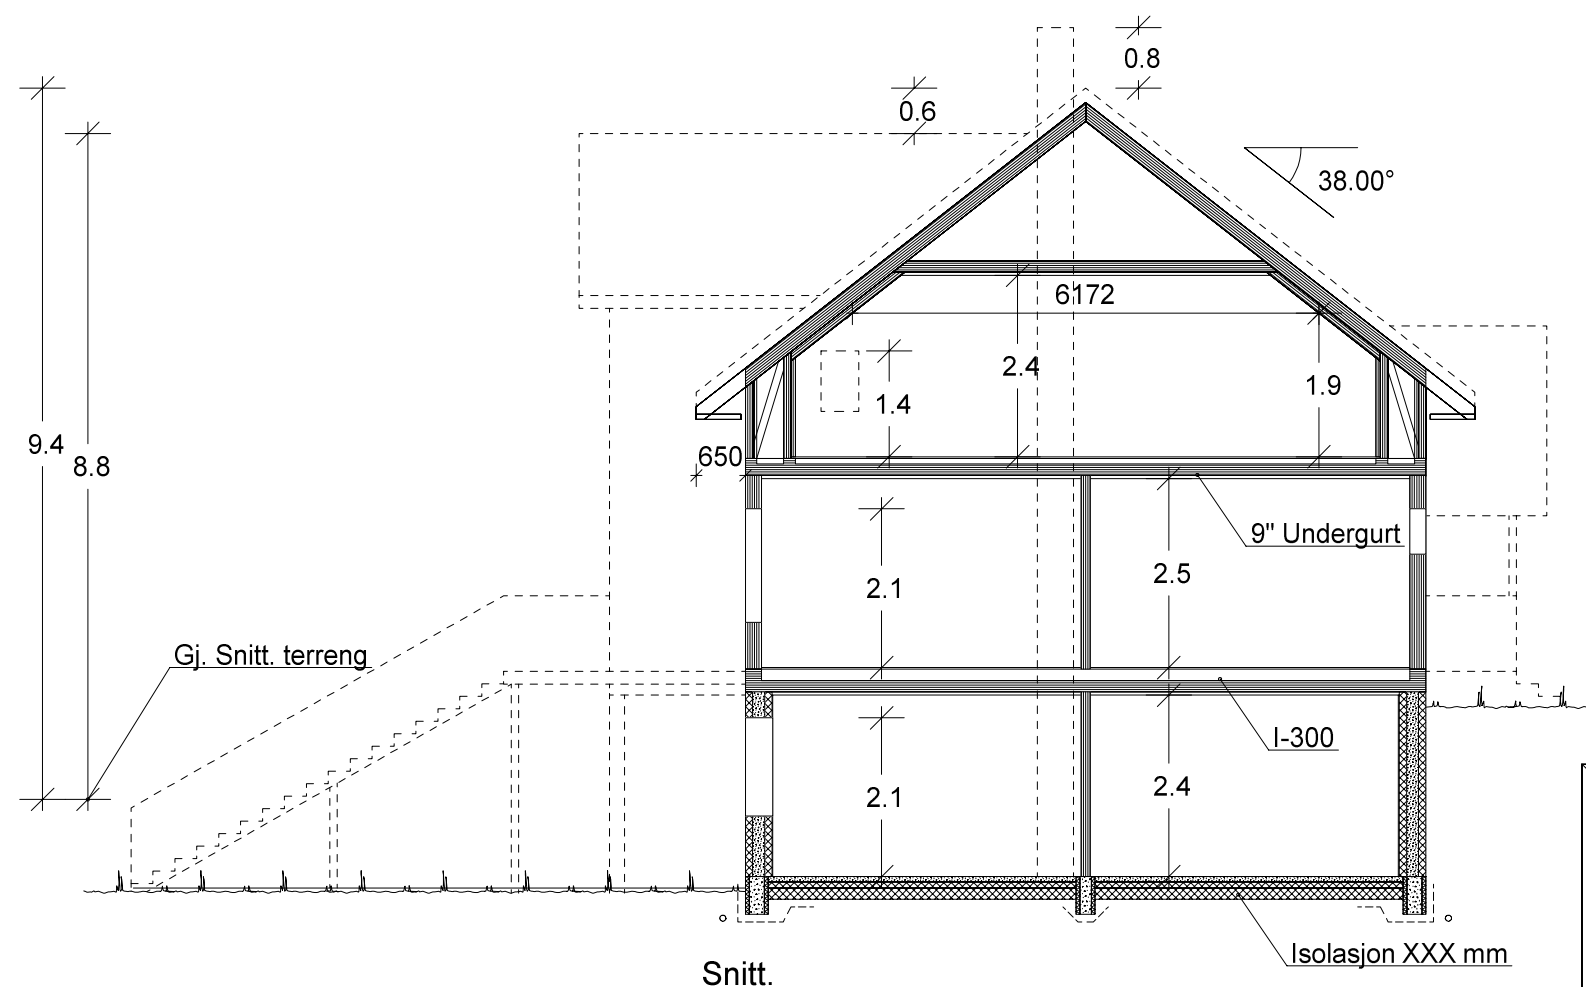

VESTLANDS HUS		Tiltakshaver: Sissel Skudal og Lars Tomas Bersås	
Hustype: Spesial		Snitt	
Byggeplassens adresse:		Arkiv nr.:	
6210 Valldal, Norddal kommune		TRYGGE HJEM	
G.nr.		Br.nr.	
Er tegning klarert for bestilling, kontrakt og søkning ?		Nei	
VESTLANDSHUSGRUPPENS ARKITEKTKONTOR - 6018 ÅLESUND - TLF. 70 17 89 00		Tegningsnr. 505	
TEGNINGEN MÅ HVERKEN HELT ELLER DELVIS KOPIERES ELLER BENYTTES VED TILTAK SOM VESTLANDSHUS IKKE MEDVIRKER I.		Prosj.nr. 342v	