

Prosjekttegninger

Tiltakshaver : Elisabet Kaldhol og Jostein Aune
Gårds- og bruksnummer : 6/99

Forhandler : Nordvest Bygg Og Interiør AS




Tegningene leveres av :


 **VESTLANDS HUS**
Arkitekter



1:100 Fasade Vest

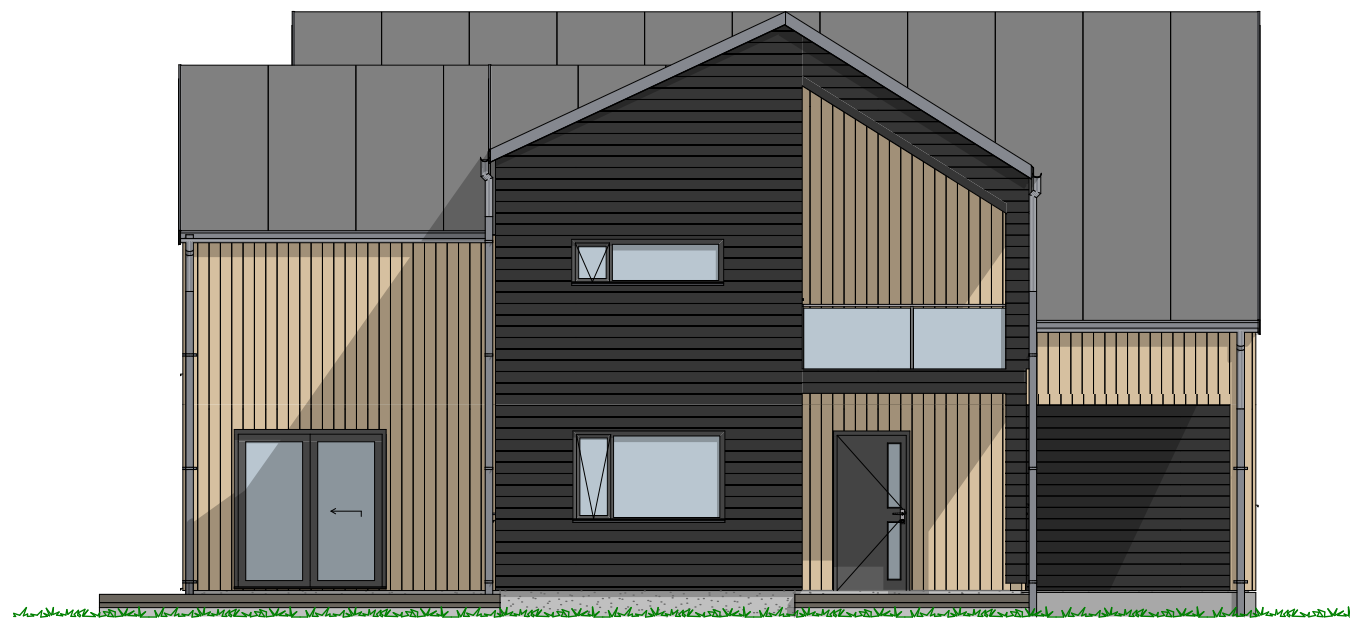


1:100 Fasade Sør

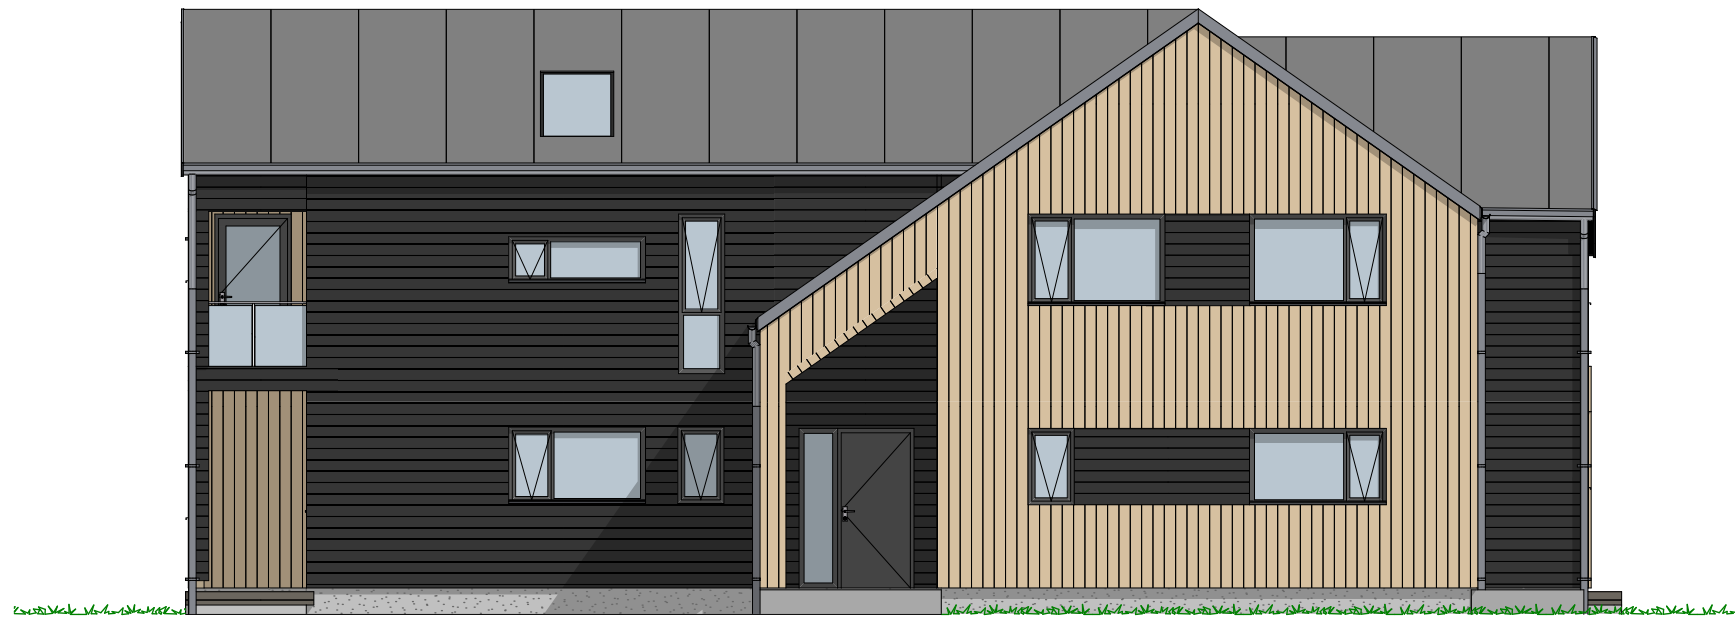

1:100 Fasade Øst



1:100 Fasade Nord

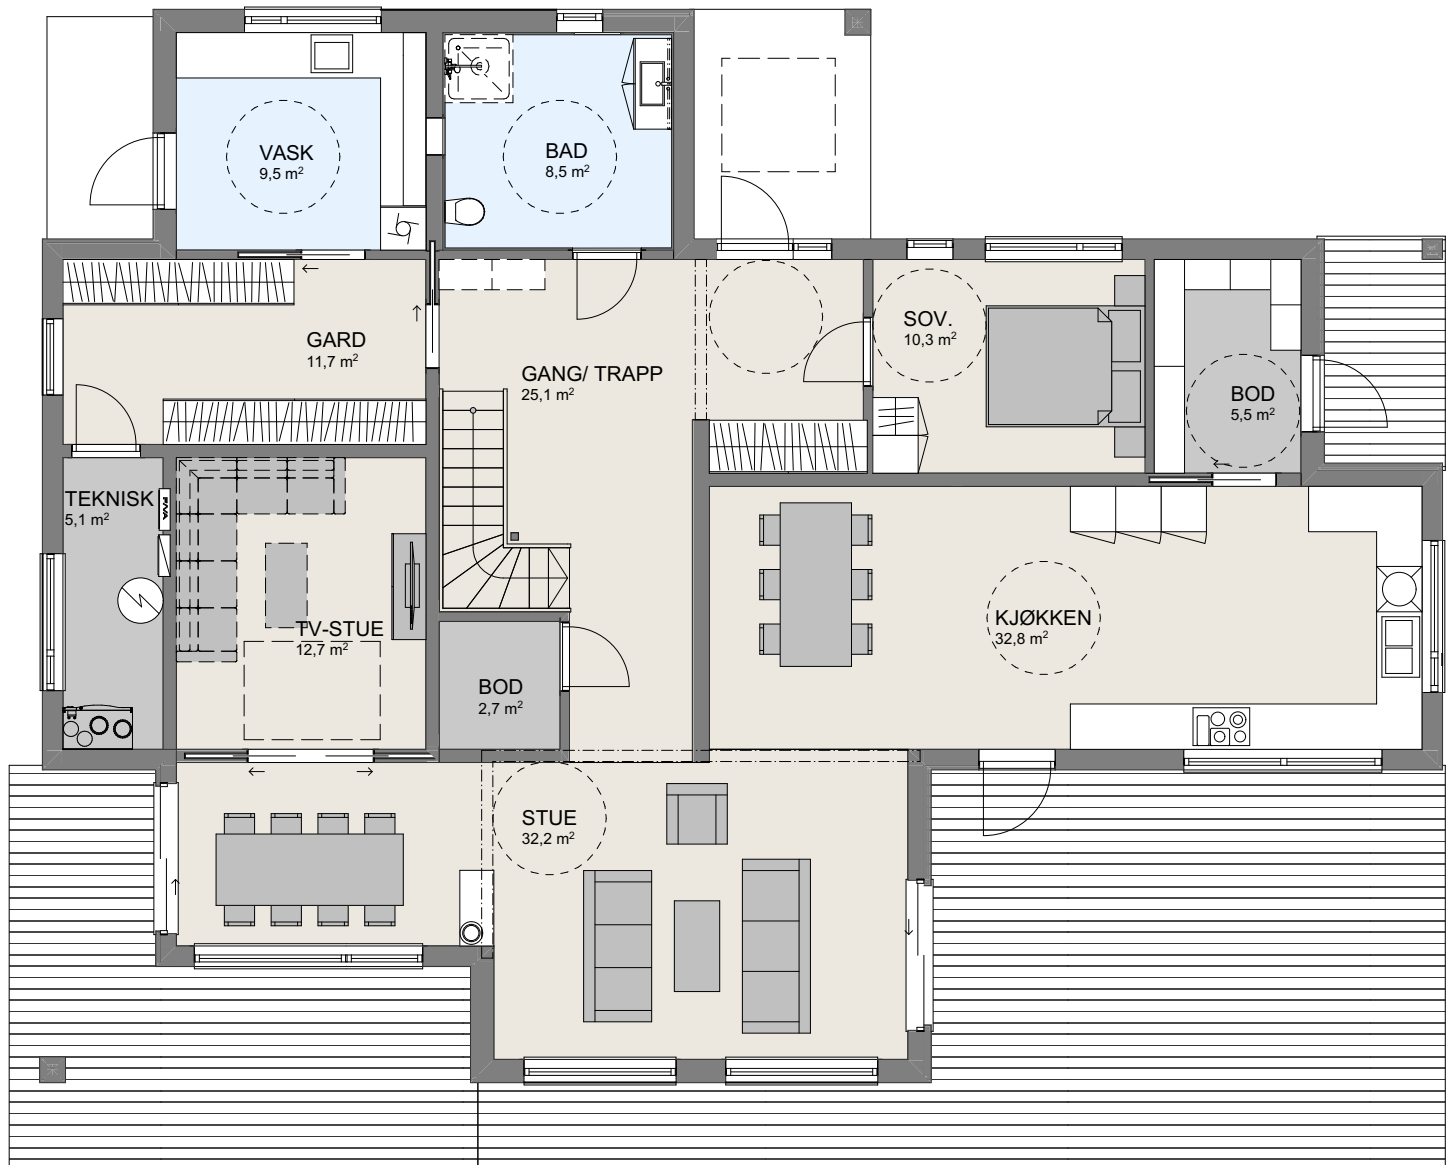

1:100 H. Etasje

