
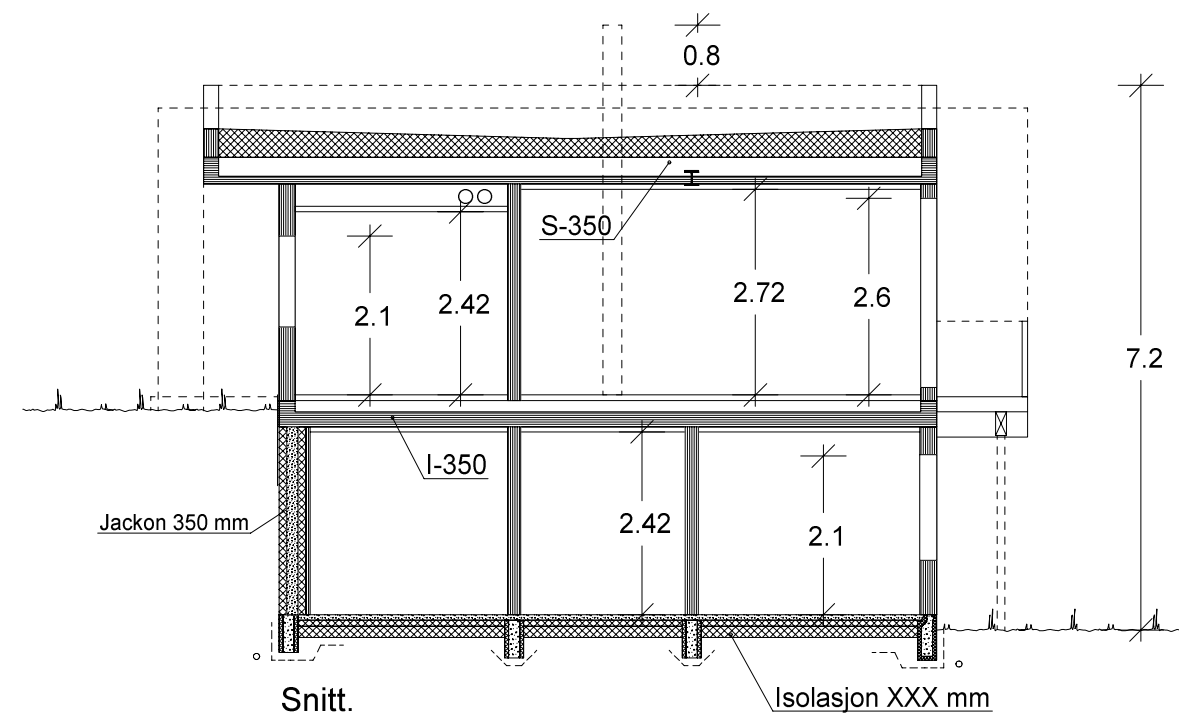
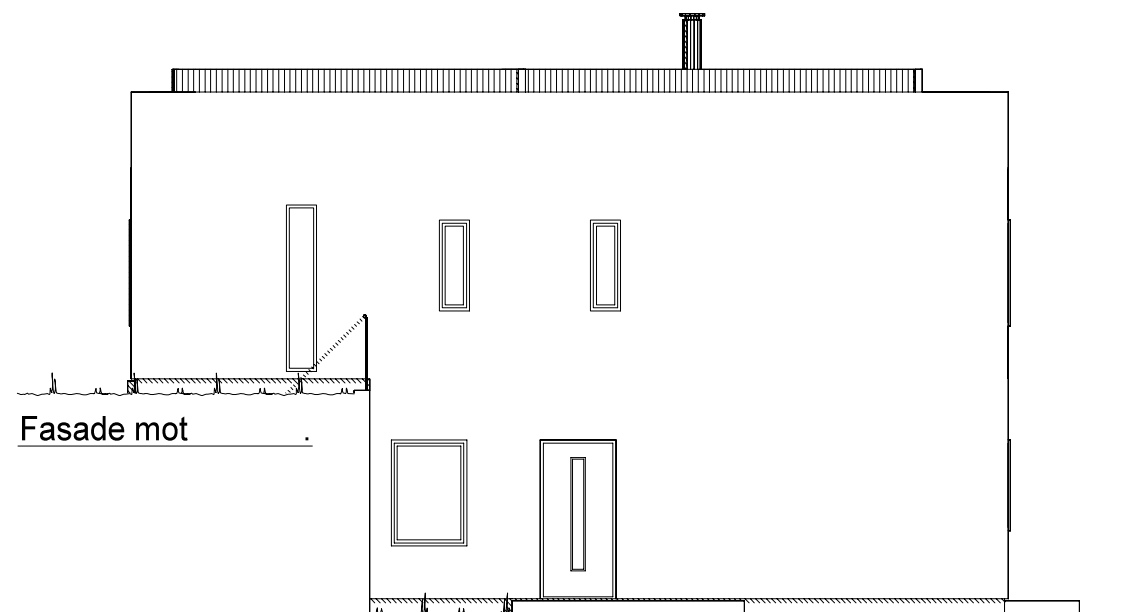
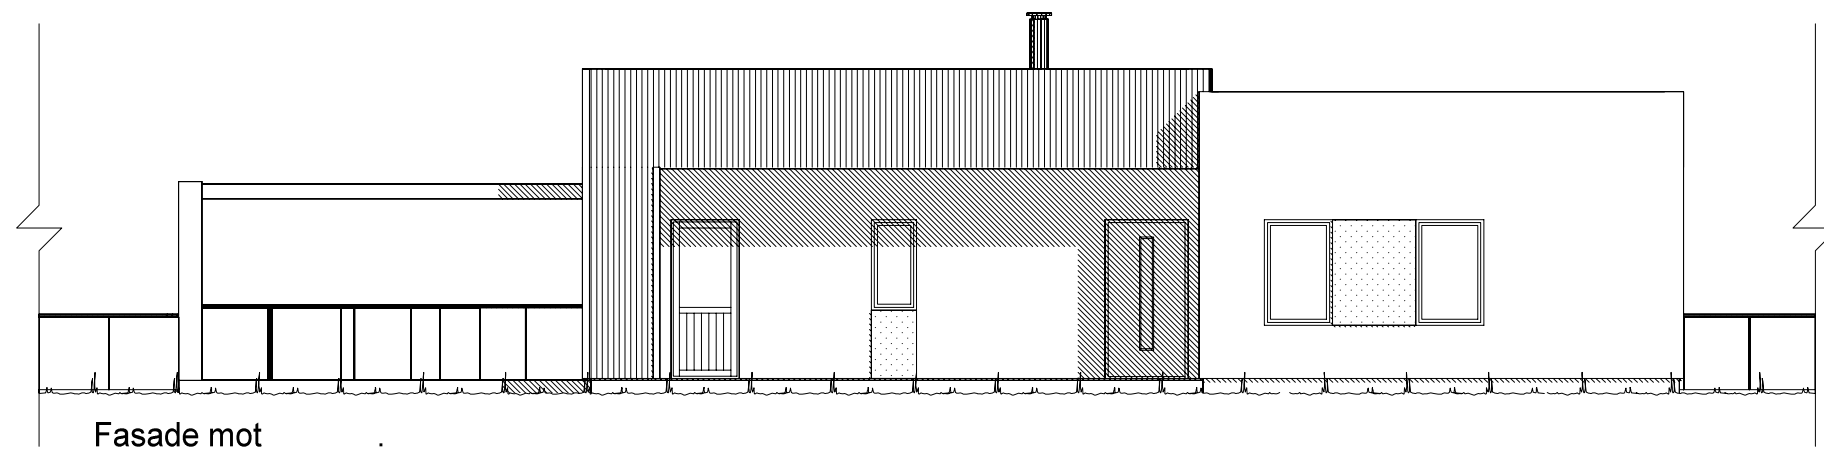


UTFORMING AV TILTAK BEKREFTES FOREVIST:

Nabo.nr.	G.nr.	Br.nr.	Dato	Sign.
Nabo.nr.	G.nr.	Br.nr.	Dato	Sign.
Nabo.nr.	G.nr.	Br.nr.	Dato	Sign.
Nabo.nr.	G.nr.	Br.nr.	Dato	Sign.

VESTLANDS HUS		Tiltakshaver: Liv Grøseth	
		Forhandler: Pre-Bo Bygg AS	
Hustype: Snønipa		Fasade 3, 4 og snitt	
Byggeplassens adresse:		ARKIV NR.:	
G.nr.	Br.nr.	Er tegning klarert for bestilling, kontrakt og søkning ?	Nei
DATO 17.04.2018			
REV.1 03.07.2018hh			
REV.2			
REV.3			
SKALA 1 : 100			
Tegningsnr. 502			
Prosj.nr. 180118			
DATA DESIGN SYSTEM			
VESTLANDSHUSGRUPPENS ARKITEKTKONTOR - 6018 ÅLESUND - TLF. 70 17 89 00			
TEGNINGEN MÅ HVERKEN HELT ELLER DELVIS KOPIERES ELLER BENYTTES VED TILTAK SOM VESTLANDSHUS IKKE MEDVIRKER I.			

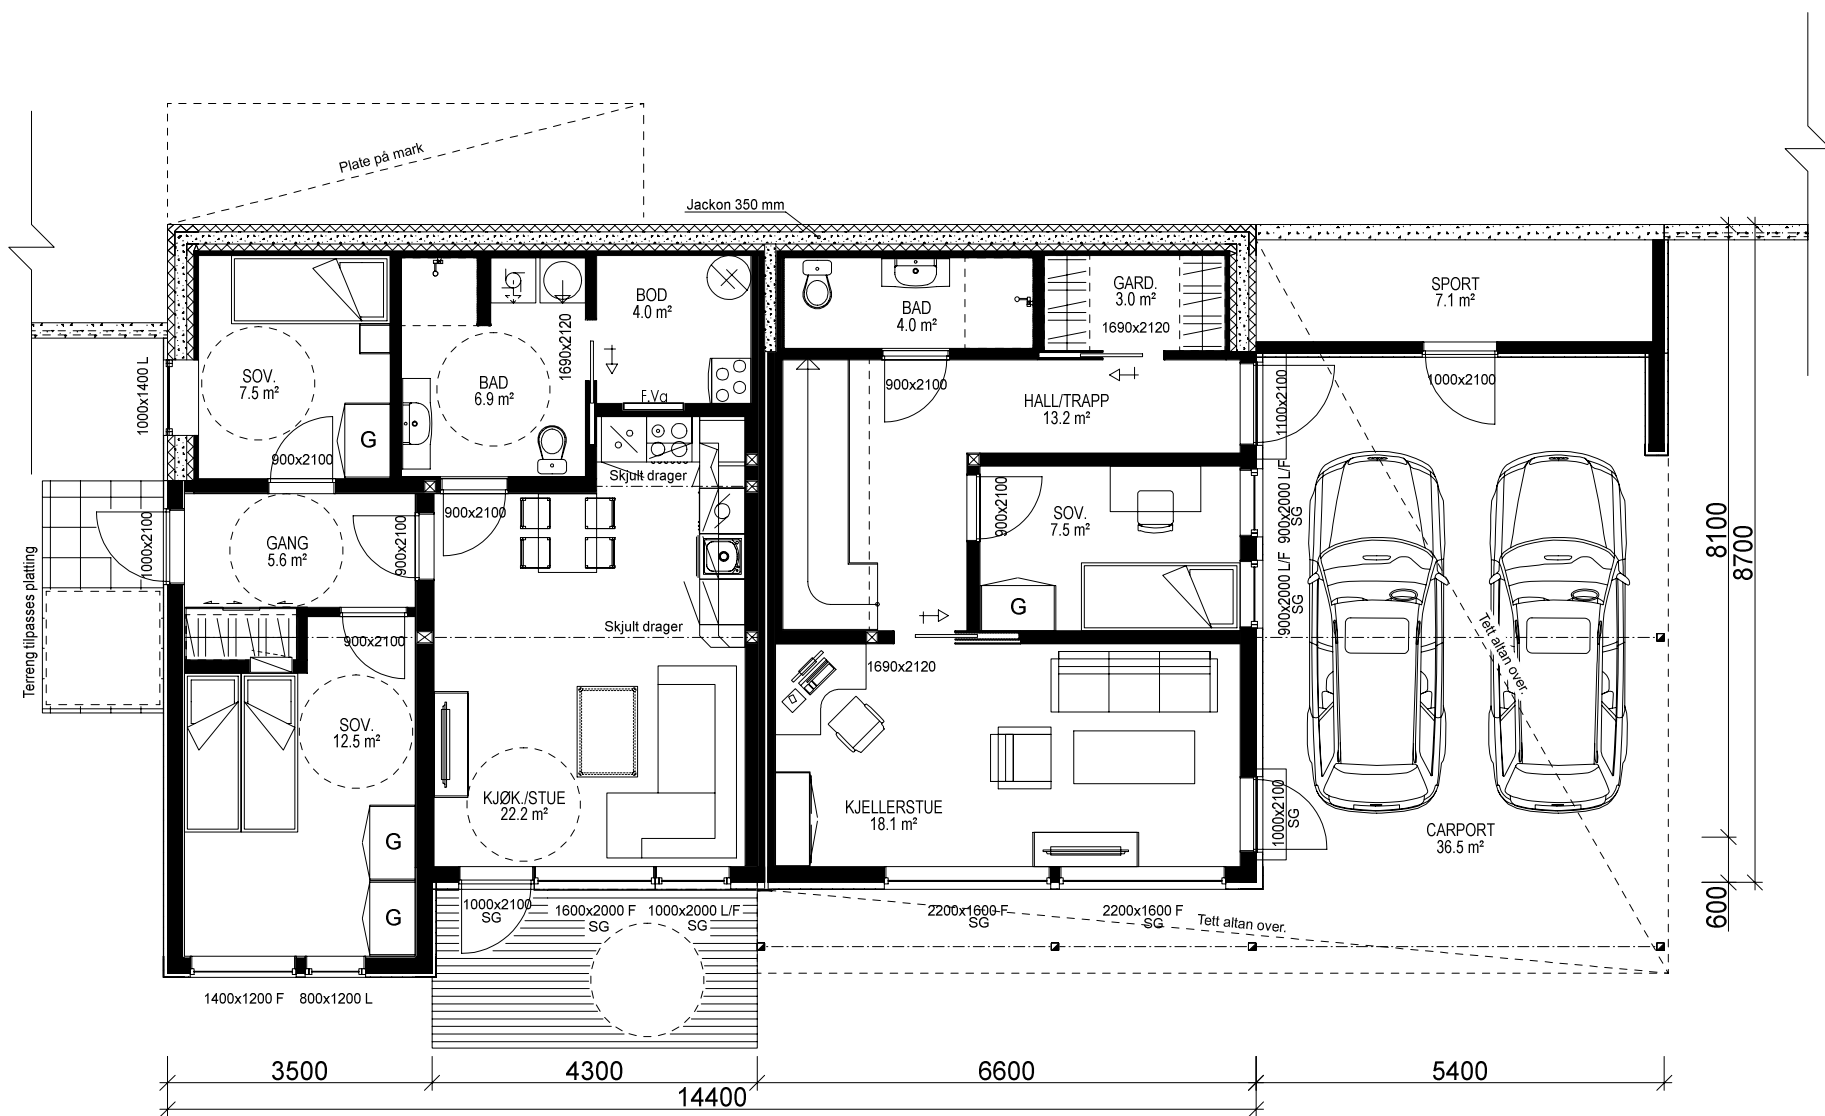

U. ETG. PLAN: 49,0 m² + LEILIGHET: 63,1 m² + SPORT: 7,1 m² + CARPORT: 36,5 m² BRA

Bygning i:
Risikoklasse 4
Brannklasse 1

Kanaler fra ventilasjonsanlegg, vil i noen tilfeller medføre ekstra veggtykkelser eller "kassing", som får mindre konsekvenser for romløsninger. Dette kan eventuelt justeres noe før igangsetting av bygget.

NB! Ved innhenting av pristilbud av ytterdører og vindu, må forutsetningen i varmetapsberegningen legges til grunn. Her blir det forutsatt en maksimal, gjennomsnittlig U-verdi til ytterdører og vindu for bygget. Høy prosentandel over 20% vindu og dører, har konsekvenser for byggets isolering.

% vindu- og dørareal er beregnet til: xx %
Gjennomsnittlig U-verdi er her: xx %

Lekkasjetall = x.x
U-verdi vindu/dør: x.x

Prosjektert etter TEK 10 av 09.12.16 nr. 1564

Bruk av personsikkerhetsglass i vindu, er markert på plan med SG

Ildsted leilighet erstattes av luft til vann varmepumpe, eller lignende vannbåren varmekilde.


Sportsboder i frittstående bygg/garasje. SKAL være tilgjengelig og ha trinnfri adkomst. SKAL bygges samtidig som hus.

(Bygningens totale bruksareal på tomt)

Arealberegninger i hht. NS 3940	Bruksareal BRA i m ²				P-ROM Primære rom
	Pr etasje	Utvendig bod/garasje	Åpent overbygg areal og carport	Sum BRA	
U. etg. plan	115.5	7.1	44.8	167.4	107.3
H. etg. plan	128.8	0.0	7.4	136.2	117.2
SUM :	244.3	7.1	52.2	303.6	224.5
BYA :	144.1	0.0	68.9	213.0	
Grunnflate/ fotavtrykk :	149.5				

VESTLANDS HUS		Tiltakshaver: Liv Grøseth Forhandler: Pre-Bo Bygg AS	
Hustype: Snønipa		Plan	
Byggeplassens adresse:		ARKIV NR.:	
G.nr.	Br.nr.	Er tegning klarert for bestilling, kontrakt og søkning ?	
Nei		DATA DESIGN SYSTEM	
VESTLANDSHUSGRUPPENS ARKITEKTKONTOR - 6018 ÅLESUND - TLF. 70 17 89 00			
TEGNINGEN MÅ HVERKEN HELT ELLER DELVIS KOPIERES ELLER BENYTTES VED TILTAK SOM VESTLANDSHUS IKKE MEDVIRKER I.			

DATO 17.04.2018	
REV.1 03.07.2018	
REV.2	
REV.3	
SKALA 1 : 100	
Tegningsnr. 503	
Prosj.nr. 180118	

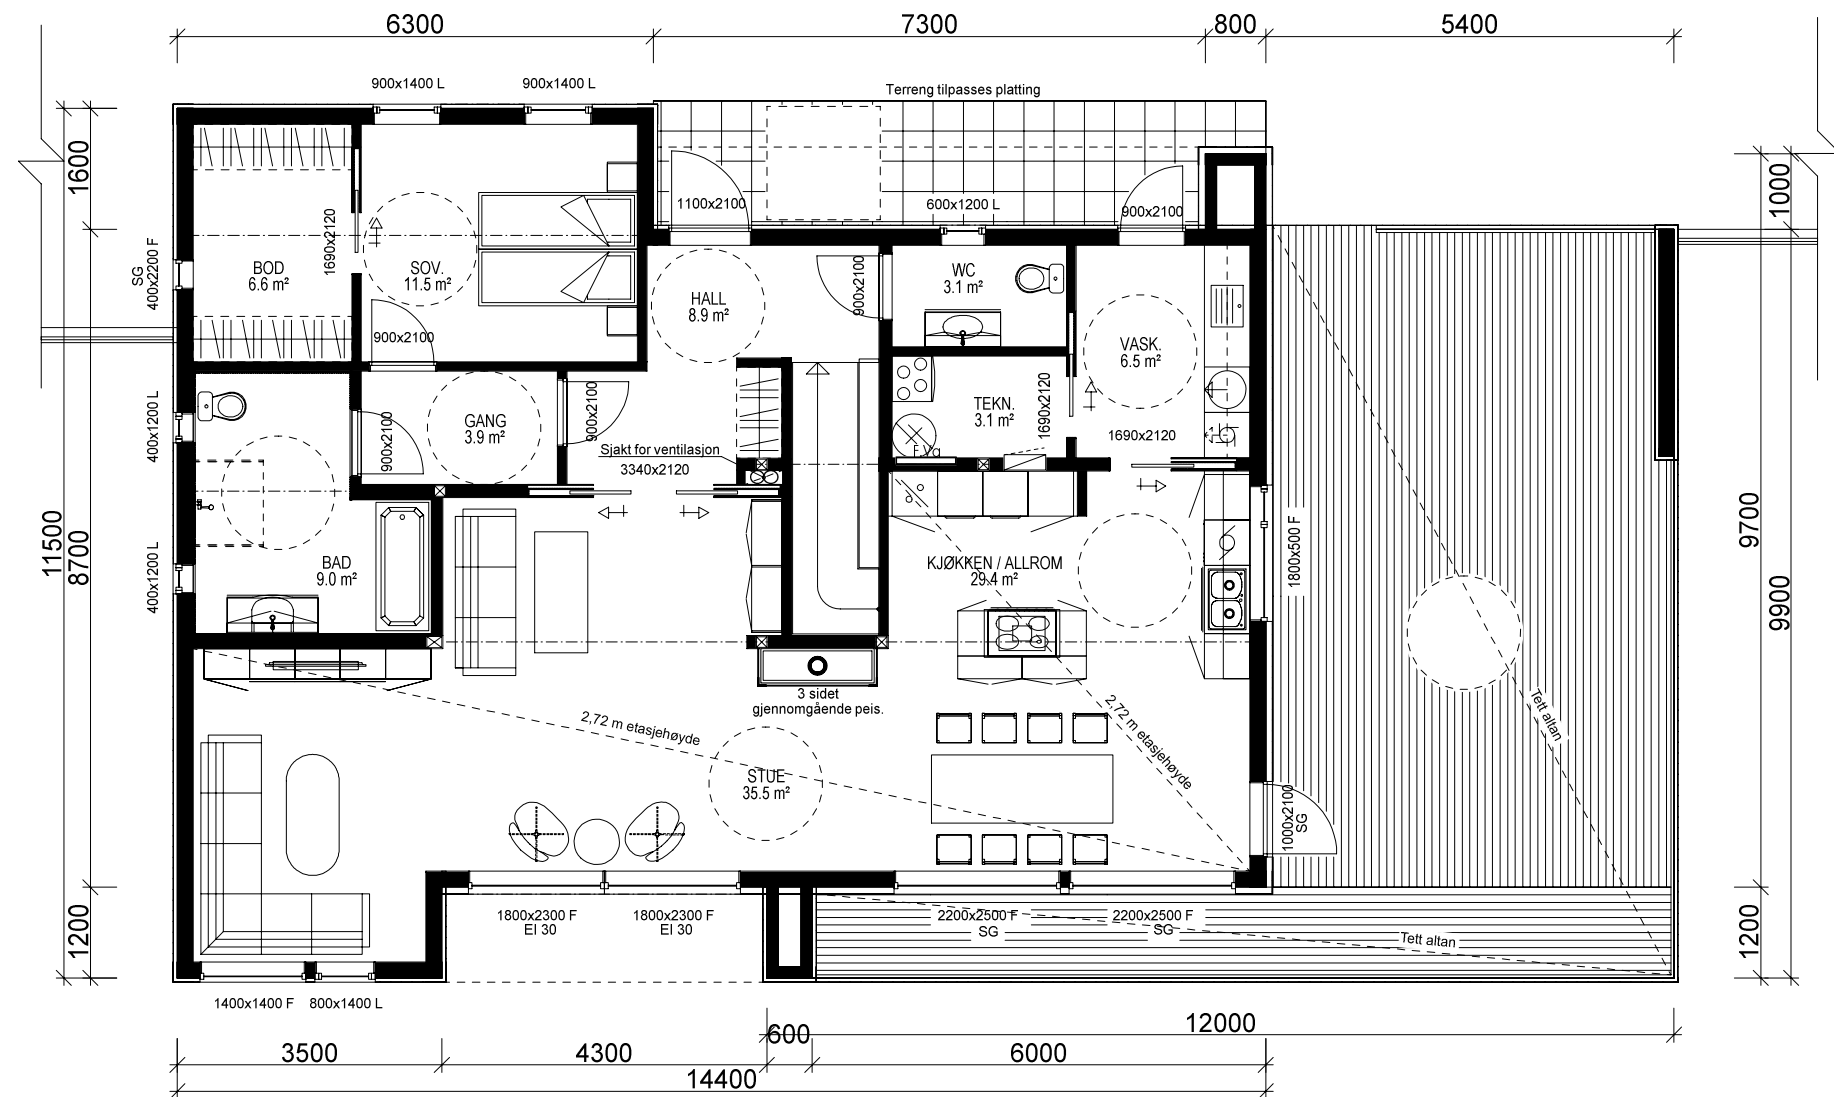

H. ETG. PLAN: 128,8 m² BRA

VESTLANDSHUS		Tiltakshaver: Liv Grøseth	
		Forhandler: Pre-Bo Bygg AS	
Hustype: Snønipa		Plan	
Byggeplassens adresse:		ARKIV NR.:	DATO 17.04.2018
			REV.1 03.07.2018hh
			REV.2
			REV.3
G.nr.	Br.nr.	Er tegning klarert for bestilling, kontrakt og søkning ?	Nei
VESTLANDSHUSGRUPPENS ARKITEKTKONTOR - 6018 ÅLESUND - TLF. 70 17 89 00			SKALA 1 : 100
TEGNINGEN MÅ HVERKEN HELT ELLER DELVIS KOPIERES ELLER BENYTTES VED TILTAK SOM VESTLANDSHUS IKKE MEDVIRKER I.			Tegningsnr. 504
			Prosj.nr. 180118