




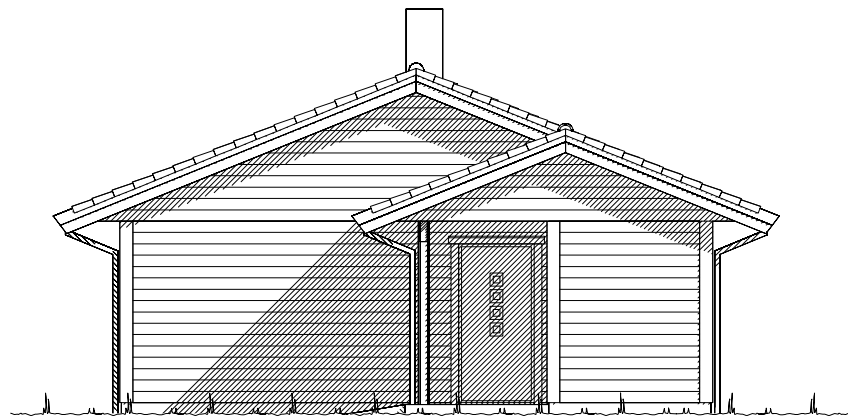


Fasade mot .

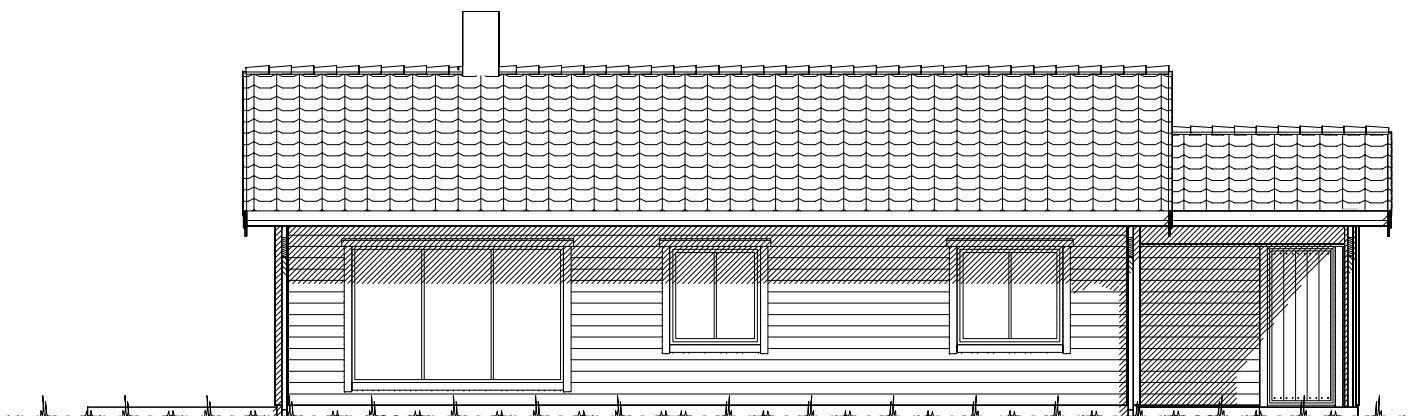


Fasade mot .

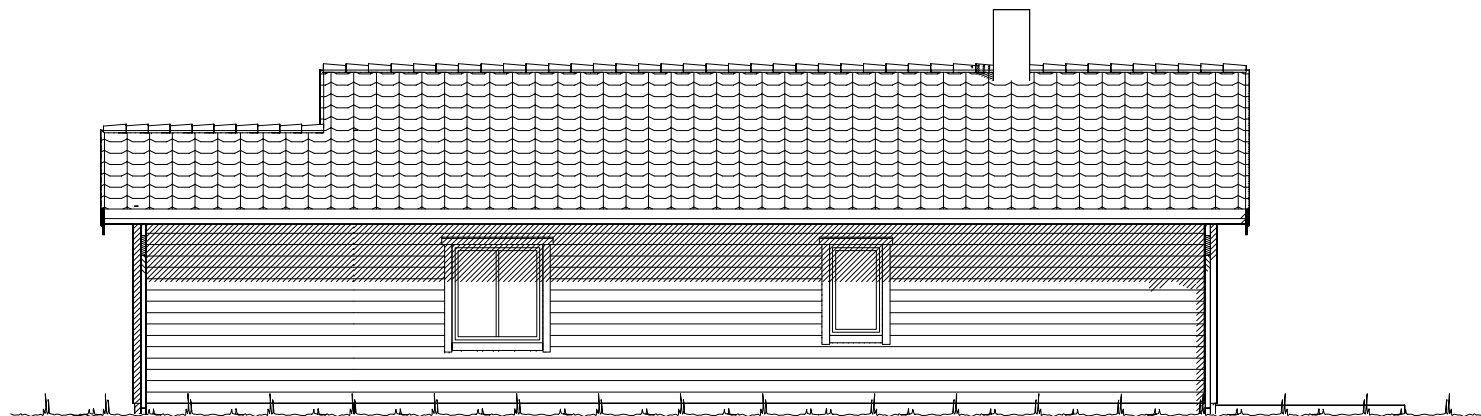

Fasade mot .

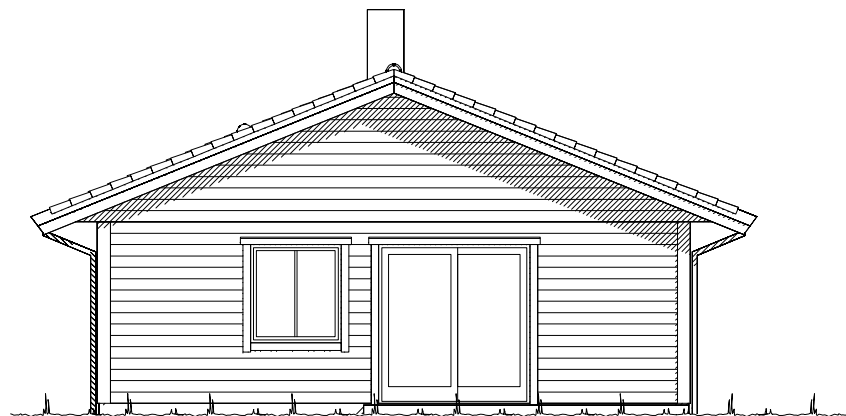

Fasade mot .

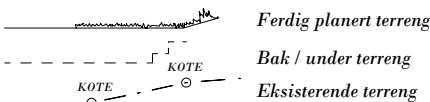



UTFORMING AV TILTAK BEKREFTES FOREVIST:

Nabo.nr.	G.nr.	Br.nr.	Dato	Sign.
Nabo.nr.	G.nr.	Br.nr.	Dato	Sign.
Nabo.nr.	G.nr.	Br.nr.	Dato	Sign.
Nabo.nr.	G.nr.	Br.nr.	Dato	Sign.

		Tiltakshaver: Allan Troelsen og Brit Røsand	
		Forhandler: Pre-Bo AS	
Hustype: Skruven		Fasader	
Byggeplassens adresse: 6640 Kvanne, Surnadal		ARKIV NR.:	
G.nr. 115	Br.nr. 16	Er tegning klarert for bestilling, kontrakt og søkning ?	Ja
VESTLANDSHUSGRUPPENS ARKITEKTKONTOR - 6018 ÅLESUND - TLF. 70 17 89 00			
TEGNINGEN MÅ HVERKEN HELT ELLER DELVIS KOPIERES ELLER BENYTTES VED TILTAK SOM VESTLANDSHUS IKKE MEDVIRKER I.			

DATO 01.08.11	TRYGGE HJEM
REV.1 24.09.13 tn	
REV.2 02.10.13 tn	SKALA 1 : 100
REV.3	Tegningsnr. 501
	Prosj.nr. 021n

	DATA DESIGN SYSTEM
--	--------------------

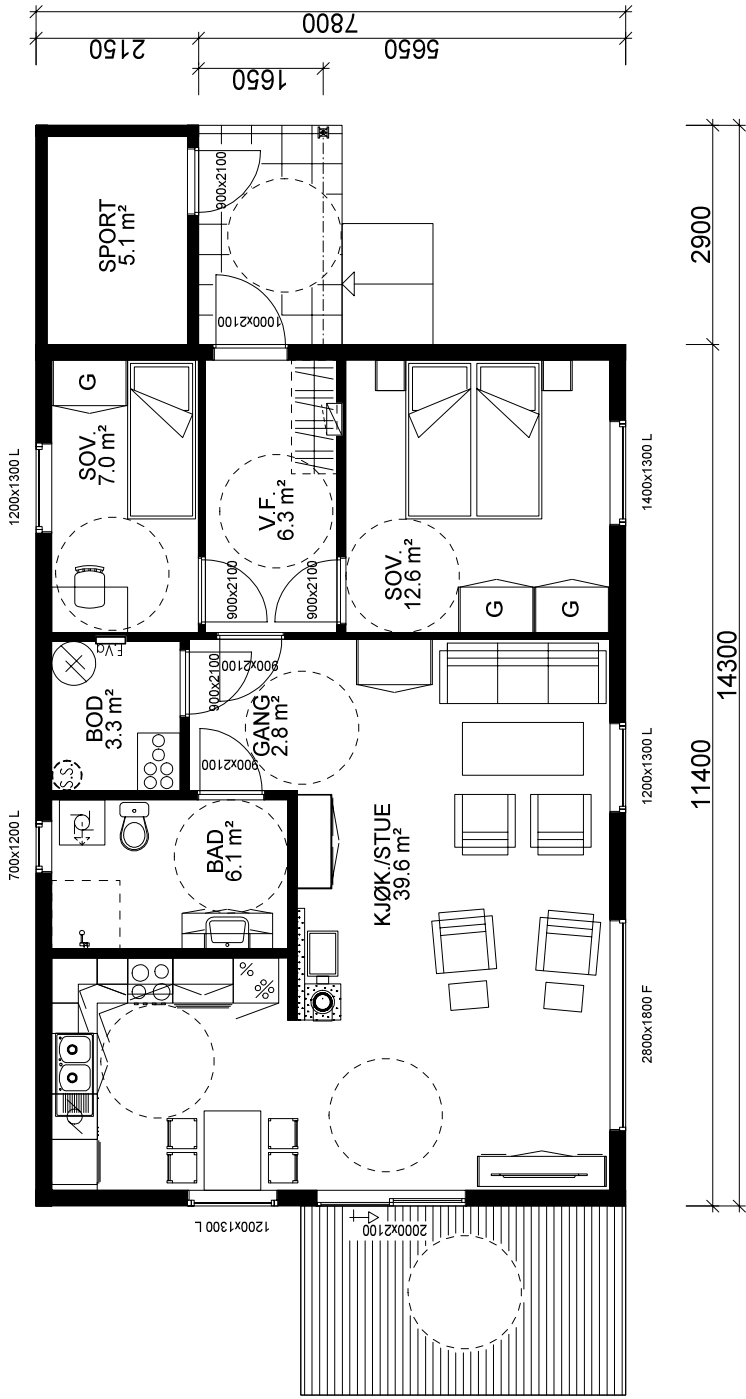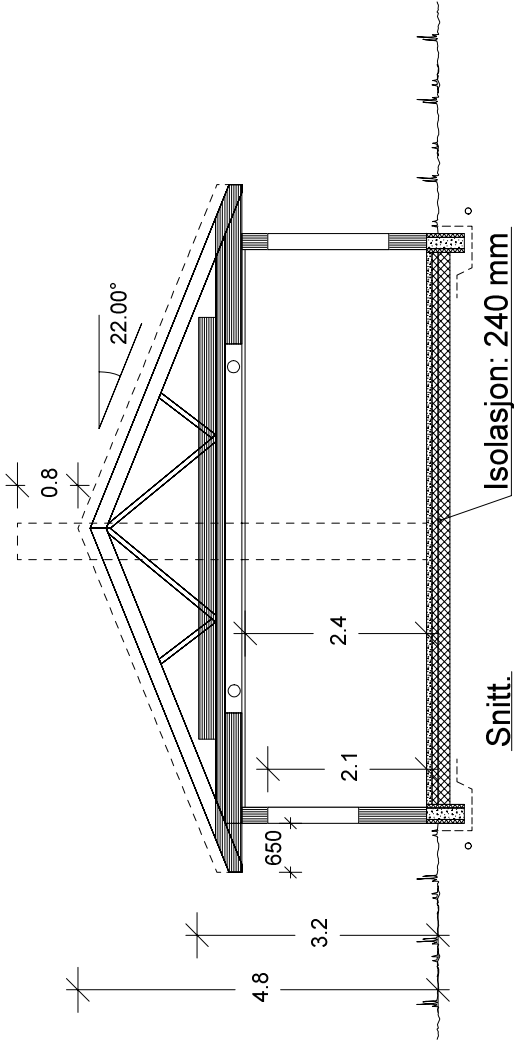

Bygning i:
Riskoklasse 4
Brannklasse 1

Kanaler fra ventilasjonsanlegg, vil i noen tilfeller medføre ekstra veggtykkelser eller "kassing", som får mindre konsekvenser for romløsninger. Dette kan eventuelt justeres noe før igangsetting av bygget.

NB! Ved innhenting av pristilbud av ytterdører og vindu, må forutsetningen i varmetapsberegningen legges til grunn. Her blir det forutsatt en maksimal, gjennomsnittlig U-verdi til ytterdører og vindu for bygget. Høy prosentandel over 20% vindu og dører, har konsekvenser for byggets isolering. % vindu- og dørråreal er beregnet til: 23% Gjennomsnittlig U-verdi er her: 1,2

VESTLANDS HUS		Tiltakshaver: Allan Troelsen og Brit Røsand	
Hustype: Skruven		Forhandler: Pre-Bo AS	
Byggeplassens adresse: 6640 Kvanne, Surnadal		Plan og snitt	
G.nr. 115 Br.nr. 16		Arkiv NR.:	
Er tegning klarert for besjilling, kontrakt og søkning ?		Ja	
VESTLANDSHUSGRUPPENS ARKITEKTKONTOR - 6018 ÅLESUND - TLF. 70 17 89 00		TRYGGE HJEM	
TEGNINGEN MÅ HVERKEN HELT ELLER DELVIS KOPIERES ELLER BENYTTES VED TILTAK SOM VESTLANDSHUS IKKE MEDVIRKER I.		SKALA 1 : 100	
		Tegningsnr. 503	
		Prosj.nr. 021 n	

Arealberegninger i hht. NS 3940	Bruksareal BRA i m²			P-ROM Primære rom
	Pr etasje	Utvendig bod/garasje	Agent over bygd areal og garasje	
H. etg. plan	81.0	5.1	3.0	89.1
SUM :	81.0	5.1	3.0	89.1
BYA :	102.0	0.0	0.0	102.0
Grunflate/flatevare :	95.2			