




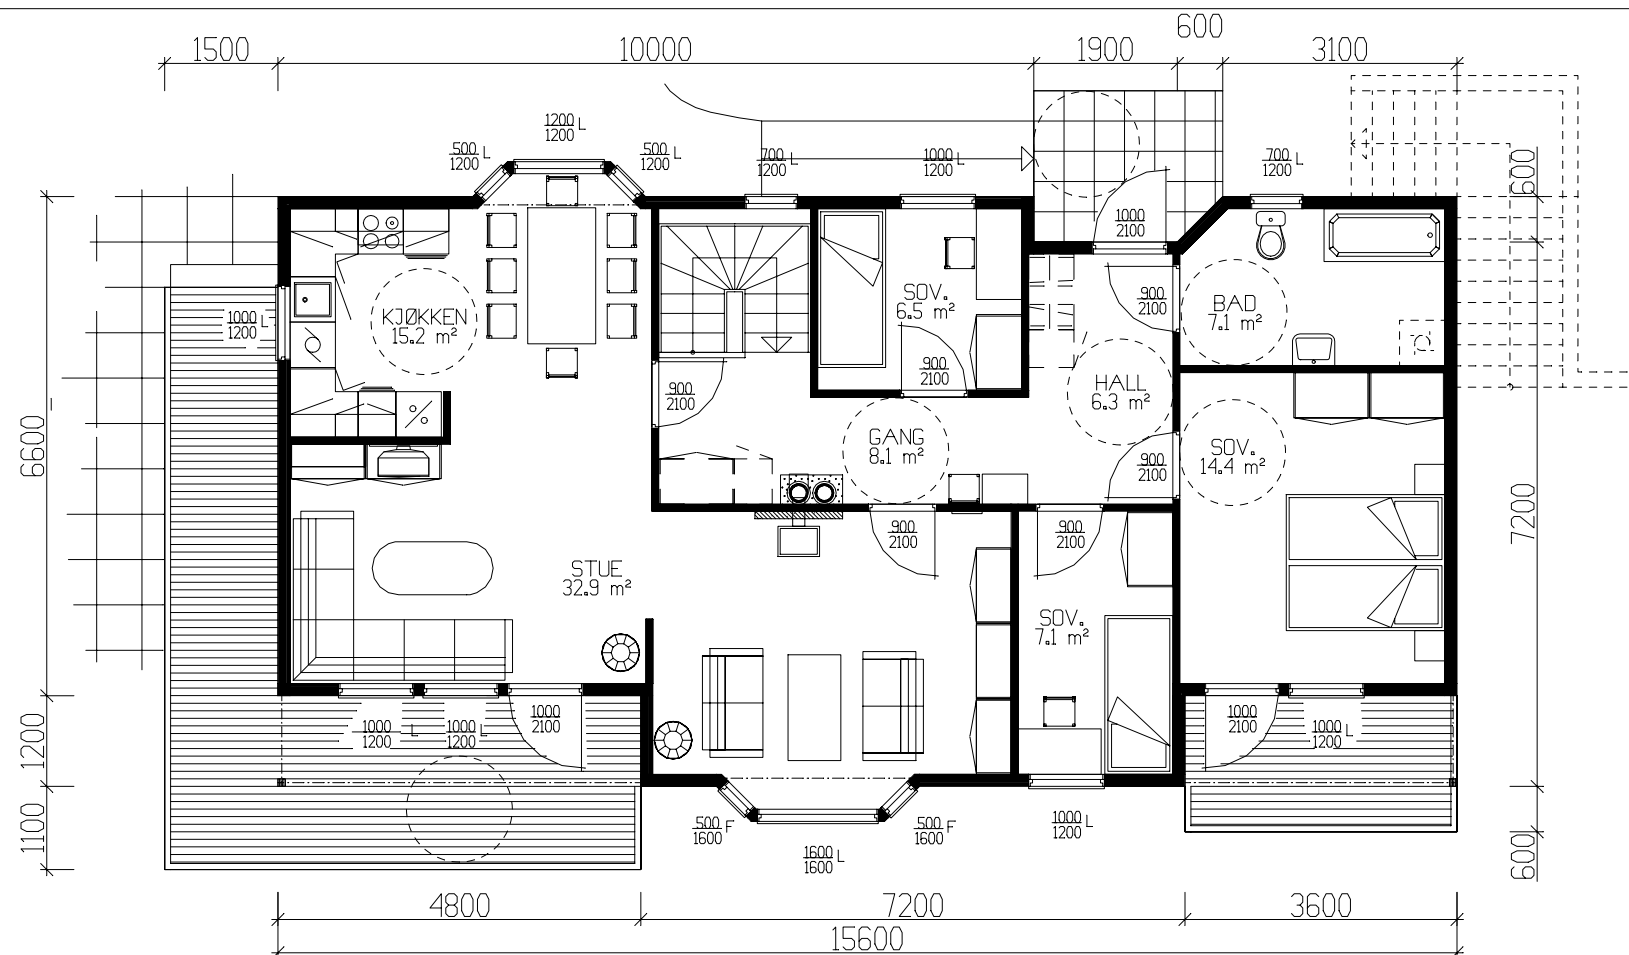

HOVEDPLAN 104.5 m² BRA-K

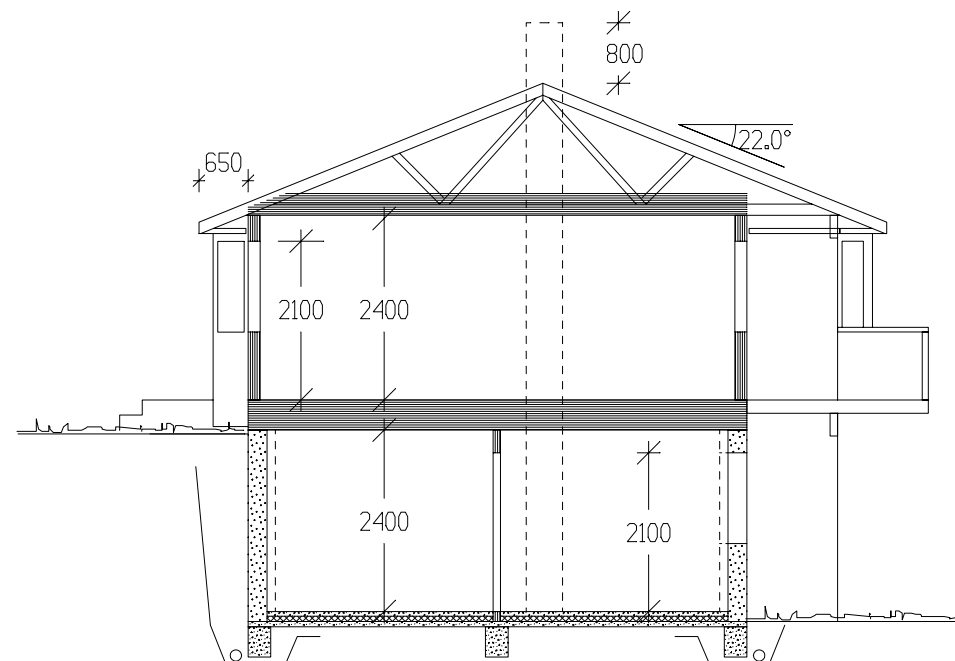

SNITT

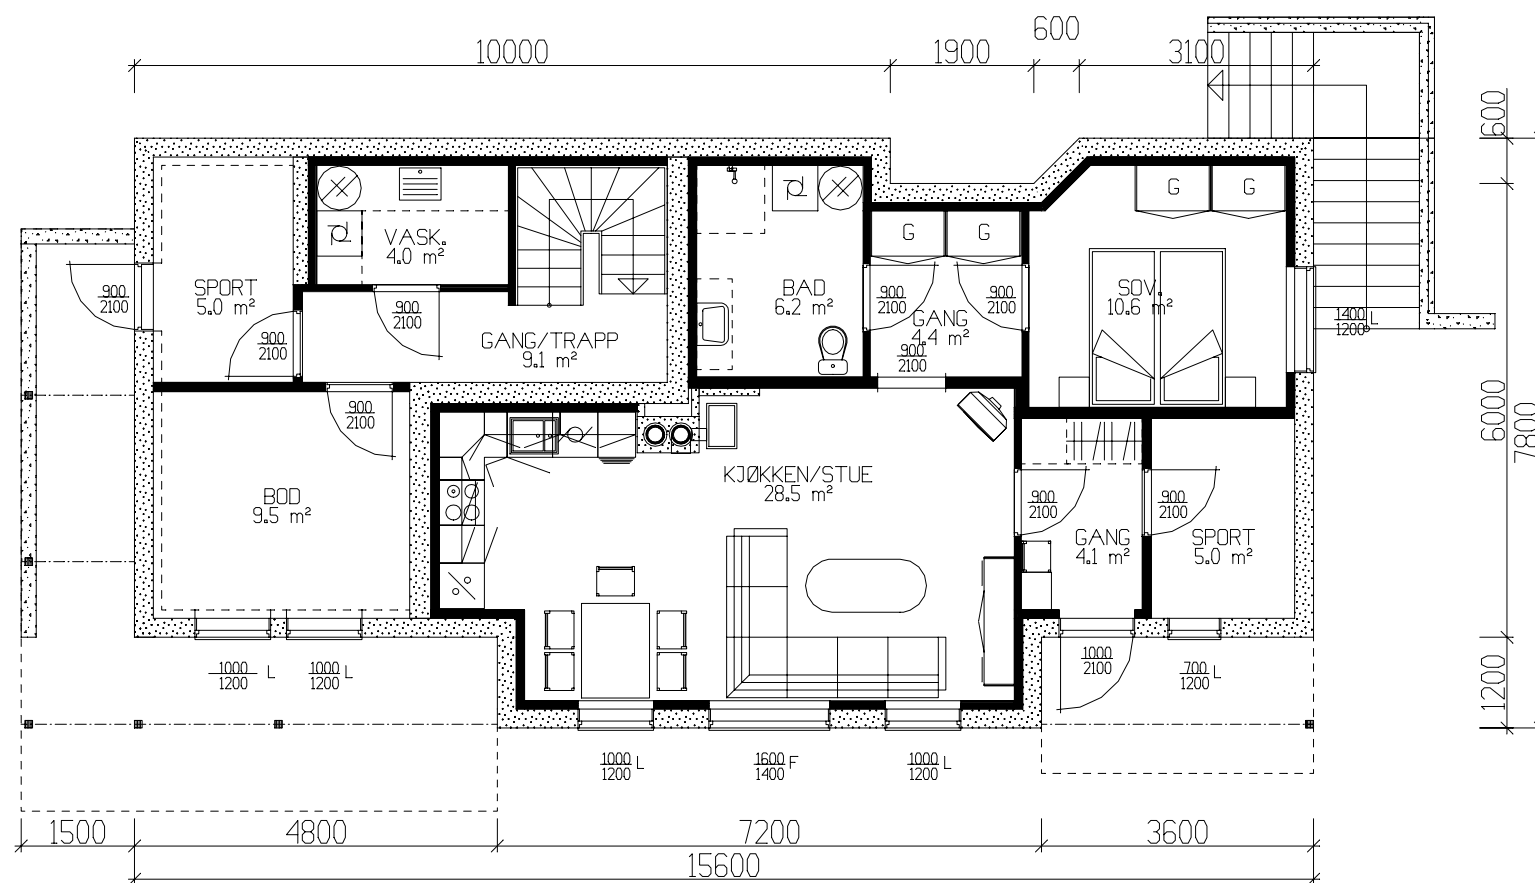

UNDERETG. HOVEDLEILIGHET 24.1 m² BRA-K + SPORT 5.0 m²
LEILIGHET 61.0 m² BRA-K + SPORT 5.0 m²

HOVEDLEILIGHET:				
	BRA	B.fakt	BA	BRA-K
Und.etg.plan	24.10	0.5	12.05	24.10
Hovedplan	104.50	1.0	104.50	104.50
Utv. bod und.etg.	5.00	0.5	2.50	0
Sum 1 m²	133.60		119.05	128.60

LEILIGHET:				
	BRA	B.fakt	BA	BRA-K
Und.etg.plan	61.00	0.5	30.50	61.00
Utv. bod und.etg.	5.00	0.5	2.50	0
Sum 1 m²	66.00		33.00	61.00

GRUNNFLATE	(M ²)	110.3
BEBYGD AREAL	(M ²)	139.4

Tiltakshaver:

Leverandør:

HUSTYPE: 120-24B	PLANER/SNITT	DATO 03.10.02
Byggeplassens adresse:		REV.1
		REV.2
		REV.3
		SKALA 1 : 100
G.nr.	Br.nr.	ER TEGNING KONTROLLERT I H.T. SJEKKLISTER ?
		DATA DESIGN SYSTEM



TEGNINGS NR.
501

PROSJ.NR.
843w

VestlandsHusgruppens arkitektkontor – 6018 Alesund – Tlf. 70 17 89 00

TEGNINGEN MA HVERKEN HELT ELLER DELVIS KOPIERES ELLER BENYTTES VED TILTAK SOM VESTLANDSHUS IKKE MEDVIRKER I.