

Prosjekttegninger

Tiltakshaver : #Tiltakshaver
Gårds- og bruksnummer : 42/19

Forhandler : Monter Os Byggsenter AS



Tegningene leveres av :


 **VESTLANDS HUS**
Arkitekter

Tiltakshaver #Tiltakshaver
Forhandler Monter Os Byggsenter AS
Ingjelsbrekko 4

VESTLANDSHUS ARKITEKTER AS - 6018 ÅLESUND - TLF 70178900

TEGNINGEN MÅ HVERKEN HELT ELLER DELVIS KOPIERES ELLER BENYTTES VED TILTAK SOM VESTLANDSHUS IKKE MEDVIRKER I

Tegningsnr.: 601
Gnr./Bnr.: 42/19
Prosjektnr.: 200274
Dato: 24.11.2020

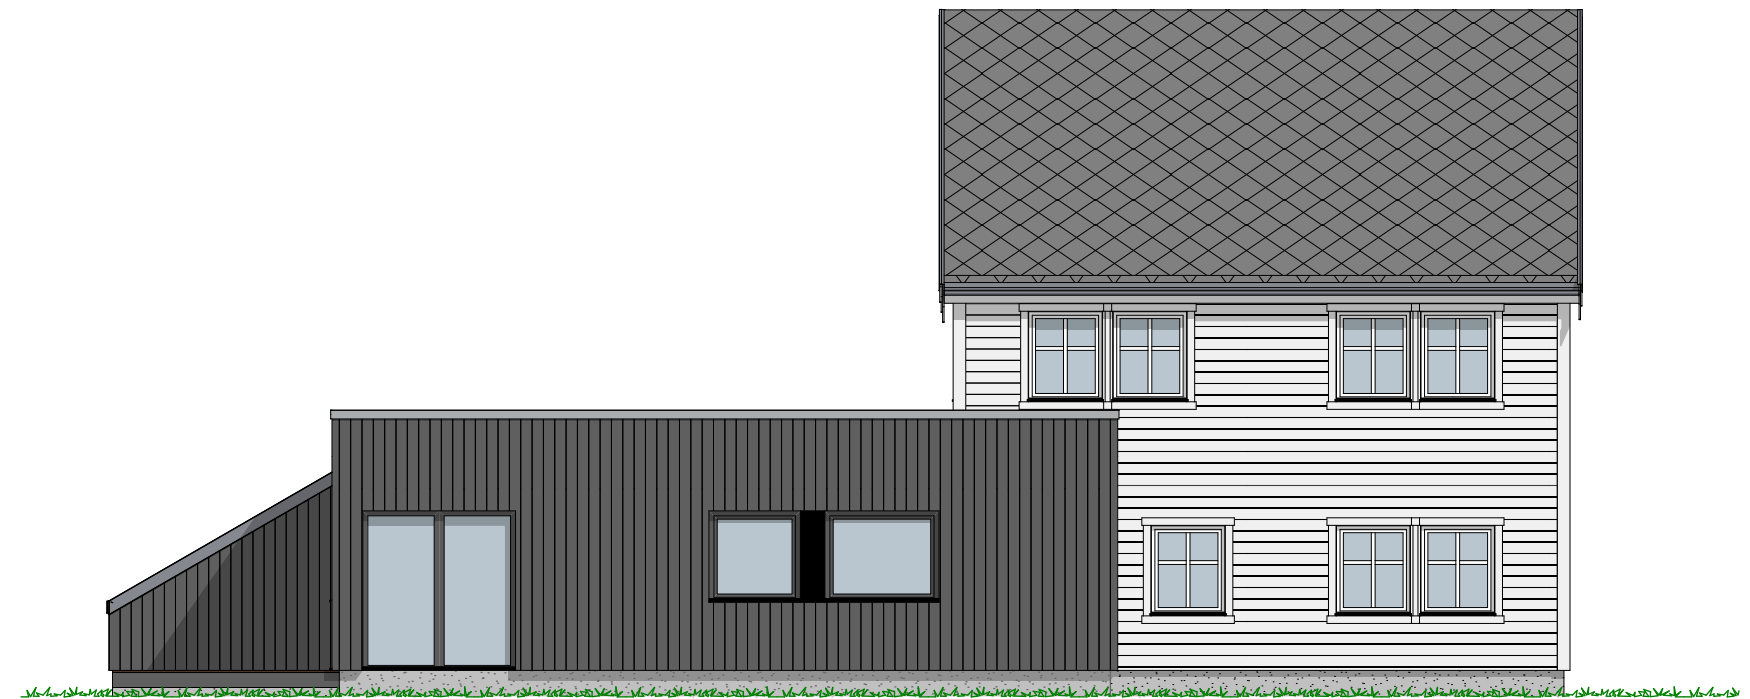

1:100 Fasade Sør Øst




1:100 Fasade Nord Øst

Tiltakshaver #Tiltakshaver
Forhandler Monter Os Byggsenter AS
Ingjelsbrekko 4

VESTLANDSHUS ARKITEKTER AS - 6018 ÅLESUND - TLF 70178900

TEGNINGEN MÅ HVERKEN HELT ELLER DELVIS KOPIERES ELLER BENYTTES VED TILTAK SOM VESTLANDSHUS IKKE MEDVIRKER I

Tegningsnr.: 602
Gnr./Bnr.: 42/19
Prosjektnr.: 200274
Dato: 24.11.2020

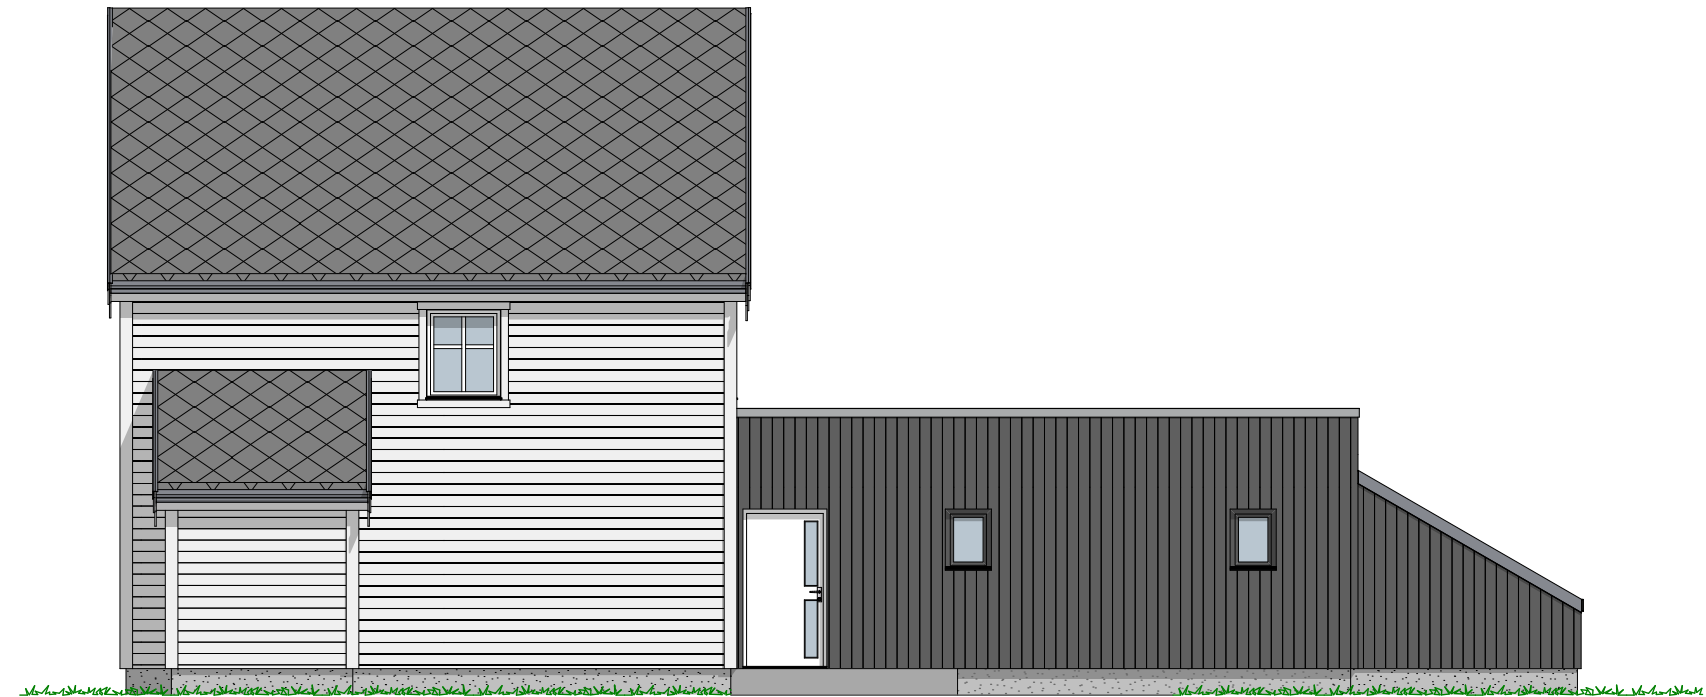

1:100 Fasade Nord Vest



1:100 Fasade Sør Vest

P-ROM

	H-etg	67,0
		67,0 m ²


Tiltakshaver #Tiltakshaver
Forhandler Monter Os Byggsenter AS
Ingjelsbrekko 4

Tegningsnr.: 604
Gnr./Bnr.: 42/19
Prosjektnr.: 200274
Dato: 24.11.2020

VESTLANDSHUS ARKITEKTER AS - 6018 ÅLESUND - TLF 70178900

TEGNINGEN MÅ HVERKEN HELT ELLER DELVIS KOPIERES ELLER BENYTTES VED TILTAK SOM VESTLANDSHUS IKKE MEDVIRKER I


VESTLANDS HUS
Arkitekter

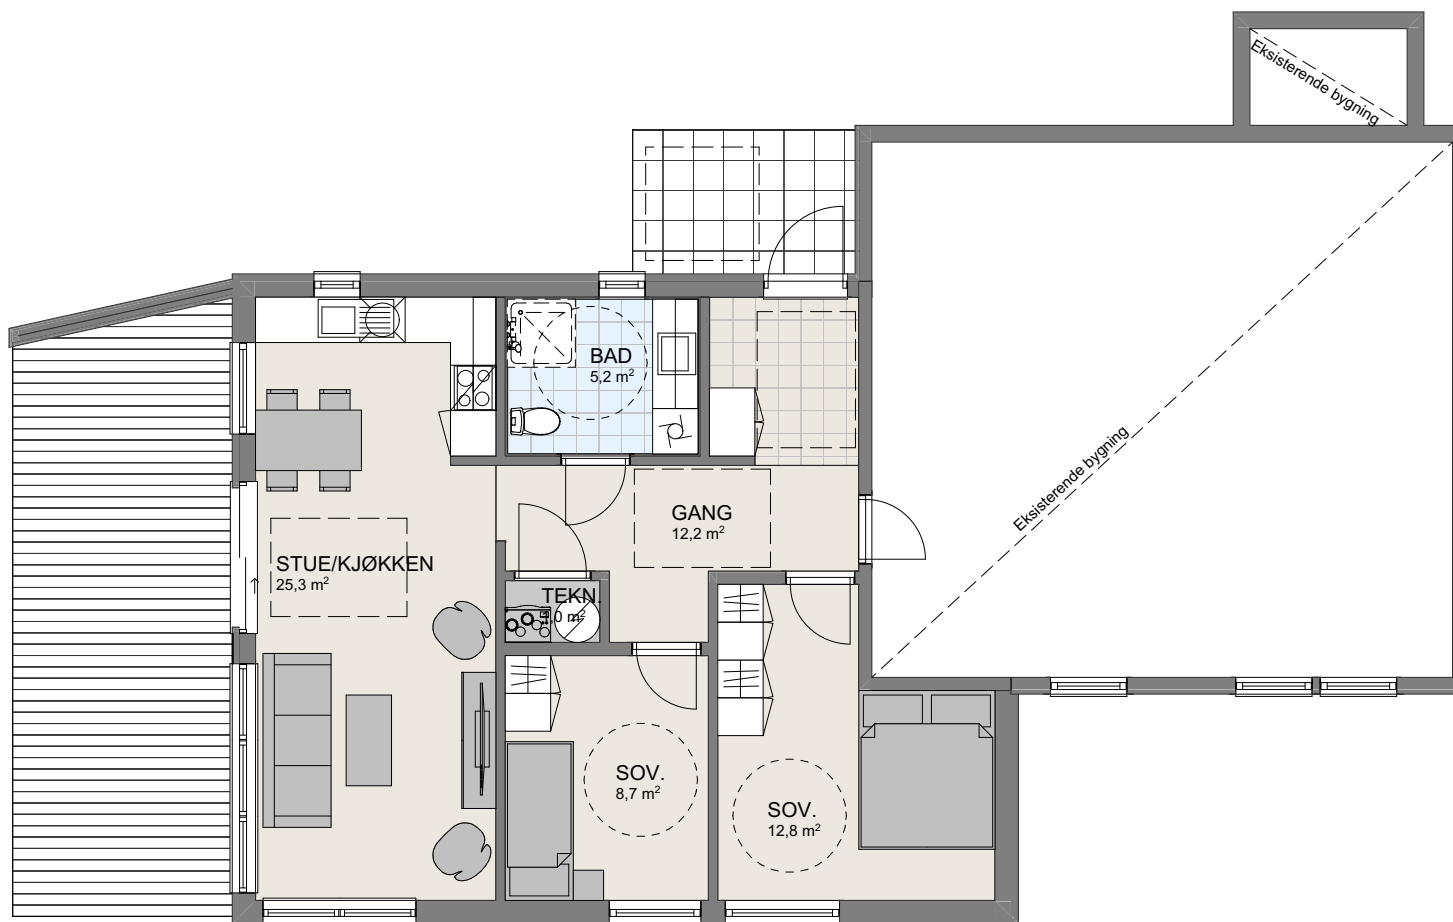

1:100 H. Etasje