



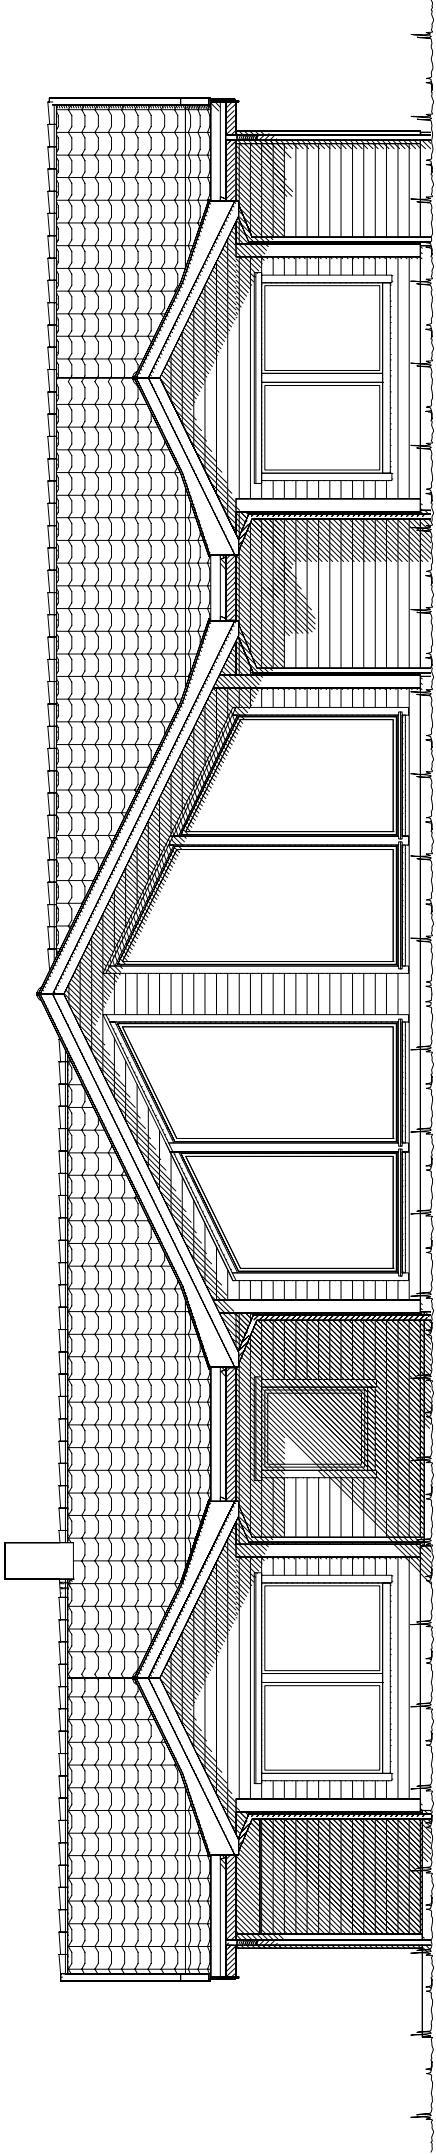

Fasade mot .

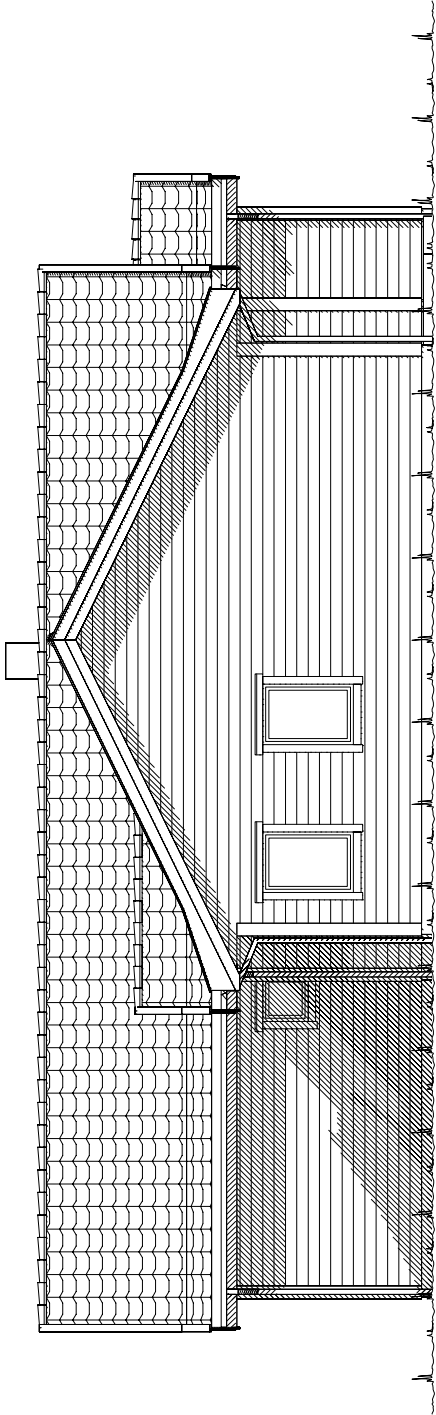



Fasade mot .

	Tiltakshaver: Malin Jørgensen og Vegard Arstein				
	Forhandler: Vestbygg AS				
Hustype: Koppefjellet		Fasade 1 og 2		DATO 01.08.11	TRYGGEHJEM
Byggeplassens adresse:		ARKIV NR.:		REV.1 20.08.14 vhh	SKALA 1 : 100
6963 Dale i Sunnfjord, Fjaler				REV.2	Tegningsnr. 501
G.nr. 44	Br.nr. 28	Er tegning klart for bestilling, kontrakt og søkning ?		REV.3	Prosj.nr. 538v
		Ja		DATA DESIGN SYSTEM	
VESTLANDSHUSGRUPPENS ARKITEKTKONTOR - 6018 ÅLESUND - TLF. 70 17 89 00					
TEGNINGEN MÅ HVERKEN HELT ELLER DELVIS KOPIERES ELLER BENYTTES VED TILTAK SOM VESTLANDSHUS IKKE MEDVIRKER I.					


UTFORMING AV TILTAK BEKREFTES FOREVIST:

Nabo.nr.	G.nr.	Br.nr.	Dato	Sign.
Nabo.nr.	G.nr.	Br.nr.	Dato	Sign.
Nabo.nr.	G.nr.	Br.nr.	Dato	Sign.
Nabo.nr.	G.nr.	Br.nr.	Dato	Sign.

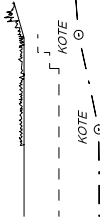 Ferdig planert terreng
Bak / under terreng
Eksisterende terreng

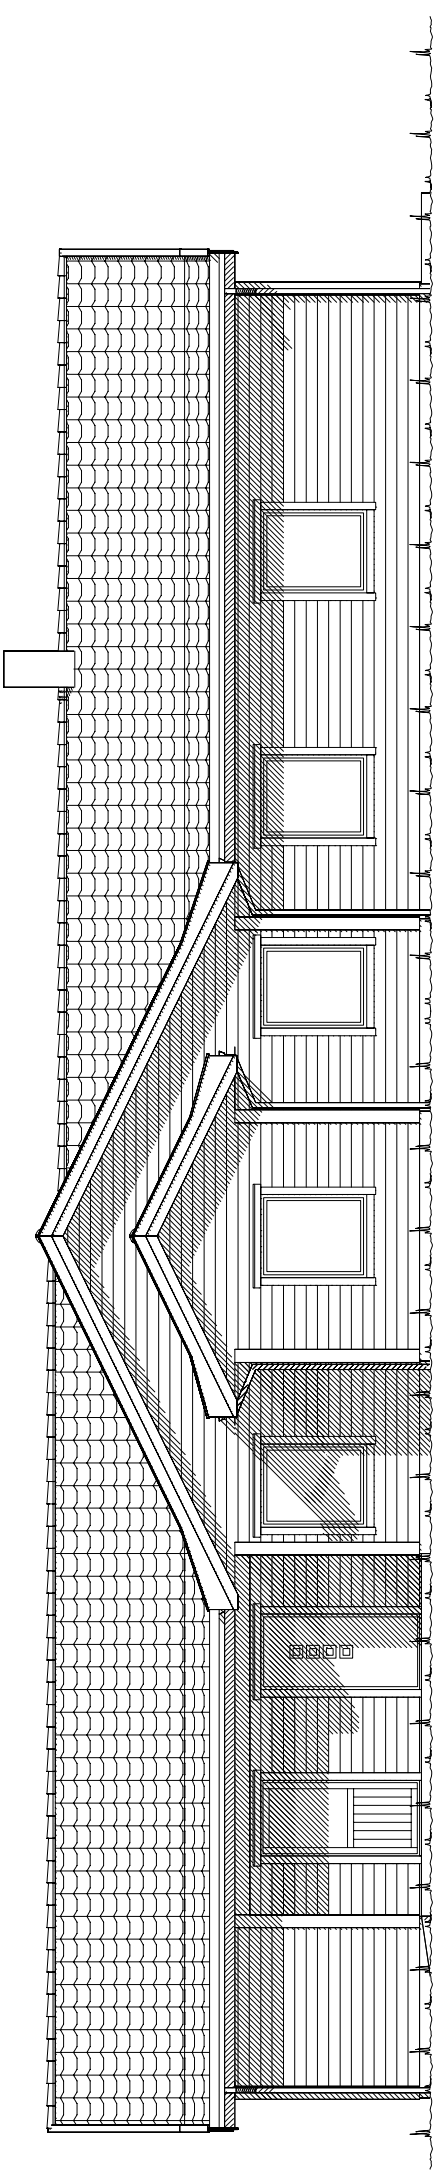

Fasade mot .

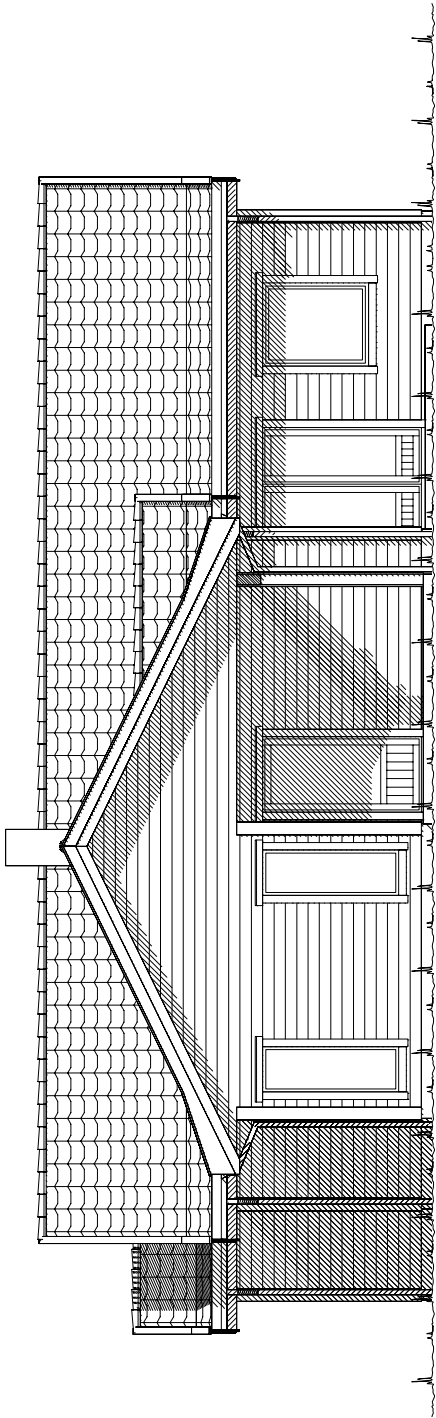

Fasade mot .

		Tiltakshaver: Malin Jørgensen og Vegard Arstein	
VESTLANDS HUS		Forhandler: Vestbygg AS	
Hustype: Koppefjellet		Fasade 3 og 4	
Byggeplassens adresse: 6963 Dale i Sunnfjord, Fjaler		ARKIV NR.:	
G.nr. 44	Br.nr. 28	Er tegning klarert for bestilling, kontrakt og søkning ?	
Ja		Ja	
G.nr. 44		Br.nr. 28	
TRYGGE HJEM		TRYGGE HJEM	
SKALA 1 : 100		SKALA 1 : 100	
Tegningsnr. 502		Tegningsnr. 502	
Prosj.nr. 538v		Prosj.nr. 538v	
DATA DESIGN SYSTEM		DATA DESIGN SYSTEM	
VESTLANDSHUSGRUPPENS ARKITEKTKONTOR - 6018 ÅLESUND - TLF. 70 17 89 00			
TEGNINGEN MÅ HVERKEN HELT ELLER DELVIS KOPIERES ELLER BENYTTES VED TILTAK SOM VESTLANDSHUS IKKE MEDVIRKER I.			





LEKKASJETALL < 2.4

Sportsbod i frittstående bygg/garasje.
SKAL være tilgjengelig og ha trinnfri adkomst.
SKAL bygges samtidig som hus.

For å tilfredstille energiforeskriftene må huset leveres med varmepumpe eller lignende ikke-fossil varmekilde.

Arealberegninger i hht. NS 3940	Bruksareal BRA i m ²		P-ROM Primære rom
	Pr etasje	Apert over- bygg areal og garport	
H. etg. plan	210.2	8.1	206.4
SUM :	210.2	8.1	206.4
BYA :	235.7	0.0	
Grunnflate/ totaltvrykk :			
			226.9

 VESTLANDS HUS		Tiltakshaver: Malin Jørgensen og Vegard Arstein	
		Forhandler: Vestbygg AS	
Hustype: Koppefjellet		Plan	
Byggeplassens adresse: 6963 Dale i Sunnfjord, Fjaler		ARKIV NR.:	
G.nr. 44	Br.nr. 28	Er tegning klart for bestilling, kontrakt og søkning ?	
		J a	
		 DATA DESIGN SYSTEM	
		DATO 01.08.11	
		REV.1 20.08.14 vhh	
		REV.2	
		REV.3	
		TRYGGE HJEM	
		SKALA 1 : 100	
		Tegningsnr. 503	
		Prosj. nr. 538v	
VESTLANDSHUSGRUPPENS ARKITEKTKONTOR - 6018 ÅLESUND - TLF. 70 17 89 00			
TEGNINGEN MÅ HVERKEN HELT ELLER DELVIS KOPIERES ELLER BENYTTES VED TILTAK SOM VESTLANDSHUS IKKE MEDVIRKER I.			

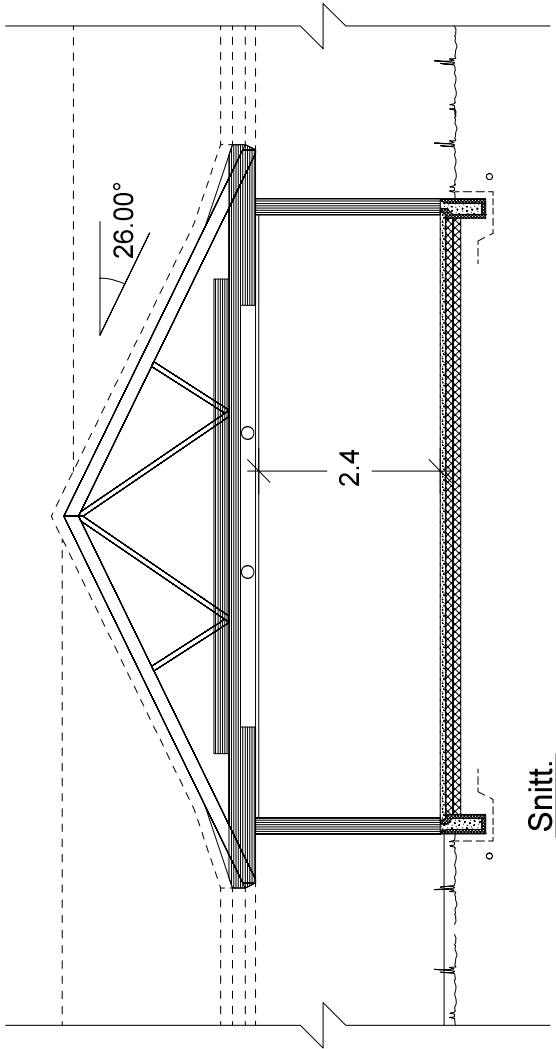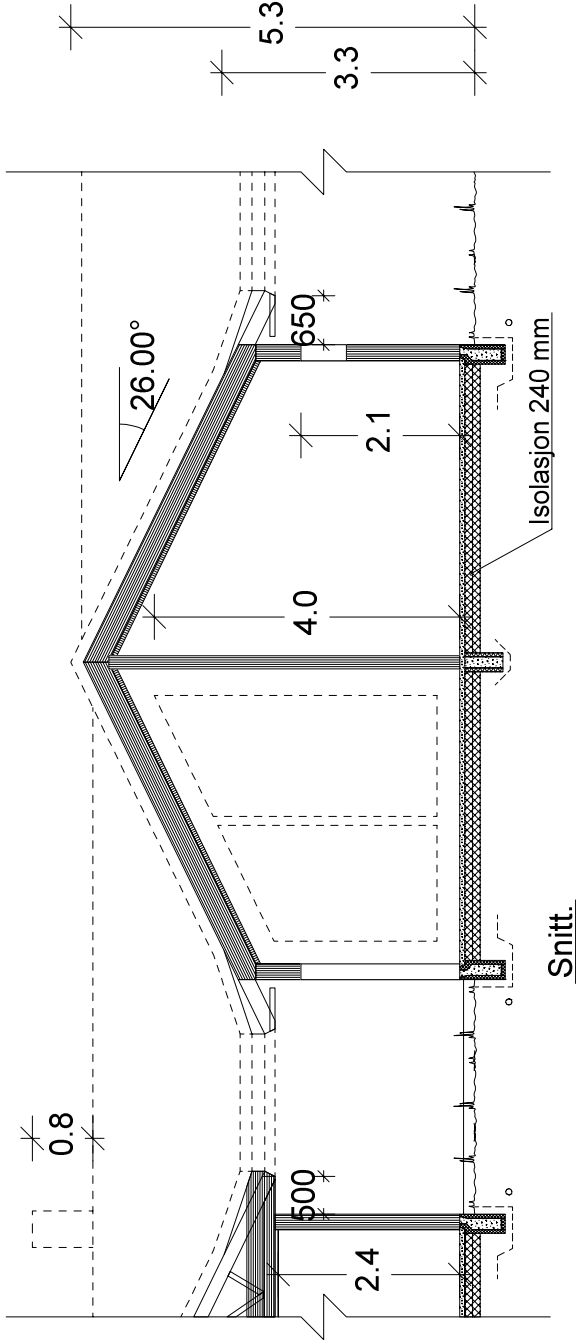

VESTLANDS HUS		Tiltakshaver: Malin Jørgensen og Vegard Arstein	
Hustype: Koppefjellet		Forhandler: Vestbygg AS	
Byggeplassens adresse: 6963 Dale i Sunnfjord, Fjaler		DATO 01.08.11 REV.1 20.08.14 vhh REV.2 REV.3	
G.nr. 44 Br.nr. 28		ARKIV NR.:	
Er tegning klart for bestilling, kontrakt og søkning ?		Ja	
G.nr. 44 Br.nr. 28		DATA DESIGN SYSTEM	
VESTLANDSHUSGRUPPENS ARKITEKTKONTOR - 6018 ÅLESUND - TLF. 70 17 89 00		TRYGGEHJEM	
TEGNINGEN MÅ HVERKEN HELT ELLER DELVIS KOPIERES ELLER BENYTTES VED TILTAK SOM VESTLANDSHUS IKKE MEDVIRKER I.		SKALA 1 : 100	
		Tegningsnr. 504	
		Prosj.nr. 538v	