


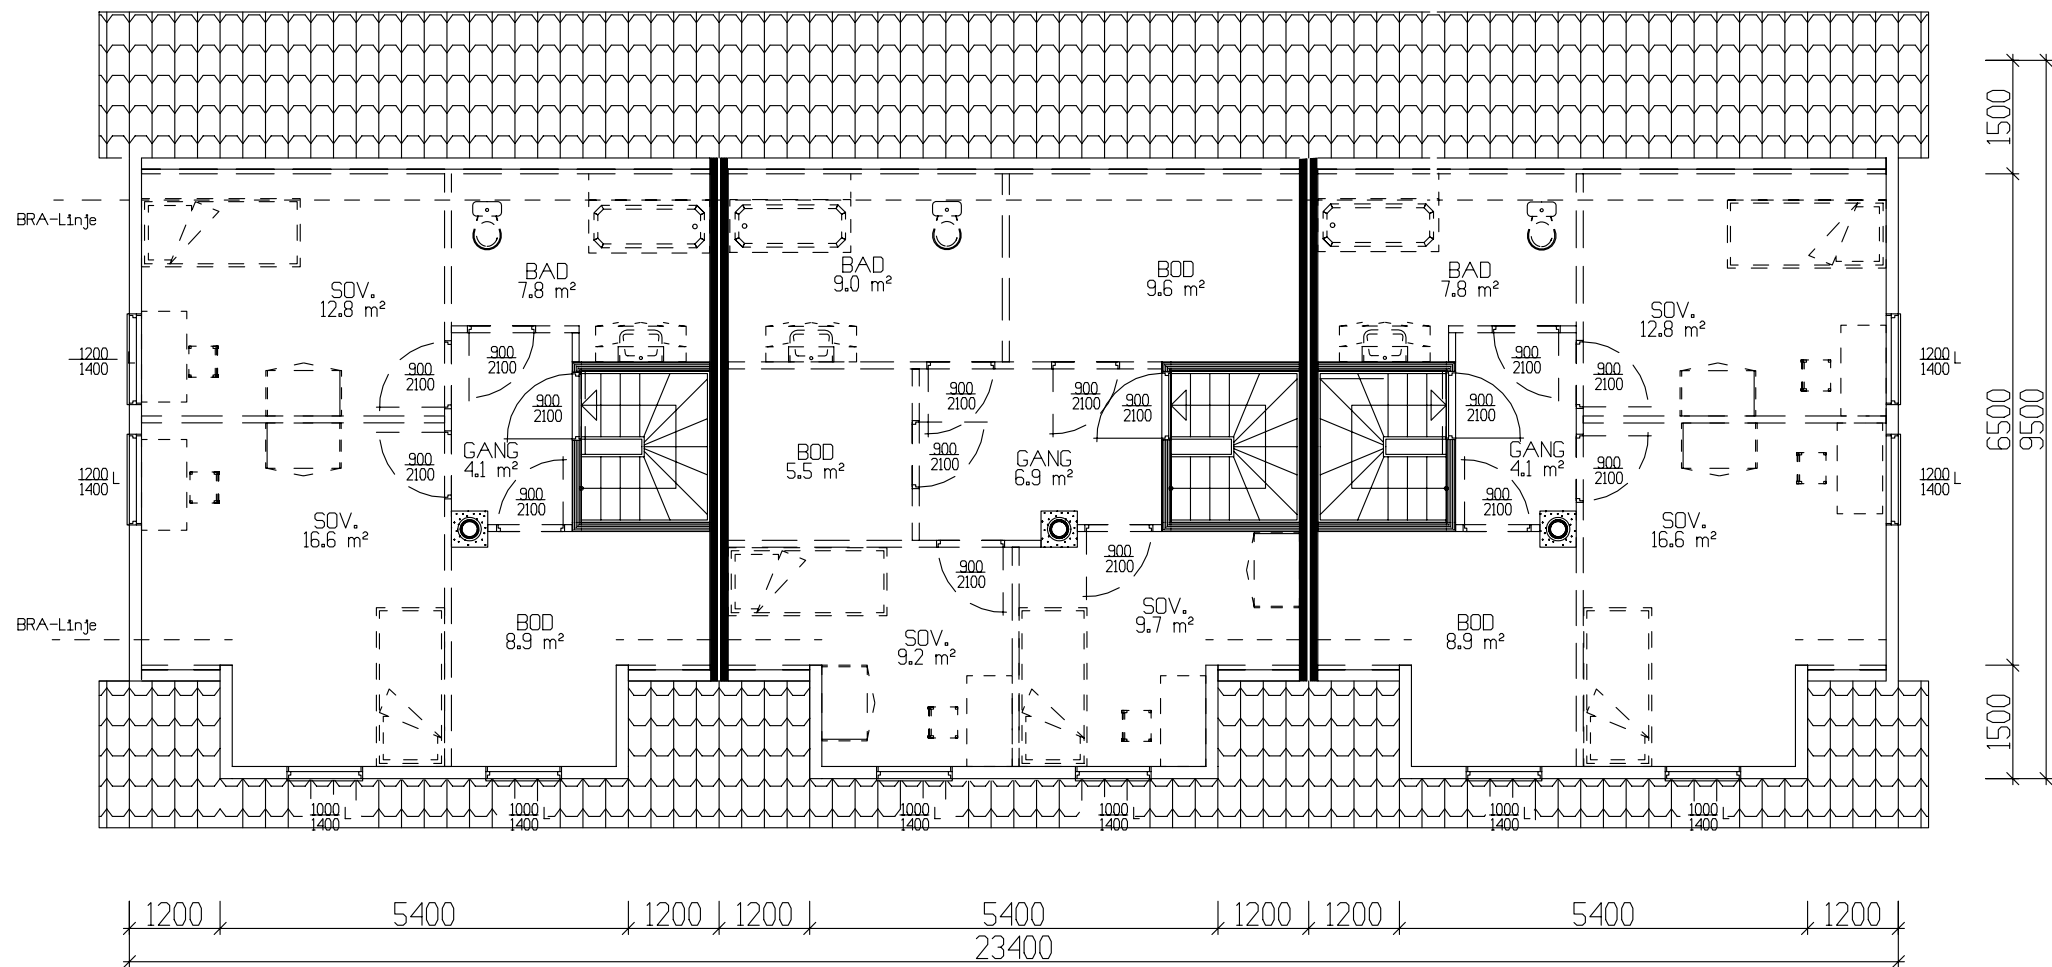


ETASJEPLAN - 2 LEILIGHETER a 52.2m² BRA-K +

LEILIGHET I MIDTSEKSJON 52.5m² BRA-K.

UINNREDET LOFT-ISOLERT I TRAPPEROM

Tiltakshaver: Aktiv Boliger AS					 VestlandsHus	
Leverandør: Aktiv Boliger AS						
HUSTYPE: SPESIAL		ETASJEPLAN		DATO 06.02.04 på	TRYGGE HJEM	
Byggeplassens addresser: Vegsund				REV.1		
				REV.2 06.02.04 på		
G.nr. Br.nr. ER TEGNING KONTROLLERT I H.T. SJEKKLISTER ? ja				REV.3	Tegningsnr. 504	
				SKALA 1 : 100	Prosj.nr. 293a	
				 DATA DESIGN SYSTEM		
				VestlandsHusgruppens arkitektkontor – 6018 Alesund – Tlf. 70 17 89 00		
TEGNINGEN MÅ HVERKEN HELT ELLER DELVIS KOPIERES ELLER BENYTTES VED TILTAK SOM VESTLANDSHUS IKKE MEDVIRKER I.						

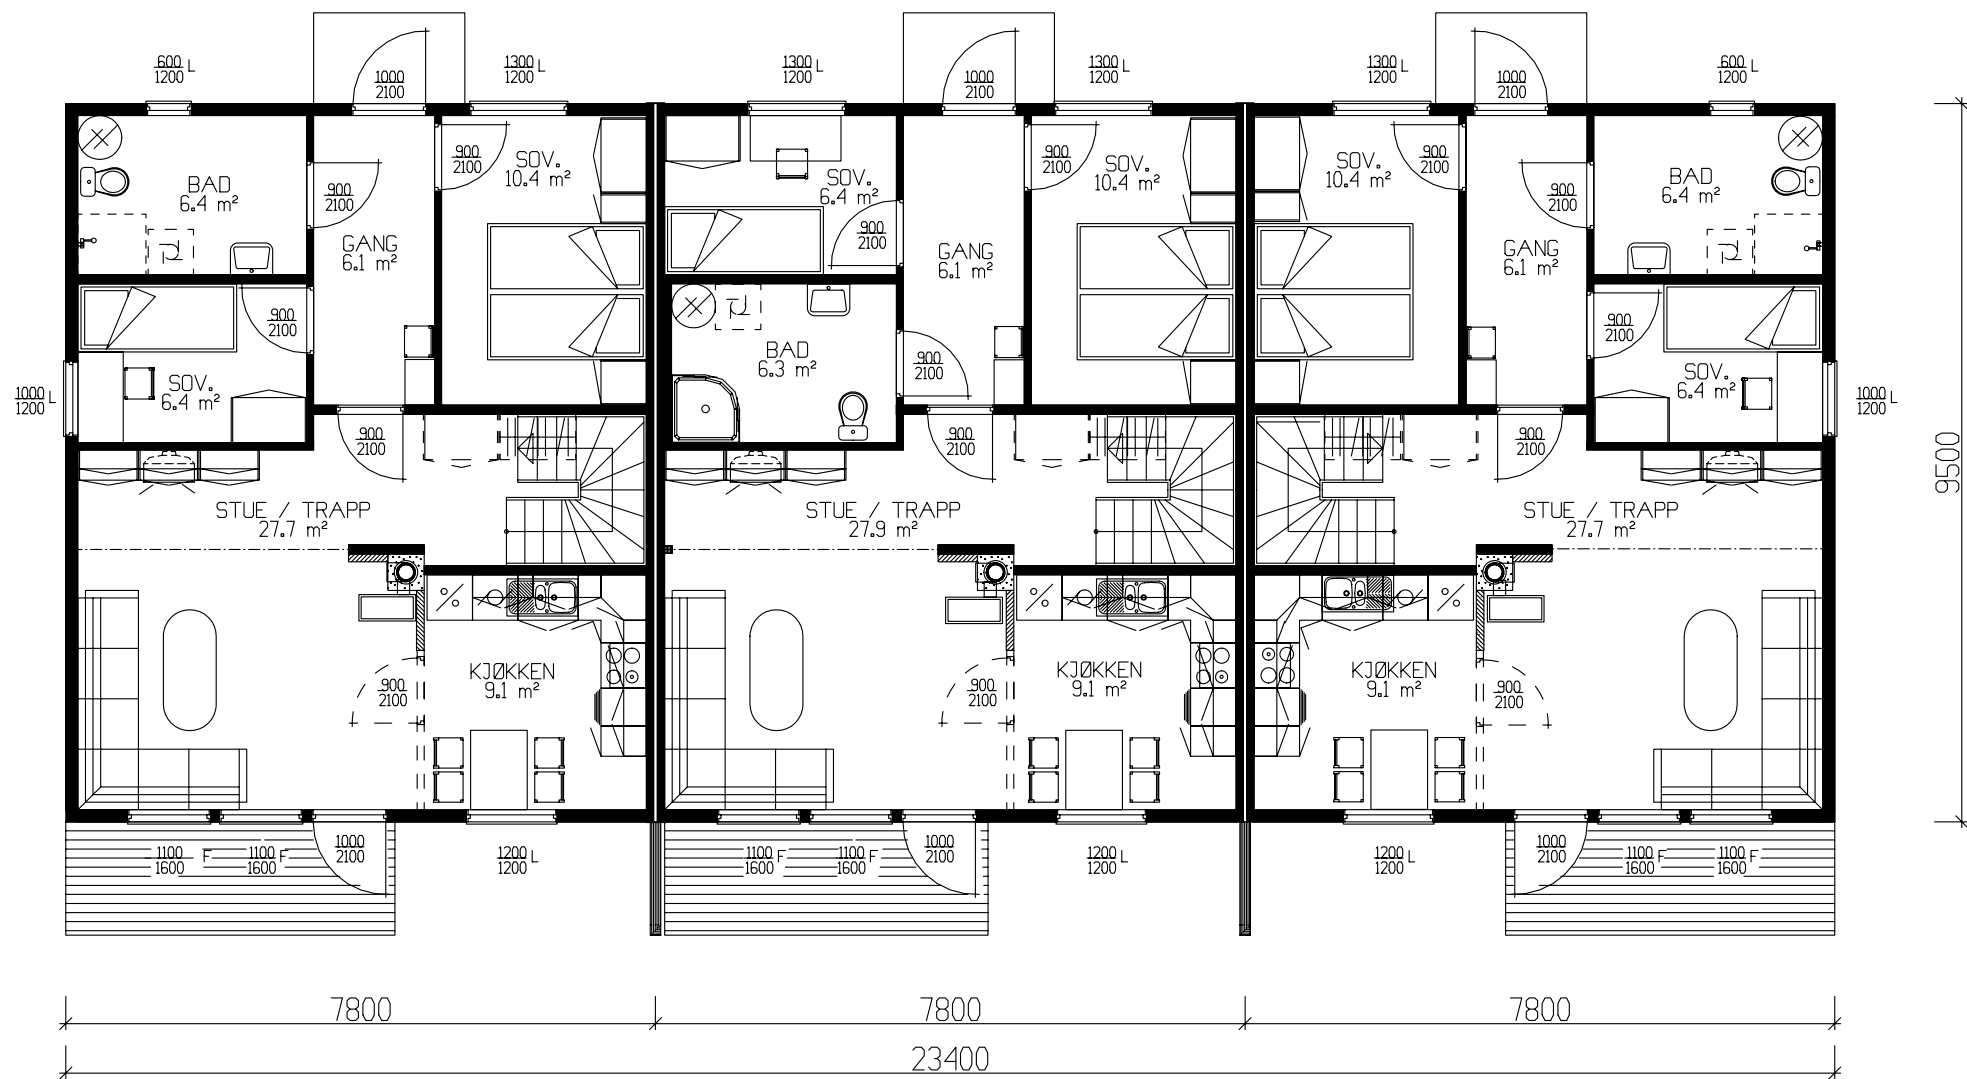

HOVEDPLAN - 2 LEILIGHETER a 69.0m² BRA-K +

LEILIGHET I MIDTSEKSJON 69.4m² BRA-K.

PLANLAGT UTEBOD 5.0m² BRA PR.LEILIGHET

ENDESEKSJONER:					MIDTSEKSJON:				
						BRA	B.fakt	BA	BRA-K
	BRA	B.fakt	BA	BRA-K	Hovedplan	69.40	1.0	69.40	69.40
Hovedplan	69.00	1.0	69.00	69.00	Etg.plan	52.50	0.6	31.50	52.50
Etg.plan	52.20	0.6	31.32	52.20	Sum 1 m²	121.90		100.90	121.90
Sum 1 m²	121.20		100.32	121.20	GRUNNFLATE (M ²)				222.3
					BEBYGD AREAL (M ²)				222.3

Tiltakshaver: Aktiv Boliger AS					 VestlandsHus	
Leverandør: Aktiv Boliger AS						
HUSTYPE: SPESIAL		HOVEDPLAN		DATO	06.02.04	på
Byggeplassens adresse: <i>Vegsund</i>				REV.1		
				REV.2	06.02.04	på
G.nr.				REV.3		
				SKALA	1 : 100	
Br.nr.		ER TEGNING KONTROLLERT I H.T. SJEKKLISTER ?		 DATA DESIGN SYSTEM		
		ja				
VestlandsHusgruppens arkitektkontor – 6018 Alesund – Tlf. 70 17 89 00						
TEGNINGEN MÅ HVERKEN HELT ELLER DELVIS KOPIERES ELLER BENYTTES VED TILTAK SOM VESTLANDSHUS IKKE MEDVIRKER I.						



Fasade mot



Fasade mot


UTFORMING AV TILTAK BEKREFTES FOREVIST:

Nabo.nr.	G.nr.	Br.nr.	Dato	S1gn.
Nabo.nr.	G.nr.	Br.nr.	Dato	S1gn.
Nabo.nr.	G.nr.	Br.nr.	Dato	S1gn.
Nabo.nr.	G.nr.	Br.nr.	Dato	S1gn.

Tiltakshaver: Aktiv Boliger AS					 Vestlandshus
Leverandør: Aktiv Boliger AS					
HUSTYPE: SPESIAL		FASADER		DATO 06.02.04 på	
Byggeplassens adresse: <i>Vegsund</i>				REV.1	
				REV.2 06.02.04 på	
G.nr.	Br.nr.	ER TEGNING KONTROLLERT I H.T. SJEKKLISTER ?	ja	REV.3	TRYGGE HJEM
				SKALA 1 : 100	
				 DATA DESIGN SYSTEM	Tegningsnr. 502
Vestlandshusgruppens arkitektkontor – 6018 Alesund – Tlf. 70 17 89 00					Prosj.nr. 293a
TEGNINGEN MÅ HVERKEN HELT ELLER DELVIS KOPIERES ELLER BENYTTES VED TILTAK SOM VESTLANDSHUS IKKE MEDVIRKER I.					



Fasade mot

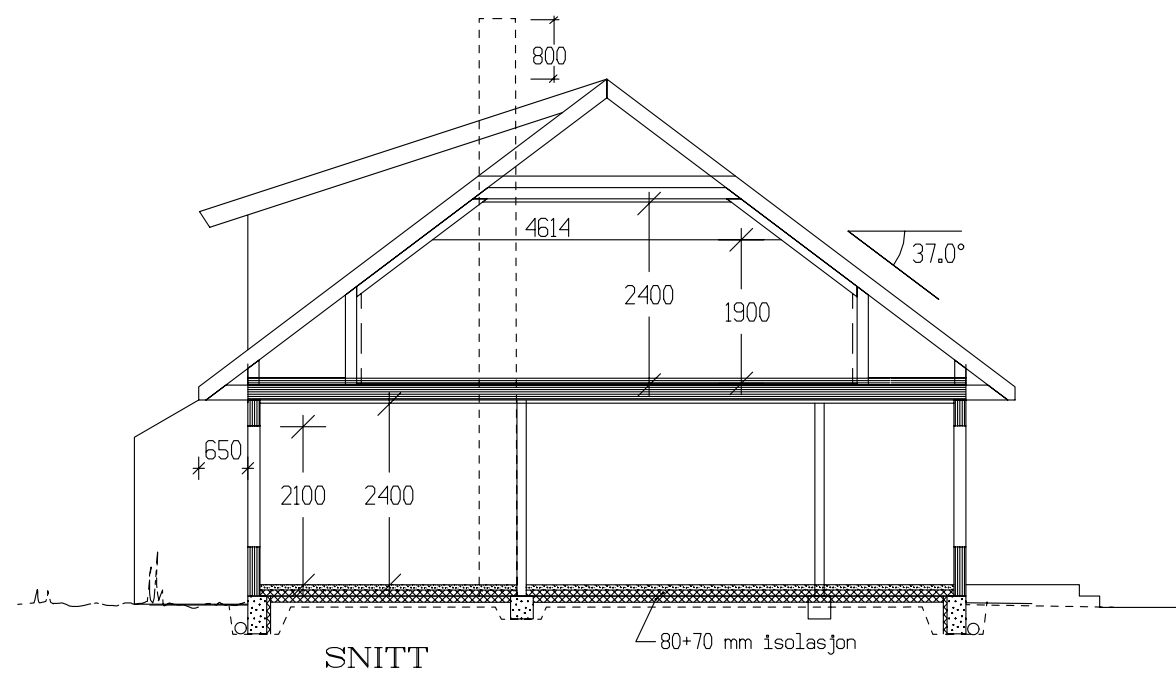

Fasade mot

Tiltakshaver: Aktiv Boliger AS					 VestlandsHus TEGNINGS NR. 503 PROSJ.NR. 293a
Leverandør: Aktiv Boliger AS					
HUSTYPE: SPESIAL		FASADER/SNITT		DATO 06.02.04 på	
Byggeplassens adresse: Vegsund				REV.1 REV.2 06.02.04 på REV.3 SKALA 1 : 100	
G.nr.	Br.nr.	ER TEGNING KONTROLLERT I H.T. SJEKKLISTER ?		ja	 DATA DESIGN SYSTEM
VestlandsHusgruppens arkitektkontor – 6018 Alesund – Tlf. 70 17 89 00					
TEGNINGEN MÅ HVERKEN HELT ELLER DELVIS KOPIERES ELLER BENYTTES VED TILTAK SOM VESTLANDSHUS IKKE MEDVIRKER I.					