


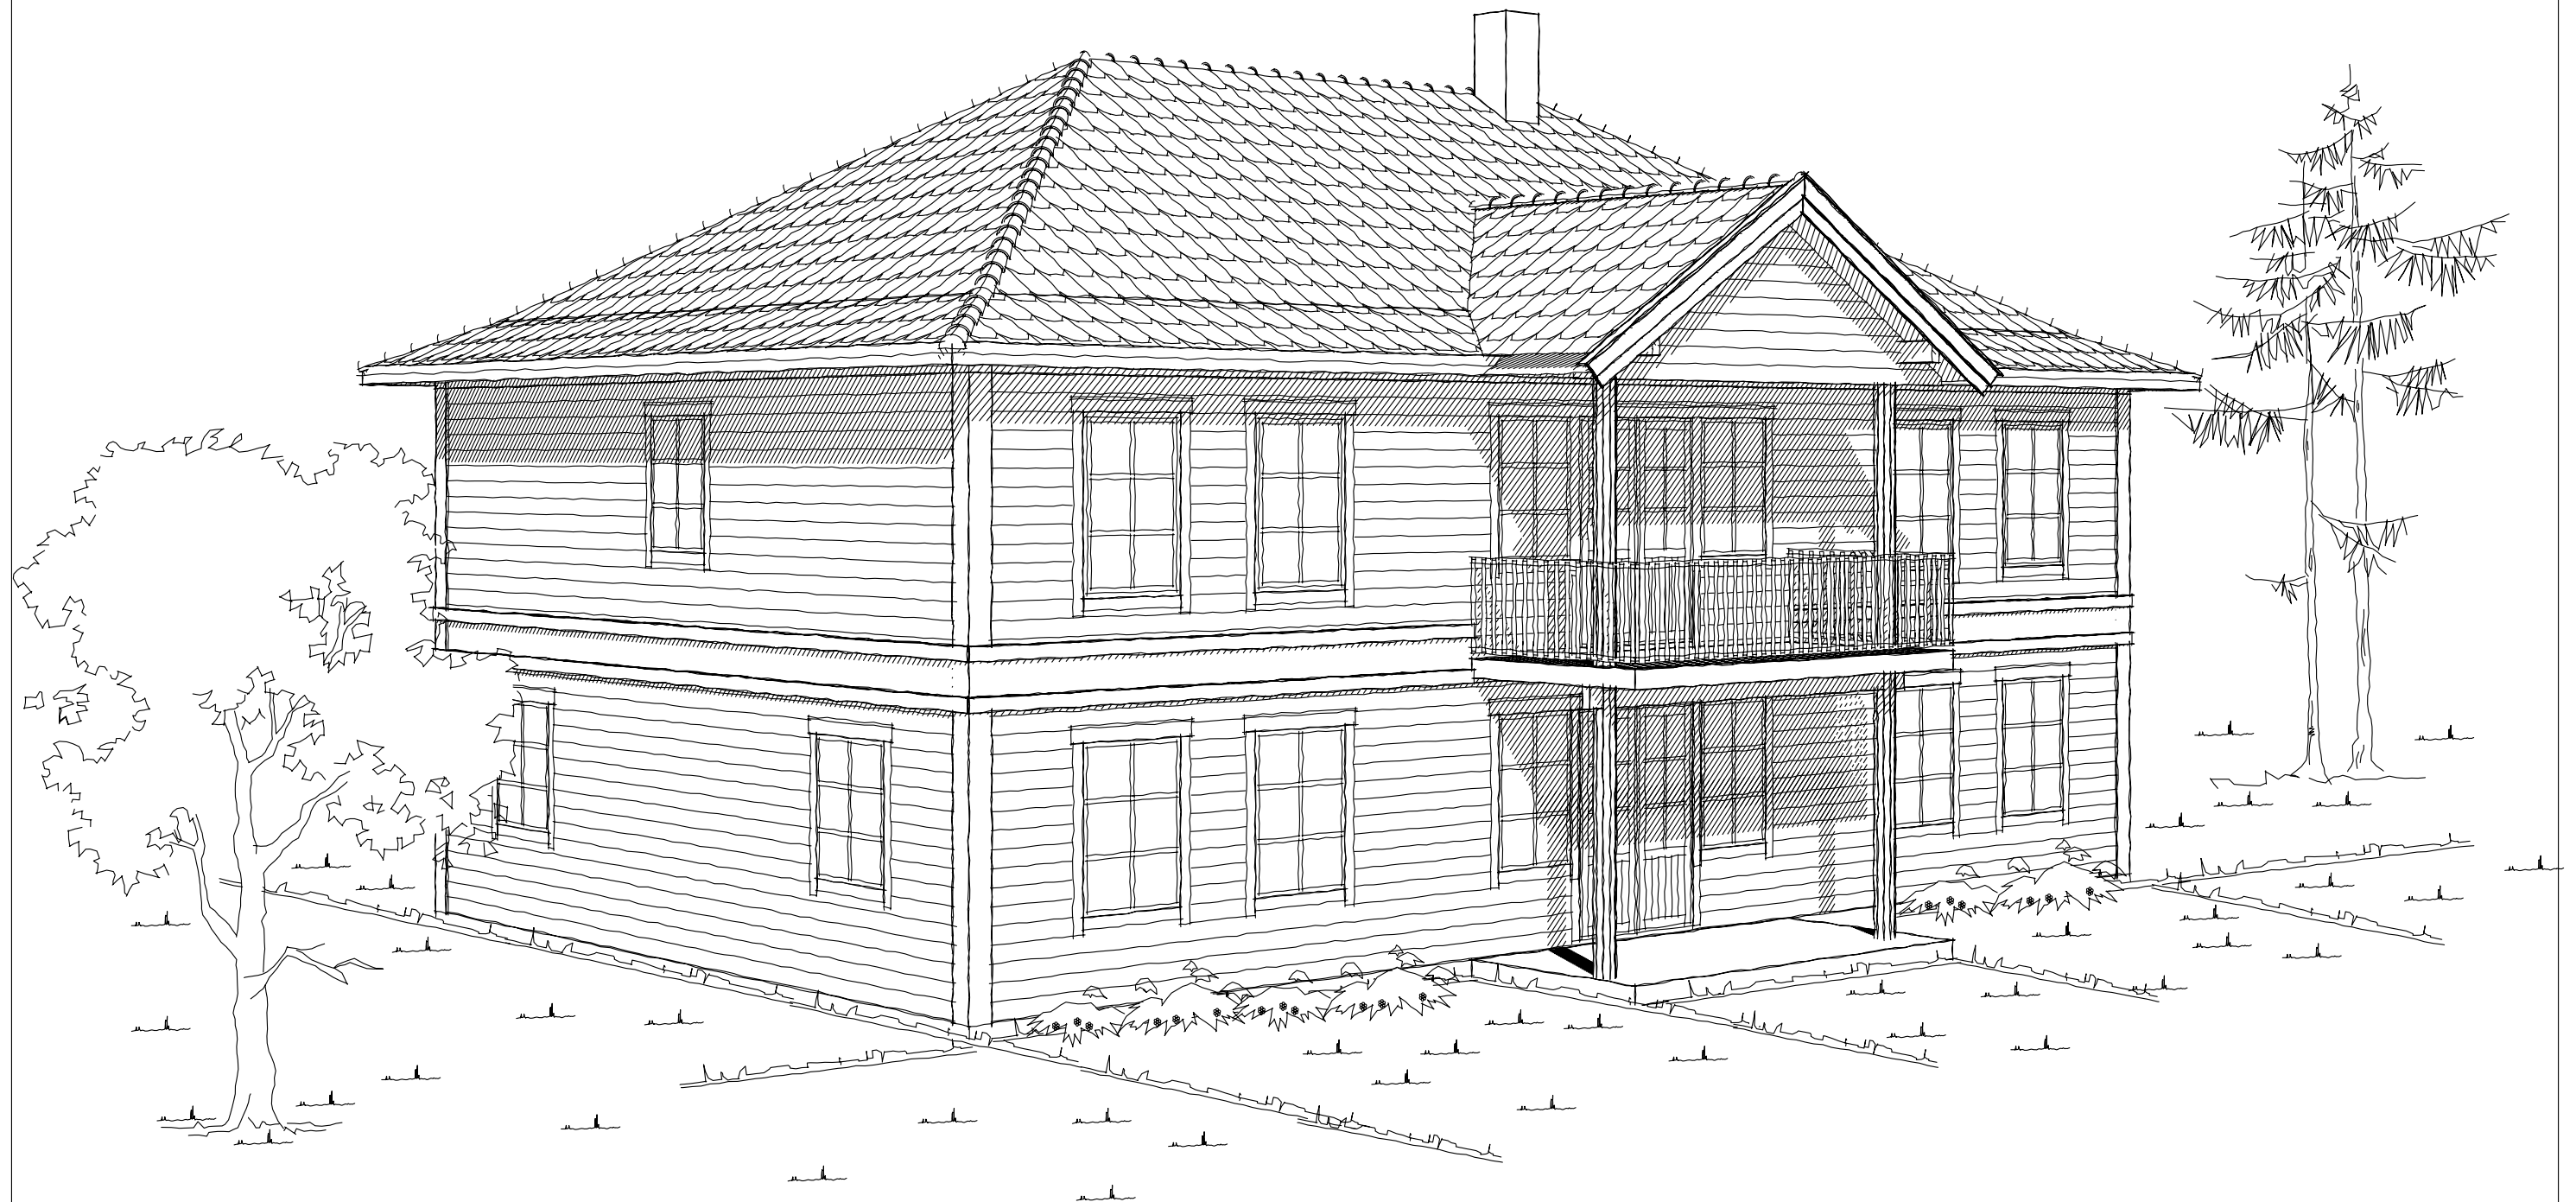

|                                                                   |  |  |              |       |               |
|-------------------------------------------------------------------|--|--|--------------|-------|---------------|
| Tiltakshaver: Lars Even Larsen                                    |  |  |              |       |               |
| TYPE SPESIAL                                                      |  |  | PERSPEKTIV 1 |       |               |
| Byggeplassens adresse:                                            |  |  | G.nr.        | B.nr. | ARK NR. 506   |
| Myrdalsveien, Akrehamn                                            |  |  | 15           | 16    | PRO. NR. 2240 |
| VestlandsHusgruppens arkitektkontor-6018 Alesund-Tlf. 70 17 89 00 |  |  |              |       |               |

