





Fasade mot sør.

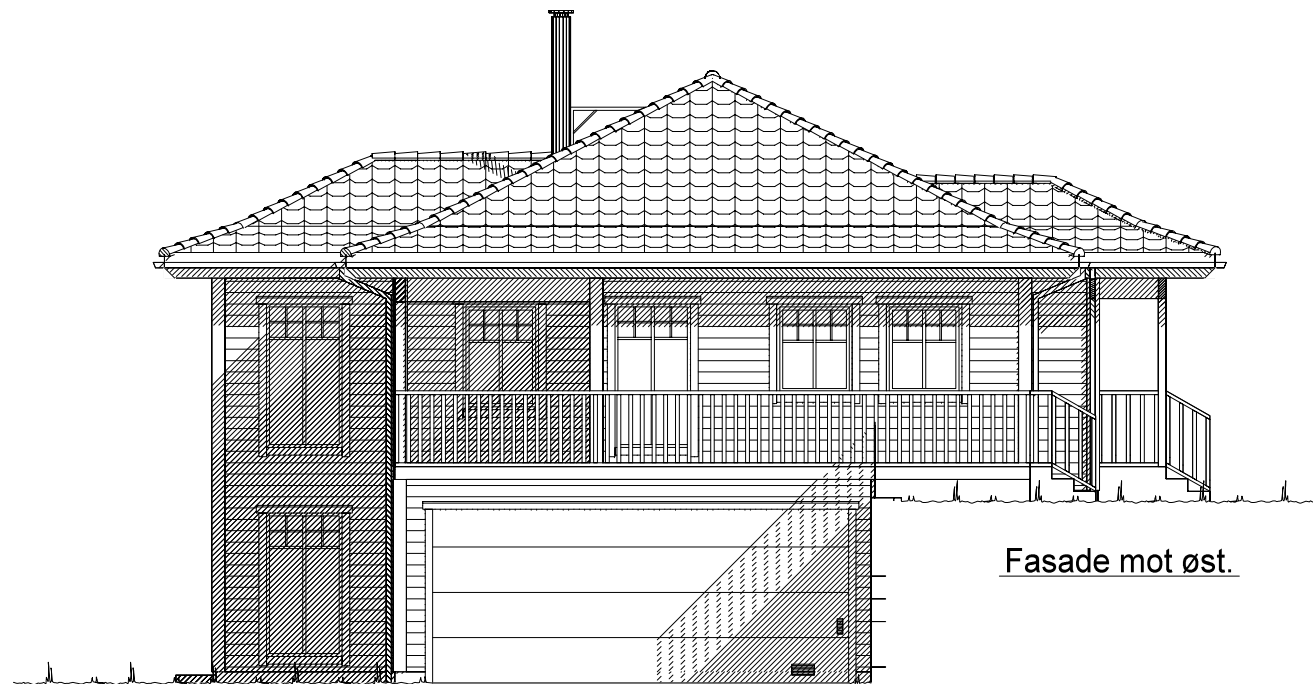

Fasade mot øst.

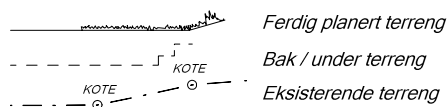


UTFORMING AV TILTAK BEKREFTES FOREVIST:


Nabo.nr.	G.nr.	Br.nr.	Dato	Sign.
Nabo.nr.	G.nr.	Br.nr.	Dato	Sign.
Nabo.nr.	G.nr.	Br.nr.	Dato	Sign.
Nabo.nr.	G.nr.	Br.nr.	Dato	Sign.

		Tiltakshaver: Kristin Solset og Rune Soleide	
		Forhandler: BTHUS AS	
Hustype: Karitinden		Fasade 1 og 2	
Byggeplassens adresse:		ARKIV NR.:	
6812 Soleide, Førde kommune			
G.nr.	Br.nr.	Er tegning klarert for bestilling, kontrakt og søkning ?	Nei
VESTLANDSHUSGRUPPENS ARKITEKTKONTOR - 6018 ÅLESUND - TLF. 70 17 89 00			
TEGNINGEN MÅ HVERKEN HELT ELLER DELVIS KOPIERES ELLER BENYTTES VED TILTAK SOM VESTLANDSHUS IKKE MEDVIRKER I.			


DATO 01.08.11	TRYGGE HJEM
REV.1 23.01.15 vhh	SKALA 1 : 100
REV.2	Tegningsnr. 501
REV.3	Prosj.nr. 576v
 DATA DESIGN SYSTEM	

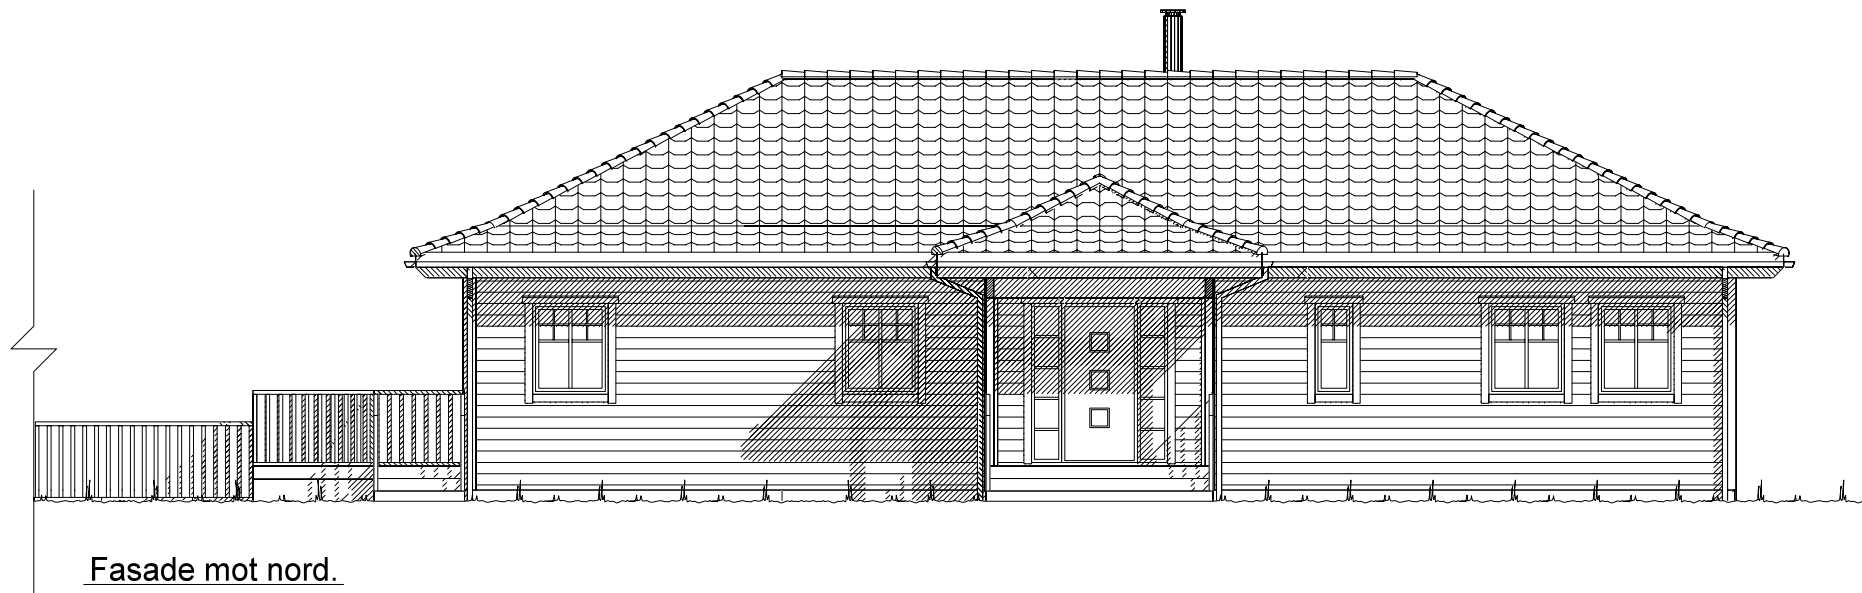


Fasade mot nord.

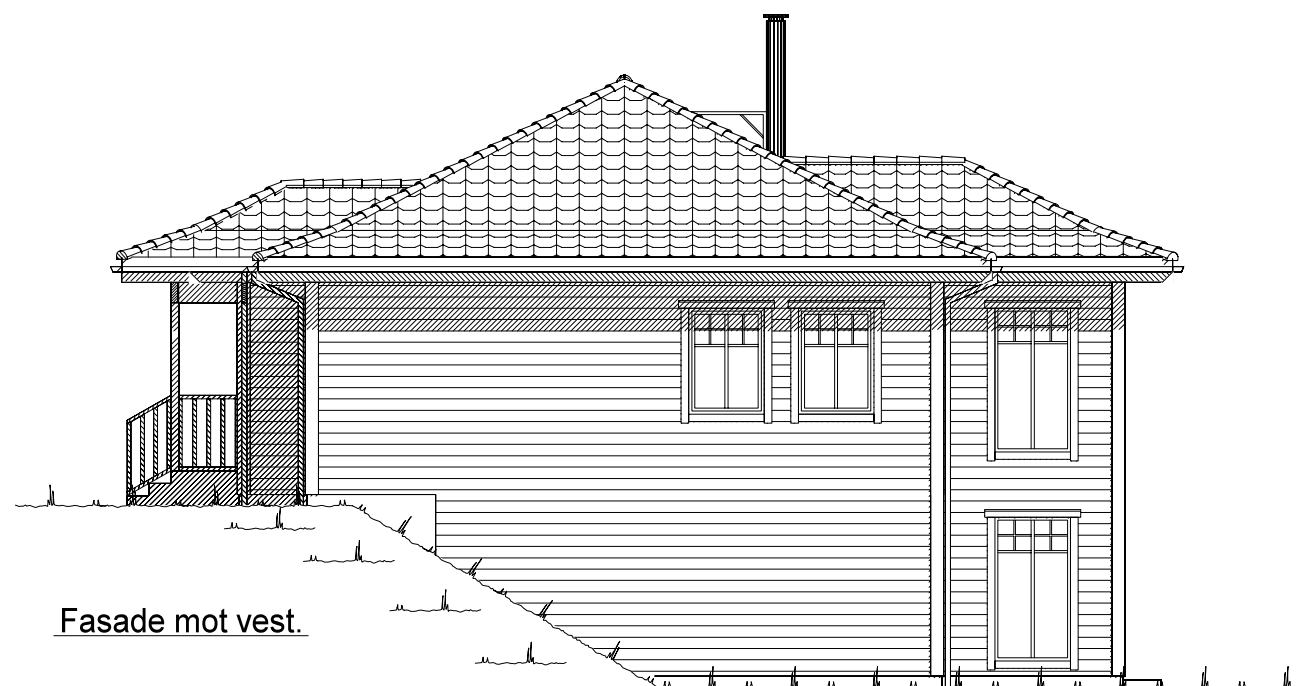

Fasade mot vest.

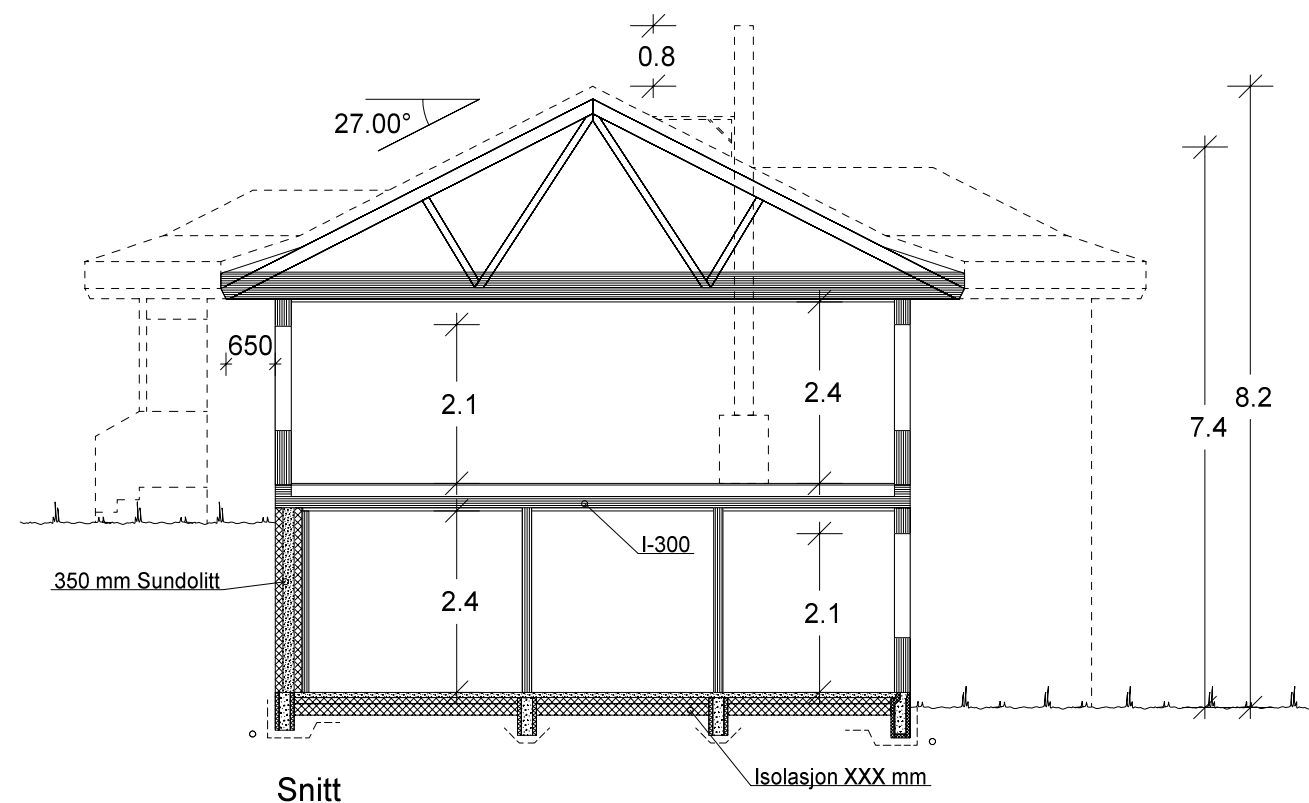


Snitt

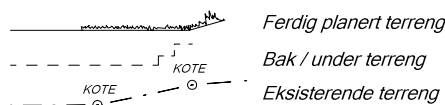

UTFORMING AV TILTAK BEKREFTES FOREVIST:				
Nabo.nr.	G.nr.	Br.nr.	Dato	Sign.
Nabo.nr.	G.nr.	Br.nr.	Dato	Sign.
Nabo.nr.	G.nr.	Br.nr.	Dato	Sign.
Nabo.nr.	G.nr.	Br.nr.	Dato	Sign.

VESTLANDS HUS		Tiltakshaver: Kristin Solset og Rune Soleide	
		Forhandler: BTHUS AS	
Hustype: Karitinden		Fasade 3, 4 og snitt	
Byggeplassens adresse:		ARKIV NR.:	
6812 Soleide, Førde kommune			
G.nr.	Br.nr.	Er tegning klarert for bestilling, kontrakt og søkning ?	Nei
VESTLANDSHUSGRUPPENS ARKITEKTKONTOR - 6018 ÅLESUND - TLF. 70 17 89 00			
TEGNINGEN MÅ HVERKEN HELT ELLER DELVIS KOPIERES ELLER BENYTTES VED TILTAK SOM VESTLANDSHUS IKKE MEDVIRKER I.			
DATO 01.08.11		TRYGGE HJEM	
REV.1 23.01.15 vhh		SKALA 1 : 100	
REV.2		Tegningsnr. 502	
REV.3		Prosj.nr. 576v	
DATA DESIGN SYSTEM			

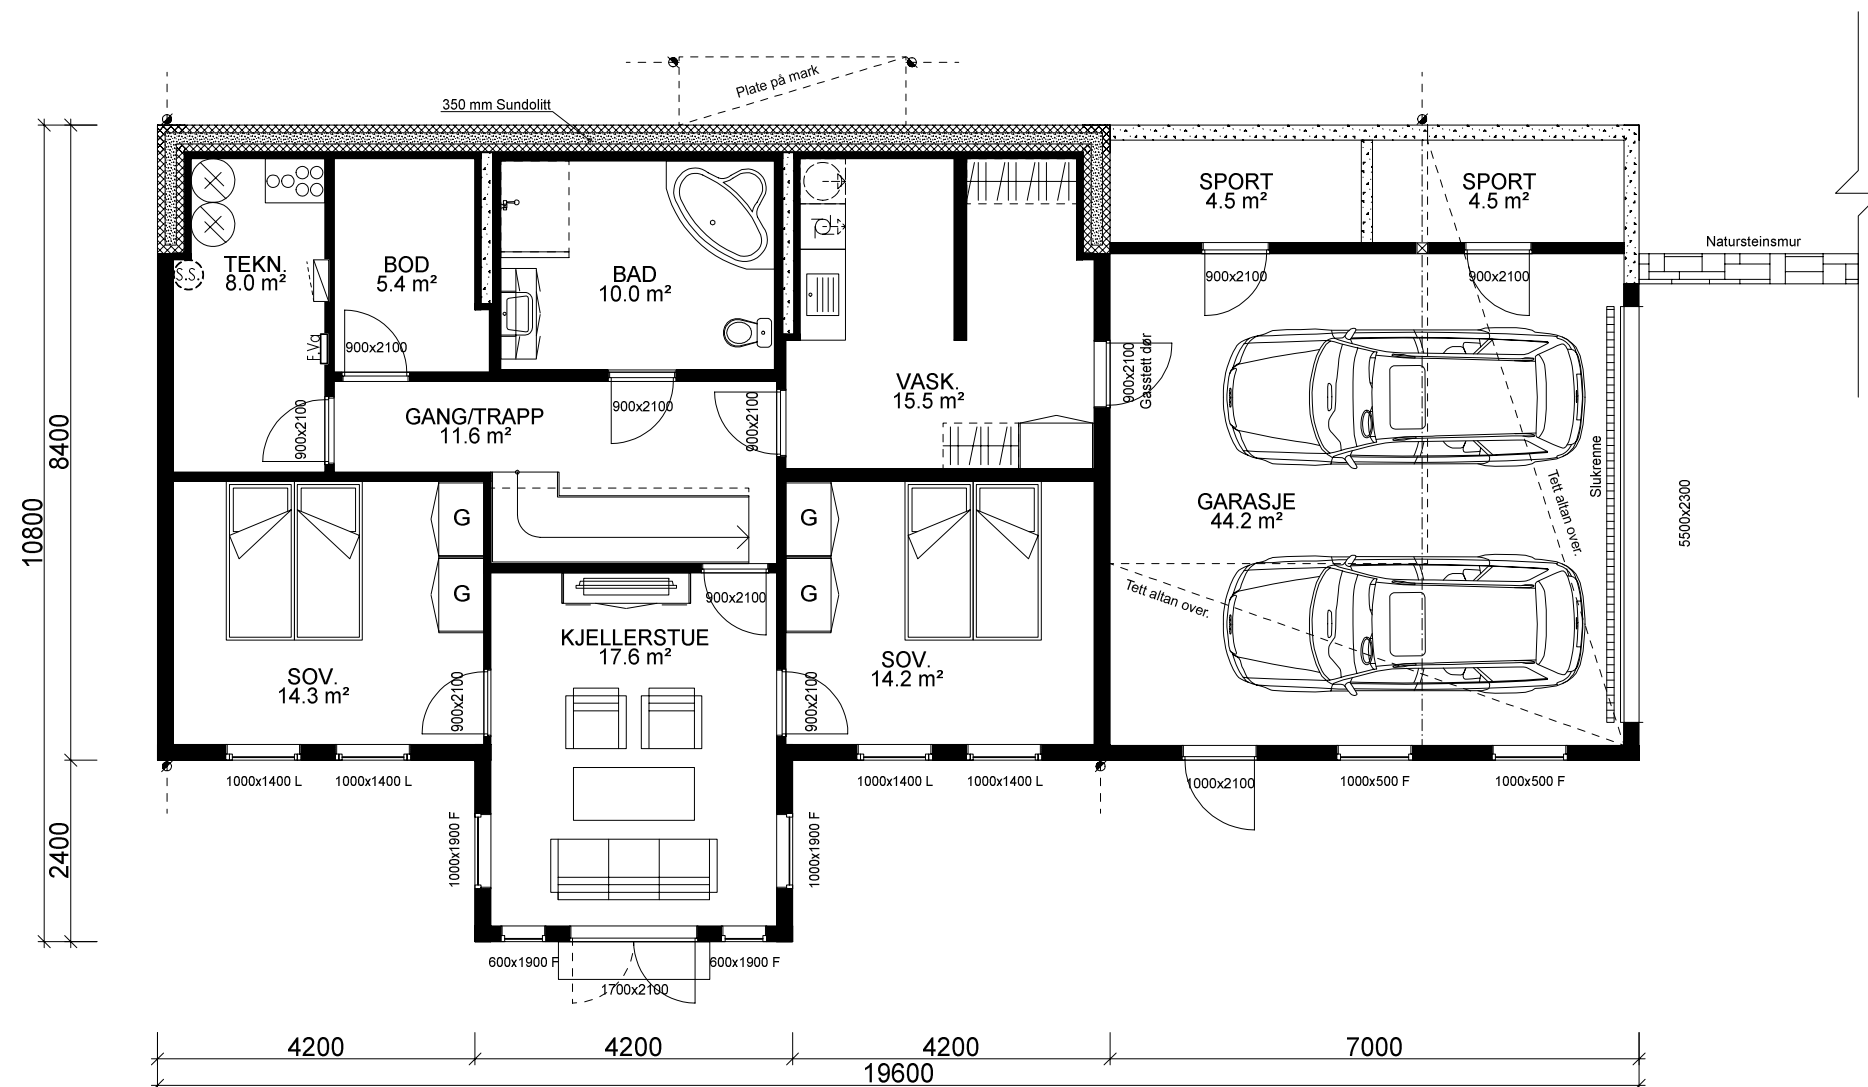

UNDERETASJE: 102,8 m² + 2x SPORT: 4,5 m² + GARASJE: 44,2 m² BRA

Bygning i:
Risikoklasse 4
Brannklasse 1

Kanaler fra ventilasjonsanlegg, vil i noen tilfeller medføre ekstra veggtykkelser eller "kassing", som får mindre konsekvenser for romløsninger. Dette kan eventuelt justeres noe før igangsetting av bygget.

NB! Ved innhenting av pristilbud av ytterdører og vindu, må forutsetningen i varmetapsberegningen legges til grunn. Her blir det forutsatt en maksimal, gjennomsnittlig U-verdi til ytterdører og vindu for bygget. Høy prosentandel over 20% vindu og dører, har konsekvenser for byggets isolering.


% vindu- og dørareal er beregnet til: -xx%
Gjennomsnittlig U-verdi er her: _____

For å tilfredstille energiforeskriftene må huset leveres med varmepumpe eller lignende ikke-fossil varmekilde.

Fasadeprodukter til vindu og dører i yttervegg av profilerte sidebord, vinduskneker og sprosser er ikke med i standard leveranse.

Arealberegninger i hht. NS 3940	Bruksareal BRA i m²			P-ROM Primære rom
	Pr etasje	Utvendig bod/garasje	Åpent overbygg areal og carport	
U. etg. plan	102.8	54.4	0.0	157.2
H. etg. plan	131.2	0.0	12.2	143.4
SUM :	234.0	54.4	12.2	300.6
BYA :	180.1	0.0	0.0	180.1
Grunnflate/ fotavtrykk :	177.4			

 VESTLANDS HUS		Tiltakshaver: <i>Kristin Solset og Rune Soleide</i>					
		Forhandler: <i>BTHUS AS</i>					
Hustype: Karitinden		Plan		DATO 01.08.11		TRYGGE HJEM	
Byggeplassens adresse: 6812 Soleide, Førde kommune		ARKIV NR.:		REV.1 23.01.15 vhh		SKALA 1 : 100	
				REV.2			
				REV.3			
G.nr.	Br.nr.	Er tegning klarert for bestilling, kontrakt og søkning ?		Nei		Tegningsnr. 503	
				 DATA DESIGN SYSTEM		Prosj.nr. 576v	
VESTLANDSHUSGRUPPENS ARKITEKTKONTOR - 6018 ÅLESUND - TLF. 70 17 89 00							
TEGNINGEN MÅ HVERKEN HELT ELLER DELVIS KOPIERES ELLER BENYTTES VED TILTAK SOM VESTLANDSHUS IKKE MEDVIRKER I.							

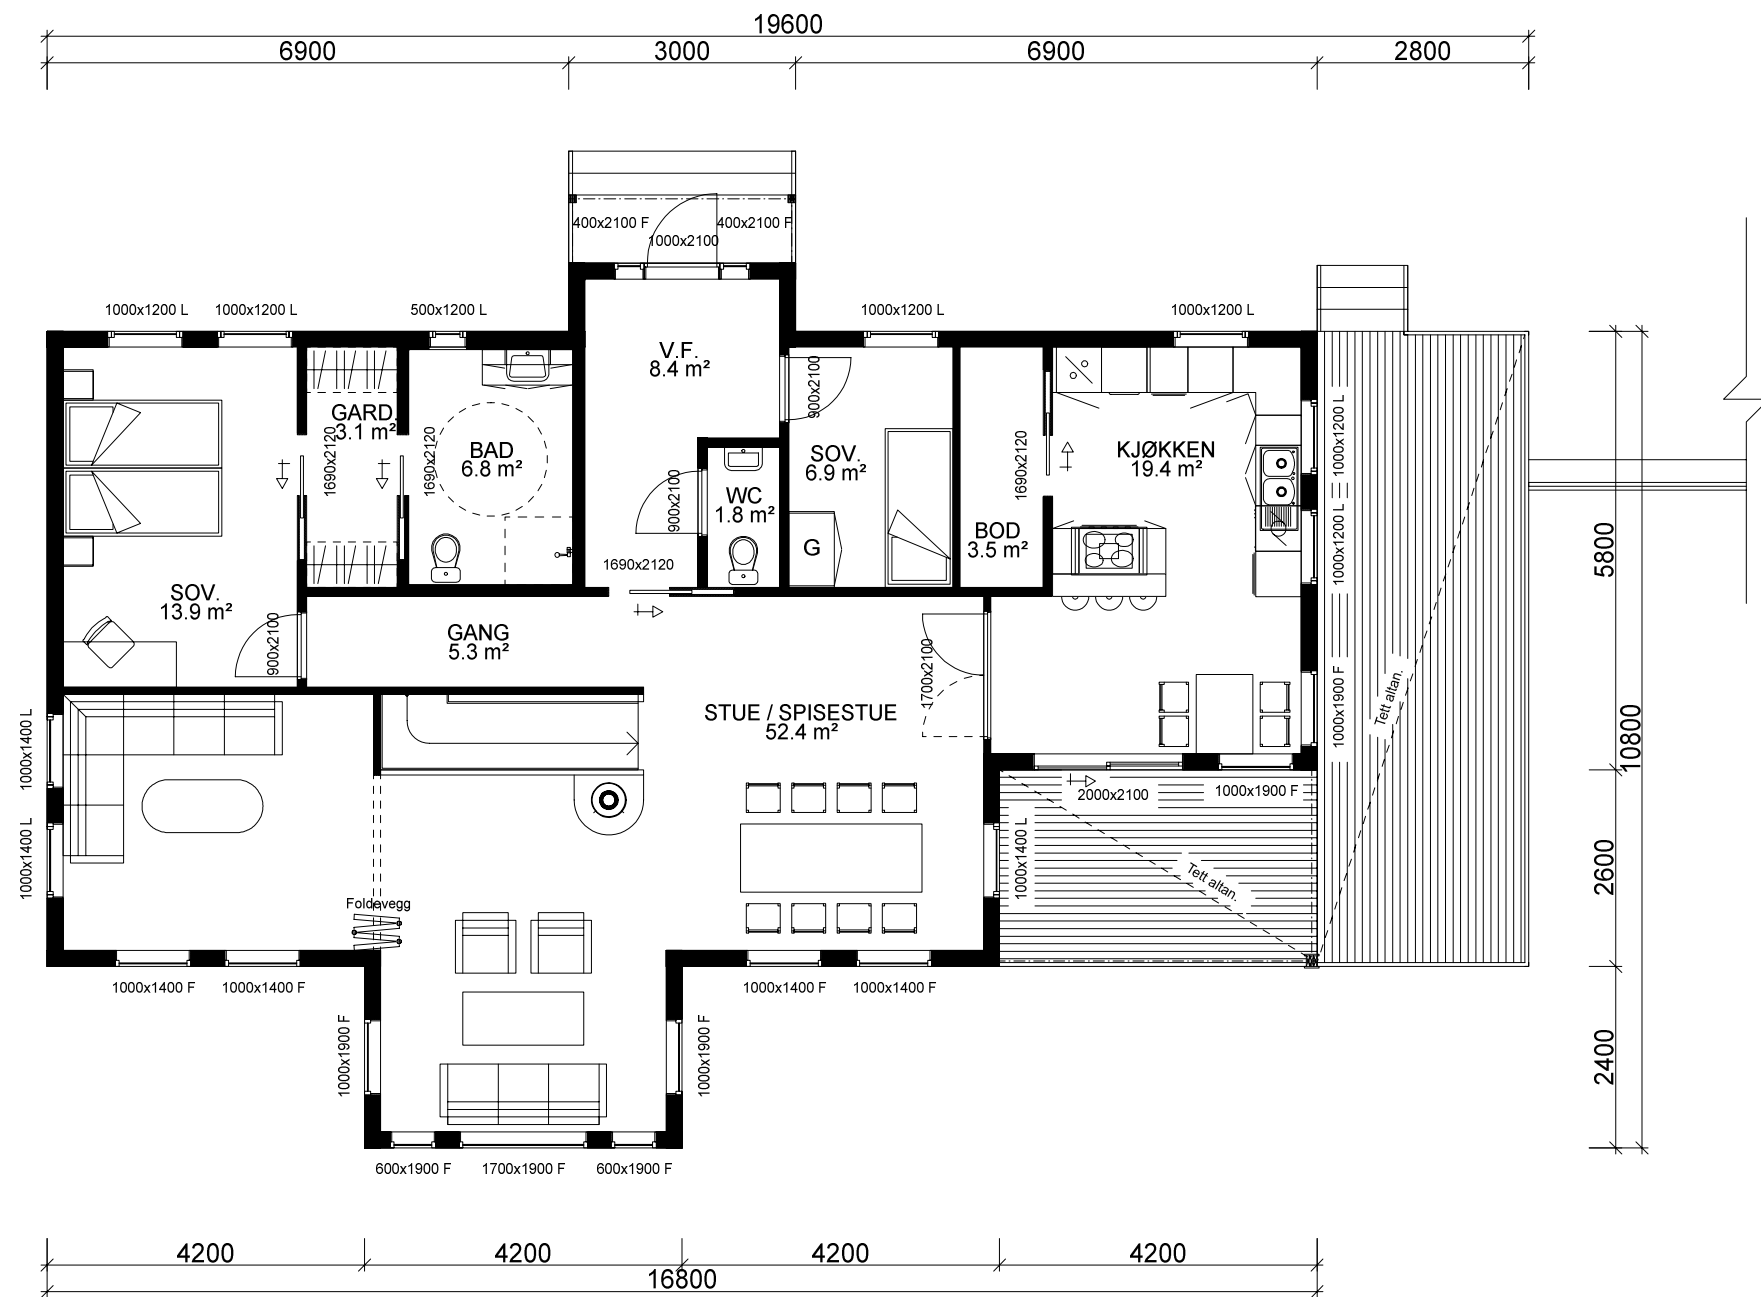

HOVEDETASJE: 131,2 m² BRA

 VESTLANDS HUS		Tiltakshaver: Kristin Solset og Rune Soleide					
		Forhandler: BTHUS AS					
Hustype: Karitinden		Plan		DATO 01.08.11		TRYGGE HJEM	
Byggeplassens adresse: 6812 Soleide, Førde kommune			ARKIV NR.:		REV.1 23.01.15 vhh		SKALA 1 : 100
					REV.2		
					REV.3		
G.nr.	Br.nr.	Er tegning klarert for bestilling, kontrakt og søkning ?		Nei		Tegningsnr. 504	
				 DATA DESIGN SYSTEM		Prosj.nr. 576v	
VESTLANDSHUSGRUPPENS ARKITEKTKONTOR - 6018 ÅLESUND - TLF. 70 17 89 00							
TEGNINGEN MÅ HVERKEN HELT ELLER DELVIS KOPIERES ELLER BENYTTES VED TILTAK SOM VESTLANDSHUS IKKE MEDVIRKER I.							