



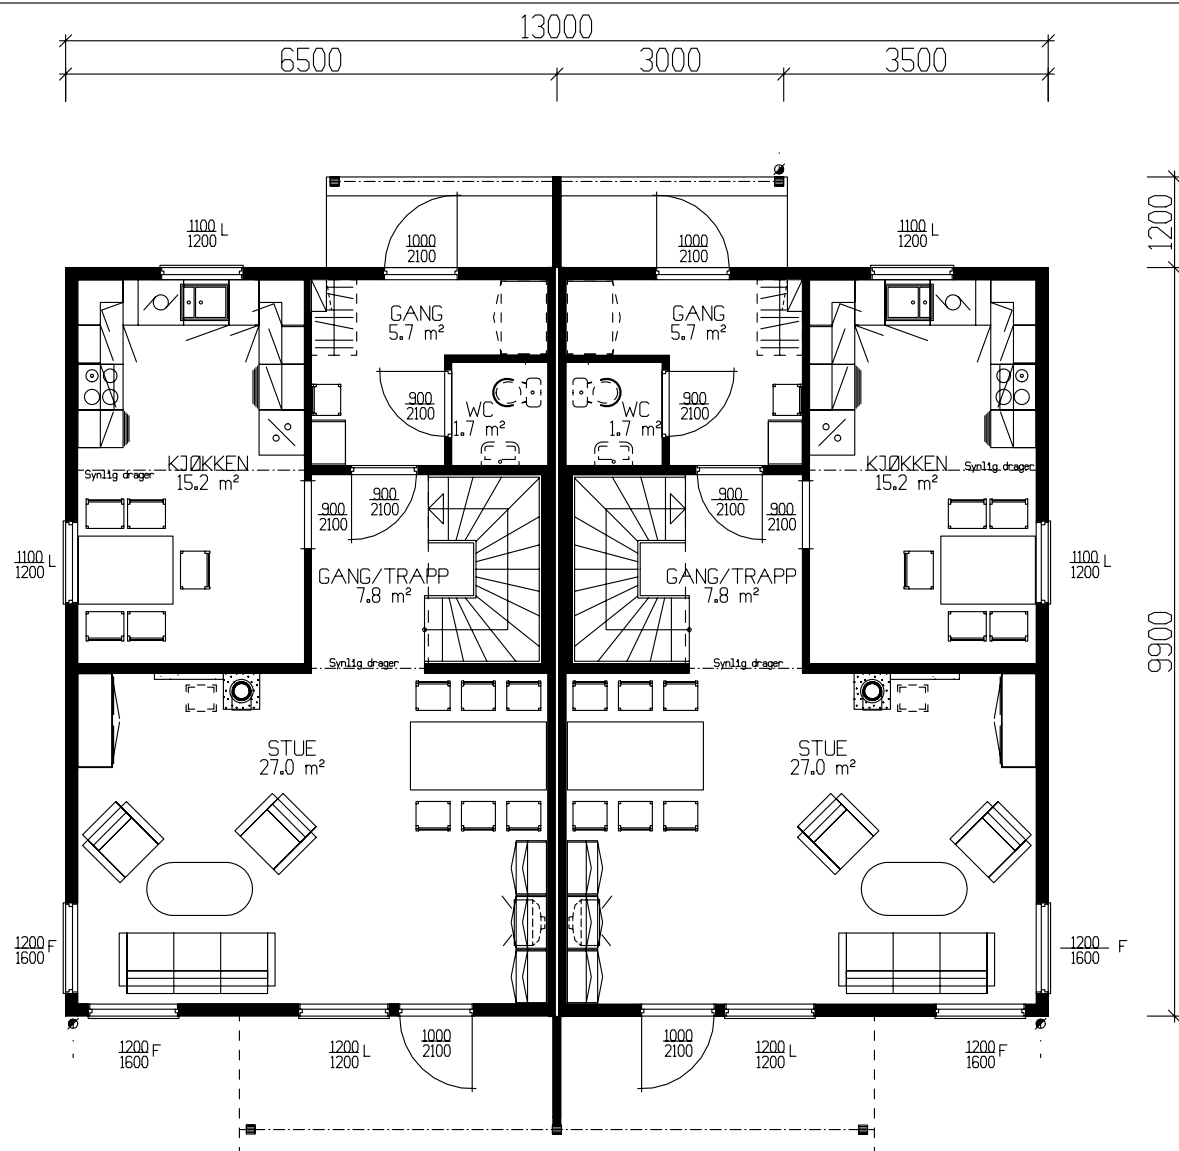

HOVEDPLAN :

LEILIGHET A  
59.6m² BRA


LEILIGHET B  
59.6m² BRA

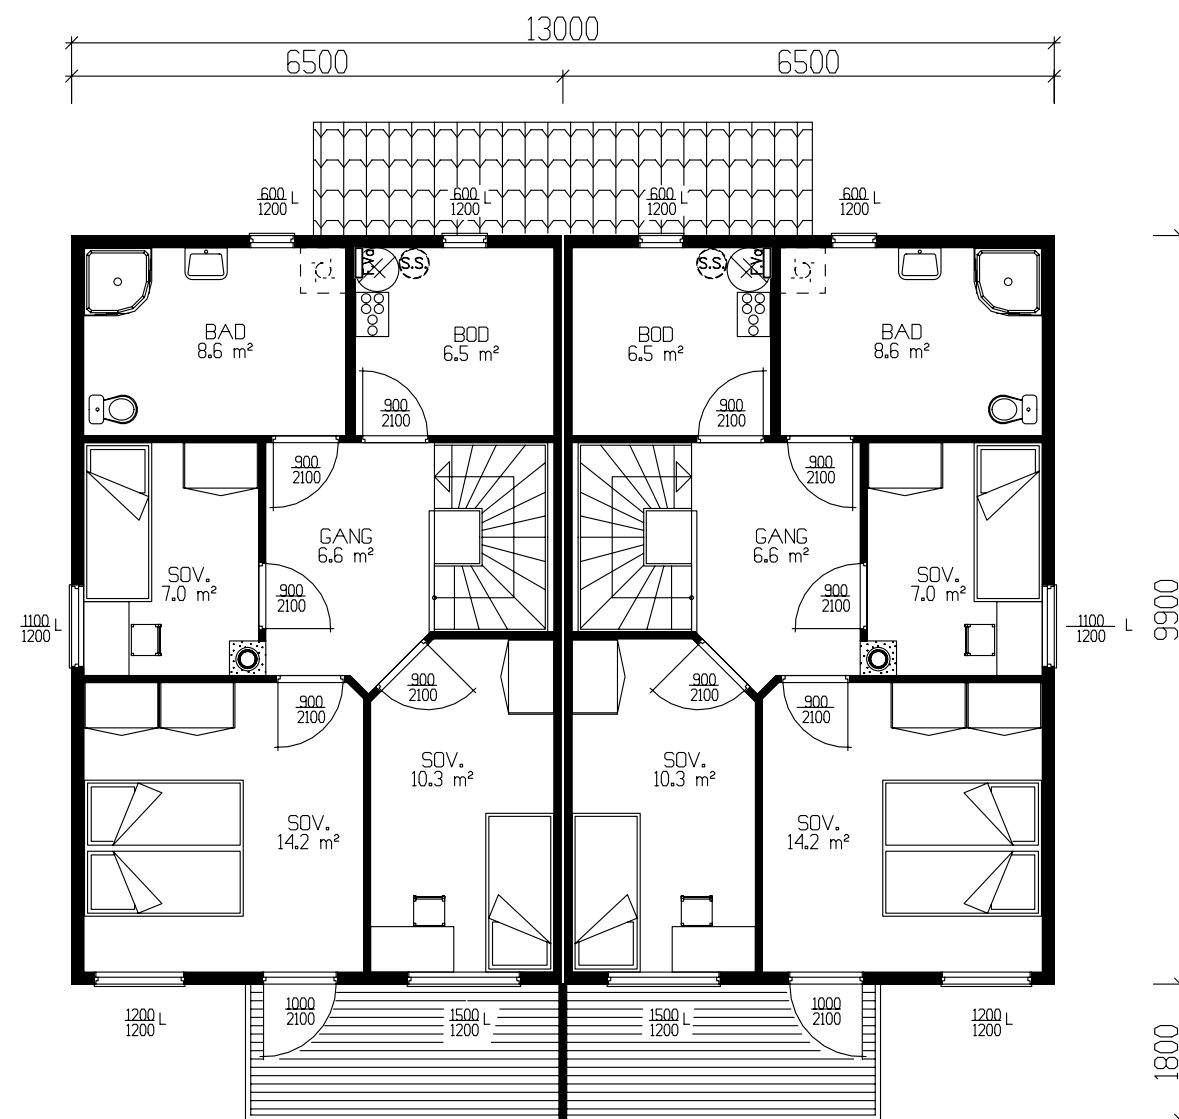

ETASJEPLAN:

LEILIGHET A  
59.6m² BRA

LEILIGHET B  
59.6m² BRA

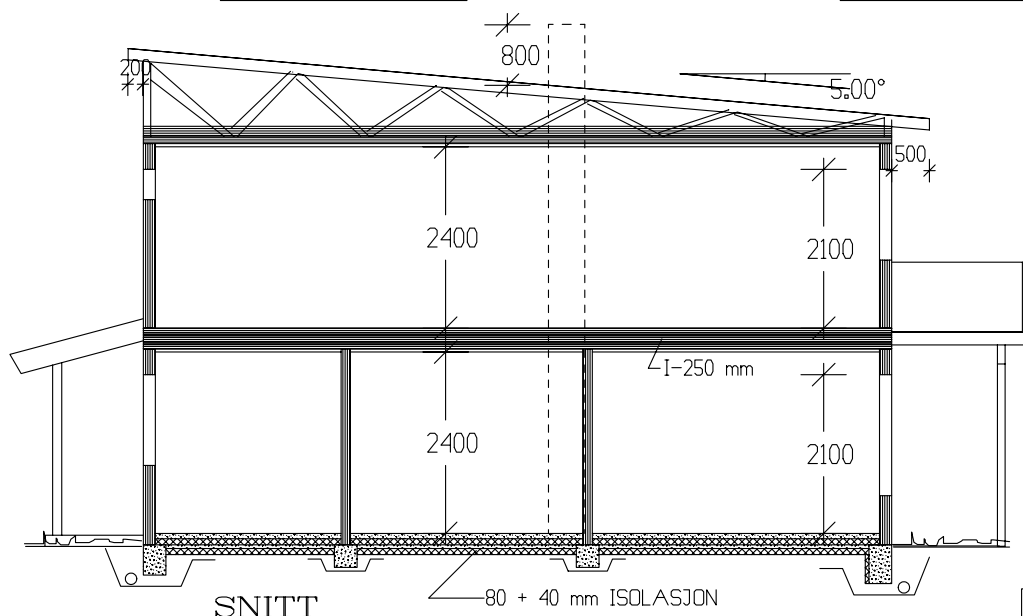


SNITT

SPORTSBODER I EGET BYGG


|              |        |
|--------------|--------|
| LEILIGHET A  | BRA    |
| Und.etg.plan | 59.60  |
| Hovedplan    | 59.60  |
| Sum 1 m²     | 119.20 |
| LEILIGHET B  | BRA    |
| Und.etg.plan | 59.60  |
| Hovedplan    | 59.60  |
| Sum 1 m²     | 119.20 |

|              |         |       |
|--------------|---------|-------|
| GRUNNFLATE   | ( M ² ) | 128.7 |
| BEBYGD AREAL | ( M ² ) | 151.0 |


|   |            |                                             |  |   |   |
|---|------------|---------------------------------------------|--|---|---|
| Tiltakshaver: Skrettingland & Lobekk AS                                                                      |            |                                             |  |   | <br><b>VestlandsHus</b> |
| Leverandør: Partner Eiendom AS                                                                               |            |                                             |  |   |   |
| Hustype: REKKEHUS                                                                                            |            | PLAN / SNITT                                |  | DATO 01.09.06 hb                                                                                         |   |
| Byggeplassens adresse:                                                                                       |            | ARKIV NR.                                   |  | REV.1   |   |
| Storhaugsletta 52 . Hå                                                                                       |            |                                             |  | REV.2   |   |
|   |            |                                             |  | REV.3   |   |
|   |            |                                             |  | SKALA 1 : 100                                                                                            |   |
| G.nr. 20   | Br.nr. 622 | ER TEGNING KONTROLLERT I H.T. SJEKKLISTER ? |  | Ja   |   |
|   |            |                                             |  |  DATA DESIGN SYSTEM |   |
| VestlandsHusgruppens arkitektkontor – 6018 Alesund – Tlf. 70 17 89 00                                        |            |                                             |  |   | Trykkesnr. 501                                                                                               |
|   |            |                                             |  |   | Prosj.nr. 382a                                                                                               |
| TEGNINGEN MÅ HVERKEN HELT ELLER DELVIS KOPIERES ELLER BENYTTES VED TILTAK SOM VESTLANDSHUS IKKE MEDVIRKER I. |            |                                             |  |   |   |

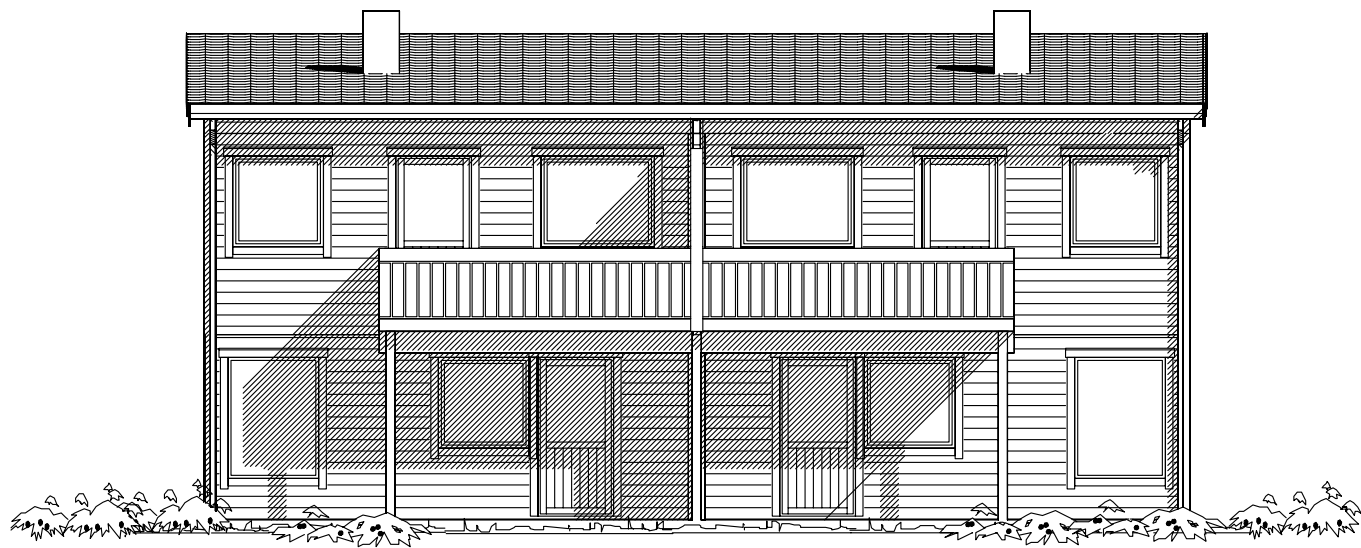


Fasade mot \_\_\_\_\_

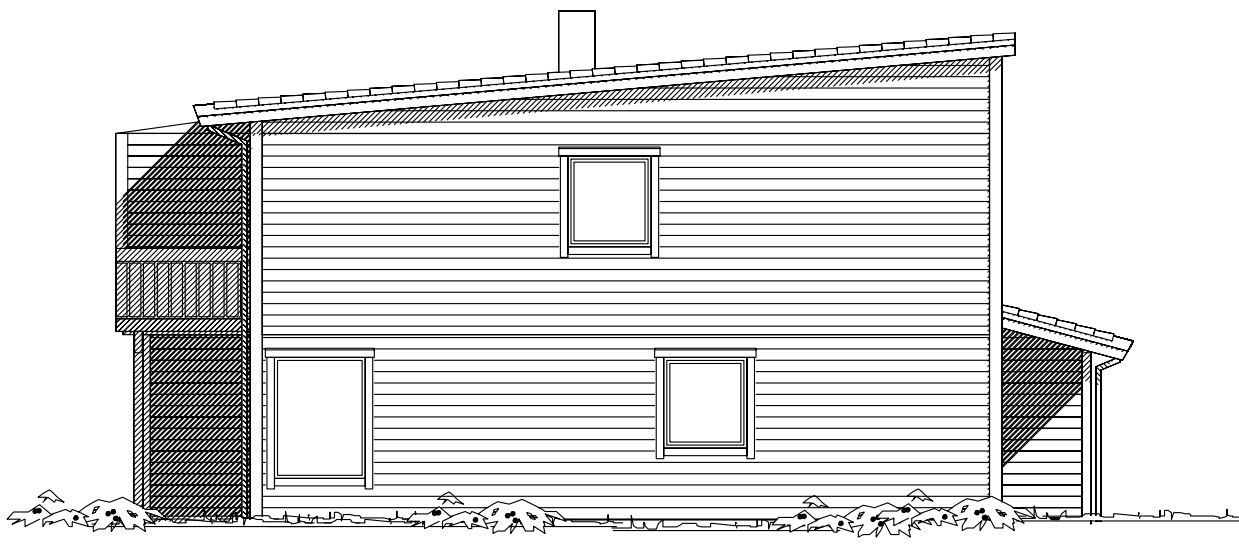

Fasade mot \_\_\_\_\_

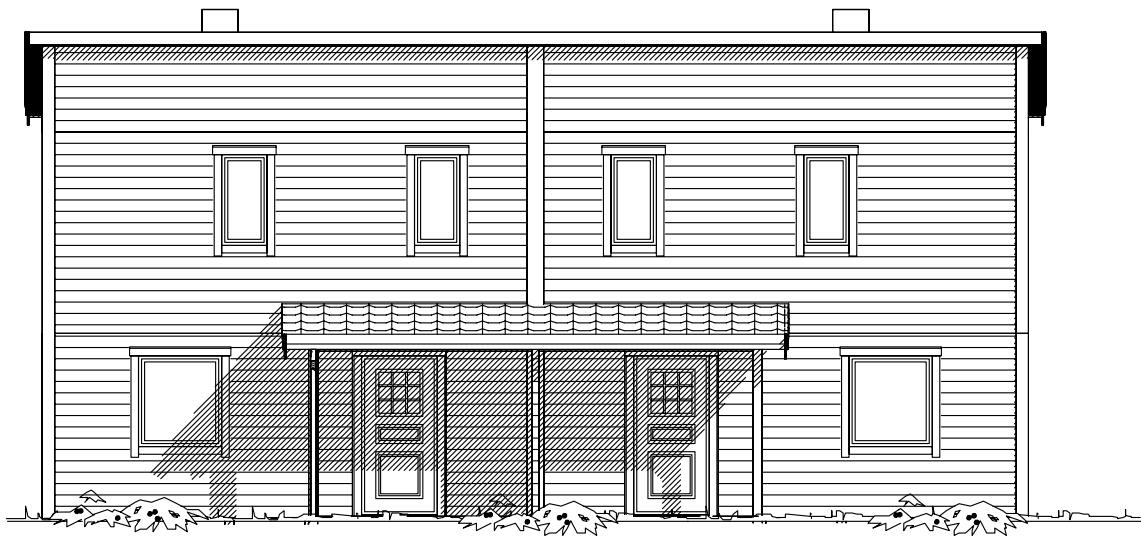

Fasade mot \_\_\_\_\_

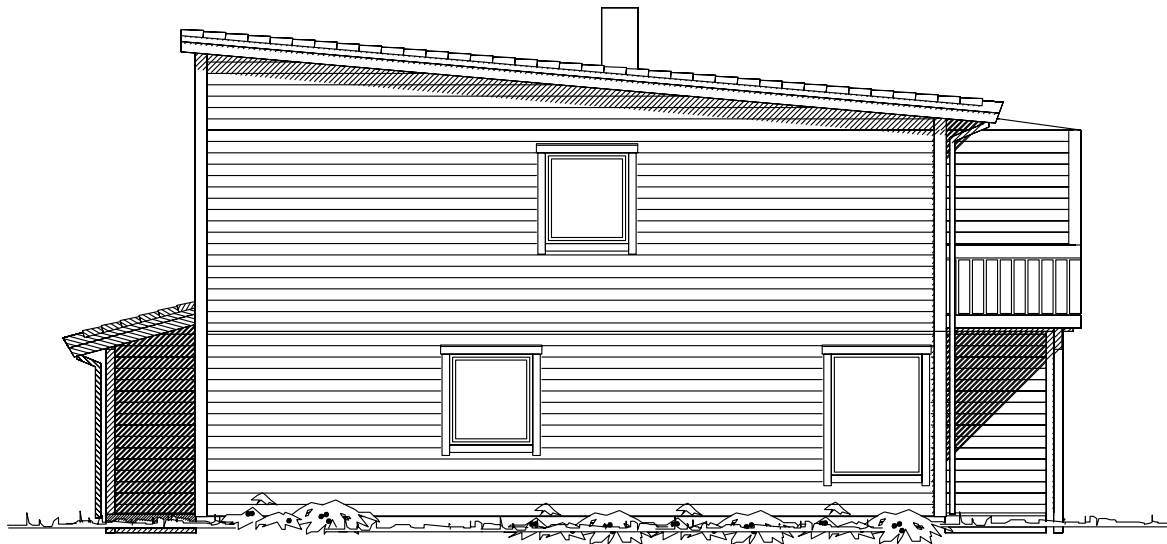

Fasade mot \_\_\_\_\_

| UTFORMING AV TILTAK BEKREFTES FOREVIST: |       |        |      |       |
|-----------------------------------------|-------|--------|------|-------|
| Nabo.nr.                                | G.nr. | Br.nr. | Dato | Sign. |
| Nabo.nr.                                | G.nr. | Br.nr. | Dato | Sign. |
| Nabo.nr.                                | G.nr. | Br.nr. | Dato | Sign. |
| Nabo.nr.                                | G.nr. | Br.nr. | Dato | Sign. |

|   |  |         |                                                |                  |   |
|---|--|---------|------------------------------------------------|------------------|---|
| Tiltakshaver: Skrettingland & Lobekk AS                                                                      |  |         |                                                |                  | <br>VestlandHus |
| Leverandør: Partner Eiendom AS                                                                               |  |         |                                                |                  |   |
| Hustype: REKKEHUS                                                                                            |  | FASADER |                                                | DATO 01.09.06 hb |   |
| Byggeplassens adresse:<br>Storhaugsletta 52 . Hå                                                             |  |         | ARKIV NR.                                      | REV.1            |   |
|   |  |         |                                                | REV.2            |   |
| G.nr. 20   Br.nr. 622                                                                                        |  |         | ER TEGNING KONTROLLERT<br>I H.T. SJEKKLISTER ? | Ja               | TRYGGE HJEM                                                                                          |
|   |  |         |                                                |                  | Tegningsnr. 502                                                                                      |
|   |  |         |                                                |                  | Prosj.nr. 382a                                                                                       |
| VestlandsHusgruppens arkitektkontor – 6018 Alesund – Tlf. 70 17 89 00                                        |  |         |                                                |                  |   |
| TEGNINGEN MÅ HVERKEN HELT ELLER DELVIS KOPIERES ELLER BENYTTES VED TILTAK SOM VESTLANDSHUS IKKE MEDVIRKER I. |  |         |                                                |                  |   |