


Prosjekttegninger

Tiltakshaver : Henning Groff

Gårds- og bruksnummer :

Forhandler : Ny Bolig Hadeland AS

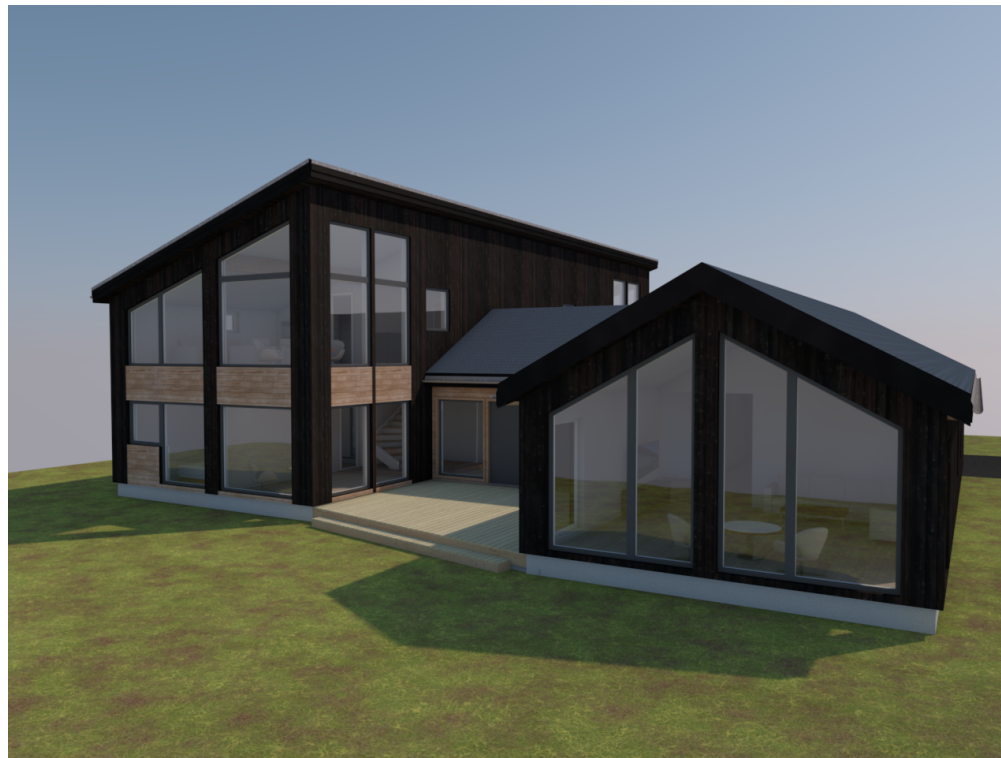

Tegningene leveres av :



VESTLANDS HUS
Arkitekter

Tiltakshaver Henning Groff
Forhandler Ny Bolig Hadeland AS
2760 Brandbu

VESTLANDSHUS ARKITEKTER AS - 6018 ÅLESUND - TLF 70178900

TEGNINGEN MÅ HVERKEN HELT ELLER DELVIS KOPIERES ELLER BENYTTES VED TILTAK SOM VESTLANDSHUS IKKE MEDVIRKER I

Tegningsnr.: 601
Gnr./Bnr.:
Prosjektnr.: 200098
Dato: 02.04.2020

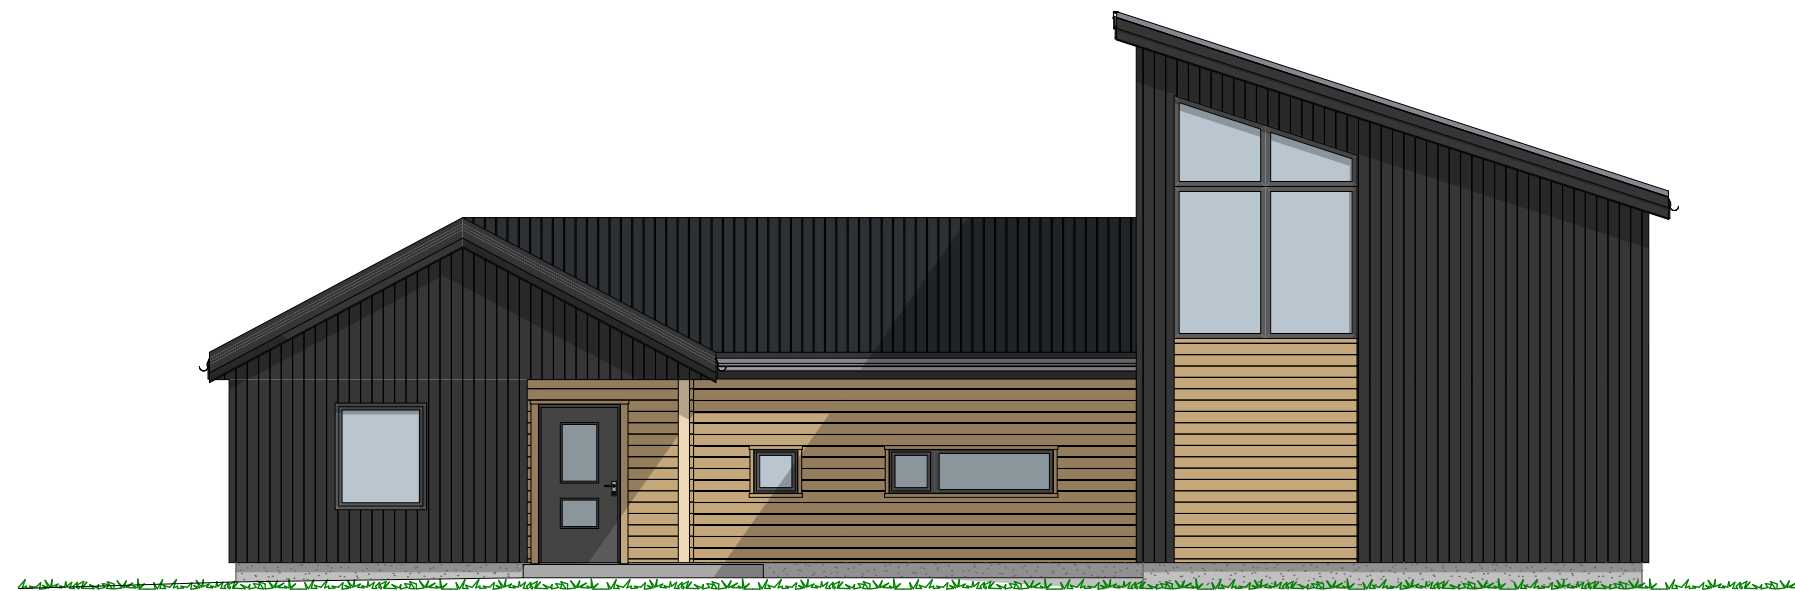

1:100 Fasade Sør



1:100 Fasade Øst

Tiltakshaver Henning Groff
Forhandler Ny Bolig Hadeland AS
2760 Brandbu

VESTLANDSHUS ARKITEKTER AS - 6018 ÅLESUND - TLF 70178900

TEGNINGEN MÅ HVERKEN HELT ELLER DELVIS KOPIERES ELLER BENYTTES VED TILTAK SOM VESTLANDSHUS IKKE MEDVIRKER I

Tegningsnr.: 602
Gnr./Bnr.:
Prosjektnr.: 200098
Dato: 02.04.2020



1:100 Fasade Nord



1:100 Fasade Vest


P-ROM		
	2. etg	110,6
	1. etg	194,7
		305,3 m²

Tiltakshaver Henning Groff
Forhandler Ny Bolig Hadeland AS
2760 Brandbu
VESTLANDSHUS ARKITEKTER AS - 6018 ÅLESUND - TLF 70178900
TEGNINGEN MÅ HVERKEN HELT ELLER DELVIS KOPIERES ELLER BENYTTES VED TILTAK SOM VESTLANDSHUS IKKE MEDVIRKER I

Tegningsnr.: 604
Gnr./Bnr.:
Prosjektnr.: 200098
Dato: 02.04.2020



1:100 H. Etasje

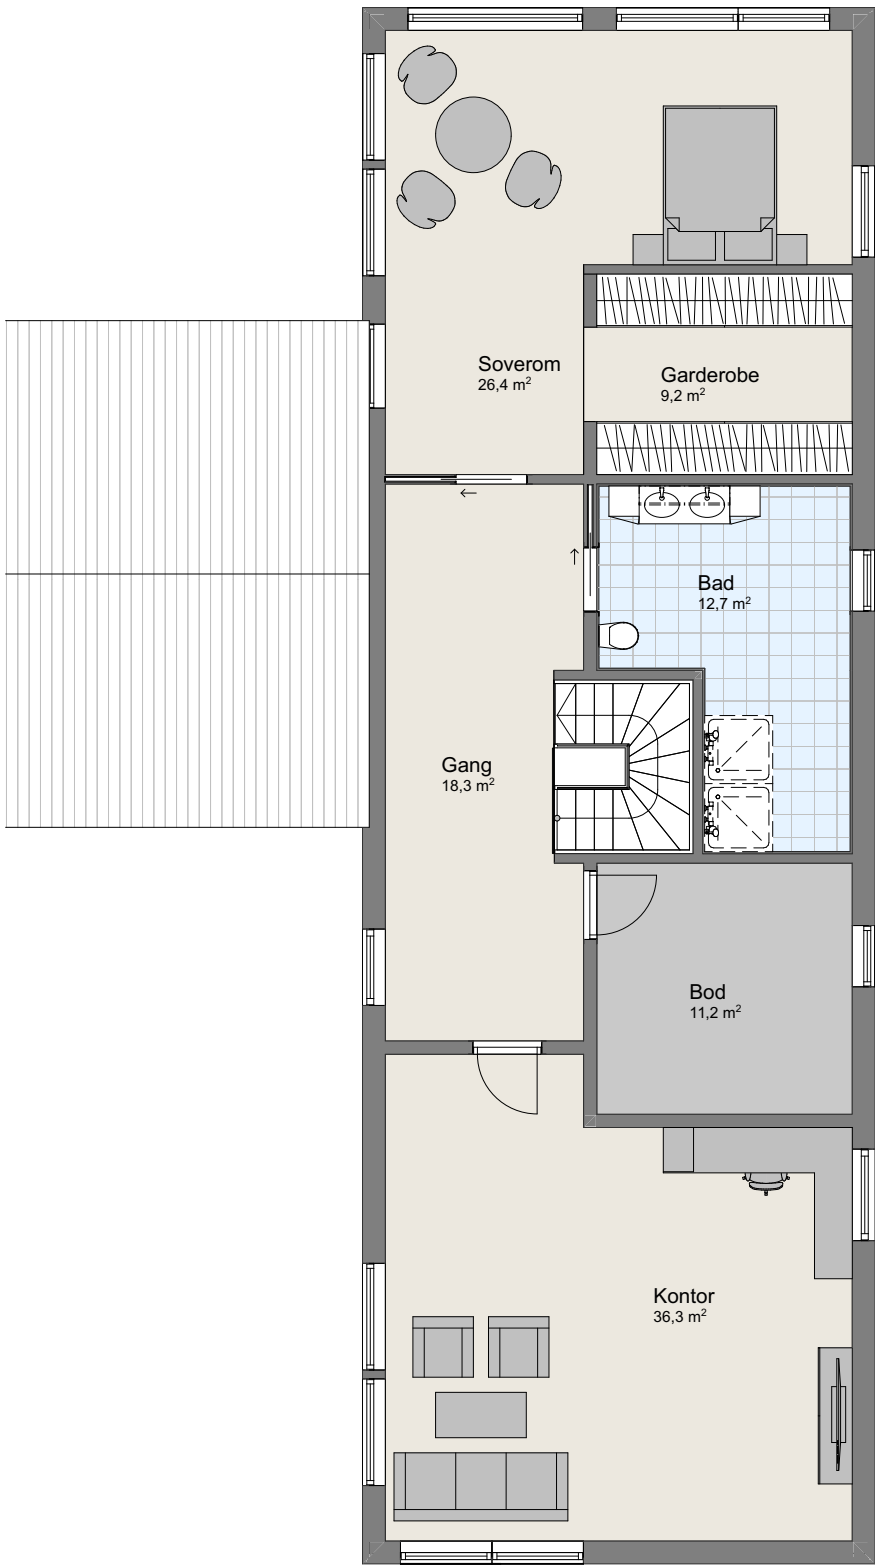

1:100 2. Etasje