

|   |  |        |                     |                                                |   |
|---|--|--------|---------------------|------------------------------------------------|---|
| Tiltakshaver: Minde Prosjektering AS                                                                         |  |        |                     |                                                |                     |
| Leverandør: VestlandsHus Mjelde AS                                                                           |  |        |                     |                                                |   |
| Type: Mohns Topp                                                                                             |  |        | PLAN                |                                                |   |
| Byggeplassens adresse:                                                                                       |  |        | ARKIV NR.<br>40-183 |                                                |   |
| G.nr.   |  | Br.nr. |                     | ER TEGNING KONTROLLERT<br>I H.T. SJEKKLISTER ? | NEI   |
| DATO 01.02.06<br>REV.1 13.07.06 opv<br>REV.2<br>REV.3<br>SKALA 1 : 100                                       |  |        |                     |                                                |  DATA DESIGN SYSTEM |
| VestlandsHusgruppens arkitektkontor – 6018 Alesund – Tlf. 70 17 89 00                                        |  |        |                     |                                                | TRYGGE HJEM<br>Tegningsnr. 501<br>Prosj.nr. 271o                                                         |
| TEGNINGEN MÅ HVERKEN HELT ELLER DELVIS KOPIERES ELLER BENYTTES VED TILTAK SOM VESTLANDSHUS IKKE MEDVIRKER I. |  |        |                     |                                                |   |




Fasade mot



Fasade mot




Fasade mot

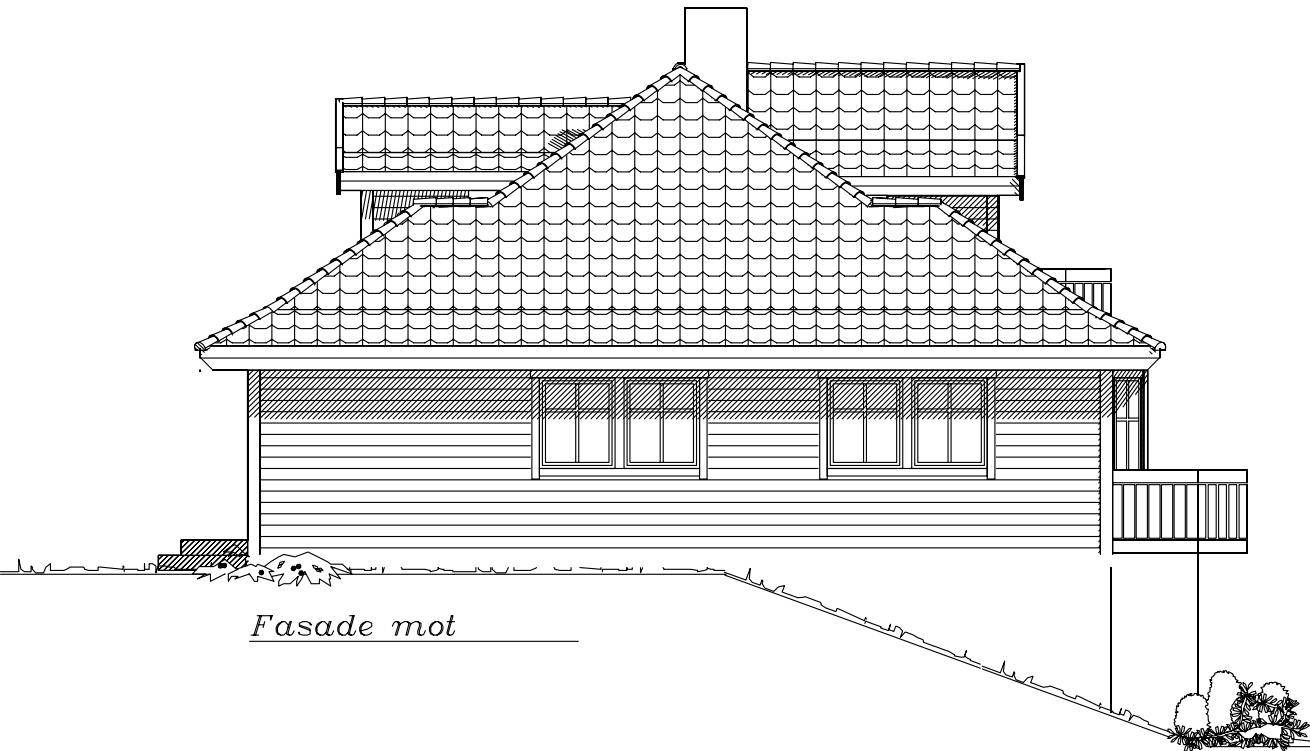


Fasade mot

| UTFORMING AV TILTAK BEKREFTES FOREVIST: |       |        |      |       |
|-----------------------------------------|-------|--------|------|-------|
| Nabo.nr.                                | G.nr. | Br.nr. | Dato | Sign. |
| Nabo.nr.                                | G.nr. | Br.nr. | Dato | Sign. |
| Nabo.nr.                                | G.nr. | Br.nr. | Dato | Sign. |
| Nabo.nr.                                | G.nr. | Br.nr. | Dato | Sign. |

|   |  |        |                     |                    |   |  |
|---|--|--------|---------------------|--------------------|---|--|
| Tiltakshaver: Minde Prosjektering AS                                                                         |  |        |                     |                    | <br>VestlandHus |  |
| Leverandør: VestlandsHus Mjelde AS                                                                           |  |        |                     |                    |   |  |
| Type: Mohns Topp                                                                                             |  |        | FASADER             |                    | DATO 01.02.06                                                                                        |  |
| Byggeplassens adresse:                                                                                       |  |        | ARKIV NR.<br>40-183 |                    | REV.1 13.07.06 opv                                                                                   |  |
|   |  |        |                     |                    | REV.2                                                                                                |  |
|   |  |        |                     |                    | REV.3 14.07.06                                                                                       |  |
| G.nr.   |  | Br.nr. |                     | SKALA 1 : 100      |   |  |
| ER TEGNING KONTROLLERT<br>I H.T. SJEKKLISTER ?                                                               |  | NEI    |                     | DATA DESIGN SYSTEM |   |  |
| VestlandsHusgruppens arkitektkontor – 6018 Alesund – Tlf. 70 17 89 00                                        |  |        |                     |                    |   |  |
| TEGNINGEN MÅ HVERKEN HELT ELLER DELVIS KOPIERES ELLER BENYTTES VED TILTAK SOM VESTLANDSHUS IKKE MEDVIRKER I. |  |        |                     |                    |   |  |
|   |  |        |                     |                    | <br>TRYGGE HJEM |  |
|   |  |        |                     |                    | Tegningsnr. 502                                                                                      |  |
|   |  |        |                     |                    | Prosj.nnr. 2710                                                                                      |  |

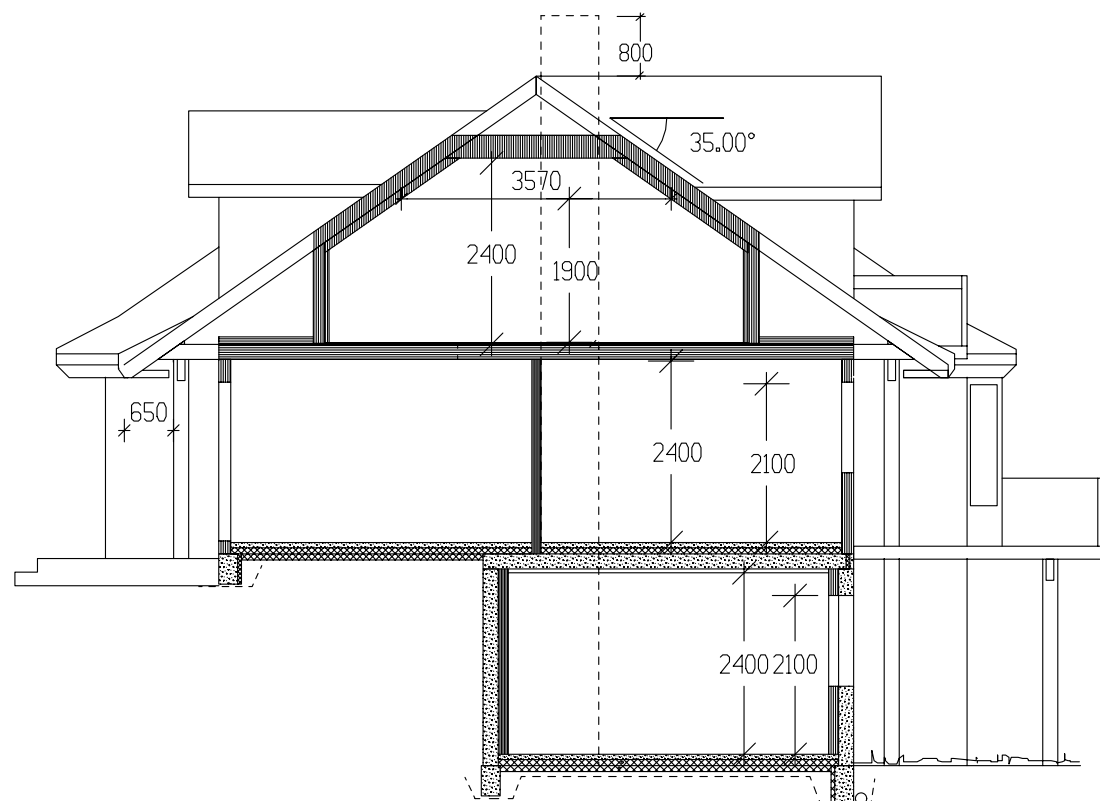

SNITT

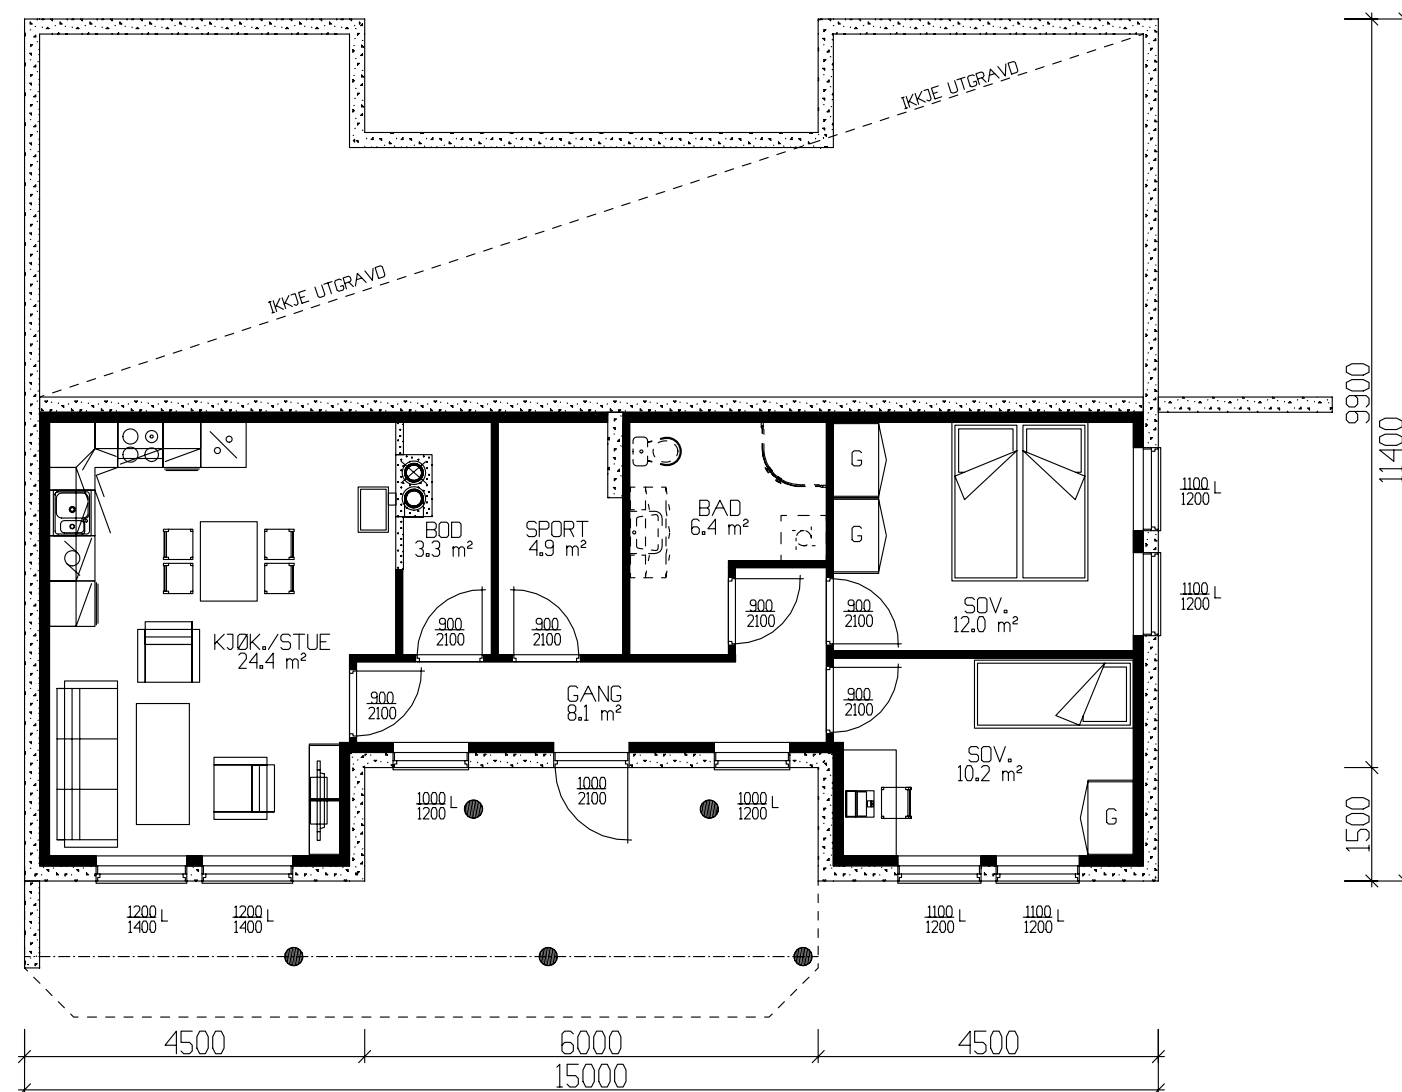

|   |        |                                                |                     |     |   |  |
|---|--------|------------------------------------------------|---------------------|-----|---|--|
| Tiltakshaver: Minde Prosjektering AS                                                                         |        |                                                |                     |     | <br>VestlandsHus    |  |
| Leverandør: VestlandsHus Mjelde AS                                                                           |        |                                                |                     |     |   |  |
| Type: Mohns Topp                                                                                             |        |                                                | PLAN/SNITT          |     | DATO 01.02.06                                                                                            |  |
| Byggeplassens adresse:                                                                                       |        |                                                | ARKIV NR.<br>40-183 |     | REV.1 13.07.06 opv                                                                                       |  |
|   |        |                                                |                     |     | REV.2   |  |
|   |        |                                                |                     |     | REV.3   |  |
|   |        |                                                |                     |     | SKALA 1 : 100                                                                                            |  |
| G.nr.   | Br.nr. | ER TEGNING KONTROLLERT<br>I H.T. SJEKKLISTER ? |                     | NEI |  DATA DESIGN SYSTEM |  |
| VestlandsHusgruppens arkitektkontor – 6018 Alesund – Tlf. 70 17 89 00                                        |        |                                                |                     |     | Tegningsnr. 503                                                                                          |  |
|   |        |                                                |                     |     | Prosj.nr. 2710                                                                                           |  |
| TEGNINGEN MÅ HVERKEN HELT ELLER DELVIS KOPIERES ELLER BENYTTES VED TILTAK SOM VESTLANDSHUS IKKE MEDVIRKER I. |        |                                                |                     |     |   |  |