



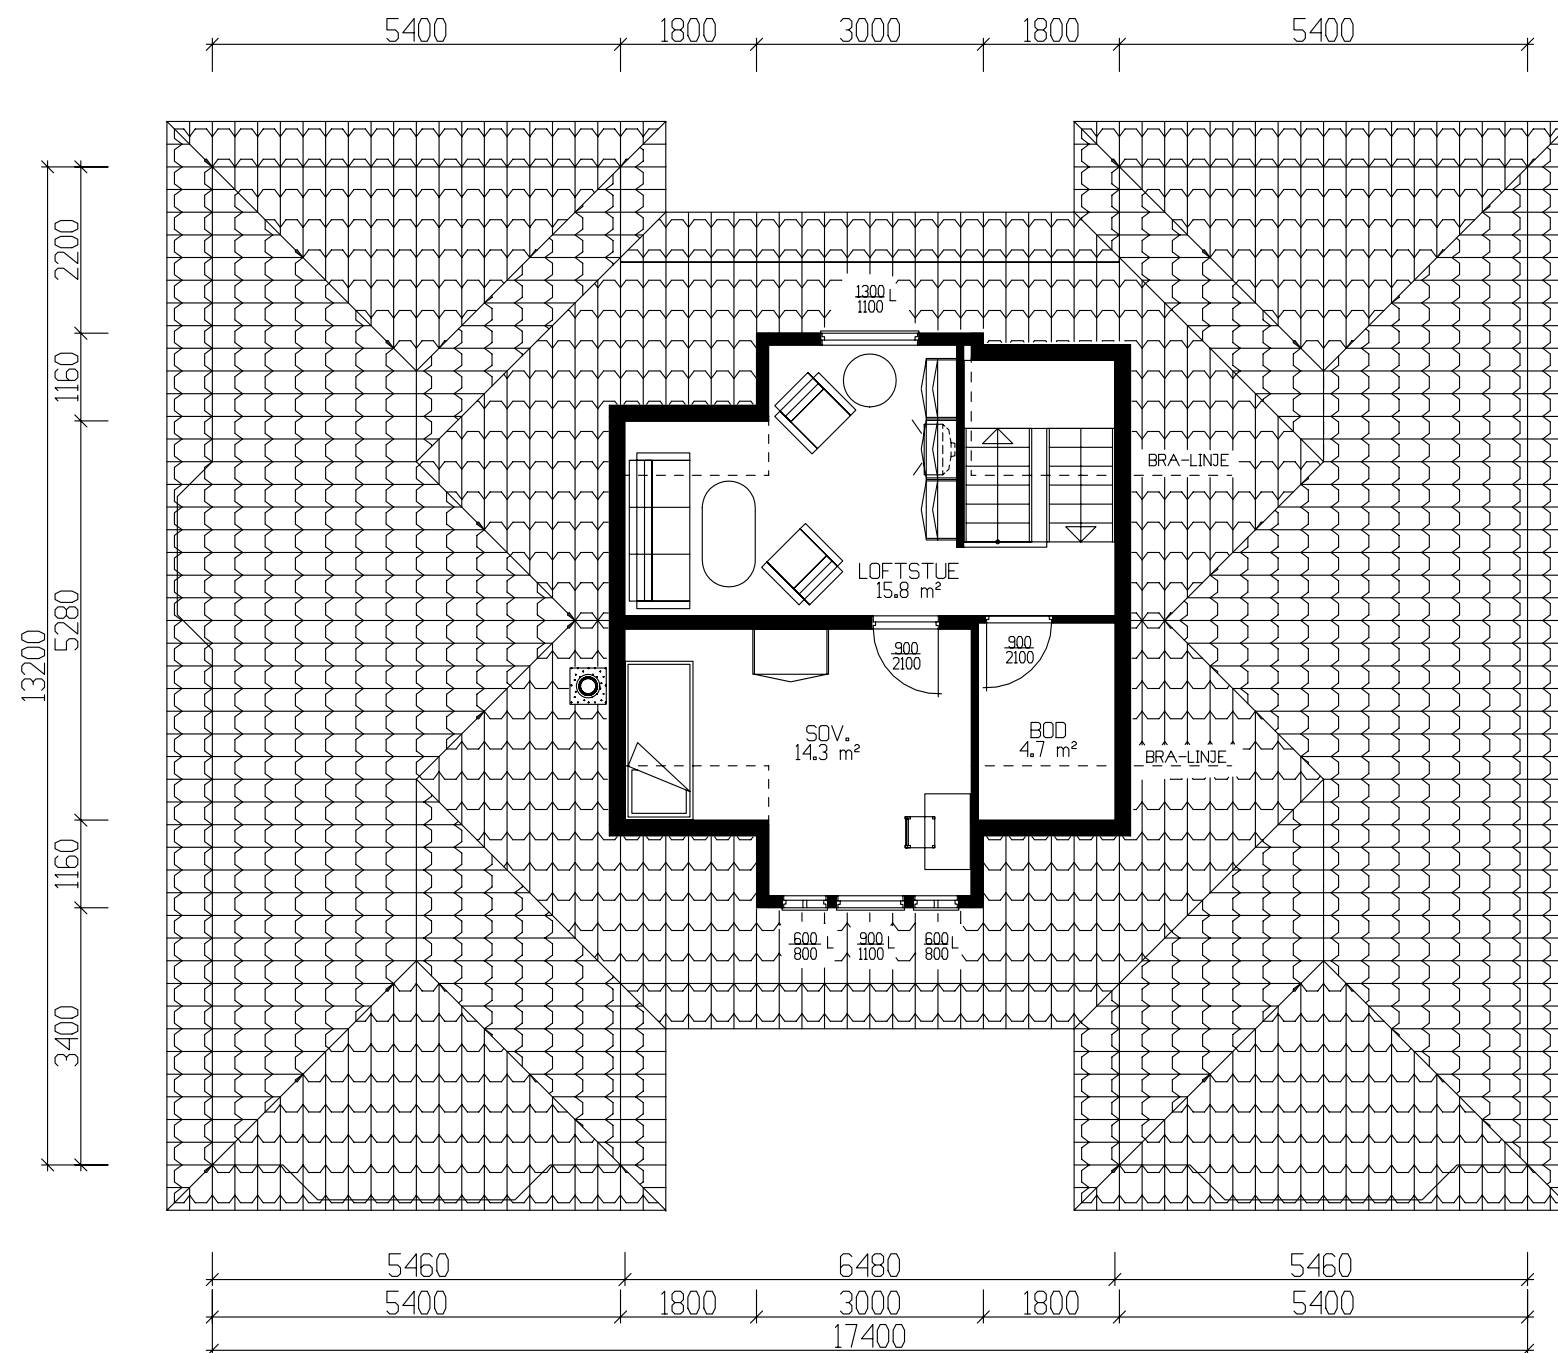

LOFTSPLAN 34.1 m² BRA

Det må søkes dispensasjon fra forskriftenes krav til lysareal på soverom 14.5 m² og loftstue 15.8 m².

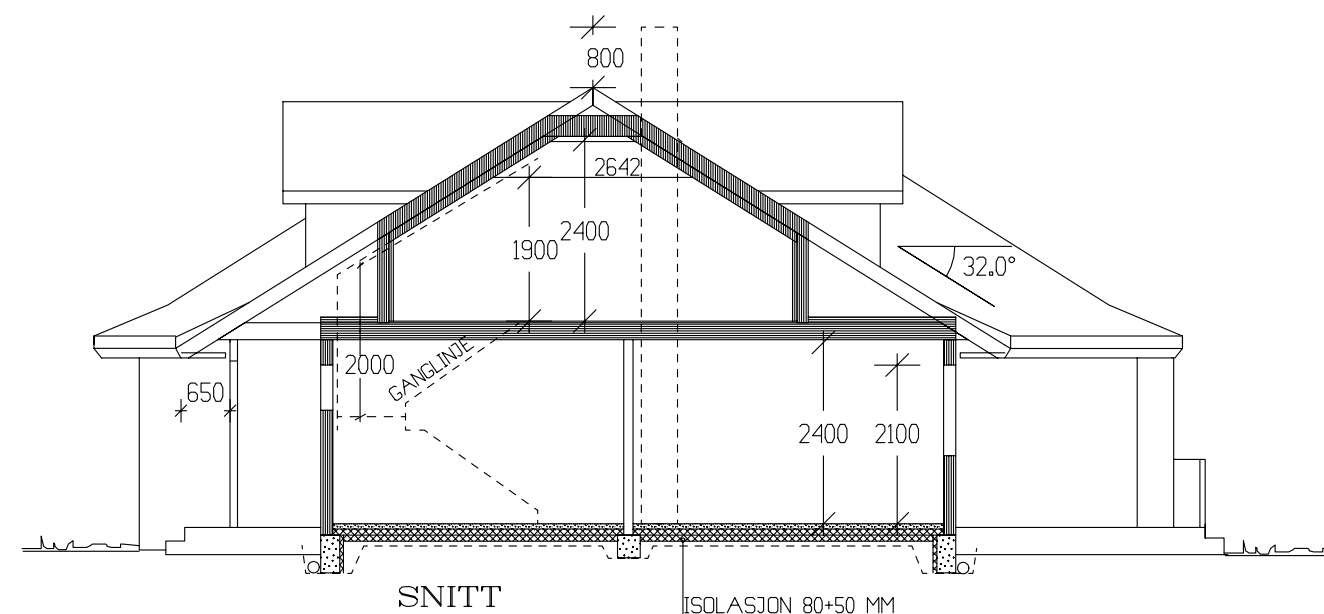

Tiltakshaver:					 Vestlandshus TRYGGE HJEM
Leverandør:					
Type: Råna		LOFTSPLAN-SNITT		DATO 01.02.06	
Byggeplassens adresse:		ARKIV NR. 50-224		REV.1	
				REV.2	
				REV.3	
G.nr.	Br.nr.	ER TEGNING KONTROLLERT I H.T. SJEKKLISTER ?		SKALA 1 : 100	
		NEI		DATA DESIGN SYSTEM	
Vestlandshusgruppens arkitektkontor – 6018 Alesund – Tlf. 70 17 89 00					Tegningsnr. 503
TEGNINGEN MÅ HVERKEN HELT ELLER DELVIS KOPIERES ELLER BENYTTES VED TILTAK SOM VESTLANDSHUS IKKE MEDVIRKER I.					Prosj.nr. 865w