



DET MA SØKES DISPENSASJON FRA FORSKRIFTENES KRAV TIL
LYSAREAL PÅ SOVEROM 12,7m², 12,4m² OG 14,1m²

GRUNNFLATE	(M ²)	120,2
BEBYGD AREAL	(M ²)	128,6

Tiltakshaver: Anja Kvarsvik og Eivind Aasbakk					 VestlandsHus
Leverandør: Byggmakker Surnadal					
Hustype: Saudehornet		PLAN / SNITT		DATO 10.02.06 REV.1 09.10.07 jes REV.2 REV.3 SKALA 1 : 100	
Byggeplassens adresse:			ARKIV NR. 40-194	TRYGGE HJEM Tegningsnr. 501 Prosj.nr. 091j	
G.nr. 40	Br.nr. 107	ER TEGNING KONTROLLERT I H.T. SJEKKLISTER ?		Nei	 DATA DESIGN SYSTEM
VestlandsHusgruppens arkitektkontor – 6018 Alesund – Tlf. 70 17 89 00					
TEGNINGEN MÅ HVERKEN HELT ELLER DELVIS KOPIERES ELLER BENYTTES VED TILTAK SOM VESTLANDSHUS IKKE MEDVIRKER I.					

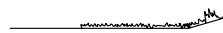
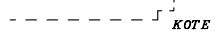
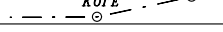


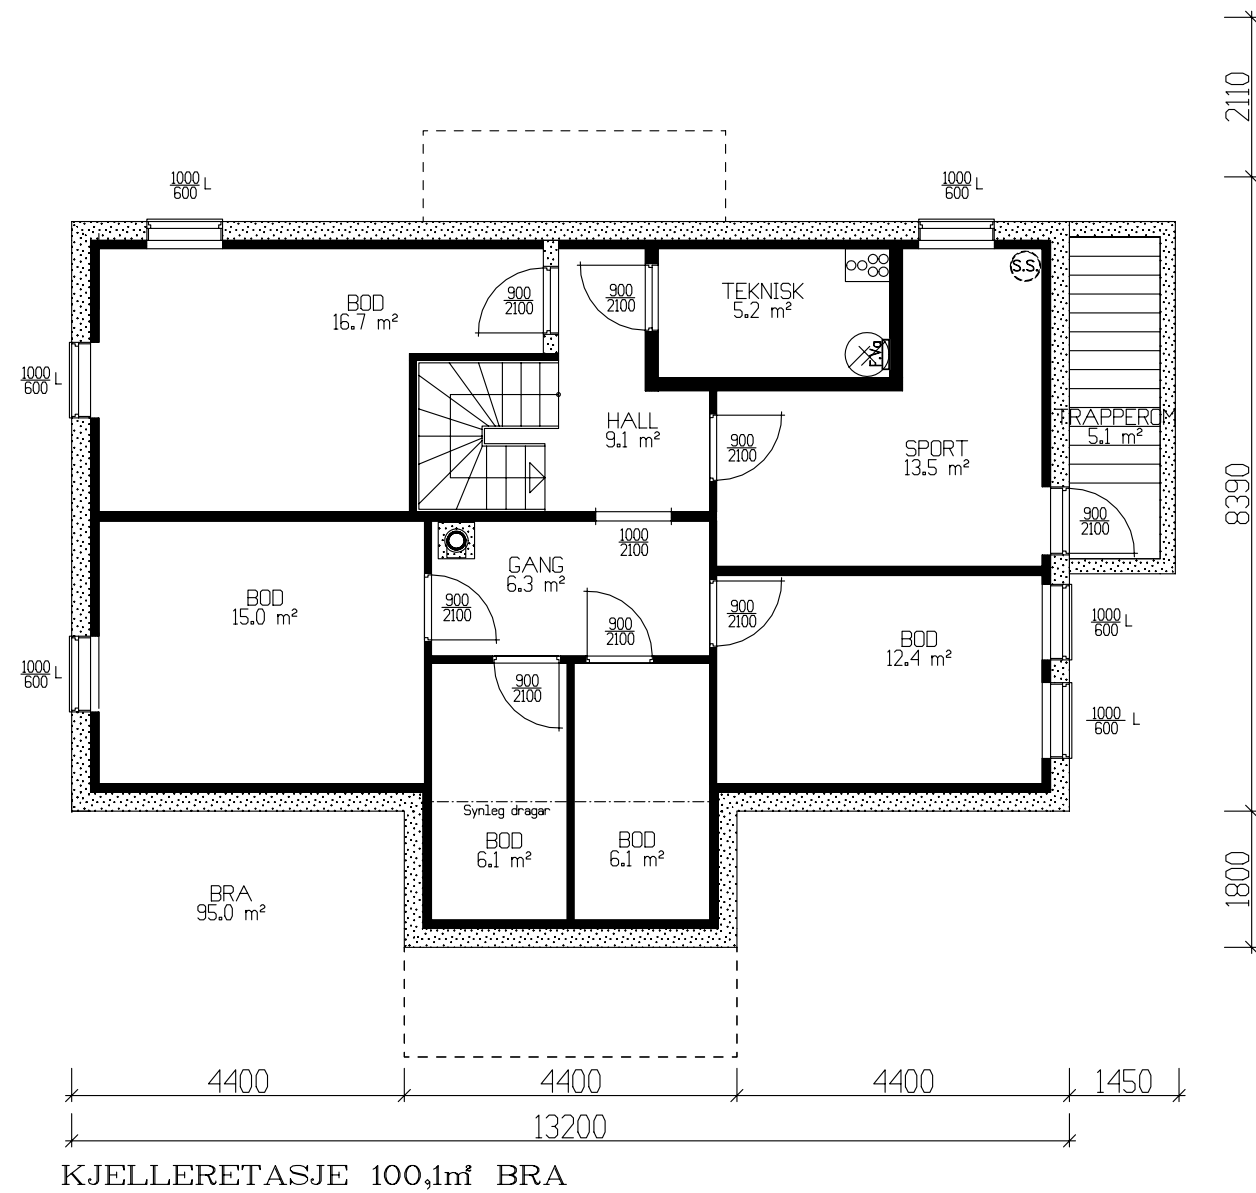
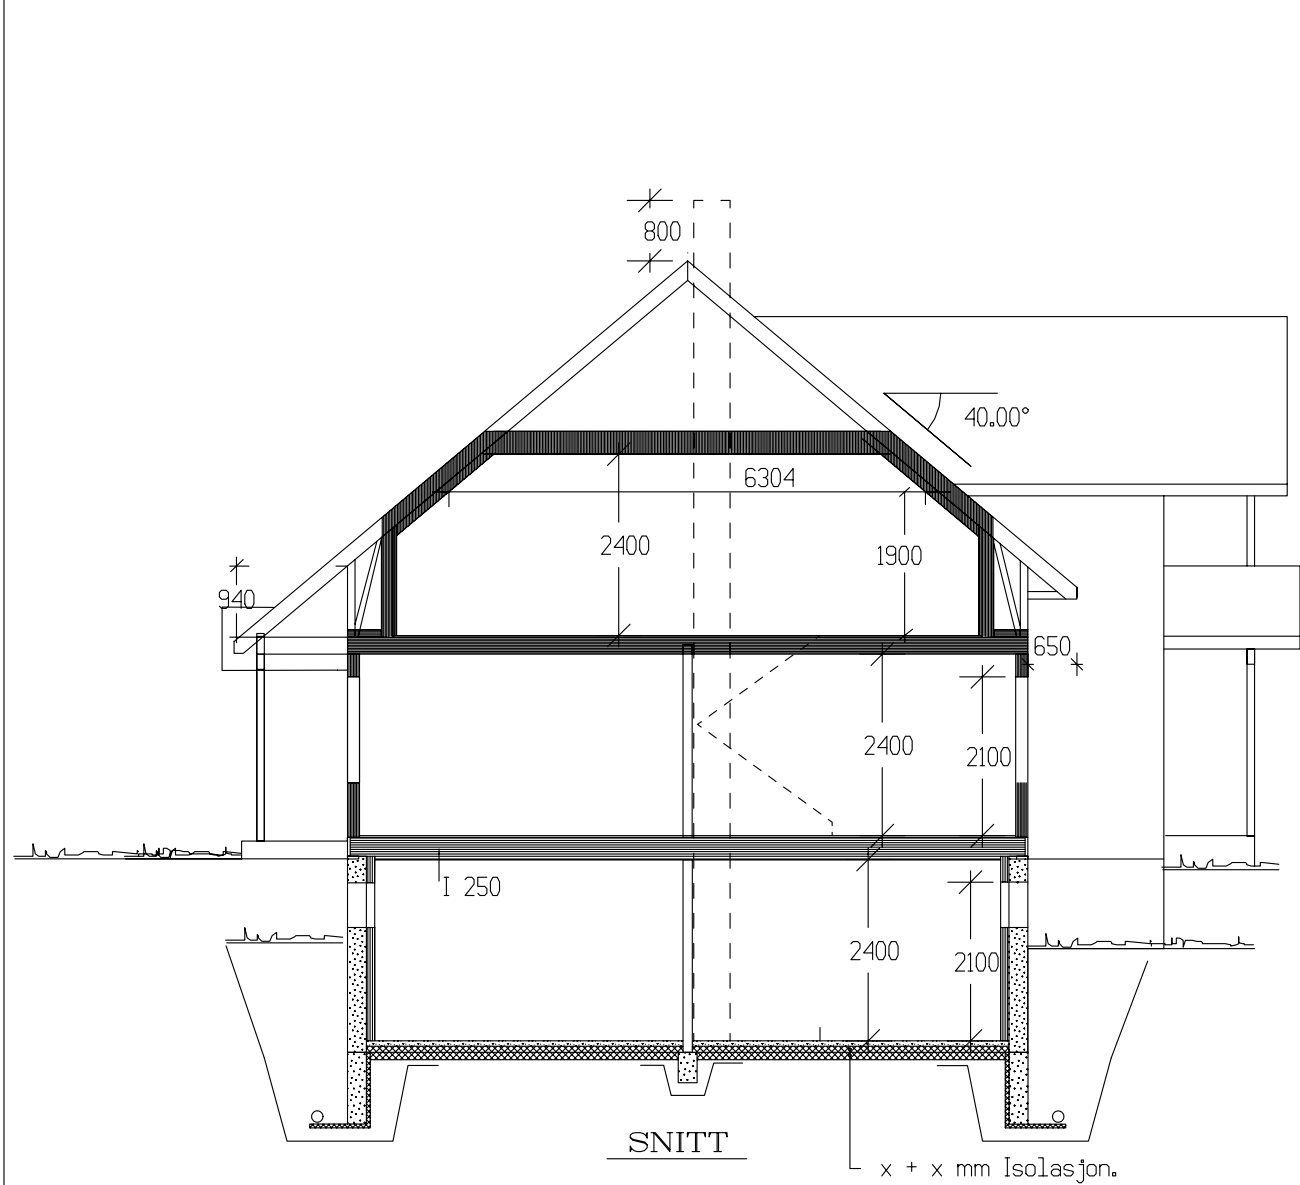
Huset er vist med dekorprodukter som ikke er med i standardleveransen. Avtales med leverandør.

Tiltakshaver: Anja Kvarsvik og Eivind Aasbakk			 Vestlandshus		
Leverandør: Byggmakker Surnadal					
Hustype: Saudehornet		FASADER			
Byggeplassens adresse:		ARKIV NR. 40-194			
G.nr. 40	Br.nr. 107	ER TEGNING KONTROLLERT I H.T. SJEKKLISTER ?	Nei	DATO 10.02.06 REV.1 09.10.07 ☒ REV.2 REV.3 SKALA 1 : 100  DATA DESIGN SYSTEM	TRYGGE HJEM Tegningsnr. 502 Prosj.nr. 091j
VestlandsHusgruppens arkitektkontor – 6018 Alesund – Tlf. 70 17 89 00					
TEGNINGEN MÅ HVERKEN HELT ELLER DELVIS KOPIERES ELLER BENYTTES VED TILTAK SOM VESTLANDSHUS IKKE MEDVIRKER I.					

UTFORMING AV TILTAK BEKREFTES FOREVIST:

Nabo.nr.	G.nr.	Br.nr.	Dato	Sign.
Nabo.nr.	G.nr.	Br.nr.	Dato	Sign.
Nabo.nr.	G.nr.	Br.nr.	Dato	Sign.
Nabo.nr.	G.nr.	Br.nr.	Dato	Sign.

 Ferdig planert terreng
 Bak / under terreng
 Eksisterende terreng



Huset er vist med dekorprodukter som ikke er med i standardleveransen. Avtales med leverandør.

UTFORMING AV TILTAK BEKREFTES FOREVIST:				
Nabo.nr.	G.nr.	Br.nr.	Dato	Sign.
Nabo.nr.	G.nr.	Br.nr.	Dato	Sign.
Nabo.nr.	G.nr.	Br.nr.	Dato	Sign.
Nabo.nr.	G.nr.	Br.nr.	Dato	Sign.

Tiltakshaver: Anja Kvarsvik og Eivind Aasbakk					 VestlandsHus
Leverandør: Byggmakker Surnadal					
Hustype: Saudehornet		FASADER		DATE 10.02.06	
Byggeplassens adresse:		ARKIV NR.		REV.1 09.10.07 jes	
				REV.2	
				REV.3	
TRYGGE HJEM					
Tegningsnr. 503					
Prosj.nr. 091j					
G.nr. 40	Br.nr. 107	ER TEGNING KONTROLLERT I H.T. SJEKKLISTER ?		Nei	SKALA 1 : 100
					 DATA DESIGN SYSTEM
VestlandsHusgruppens arkitektkontor – 6018 Alesund – Tlf. 70 17 89 00					
TEGNINGEN MÅ HVERKEN HELT ELLER DELVIS KOPIERES ELLER BENYTTES VED TILTAK SOM VESTLANDSHUS IKKE MEDVIRKER I.					