





						Tiltakshaver	Solfrid og Hans Erik Flatla	Fase	Søknadstegninger
						Forhandler	Vigga Bygg AS	Date:	15.03.22
						Randsfjordlinna 173, 2730 LUNNER	Type tegning:	Arkitekt	ET
							Fasade Sør, Fasade Nord, Fasade Øst, Fasade Vest	Skala	1:100
						Tiltak	Enebolig	Tegningsnr.:	501
						Hustype	Spesial	Format	A3
01	Spilvending 2. etg	17.03.22	ET			Brannklasse	1	Gnr./Bnr.	97/4
02	Endringer fasade og plan	29.03.22	ET			Risikoklasse	4	Prosjektnr.:	220050
03	Sjekklisteenergi	20.04.22	ET		Per				
Rev.	Beskrivelse	Dato	Sign.	Kontr.					

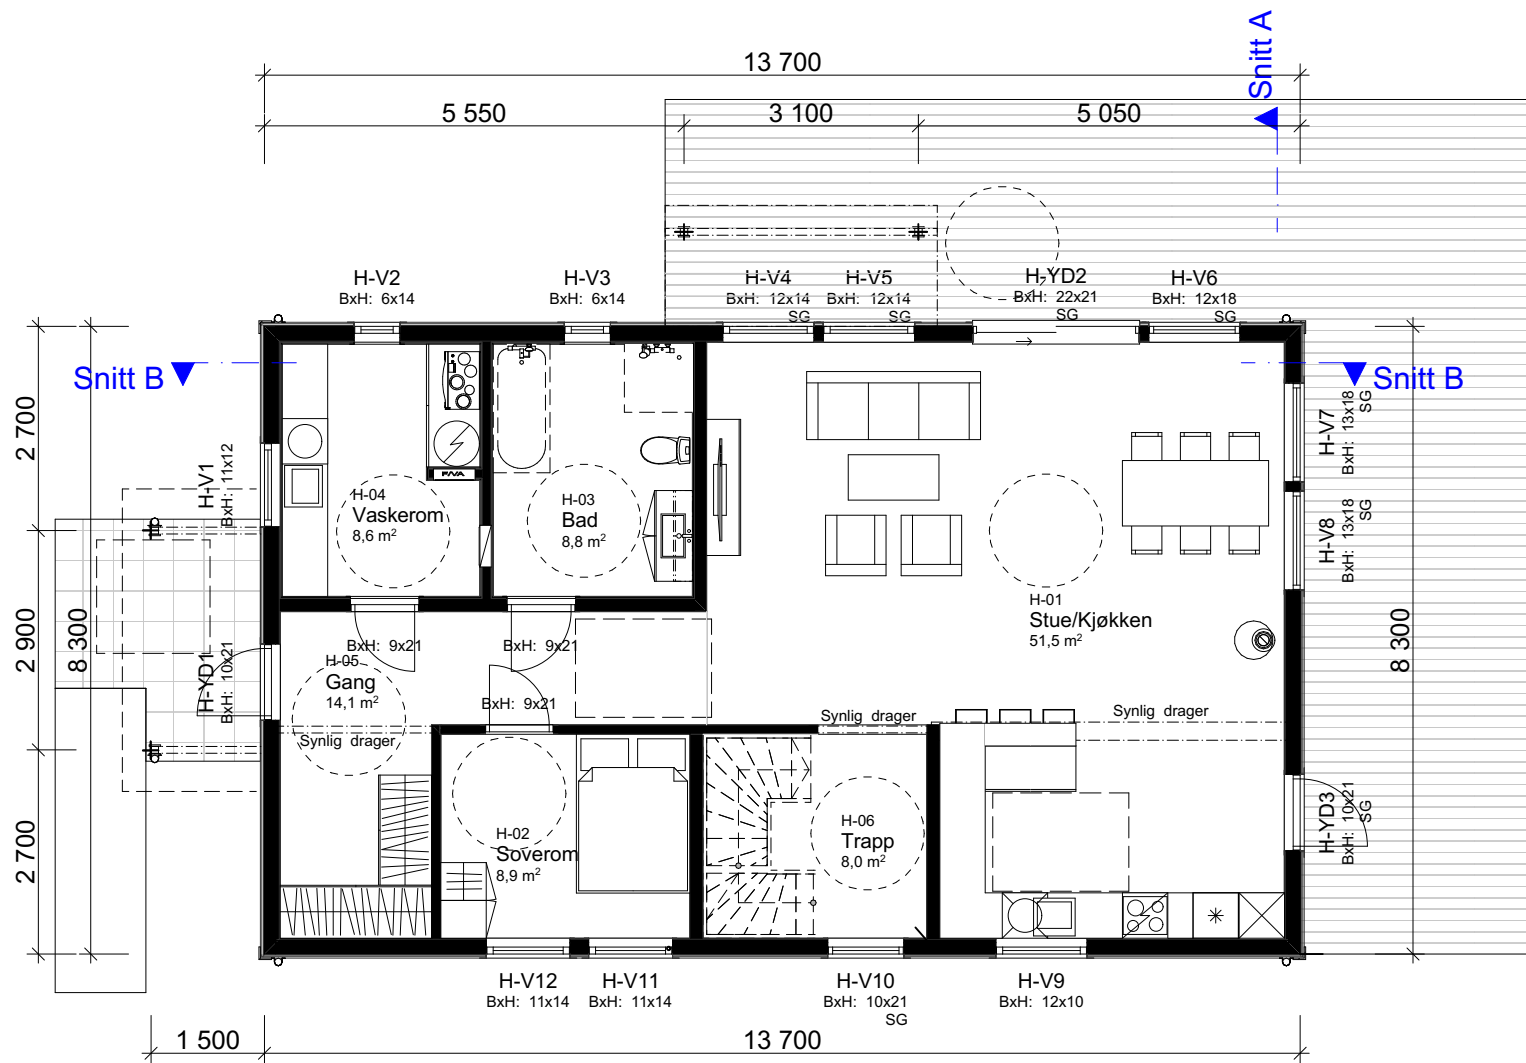

1:100 H. Etasje

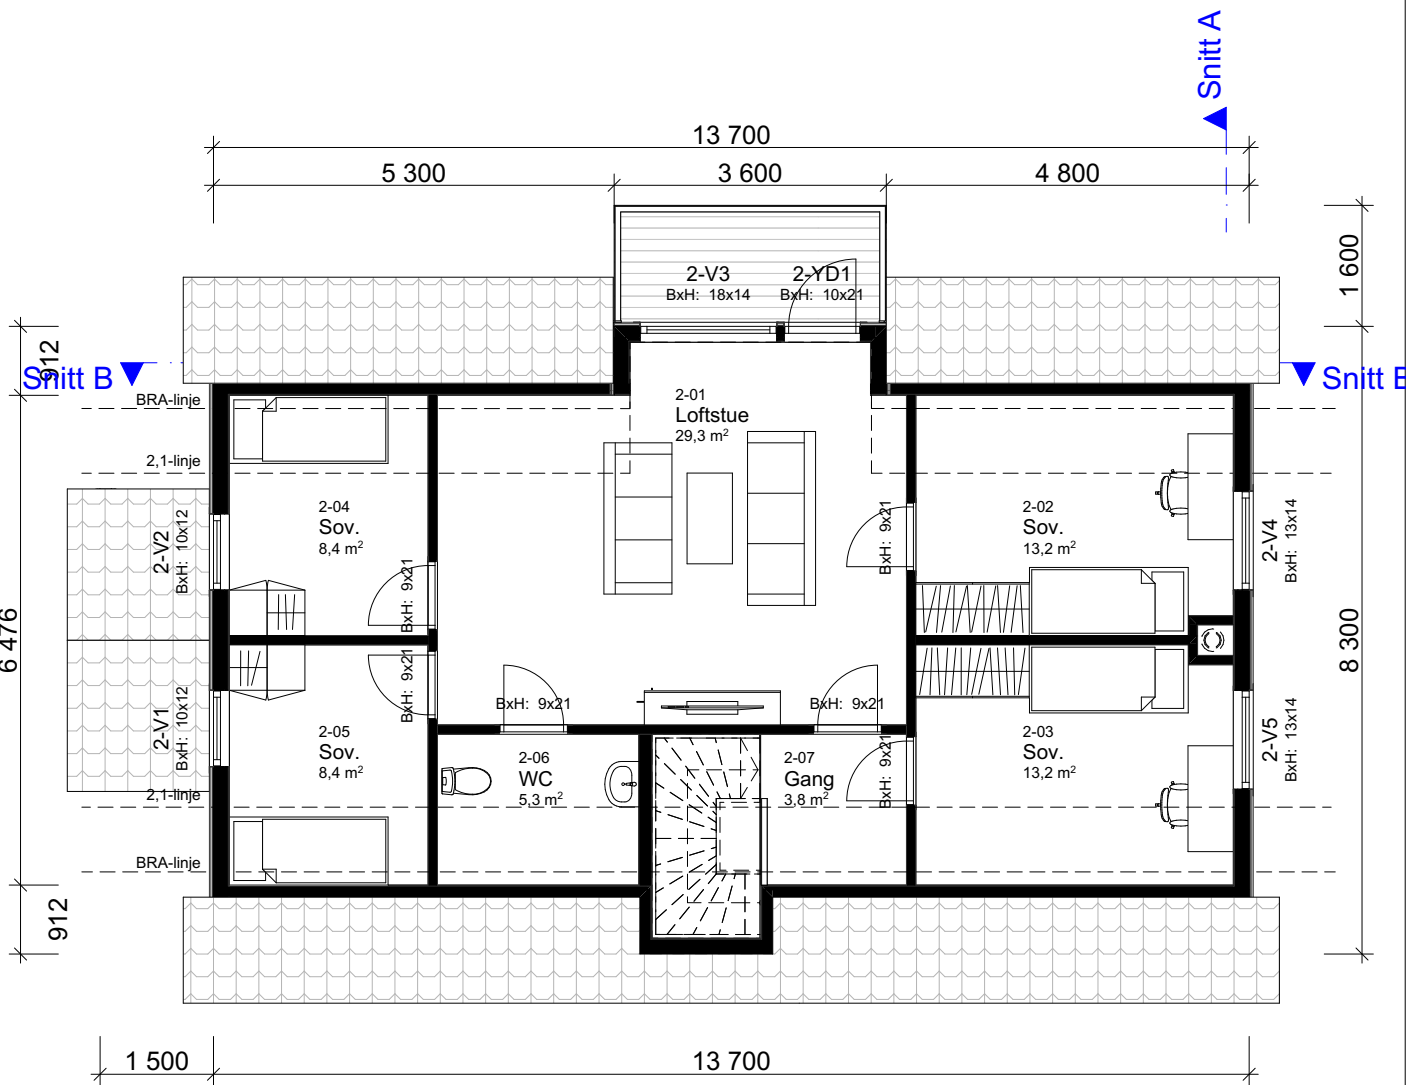



1:100 2. Etasje

					BYA					
							OA	9,9		
					Arealberegninger ihht. NS-3940		Boligkropp		116,1	
					BRA				126,0 m²	
							P-ROM			
					OA		7,2			
					2. etg		84,2		2.etg	84,2
					1. etg		104,7		104,7	
							196,1 m²		188,9 m²	

						Tiltakshaver	Solfrid og Hans Erik Flatla			Fase			
						Forhandler	Vigga Bygg AS			Søknadstegninger			
										Dato: 15.03.22			
						Randsfjordlinna 173, 2730 LUNNER			Type tegning:		Arkitekt	ET	
									2.Etasje, H. Etasje		Skala	1:100	
						Tiltak	Enebolig			Tegningsnr.: 503			
						Hustype	Spesial			Format		A3	
01	Speilvending 2. etg		17.03.22	ET		Brannklasse	1			Tegningen må hverken helt eller delvis kopieres eller benyttes		Gnr./Bnr.	97/4
02	Endringer fasade og plan		29.03.22	ET		Risikoklasse	4			Er tegninger klar for søknad:Ja		Prosjektnr.:	220050
03	Sjekkliste/energi		20.04.22	ET	Per	VESTLANDSHUSGRUPPENS ARKITEKTKONTOR - 6018 ÅLESUND - TLF 70178900							
Rev.	Beskrivelse		Dato	Sign.	Kontr.	JØKE MEDVIRKER I							



VESTLANDSHUS
Arkitektkontor

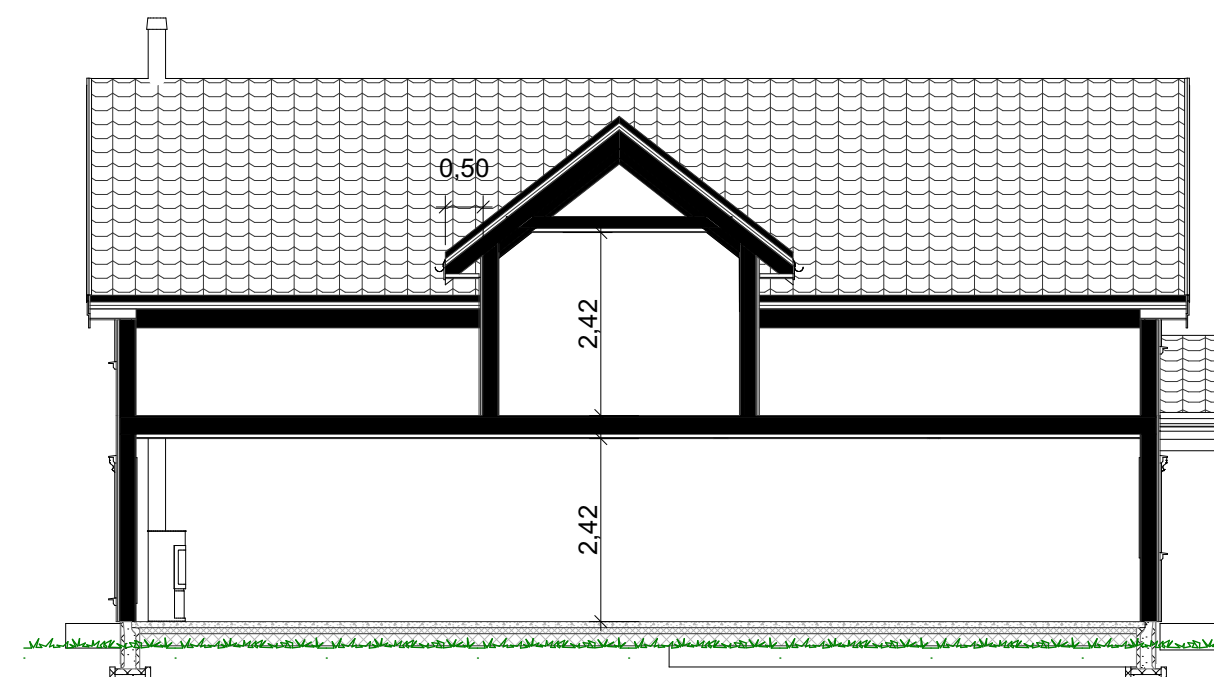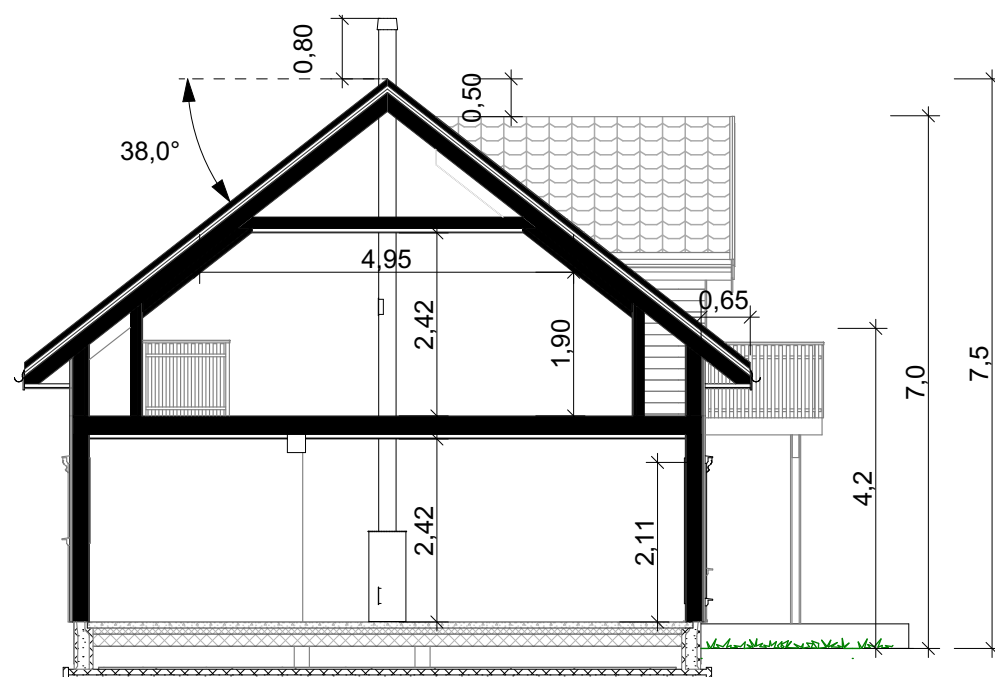

--	--	

FORUTSETNINGER FOR ARKITEKTTEGNINGER

Fasadeprodukter til vindu og dører i yttervegg av profilerte sidebord, vinduskneker og sprosser er ikke med i standard leveranse.

Kanaler fra ventilasjonsanlegg vil i noen tilfeller medføre ekstra veggtykkelser eller "kassing", som får mindre konsekvenser for romløsninger. Dette kan eventuelt justeres noe før igangsetting av bygget.

NB! Ved innhenting av pristilbud av ytterdører og vindu, må forutsetningen i varmetapsberegningen legges til grunn. Her blir det forutsatt en maksimal, gjennomsnittlig U-verdi til ytterdører og vindu for bygget. Høy prosentandel over 20% vindu og dører, har konsekvenser for byggets isolering.

Bruk av personsikkerhetsglass i vindu, er markert på plan med SG

HUSBANKFINANSIERING : Nei

Lekkasjetall < 1,5
U - verdi vindu/ dør : 1,2
Isolasjon mot grunn : 240 mm

Prosjektet etter TEK 17. Versjon dato 18.01.2018