




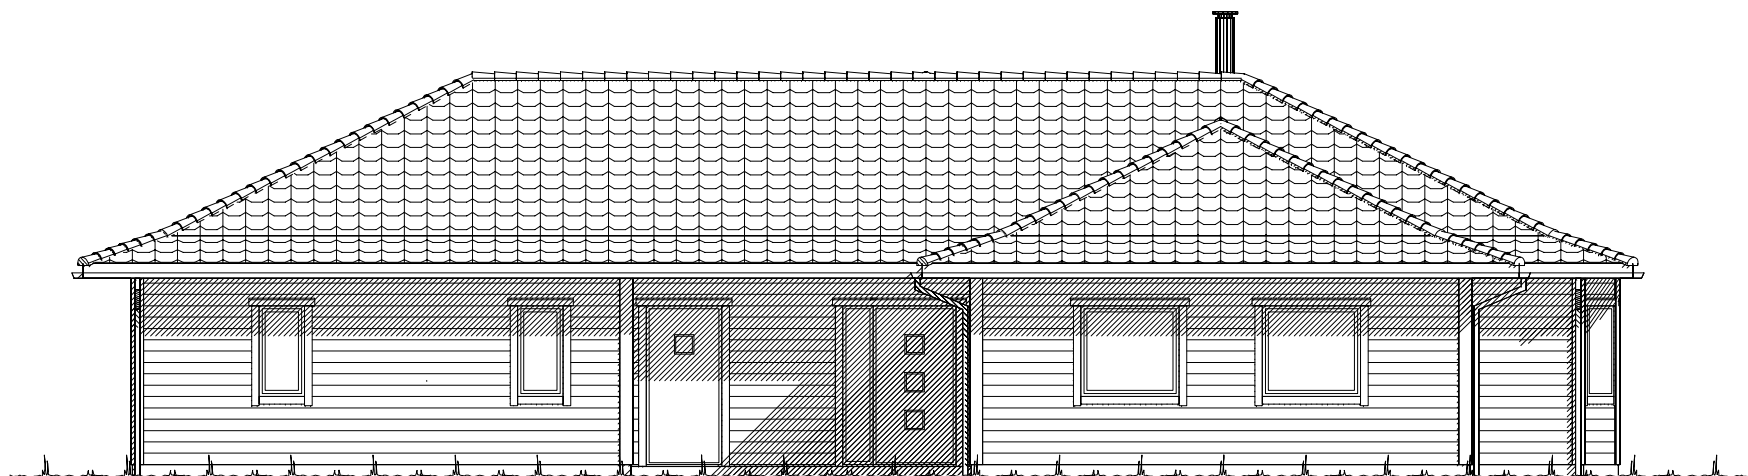

Fasade mot _____.

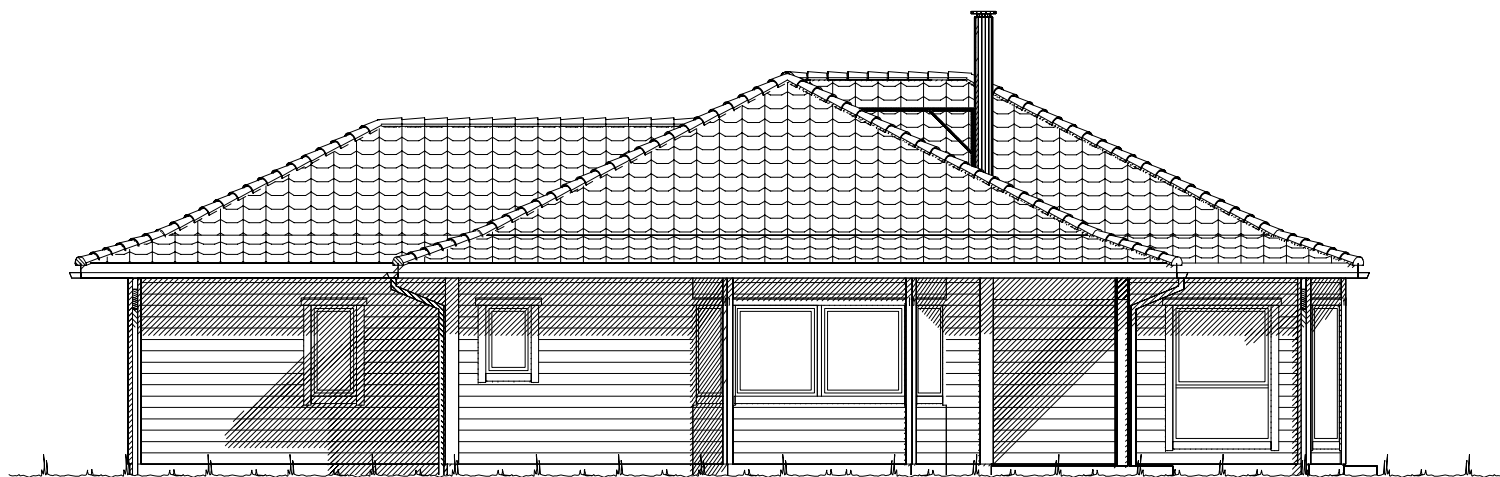

Fasade mot _____.

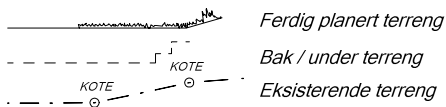


UTFORMING AV TILTAK BEKREFTES FOREVIST:				
Nabo.nr.	G.nr.	Br.nr.	Dato	Sign.
Nabo.nr.	G.nr.	Br.nr.	Dato	Sign.
Nabo.nr.	G.nr.	Br.nr.	Dato	Sign.
Nabo.nr.	G.nr.	Br.nr.	Dato	Sign.


		Tiltakshaver: Åshild Myking og Håkon Søgnesand	
		Forhandler: VestlandsHus Mjelde AS	
Hustype: Spesial		Fasade 1 og 2	
Byggeplassens adresse:		ARKIV NR.:	
Loftås tomtefelt 2, 5281 Valestrandfossen			
G.nr. 1	Br.nr. 50	Er tegning klarert for bestilling, kontrakt og søkning ?	Nei
VESTLANDSHUSGRUPPENS ARKITEKTKONTOR - 6018 ÅLESUND - TLF. 70 17 89 00			
TEGNINGEN MÅ HVERKEN HELT ELLER DELVIS KOPIERES ELLER BENYTTES VED TILTAK SOM VESTLANDSHUS IKKE MEDVIRKER I.			

DATO 14.03.17 vhh	
REV.1	
REV.2	
REV.3	
SKALA 1 : 100	
Tegningsnr.	501
Prosj.nr.	842v


 DATA DESIGN SYSTEM

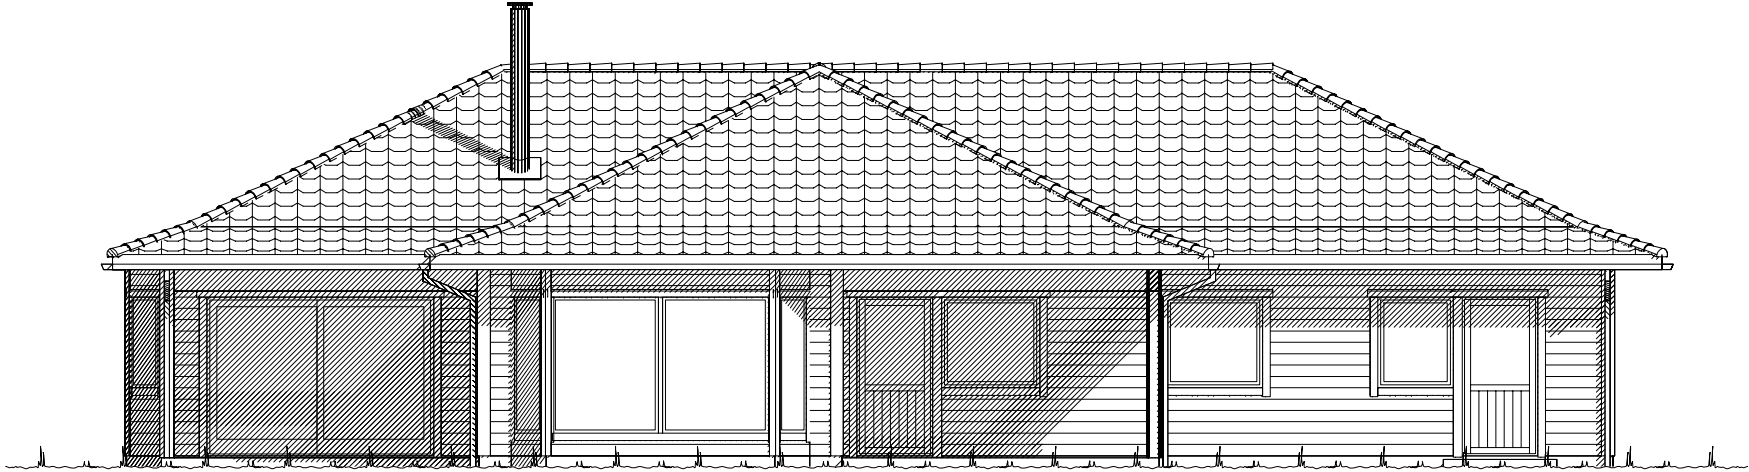

Fasade mot _____.

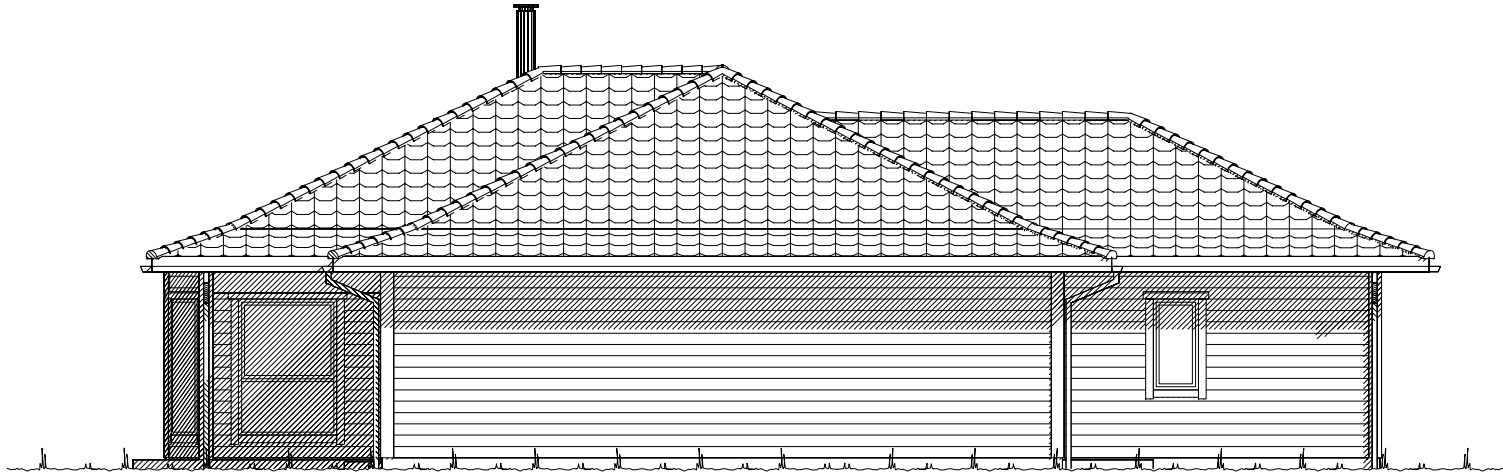

Fasade mot _____.

  Ferdig planert terreng
 Bak / under terreng
 Eksisterende terreng

UTFORMING AV TILTAK BEKREFTES FOREVIST:				
Nabo.nr.	G.nr.	Br.nr.	Dato	Sign.
Nabo.nr.	G.nr.	Br.nr.	Dato	Sign.
Nabo.nr.	G.nr.	Br.nr.	Dato	Sign.
Nabo.nr.	G.nr.	Br.nr.	Dato	Sign.

		Tiltakshaver: Åshild Myking og Håkon Søgnesand	
		Forhandler: VestlandsHus Mjelde AS	
Hustype: Spesial		Fasade 3 og 4	
Byggeplassens adresse:		ARKIV NR.:	
Loftås tomtefelt 2, 5281 Valestrandfossen			
G.nr. 1	Br.nr. 50	Er tegning klarert for bestilling, kontrakt og søkning ?	Nei
VESTLANDSHUSGRUPPENS ARKITEKTKONTOR - 6018 ÅLESUND - TLF. 70 17 89 00			
TEGNINGEN MÅ HVERKEN HELT ELLER DELVIS KOPIERES ELLER BENYTTES VED TILTAK SOM VESTLANDSHUS IKKE MEDVIRKER I.			

DATO 14.03.17 vhh	
REV.1	
REV.2	
REV.3	
SKALA 1 : 100	
Tegningsnr.	502
Prosj.nr.	842v

 DATA DESIGN SYSTEM



H. ETG. PLAN: 189,9 m² BRA

Prosjekteres etter TEK10 - 12.11.15

Bygning i:
Risikoklasse 4
Brannklasse 1

Kanaler fra ventilasjonsanlegg, vil i noen tilfeller medføre ekstra veggtykkelser eller "kassing", som får mindre konsekvenser for romløsninger. Dette kan eventuelt justeres noe før igangsetting av bygget.

NB! Ved innhenting av pristilbud av ytterdører og vindu, må forutsetningen i varmetapsberegningen legges til grunn. Her blir det forutsatt en maksimal, gjennomsnittlig U-verdi til ytterdører og vindu for bygget. Høy prosentandel over 20% vindu og dører, har konsekvenser for byggets isolering.

% vindu- og dørareal er beregnet til: -xx%
Gjennomsnittlig U-verdi er her: _____


Bruk av personsikkerhetsglass i vindu, er markert på plan med SG

Sportsbod i frittstående bygg/garasje. SKAL være tilgjengelig og ha trinnfri adkomst. SKAL bygges samtidig som hus.

Bygningens tototale areal på tomt: (Oppgis i hele tall)

Arealberegninger i hht. NS 3940	Bruksareal BRA i m²		P-ROM Primære rom
	Pr etasje	Åpent overbygg areal og carport	
H. etg. plan	189.9	18.6	208.5
SUM :	189.9	18.6	208.5
BYA :	225.1	0.0	225.1
Grunnflate/ fotavtrykk :	204.7		

VESTLANDS HUS		Tiltakshaver: Åshild Myking og Håkon Søgnesand	
		Forhandler: VestlandsHus Mjelde AS	
Hustype: Spesial Plan		DATO 14.03.17 vhh	
Byggeplassens adresse: Loftås tomtfelt 2, 5281 Valestrandfossen		REV.1	
ARKIV NR.:		REV.2	
G.nr. 1 Br.nr. 50 Er tegning klarert for bestilling, kontrakt og søkning ? Nei		REV.3	
VESTLANDSHUSGRUPPENS ARKITEKTKONTOR - 6018 ÅLESUND - TLF. 70 17 89 00		SKALA 1 : 100	
TEGNINGEN MÅ HVERKEN HELT ELLER DELVIS KOPIERES ELLER BENYTTES VED TILTAK SOM VESTLANDSHUS IKKE MEDVIRKER I.		Tegningsnr. 503	
		Prosj.nr. 842v	

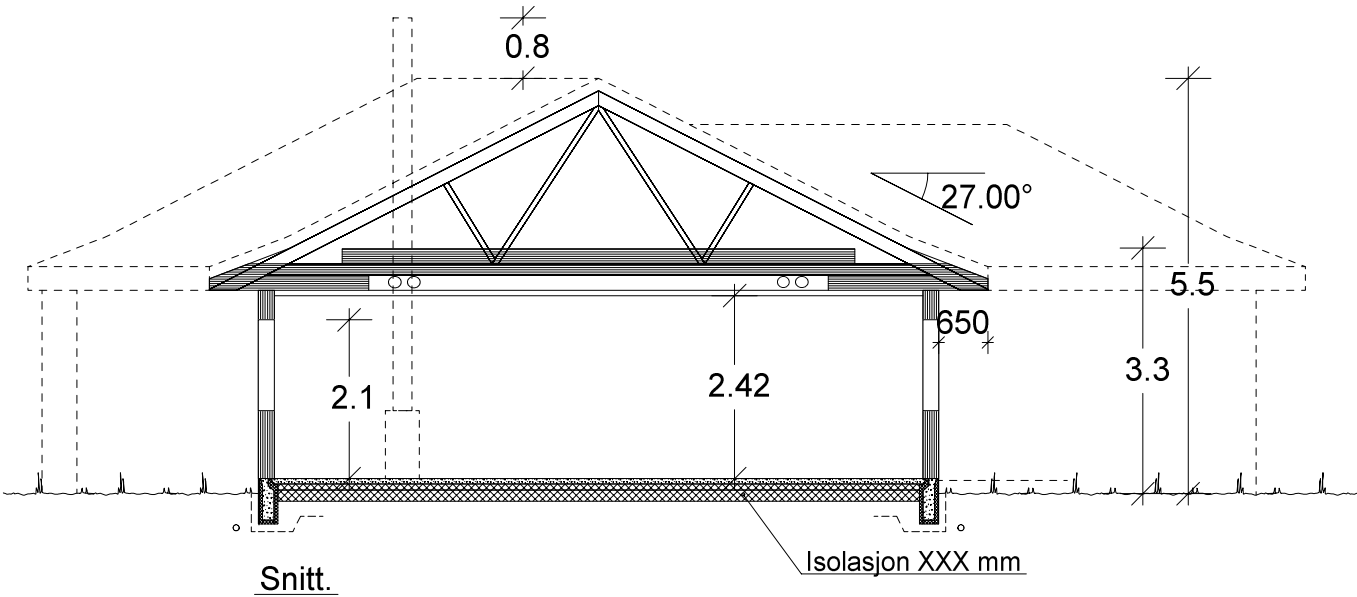

		Tiltakshaver: Åshild Myking og Håkon Søgnesand	
		Forhandler: VestlandsHus Mjelde AS	
Hustype: Spesial Snitt		DATO 14.03.17 vhh	
Byggeplassens adresse: Lofås tomtefelt 2, 5281 Valestrandfossen		REV.1	SKALA 1 : 100
		REV.2	
		REV.3	
G.nr. 1 Br.nr. 50		Er tegning klarert for bestilling, kontrakt og søkning ?	Tegningsnr. 504
		Nei	Prosj.nr. 842v
VESTLANDSHUSGRUPPENS ARKITEKTKONTOR - 6018 ÅLESUND - TLF. 70 17 89 00			
TEGNINGEN MÅ HVERKEN HELT ELLER DELVIS KOPIERES ELLER BENYTTES VED TILTAK SOM VESTLANDSHUS IKKE MEDVIRKER I.			